


ΤΕΧΝΙΚΟ ΓΡΑΦΕΙΟ ΤΣΟΥΚΝΑΚΗ - ΜΑΝΤΑΚΑ
ΔΙΠΛΩΜ. ΠΟΛ. ΜΗΧ. ΕΘΝΙΚΟΥ ΜΕΤΣΟΒΙΟΥ ΠΟΛΥΤΕΧΝΕΙΟΥ
ΛΑΣΙΘΙΟΥ & ΓΕΝΝΗΜΑΤΑ 1 72300 ΣΗΤΕΙΑ τηλ. 2843028144; fax 2843022524
ΥΠΟΚΑΤΑΣΤΗΜΑ ΠΑΛΑΙΚΑΣΤΡΟΥ τηλ. & fax 2843061568
e-mail : TSOUKNAK@OTENET.GR

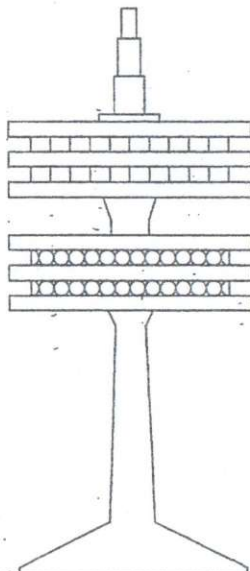

ΕΡΓΟ:

Αριθμ. στο αρ. 1938/30-6-09
Αγίος Νικόλαος 30-06-2009
ΓΕΩΡΓΙΟΥ ΚΕ
ΠΕ...

ΙΔΙΟΚΤΗΤΗΣ:

ΜΑΡΙΑΝΝΟΣ ΚΑΡΑΛΗΣ
ΨΑΡΑΚΗΣ ΝΙΚΟΣ

ΘΕΣΗ:

ΣΚΟΠΗ Δ.ΣΗΤΕΙΑΣ

ΠΕΡΙΓΡΑΦΗ ΣΧΕΔΙΟΥ:

ΤΟΠΟΓΡΑΦΙΚΟ ΔΙΑΓΡΑΜΜΑ

ΑΡΙΘΜΟΣ ΣΧΕΔΙΟΥ :

A 1

ΚΛΙΜΑΚΑ :

1 : 500

ΗΜΕΡΟΜΗΝΙΑ:

ΔΕΚΕΜΒΡΙΟΣ 2008

ΜΕΛΕΤΗΘΗΚΕ


Ο ΜΗΧΑΝΙΚΟΣ

Β. Μάντακα - Τσουκνάκη

ΣΧΕΔΙΑΣΤΗΚΕ

Β. Μάντακα - Τσουκνάκη

Αριθμ. στο αρ. 1938/30-6-09
Αγίος Νικόλαος 30-06-2009
ΓΕΩΡΓΙΟΥ ΚΕ
ΠΕ...

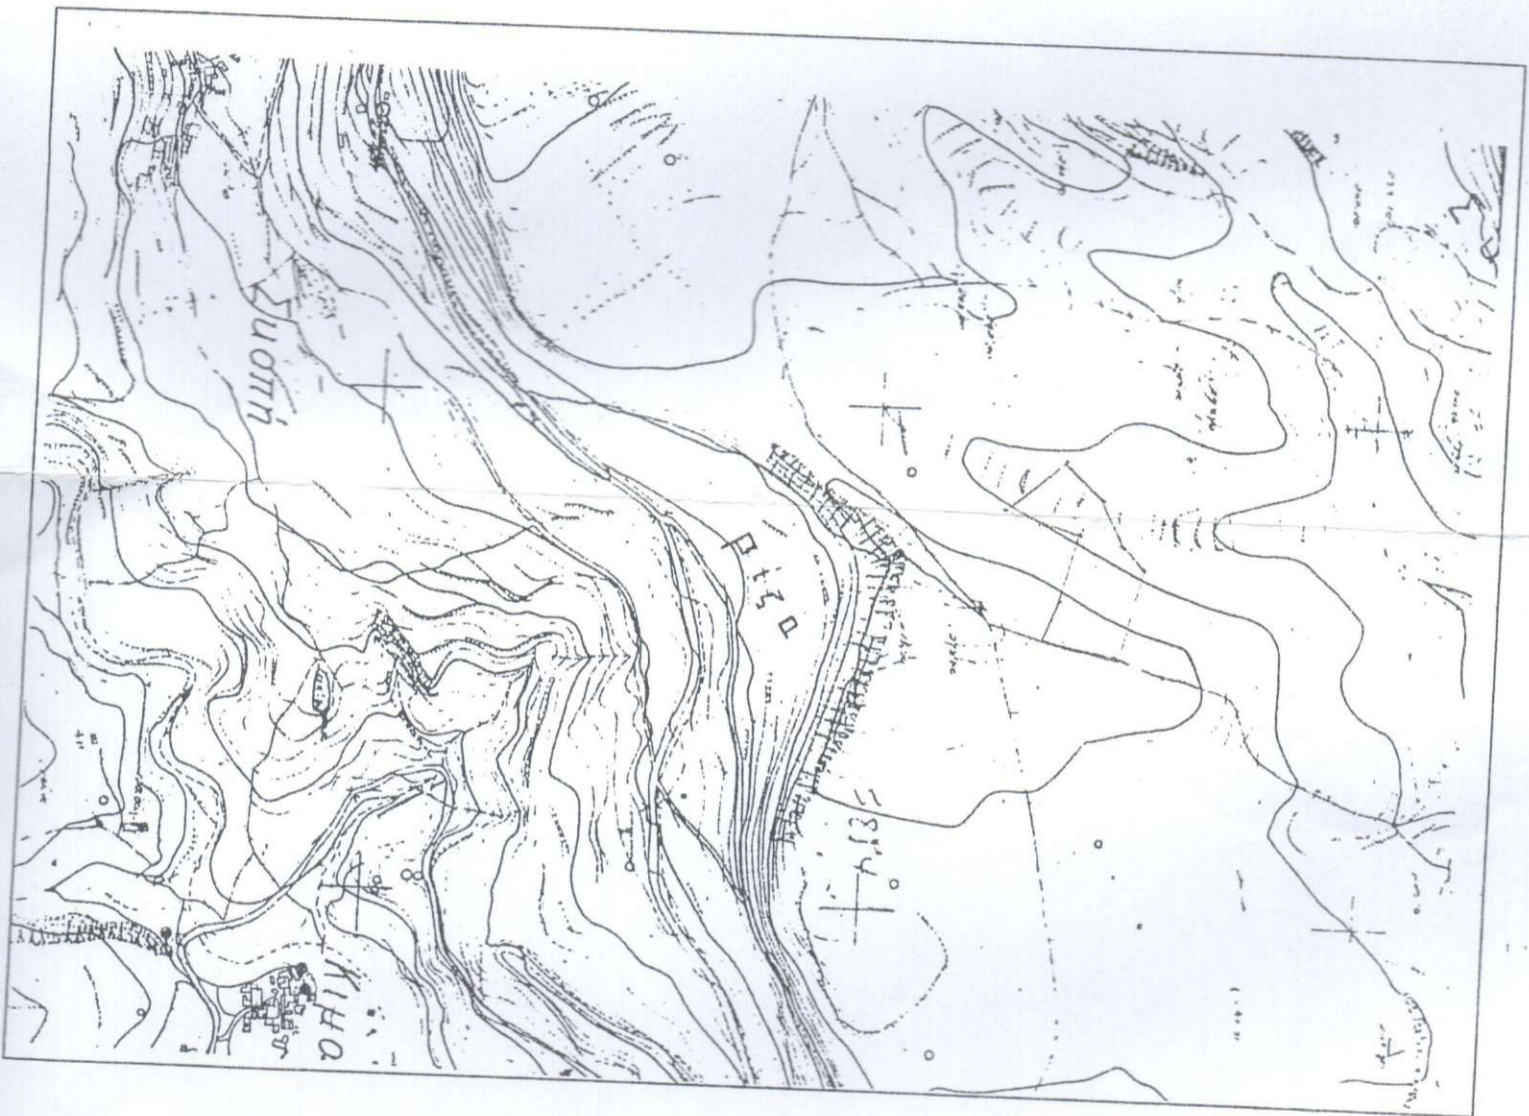

στηθαίο ασφαλείας

Οφείλει να πληρωθεί
 Αριθμός 09/2012
 ΕΣΣΑ
 με Δαπάνη Ευρώ



→ να πληρωθεί 800,21€

Θ1 (686093,9808 67,91
 3895228,8834)

Αρχείο

Ιδιοκτησία Ζαχα



ΓΕΩΡΓΙΟΠΟΛΙΣ
 Αρ. Πρωτοκόλλου Π.Υ. 09/2012
 Διεύθυνση της Ε.Ε.Α. Νομού Αχαΐας
 Τη. Οργαν. Οικονομ. Οργανισμού Πληρ.
 Η/Υ Διαχειριστής Π.Ε.Ε.Μ.Π.Π.Π.
 Γραφείο Πληρ. Υποχρ. Πληρ. Υποχρ.
 Δασοφύλακας