


ΕΡΓΟΔΟΤΗΣ: ΚΛΗΡΟΝΟΜΟΙ ΧΑΤΖΗΔΑΚΗ ΙΩΑΝ. ΧΑΤΖΗΔΑΚΗΣ	
ΕΡΓΟ: ΑΠΟΤΥΠΩΣΗ ΙΔΙΟΚΤΗΣΙΑΣ	
ΘΕΣΗ: ΠΛΑΚΩ-ΑΓΓΑΛΗ-ΠΕΤΣΟΦΑΣ-ΒΙΓΛΑ-ΚΕΡΑΤΙΔ-ΜΑΓΚΑΝΙ	Ο.Τ.
ΔΗΜΟΣ: ΠΑΛΑΙΚΑΣΤΡΟ Δ/Δ ΙΤΑΝΟΥ	
ΜΕΛΕΤΗΤΗΣ: ΤΣΟΥΠΑΚΗΣ ΣΤΑΥΡΟΣ ΠΟΛ ΜΗΧ ΤΕ	
ΘΕΜΑ ΣΧΕΔΙΟΥ:	ΑΡΙΘΜΟΣ ΣΧΕΔΙΟΥ
ΤΟΠΟΓΡΑΦΙΚΟ ΔΙΑΓΡΑΜΜΑ	T 1
ΚΛΙΜΑΚΑ: 1/2500	
ΧΡΟΝΟΣ ΜΕΛΕΤΗΣ: ΙΑΝΟΥΑΡΙΟΣ 2008	
ΣΦΡΑΓΙΔΑ: ΤΠΟΓΡΑΦΗ:	
ΤΣΟΥΠΑΚΗΣ ΣΤΑΥΡΟΣ ΔΙΠΛΩΜΑΤΟΥΧΟΣ ΠΟΛΙΤΙΚΟΣ ΜΗΧΑΝΙΚΟΣ Τ.Ε. ΑΡΙΘΜΟΣ ΜΗΤΡΩΟΥ 25959 ΣΗΤΕΙΑ ΚΡΗΤΗ ΤΗΛ. 2843028114 ΚΙΝ. 6977605849 ΑΦΜ 021978938 ΔΟΥ ΣΗΤΕΙΑΣ	

Η ΙΔΙΟΚΤΗΣΙΑ 1,2,3,4,.....15,16,1. ΕΙΝΑΙ ΑΡΤΙΑ ΚΑΙ ΟΙΚΟΔΟΜΗΣΙΜΗ
ΕΙΝΑΙ ΣΕ ΑΠΟΣΤΑΣΗ 950 ΜΕΤΡΩΝ ΑΠΟ ΘΑΛΑΣΣΑ
ΤΑ ΔΕ ΟΡΙΑ ΕΔΕΙΧΘΗΣΑΝ ΣΕ ΕΜΕΝΑ ΑΠΟ ΤΟΥΣ ΙΔΙΟΚΤΗΤΕΣ
Ο ΜΗΧΑΝΙΚΟΣ

ΕΜΒΑΔΟ ΙΔΙΟΚΤΗΣΙΑΣ E= 38642.45 M2

ΣΗΜΕΙΟ	X	Y	Z
ΣΗΜΕΙΟ 1	X=707739.00	Y=3895035.00	Z= 0.00
ΣΗΜΕΙΟ 2	X=707849.00	Y=3895075.08	Z= 0.00
ΣΗΜΕΙΟ 3	X=707891.00	Y=3895103.08	Z= 0.00
ΣΗΜΕΙΟ 4	X=707950.00	Y=3895129.08	Z= 0.00
ΣΗΜΕΙΟ 5	X=707984.00	Y=3895141.08	Z= 0.00
ΣΗΜΕΙΟ 6	X=707959.00	Y=3895091.08	Z= 0.00
ΣΗΜΕΙΟ 7	X=707927.00	Y=3895054.08	Z= 0.00
ΣΗΜΕΙΟ 8	X=707892.00	Y=3895008.08	Z= 0.00
ΣΗΜΕΙΟ 9	X=707866.00	Y=3894963.08	Z= 0.00
ΣΗΜΕΙΟ 10	X=707842.00	Y=3894924.08	Z= 0.00
ΣΗΜΕΙΟ 11	X=707821.00	Y=3894879.08	Z= 0.00
ΣΗΜΕΙΟ 12	X=707769.38	Y=3894823.42	Z= 0.00
ΣΗΜΕΙΟ 13	X=707652.17	Y=3894882.21	Z= 0.00
ΣΗΜΕΙΟ 14	X=707652.17	Y=3894882.21	Z= 0.00
ΣΗΜΕΙΟ 15	X=707710.00	Y=3894956.08	Z= 0.00
ΣΗΜΕΙΟ 16	X=707726.00	Y=3894989.08	Z= 0.00

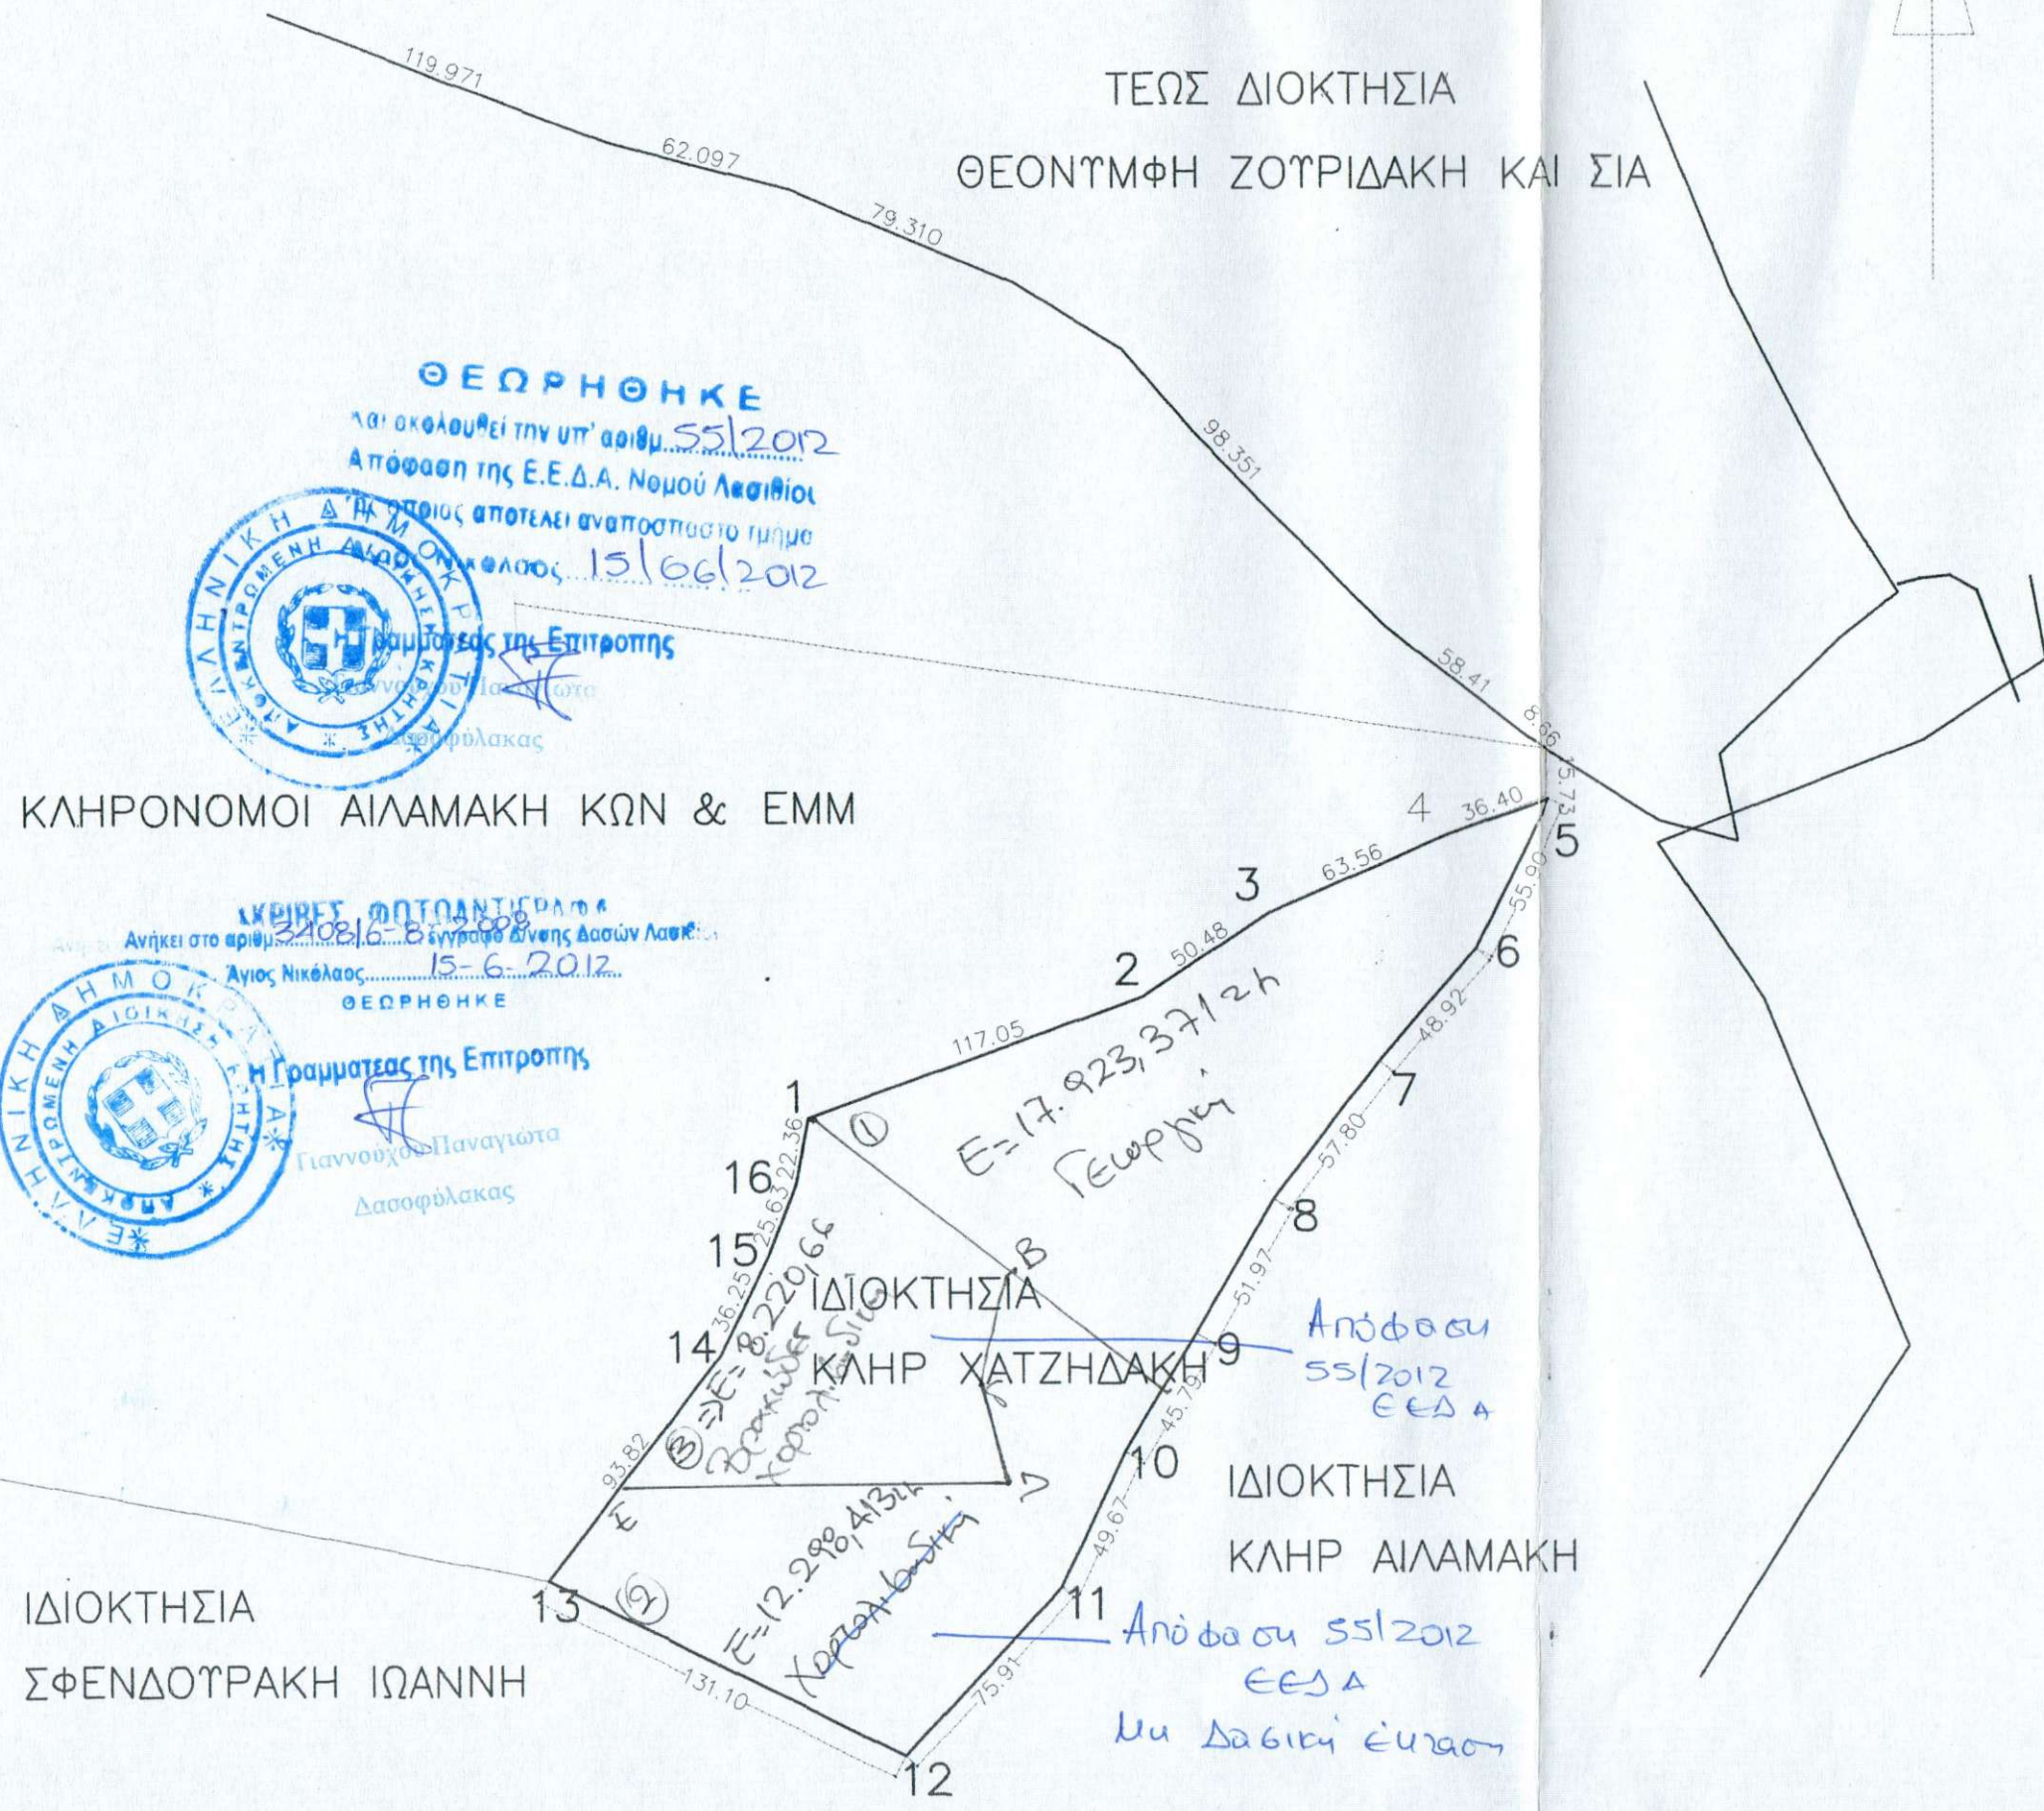

ΘΕΩΡΗΘΗΚΕ
και ακολουθεί την υπ' αριθμ. 55/2012
Απόφαση της Ε.Ε.Δ.Α. Νομού Λασιθίου
της 15/06/2012
Γραμματέας της Επιτροπής
Δασοφύλακας

ΚΑΘΙΕΡΕΤΟ ΠΟΤΟΑΝΤΙΣΤΡΑΦΟ
Ανήκει στο αριθμ. 3408/16-8-2008
Αγιος Νικόλαος 15-6-2012
ΘΕΩΡΗΘΗΚΕ
Γραμματέας της Επιτροπής
Δασοφύλακας