

ΤΟΠΟΓΡΑΦΙΚΟ ΔΙΑΓΡΑΜΜΑ ΑΓΡΟΤΕΜΑΧΙΟΥ  
 ΙΔΙΟΚΤ. ΠΑΝΑΓΙΩΤΑΣ συζ. Γεωργίου ΓΚΟΛΦΗ  
 στη θέση "ΠΡΟΣΗΛΙΑ" (εντός ζώνης οικισμού)  
 κτημ. περιφ. ΚΑΤΩ ΠΑΥΛΙΑΝΗΣ ΦΘΙΩΤΙΔΑΣ  
 κλίμαξ 1:500

ΔΗΛΩΣΗ Ν. 651/77  
 Ο κατωθι υπογεγραμμένος Μηχανικός δηλώνω ότι το υπο  
 στοιχεία (ΑΒΓΔΕΖΗΚΑ) αγροτεμαχιο, με εμβαδον Ε =  
 2.768,37 μ<sup>2</sup>, ευρισκται εκτος σχεδιου και εντος ζωνης  
 στη θέση "Προσηλια" της κτηματικής περιφερειας Κατω Παυ-  
 λιανης. Τουτο δεν προερχεται απο κατατμηση μεγαλυτερης  
 εκτασης, είναι δε αρτιο και οικοδομησιμο κατα παρεκλιση.  
 ο δηλων

ΔΗΜΗΤΡΗΣ Κ. ΤΣΩΝΗΣ  
 ΠΟΛΙΤΙΚΟΣ ΜΗΧΑΝΙΚΟΣ  
 Δ. Π. ΣΧ. ΠΟΛΥΤΕΧΝΕΙΟΥ ΜΕΘΩΝΙΑΣ  
 ΚΑΤΟΔΙΣΤΡΙΟΥ 19 ΛΑΜΙΑ  
 ΤΗΛ. 22765 & 063-436027 ΑΣΜ 25036154


ΥΠΟΜΝΗΜΑ

Εμβαδον αγροτεμαχίου με στοιχεία (ΑΒΓΔΕΖΗΘΙΚΑ) = 3.592,11 μ<sup>2</sup>.  
 α. Εμβαδον τμηματος που αποποιουμαι την κατοχη με στοιχεία  
 (ΕΖΗΚΙΘΗΖΕΕΖ) = 823,74 μ<sup>2</sup>.  
 β. Εμβαδον υπολοιπου με στοιχεία (ΑΒΓΔΕΖΗΚΑ) = 2.768,37 μ<sup>2</sup>.

Σημειωση:  
 Τα ορια του αγροτεμαχίου  
 εδειχτηκαν επι τοπου απο  
 την ιδιοκτητρια.

Λαμια Απριλιος 1996  
 ο μηχανικος

ΔΗΜΗΤΡΗΣ Κ. ΤΣΩΝΗΣ  
 ΠΟΛΙΤΙΚΟΣ ΜΗΧΑΝΙΚΟΣ  
 Δ. Π. ΣΧ. ΠΟΛΥΤΕΧΝΕΙΟΥ ΜΕΘΩΝΙΑΣ  
 ΚΑΤΟΔΙΣΤΡΙΟΥ 19 ΛΑΜΙΑ  
 ΤΗΛ. 22765 & 063-436027 ΑΣΜ 25036154

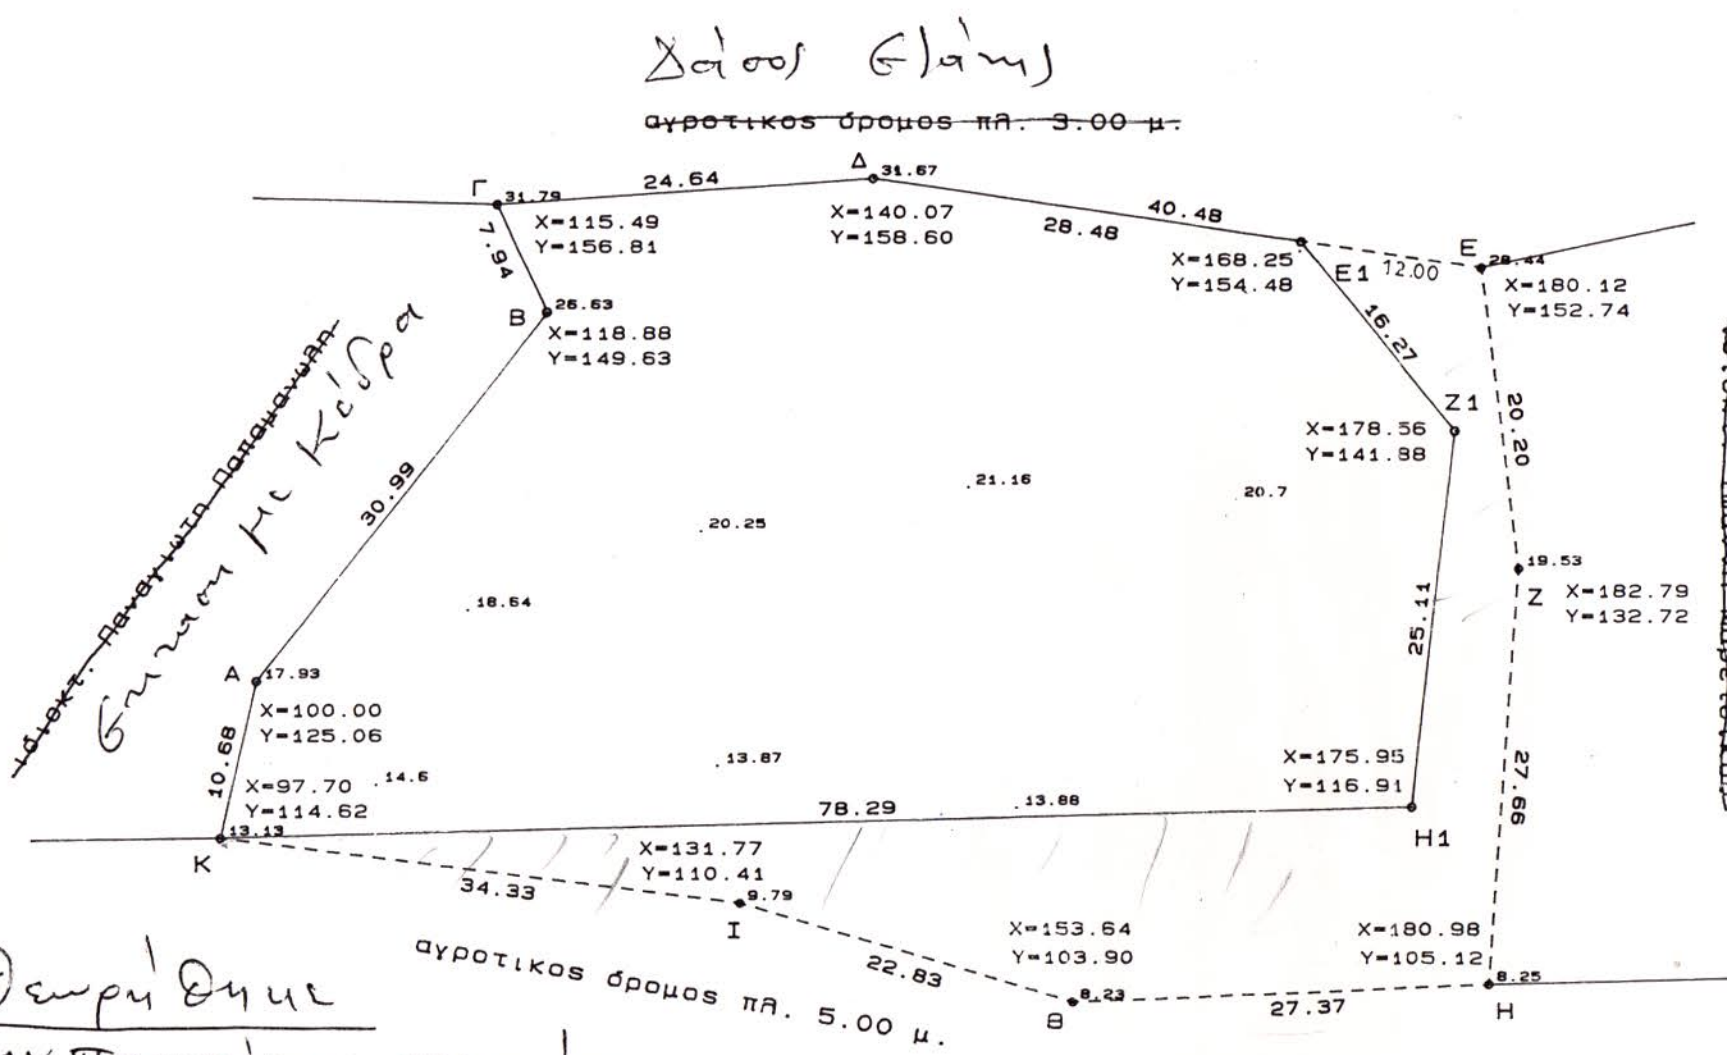

ιδιοκτή. Παναγιωτ. Γκολφης

Θεωρηθεις  
 Με την παρατηρηση οτι ανηκει  
 στην αριθ. 3/1996 αποφαση Ε.Ε.Δ.Α.  
 Λαμια 29-4-1996

Επισημειωθεις  
 Λαμια 29-4-1996  
 Τα κειν ημ επισημειωθεις Δ.Α.Ν.φορ/δ/δ/δ  
 1. Παναγ Αλεξίου Δαυοβίος  
 2. Παναγ. Μανώλη Γεωργίου

