

ΤΕΧΝΙΚΟ ΓΡΑΦΕΙΟ  
ΚΩΝΣΤΑΝΤΙΝΟΥ-ΝΙΚΟΛΑΟΥ  
ΜΑΡΙΑΣ ΚΟΥΝΕΛΑΚΗ  
ΜΙΧΑΗΛ ΚΑΤΑΠΟΤΗ 1, ΣΗΤΕΙΑ  
ΤΗΛ.: 28430-23162  
e-mail: smknk@otenet.gr


ΘΕΩΡΗΘΗΚΕ

Σημ στο 5225/30.10.08

Εγκριση της Δ/σης Δασών και Κτηνιάτρου

Αν Νικόλαος 30.10.08

Ο Αναζητητής Προβλεπόμενος

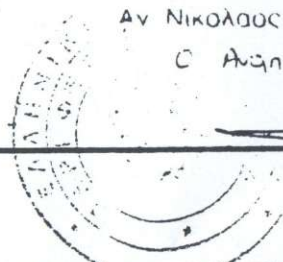

Καθ. Κωνσταντίνος  
Δασολόγος

ΙΔΙΟΚΤΗΤΕΣ:

ΘΕΟΝΥΜΦΗΣ & ΕΜΜΑΝΟΥΗΛ ΠΕΤΡΟΥΛΑΚΗ

ΕΡΓΟ:

ΑΠΟΤΥΠΩΣΗ ΑΓΡΟΤΕΜΑΧΙΟΥ

ΘΕΣΗ:

"ΤΡΥΠΗΤΟΣ" Η "ΚΕΦΑΛΑ"  
ΤΟΥ ΔΗΜΟΥ ΣΗΤΕΙΑΣ

ΜΗΧΑΝΙΚΟΣ:

ΜΑΡΙΑ ΚΟΥΝΕΛΑΚΗ

ΘΕΜΑ ΣΧΕΔΙΟΥ:

ΤΟΠΟΓΡΑΦΙΚΟ ΔΙΑΓΡΑΜΜΑ

ΑΡΙΘΜΟΣ  
ΣΧΕΔΙΟΥ

T-1

ΚΩΔΙΚΟΣ ΜΕΛΕΤΗΣ: Ε: ΤΟΠ. GPS (113)(01)

ΚΛΙΜΑΚΑ: 1:500

ΧΡΟΝΟΣ ΜΕΛΕΤΗΣ: ΑΥΓΟΥΣΤΟΣ 2008

ΣΦΡΑΓΙΔΑ

ΜΑΡΙΑ ΚΩΝ. ΚΟΥΝΕΛΑΚΗ  
ΠΤΥΧΙΟΥΧΟΣ  
ΠΟΛΙΤΙΚΟΣ ΜΗΧΑΝΙΚΟΣ ΔΟΜΙΚΩΝ ΕΡΓΩΝ  
Μιχ. Καταπότη 1 -72300 ΣΗΤΕΙΑ  
ΤΗΛ. & FAX: 2843023162  
ΑΦΜ 049487212 ΔΟΥ ΣΗΤΕΙΑΣ

ΥΠΟΓΡΑΦΗ



**ΘΕΩΡΗΘΗΚΕ**  
 ΑΠΟΦΑΣΗ ΤΗΣ Ε.Ε.Δ.Α. Νομού Λασιθίου  
 Ημερομηνία: 17/01/2013  
 Αριθμός: 15-5-19

ΠΡΟΣ ΣΗΤΕΙΑ

ΕΠΑΓΓΡΑΦΙΚΗ ΟΔΟΣ ΠΛ. 7.50 Μ

ΠΡΟΣ ΠΛΑΝΙΚΑΣΤΡΟ



ΙΔΙΟΚΤΗΣΙΑ  
 ΑΝΑΣΤΑΣΙΟΣ & ΑΡΙΣΤΕΑ  
 ΣΑΣΣΟΓΛΟΥ



Ε=1.084,88 τ.μ  
 Απόφαση 1831/2012  
 ΕΕΔΑ  
 Χορηγούμενη έκτλ  
 1033193.07  
 η/μν χαρτών.

ΙΔΙΟΚΤΗΣΙΑ  
 ΕΜΜΑΝΟΥΗΛ ΚΟΥΝΑΛΑΚΗΣ

ΙΔΙΟΚΤΗΣΙΑ  
 ΑΝΑΣΤΑΣΙΟΣ & ΑΡΙΣΤΕΑ  
 ΣΑΣΣΟΓΛΟΥ

Ε=1.950,37 τ.μ.  
 Απόφαση 1831/2012  
 ΕΕΔΑ  
 Μυ Διαδικι έκτλ

ΙΔΙΟΚΤΗΣΙΑ  
 ΕΜΜΑΝΟΥΗΛ ΚΟΥΝΑΛΑΚΗΣ

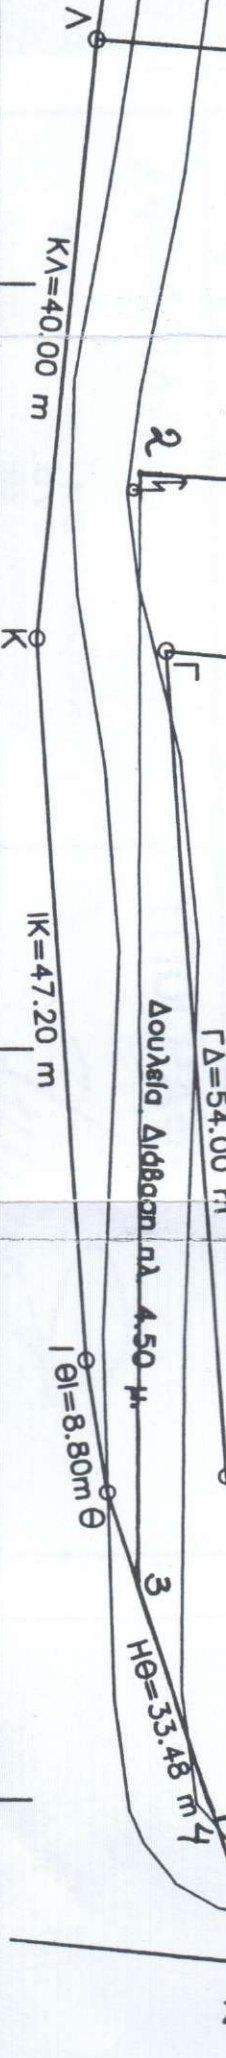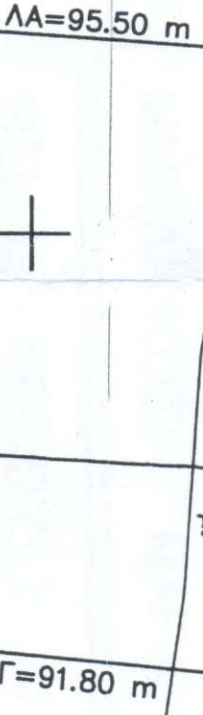

**ΘΕΩΡΗΘΗΚΕ**  
 ΑΠΟΦΑΣΗ ΤΗΣ Ε.Ε.Δ.Α. Νομού Λασιθίου  
 Ημερομηνία: 11/2019  
 Αριθμός: 15-5-19

693300

693350

693400

693450

693475

ΙΔΙΟΚΤΗΣΙΑ  
 ΚΩΝΣΤΑΝΤΙΝΟΥ  
 ΚΙΟΥΠΤΑΚΗ

ΙΔΙΟΚΤΗΣΙΑ  
 ΚΩΝΣΤΑΝΤΙΝΟΥ  
 ΚΙΟΥΠΤΑΚΗ