

ΤΕΧΝΙΚΟ ΓΡΑΦΕΙΟ

ΧΑΡΑΛΑΜΠΟΣ Ι. ΜΑΥΡΙΔΗΣ ΤΟΠΟΓΡΑΦΟΣ ΜΗΧΑΝΙΚΟΣ Ε.Μ.Π.

Πλατεία Ελ. Βενιζέλου & Γιαννακού, Γεράπετρα
Τηλ. (0842)-25540, Fax. (0842)-27177

ΠΡΟΫΠΟΛΟΓΙΣΜΟΣ

ΣΜΑΡΓΙΑΝΑΚΗΣ ΚΩΝΣΤΑΝΤΙΝΟΣ ΤΟΥ ΕΜΜΑΝΟΥΗΛ

ΟΡΙΣΘΗΚΕ

ΣΥΝΗ ΟΤΩ 6.8015.3.04

ΕΓΓΡΑΦΟ ΤΗΣ ΔΝΣΗΣ ΔΑΣΩΝ ΛΑΣΙΘΙΟΥ

ΕΡΓΟ

ΑΠΟΤΥΠΩΣΗ ΙΔΙΟΚΤΗΣ



0

ΜΑΥΡΙΔΗΣ ΣΤΑΜΟΥΛΟΣ
ΛΑΣΟΛΟΓΟΣ

ΘΕΣΗ

ΤΡΟΜΑ ΜΥΡΤΟΥ ΓΕΡΑΠΕΤΡΑΣ ΛΑΣΙΘΙΟΥ



ΘΕΜΑ ΣΧΕΔΙΟΥ

ΤΟΠΟΓΡΑΦΙΚΟ ΔΙΑΓΡΑΜΜΑ
ΑΠΟΣΠΑΣΜΑ Φ.Χ. Γ.Υ.Σ.
ΟΔΟΠΟΡΙΚΟ ΣΚΑΡΙΦΗΜΑ

ΑΡΙΘΜΟΣ
ΣΧΕΔΙΟΥ

ΚΛΙΜΑΚΑ
1:1000

ΧΡΟΝΟΣ ΜΕΛΕΤΗΣ : ΔΕΚΕΜΒΡΗΣ 2003

ΥΠΟΓΡΑΦΗ

ΓΡΑΦΕΙΟ

ΧΑΡΑΛΑΜΠΟΣ Ι. ΜΑΥΡΙΔΗΣ
ΔΙΠΛ. ΑΓΡΟΝΟΜΟΣ & ΤΟΠΟΓΡΑΦΟΣ ΜΗΧΑΝΙΚΟΣ Ε.Μ.Π.
ΜΕΛΟΣ Τ.Σ.Ε. Α. Μ. ΚΕΣΤΕΣ - Α.Π. 4 002105
ΠΛΑΤ. ΓΑΛΙΝΟ, ΕΣΩΤΕΡ. ΟΔ. 8 ΓΕΡΑΠΕΤΡΑΣ
ΓΕΡΑΠΕΤΡΑ ΜΕΛΙΣΣΗΣ - Τ.Κ. 26050 ΜΕΣΣΟ

647400


3874800

3874900

3875000


647600

30.2000

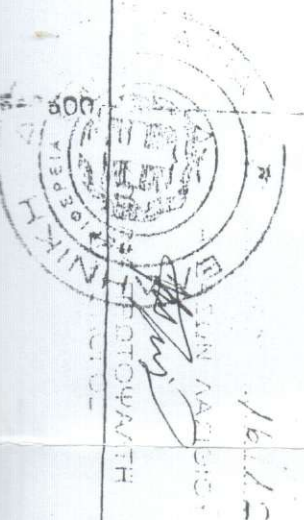

16/12/2009

30.2000

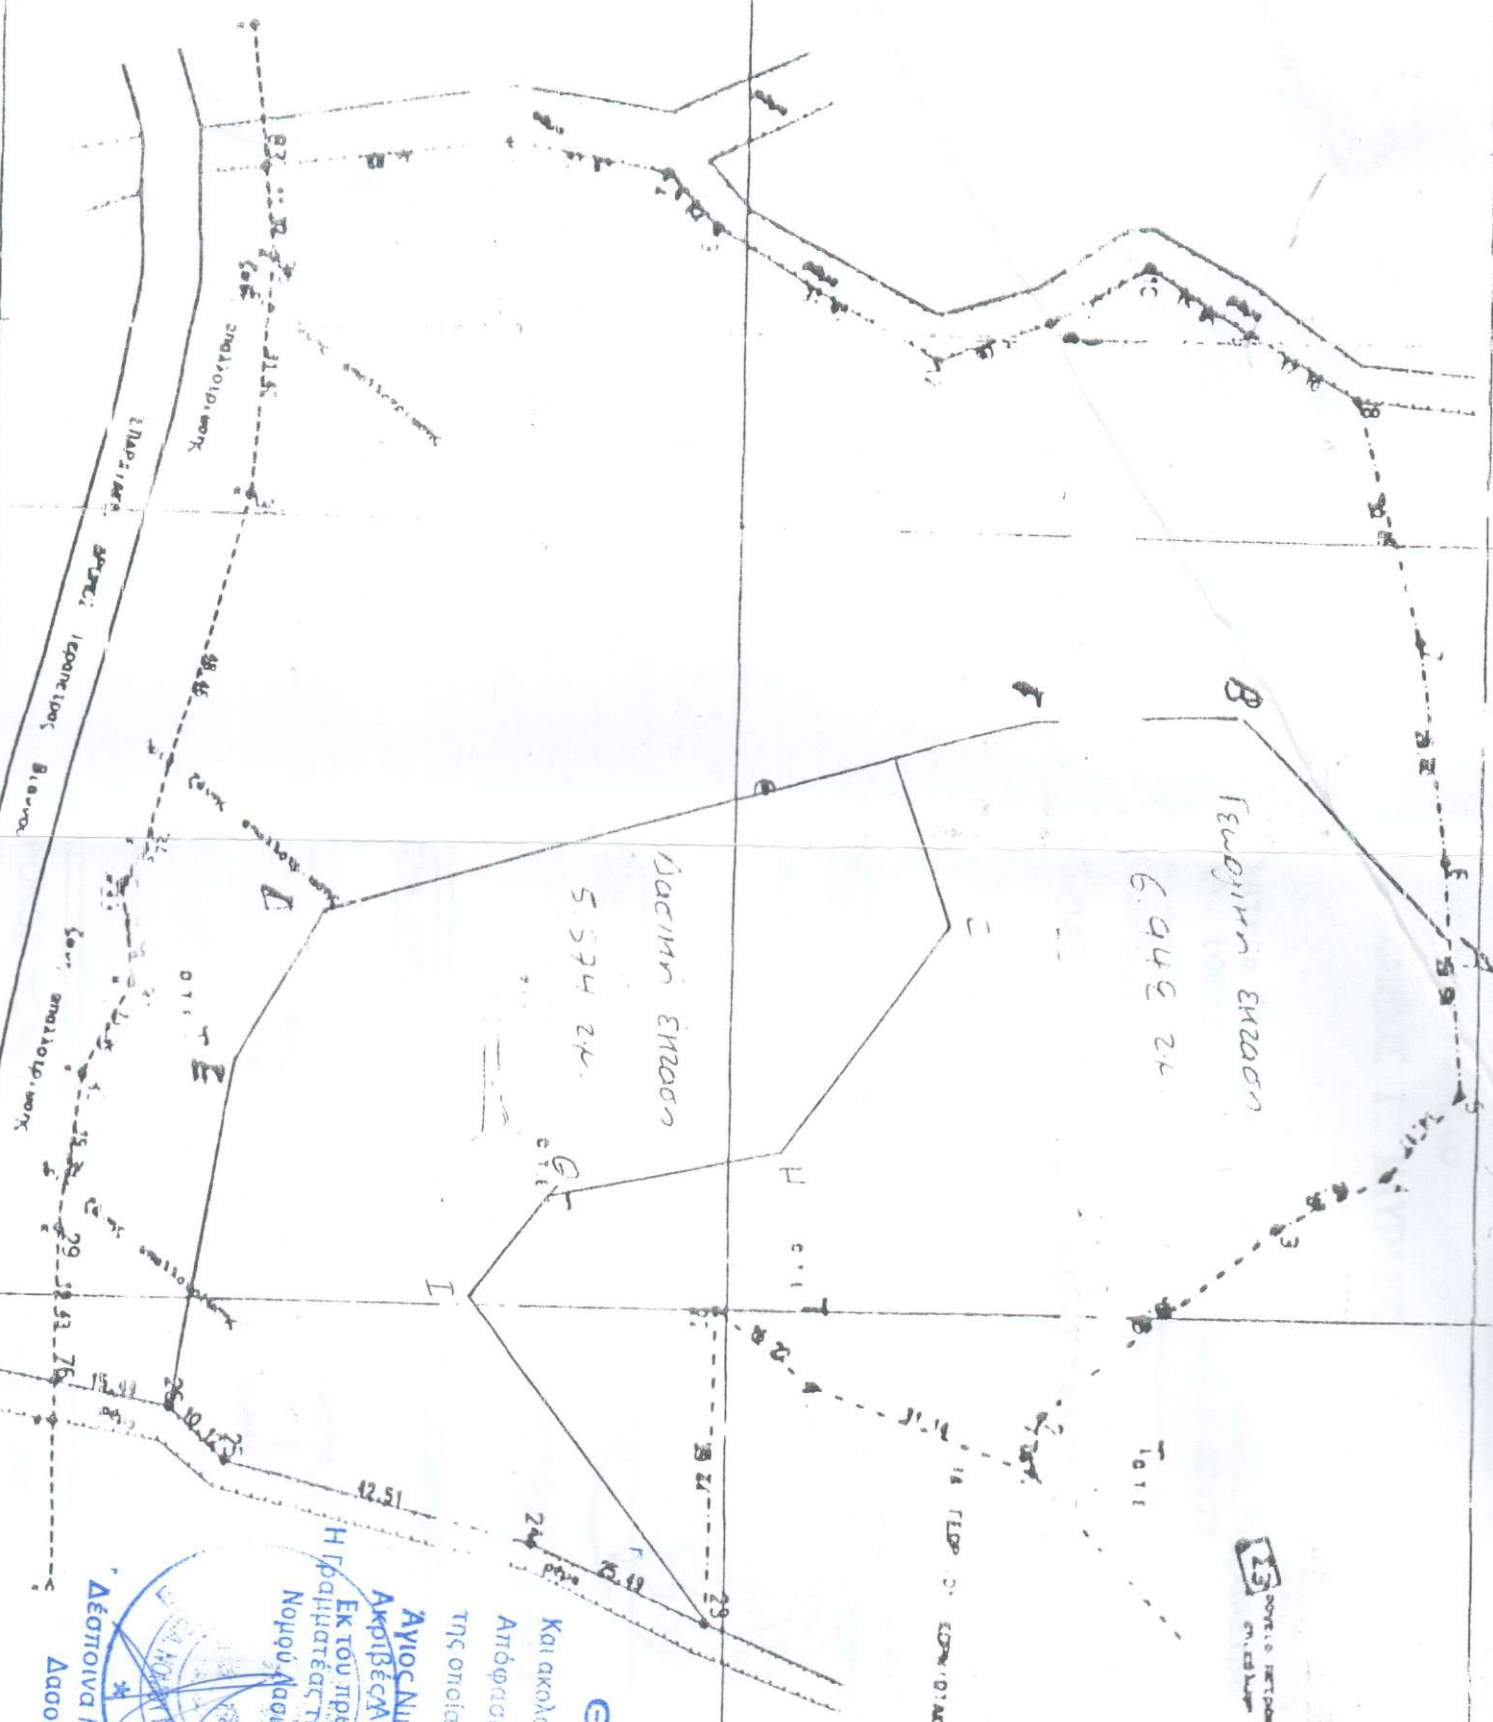

Η Γραμμή αυτή, σύμφωνα με το
Απόφραξη της Τ.Α.Α. Νομού Αχαΐας
της οποίας αποτελεί τμήμα
Αγίου Νικόλαου 99-7-2019
Αριθμός Υποδείξεως
Εκ του πρώτου
Νομού Αχαΐας
Δέσποινα Μακρυδάκη
Αδαρόνος

ΟΕΡΠΗΘΗΚΕ
12

Και ακολουθεί τη σειρά... 98/2019



3874800

3874900

3875000

ΣΥΝΤΕΤΑΓΜΕΝΕΣ ΟΡΙΩΝ

ΣΗΜΕΙΟ	X	Y	ΣΗΜΕΙΟ	X	Y	ΣΗΜΕΙΟ	X	Y
647619.884	3874941.127	2	647612.899	3874942.124	3	647588.286	3874973.380	
647581.475	3874989.251	4	647603.397	3874954.124	5	647558.528	3874954.251	
647552.447	3874991.306	6	647481.307	3874982.247	8	647472.531	3874957.575	
647464.214	3874954.084	11	647471.775	3874940.775	12	647477.545	3874957.575	
647460.803	3874857.792	14	647424.064	3874885.355	17	647455.876	3874825.312	
647609.745	3874911.625	22	647601.131	3874898.616	23	647639.559	3874897.588	
647629.783	3874874.054	25	647620.345	3874827.606	26	647613.657	3874825.014	
647591.498	3874810.076	30	647572.336	3874813.044	31	647560.539	3874819.378	
647548.563	3874817.793	34	647543.996	3874820.581	35	647497.452	3874834.088	
647466.141	3874836.456	76	647610.923	3874825.768	83	647454.876	3874825.312	

ΣΗΜΕΙΑ: 30 ΕΜΒΑΔΟ: 25169.11 μ²

ΣΗΜΕΙΟ	1	2	3	4	5	6	7	8	9
22	17	1	2	3	4	5	6	7	8
11	12	13	14	15	23	25	26	34	33
29	76	26	25	24					

ΜΗΚΗ ΠΛΕΥΡΩΝ

ΜΗΚΟΣ	ΠΛΕΥΡΑ	ΜΗΚΟΣ	ΠΛΕΥΡΑ	ΜΗΚΟΣ	ΠΛΕΥΡΑ
39.44	22 - 17	26.22	17 - 1	31.14	1 - 2
7.06	2 - 3	39.80	3 - 4	16.35	2 - 3
14.17	5 - 6	29.58	6 - 7	29.40	6 - 7
32.45	8 - 9	17.10	9 - 10	15.85	9 - 10
15.31	11 - 12	15.08	12 - 13	33.92	12 - 13
9.64	14 - 15	21.67	15 - 23	32.89	15 - 23
11.32	26 - 25	31.40	25 - 26	48.46	25 - 26
5.35	33 - 31	12.08	31 - 30	13.35	31 - 30
19.39	29 - 76	19.43	76 - 26	15.49	76 - 26
10.12	25 - 24	42.51	24 - 23	25.45	24 - 23

ΠΑΡΑΤΗΡΗΣΕΙΣ

Τα όρια υποδειχθίκων από τον ιδιοκτήτη.
Οι κορυφές της ιδιοκτησίας, όπως και οι στασεις, έχουν ελεγχθεί και βεβαιωθεί κατάλληλα.

