

ΘΕΩΡΗΘΗΚΕ

Συνημ στο

1.239/14-5-2002

Εγκρίσει της Δνσης Δασών Λασιθίου

Μικρόλαος 14-5-2002



Δ.Δ.
ΓΕΩΡΓΙΟΣ ΠΟΤΑΜΑΝΑΚΗΣ
ΔΑΣΟΛΟΓΟΣ

ΘΕΜΑ

ΙΔΙΟΚΤΗΤΕΣ

ΚΛΗΡΟΝΟΜΟΙ ΦΩΡΑΓΚΑΚΗ

ΘΕΣΗ

ΣΕΙΣΙ ΒΡΑΧΑΣΙΟΥ Δ.Α.Σ.Ι.ΘΙΟΥ(ΟΤ 6)

ΣΧΕΔΙΑ

Τοπογραφικό Διαγραμμα

ΑΡ. ΣΧΕΔ.

T 1

ΚΛΙΜΑΚΕΣ

1:250

ΗΜΕΡΟΜΗΝΙΑ

ΑΥΓ 2001

Ο ΣΥΝΤΑΞΑΣ

ΕΜΜΑΝΟΥΗΛ Ι. ΠΕΤΡΑΚΗΣ
ΔΙΠΛ. ΑΡΧΙΤΕΚΤΩΝ ΜΗΧΑΝΙΚΟΣ Α.Π.Θ.
ΜΕΛΟΣ Τ.Ε.Ε. - ΚΡΙΘΑΙΟΥΣ ΜΗΤΡΩΟΥ 22688
ΔΗΜΟΣΘΕΝΟΥΣ 15 - Τ.Κ. 21100 - ΗΡΑΚΛΕΙΟ ΚΡΗΤΗΣ
ΤΗΛ. 081/ 220666 - 244755 - FAX : 081/ 220666
ΑΦΜ 015354124 - Β' ΔΟΥ ΗΡΑΚΛΕΙΟΥ

Τεχνικό γραφείο
Πετράκη Μανώλη

ΜΕΛΕΤΕΣ

ΕΠΙΒΛΕΨΕΙΣ

ΕΜΜΑΝΟΥΗΛ Ι. ΠΕΤΡΑΚΗΣ
ΔΙΠΛ. ΑΡΧΙΤΕΚΤΩΝ ΜΗΧΑΝΙΚΟΣ
ΑΡΙΣΤ. ΠΑΝΕΠΙΣ. ΘΕΣ/ΝΙΚΗΣ
ΜΕΛΟΣ Τ.Ε.Ε.-Α.Μ. 22688
ΔΗΜΟΣΘΕΝΟΥΣ 15 - ΗΡΑΚΛΕΙΟ -

ΕΜΒΑΔΟΜΕΤΡΗΣΗ ΙΔΙΟΚΤΗΣΙΑΣ(1-2-3-4-5-6-7-8-9-10-11-12-13-14-15-16-17-18-19-20-21-22-23-24-25-26-27-28-1)=8791.64μ²

A/A	Μηκος πλευρας	Συντεταγμενες	Επιφανεια
18		4217.954	5833.388
17	33.70	4229.296	5865.118
16	8.01	4232.231	5872.574
15	8.95	4237.250	5879.984
14	5.40	4242.089	5882.386
13	9.54	4233.460	5886.455
12	7.03	4236.582	5892.749
11	12.72	4244.154	5902.972
10	7.68	4247.693	5909.791
9	33.75	4253.569	5943.023
8	14.78	4267.341	5937.654
7	5.70	4272.654	5935.582
6	4.45	4276.772	5933.883
5	15.90	4291.691	5928.390
4	8.05	4299.060	5925.144
3	3.94	4302.867	5924.136
2	24.56	4326.611	5917.848
1	8.47	4321.514	5911.081
28	76.08	4292.169	5840.890
27	18.73	4281.694	5825.358
26	18.44	4271.279	5810.140
25	17.30	4266.432	5793.538
24	13.79	4254.608	5786.435
23	9.89	4247.005	5792.762
22	11.98	4240.704	5802.950
21	10.42	4234.771	5811.520
20	6.67	4232.710	5817.865
19	9.22	4227.314	5825.343
18	12.34	4217.954	5833.388
			8791.64


**ΤΜΗΜΑ ΟΙΚΟΠΕΔΟΥ
ΕΥΡΙΣΚΟΜΕΝΟ ΕΝΤΟΣ ΟΡΙΩΝ ΟΙΚΙΣΜΟΥ**(3-4-5-6-7-8-9-10-11-12-13-14-3)=..... 1713.12μ²

ΑΑ	Μηκος πλευρας	Συντεταγμενες	Εμβαδον
14		4242.089	5882.386
3	73.74	4302.867	5924.136
4	3.94	4299.060	5925.144
5	8.05	4291.691	5928.390
6	15.90	4276.772	5933.883
7	4.45	4272.654	5935.582
8	5.70	4267.341	5937.654
9	14.79	4253.469	5942.789
10	33.50	4247.693	5909.791
11	7.68	4244.154	5902.972
12	12.72	4236.582	5892.749
13	7.03	4233.460	5886.455
14	9.54	4242.089	5882.386
			1713.12

**ΤΜΗΜΑ ΟΙΚΟΠΕΔΟΥ
ΕΥΡΙΣΚΟΜΕΝΟ ΕΚΤΟΣ ΟΡΙΩΝ ΟΙΚΙΣΜΟΥ**(18-17-16-15-14-3-2-1-28-27-26-25-24-23-22-21-20-19-18)= 7077.61μ²

ΑΑ	Μηκος πλευρας	Συντεταγμενες	Εμβαδον
18		4217.954	5833.388
17	33.70	4229.296	5865.118
16	8.01	4232.231	5872.574
15	8.95	4237.250	5879.984
14	5.40	4242.089	5882.386
3	73.74	4302.867	5924.136
2	24.56	4326.611	5917.848
1	8.47	4321.514	5911.081
28	76.08	4292.169	5840.890
27	18.73	4281.694	5825.358
26	18.44	4271.279	5810.140
25	17.30	4266.432	5793.538
24	13.79	4254.608	5786.435
23	9.89	4247.005	5792.762
22	11.98	4240.704	5802.950
21	10.42	4234.771	5811.520
20	6.67	4232.710	5817.865
19	9.22	4227.314	5825.343
18	12.34	4217.954	5833.388

ΟΜΗΡΟΣ

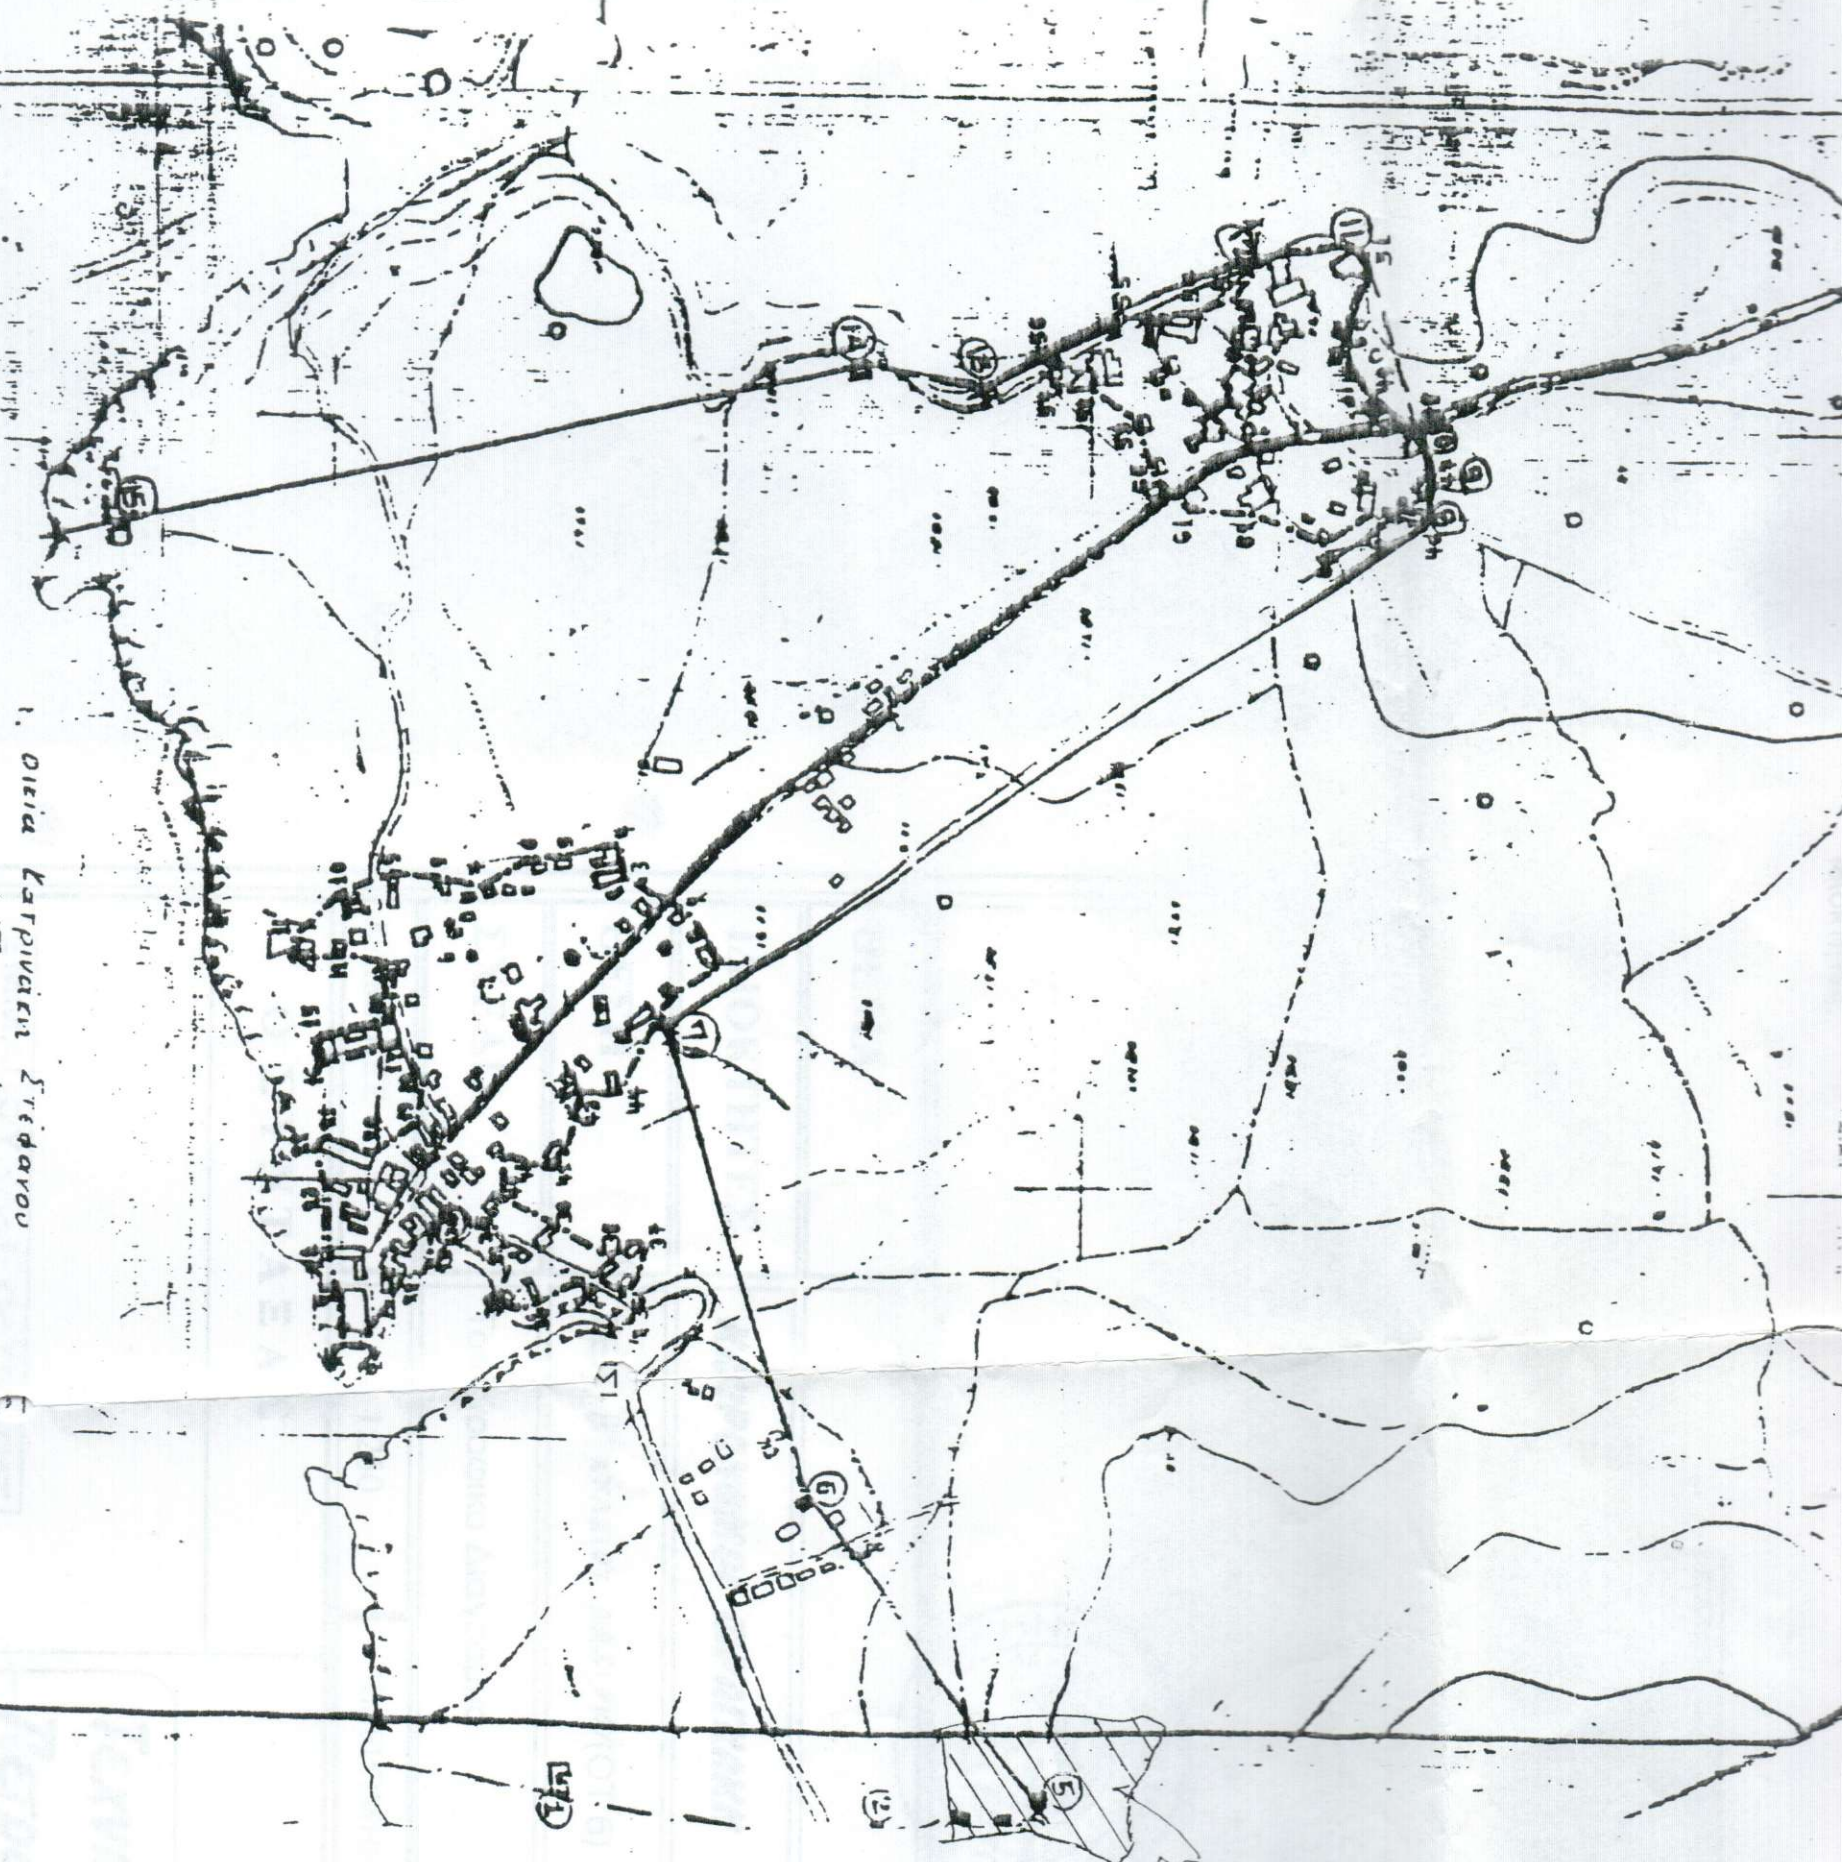

1. ΟΙΕΙΑ ΚΑΤΡΙΒΑΝΙ ΣΤΕΦΑΝΟΥ
2. → ΚΑ. ΤΕΡΣΑΝ ΙΩΑΝΝΟΥ
3. → ΜΑΡΙΟΣ ΣΤΕΦΑΝΙΔΗΣ
4. Κ ΚΑΤΡΙΒΑΝΙ ΓΕΩΡΓΙΟΥ
5. ΑΝΩΔΙΝΗ →
6. ΟΙΕΙΑ ΑΣΤΙΜΕΤΕΝ ΙΩΑΝΝΟΥ
7. → ΣΟΥΡΑΔΑΚΙ ΝΙΚΟΛΑΟΥ
8. → ΔΡΑΚΙΝΑΚΙ ΔΗΜΟΚΡΙΤΗ
9. → ΣΤΑΥ. ΚΟΥΡΑ
10. ΣΕΜΙΟ Κ. ΓΑΥΡΑΔΑΚΗ

Θεση
αποκλειστων

Σελίδα 11

Ποσειδών

Ποσειδών