

**ΤΟΠΟΓΡΑΦΙΚΟ ΔΙΑΓΡΑΜΜΑ ΑΚΙΝΗΤΟΥ
ΣΤΗΝ Δ.Κ. ΓΡΑΙΚΟΧΩΡΙΟΥ ΤΟΥ ΔΗΜΟΥ ΗΓΟΥΜΕΝΙΤΣΑΣ**

ΚΑΙΜΑΚΑ 1:500


ΥΠΟΜΝΗΜΑ

1. Το ακίνητο με αριθμό 768β και υπό στοιχεία Α-Β-Γ-Δ-Ε-Ζ-Η-Θ-Ι-Α βρίσκεται στην Δ.Κ. Γραϊκοχωρίου του Δήμου Ηγουμενίτσας αποτελεί τμήμα του με αριθμό 768 αγρού της Διανομής Γραϊκοχωρίου και έχει εμβαδόν 2100,00 τ.μ.
2. Το ακίνητο ανήκει στην Βασιλική Θεοδώρου του Θεοδώρου.
3. Η αποτύπωση των ορίων των οικοπέδων και η εφαρμογή τους στο έδαφος έγινε με χρήση GPS και οι συντεταγμένες των κορυφών τους είναι στο σύστημα ΕΓΣΑ '87.


ΗΓΟΥΜΕΝΙΤΣΑ - ΣΕΠΤΕΜΒΡΙΟΣ 2014

**Ο
ΜΗΧΑΝΙΚΟΣ**

ΓΕΩΡΓΙΟΣ Π. ΚΟΛΙΟΥΣΗΣ
ΑΔΤΑ, ΠΟΛΙΤΙΚΟΣ ΜΗΧΑΝΙΚΟΣ Α.Π.Θ.
ΜΕΛΟΣ Τ.Ε.Ε. - ΑΡΙΘ. ΜΗΤΡΩΟΥ 83959
Π. ΤΣΑΛΑΜΑΡΗ 13 (8' ΟΡΟΦΟΥ)
4600 ΗΓΟΥΜΕΝΙΤΣΑ - ΤΗΛ. 26650 26015
Α.Φ.Μ. 1080205936 ΔΟΥ ΗΓΟΥΜΕΝΙΤΣΑΣ

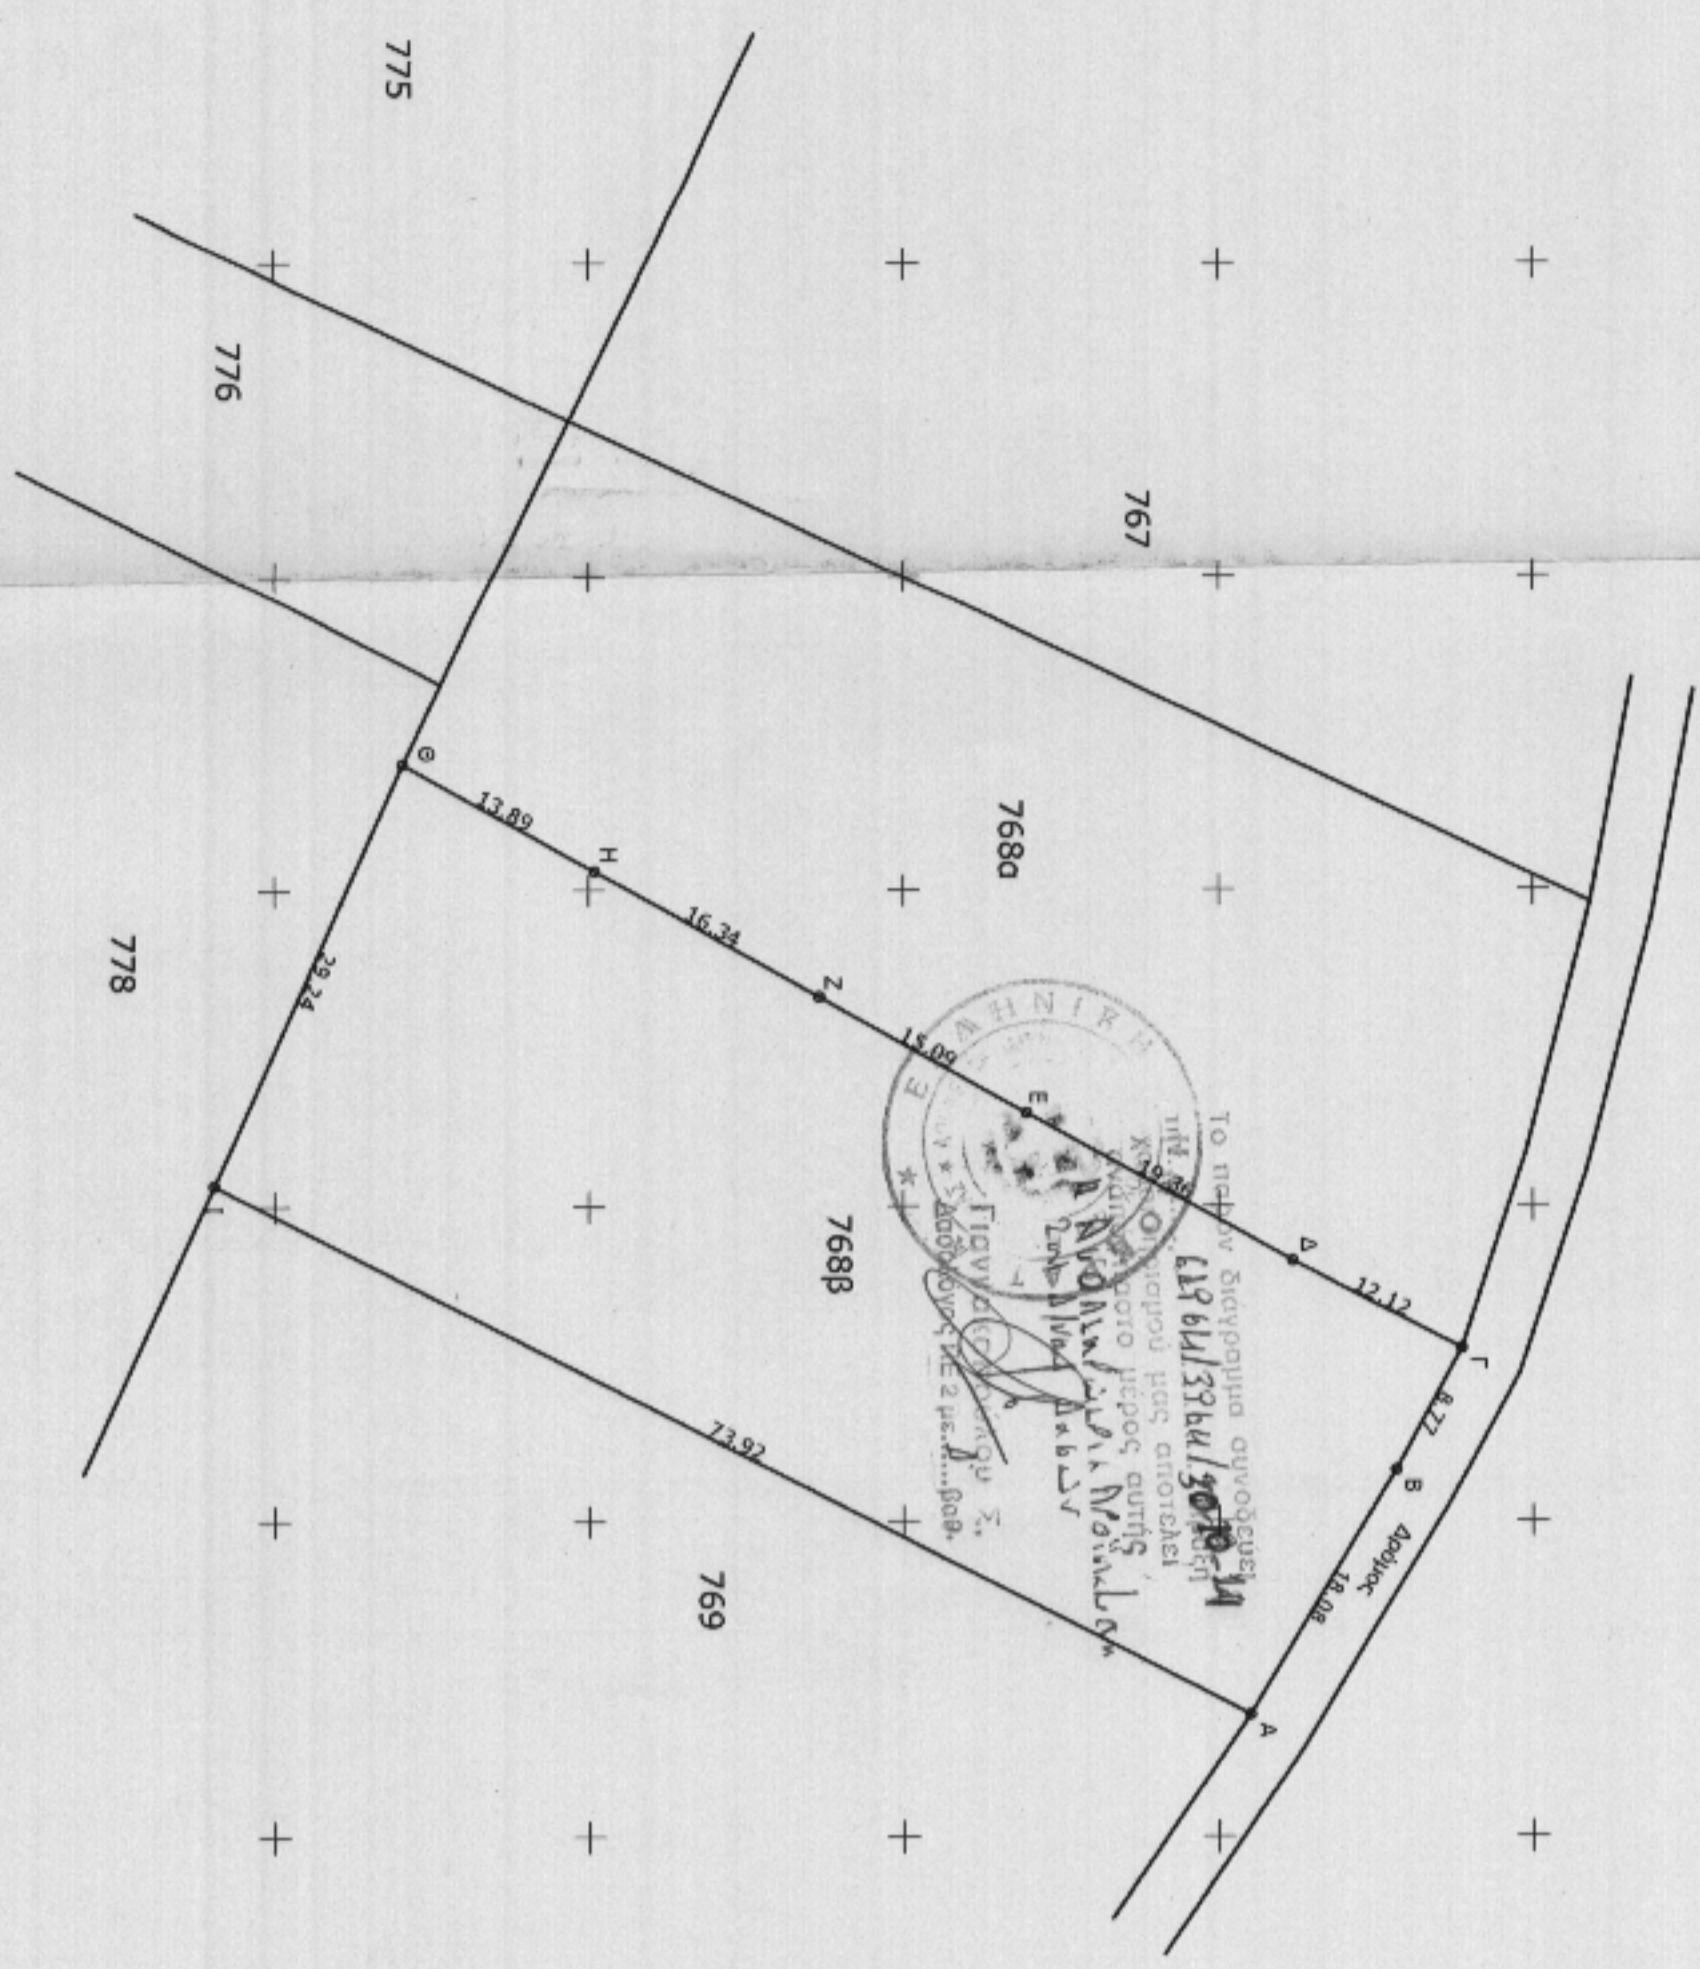

d/d	X	Y
A	180272.25	4376622.00
B	180256.75	4376631.30
Γ	180249.04	4376635.47
Δ	180243.46	4376624.71
E	180234.09	4376607.77
Z	180226.72	4376594.61
H	180218.77	4376580.33
Θ	180212.00	4376568.20

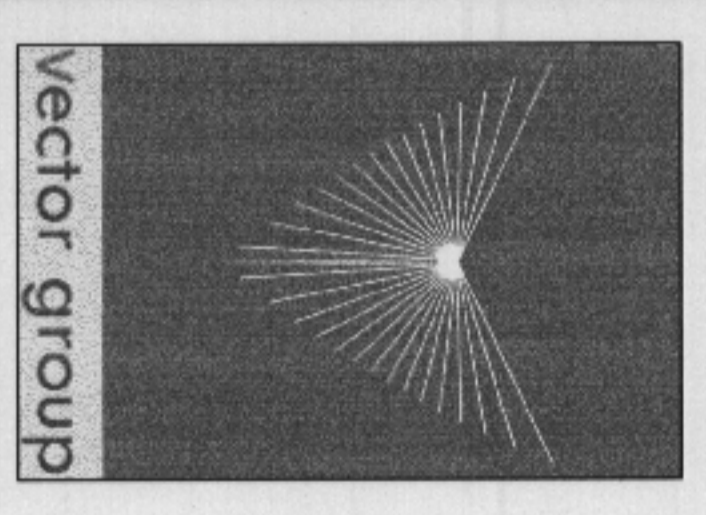

ΓΙΩΡΓΟΣ ΚΟΛΙΟΥΣΗΣ
Πολιτικός Μηχανικός
ΚΙΝ: 6945974283

ΘΟΔΩΡΗΣ ΠΑΠΑΓΕΩΡΓΙΟΥ
Τοπογράφος Μηχανικός
ΚΙΝ: 6977748880

ΤΗΛ-ΦΑΞ: 2665026015

Ιδιοκτήτες: **Βασιλική Θεοδώρου του Θεοδώρου**

Έργο: **Αποτύπωση τμήματος Ακινήτου 768**

Θέση: **Δ.Κ. Γραϊκοχωρίου - Δήμος Ηγουμενίτσας**

Μελετητής: **ΓΙΩΡΓΟΣ ΚΟΛΙΟΥΣΗΣ - Πολιτικός Μηχανικός**

Θέμα σχεδίου: **Τοπογραφικό Διάγραμμα**

Κλίμακες: **1:500, 1:5000**

Χρόνος μελέτης: **Σεπτέμβριος 2014**

Σφραγίδα - Υπογραφή

ΓΕΩΡΓΙΟΣ Π. ΚΟΛΙΟΥΣΗΣ
ΑΔΤΑ, ΠΟΛΙΤΙΚΟΣ ΜΗΧΑΝΙΚΟΣ Α.Π.Θ.
ΜΕΛΟΣ Τ.Ε.Ε. - ΑΡΙΘ. ΜΗΤΡΩΟΥ 83959
Π. ΤΣΑΛΑΜΑΡΗ 13 (8' ΟΡΟΦΟΥ)
4600 ΗΓΟΥΜΕΝΙΤΣΑ - ΤΗΛ. 26650 26015
Α.Φ.Μ. 1080205936 ΔΟΥ ΗΓΟΥΜΕΝΙΤΣΑΣ