



ΑΠΟΣΠΑΣΜΑ ΧΑΡΤΗ ΓΤΣ 1:50000

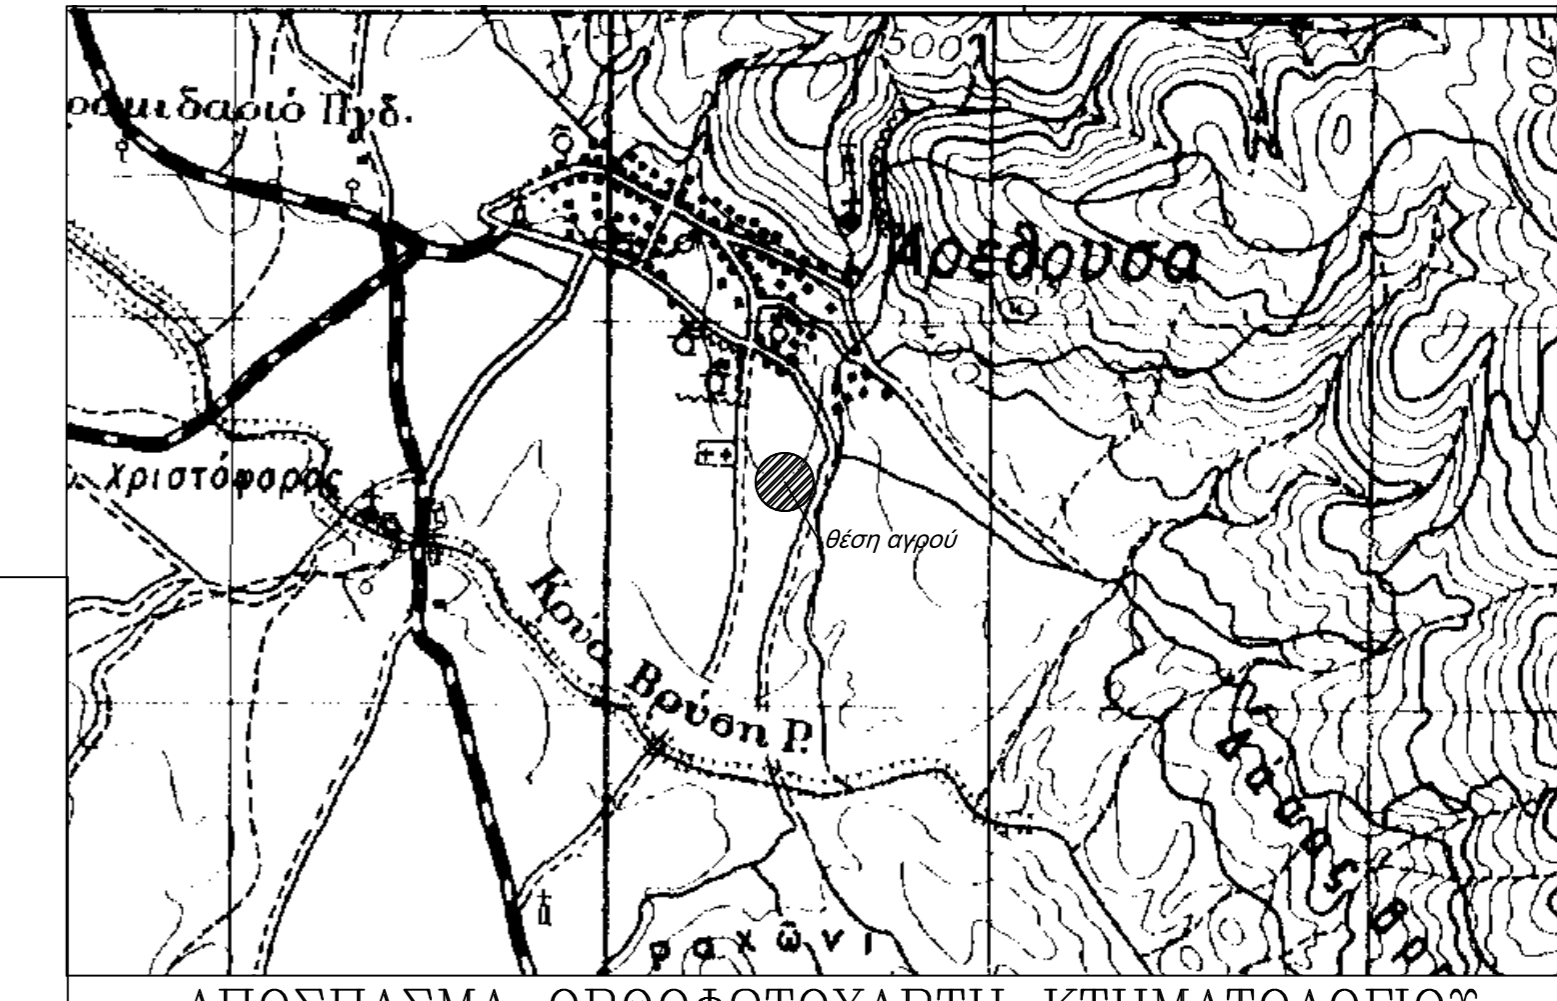

ΑΠΟΣΠΑΣΜΑ ΟΡΘΟΦΩΤΟΧΑΡΤΗ ΚΤΗΜΑΤΟΛΟΓΙΟΥ



ΑΠΟΣΠΑΣΜΑ ΑΝΑΔΑΣΜΟΥ Κ ΟΡΙΣΤ. ΔΙΑΝΟΜΗΣ 1958

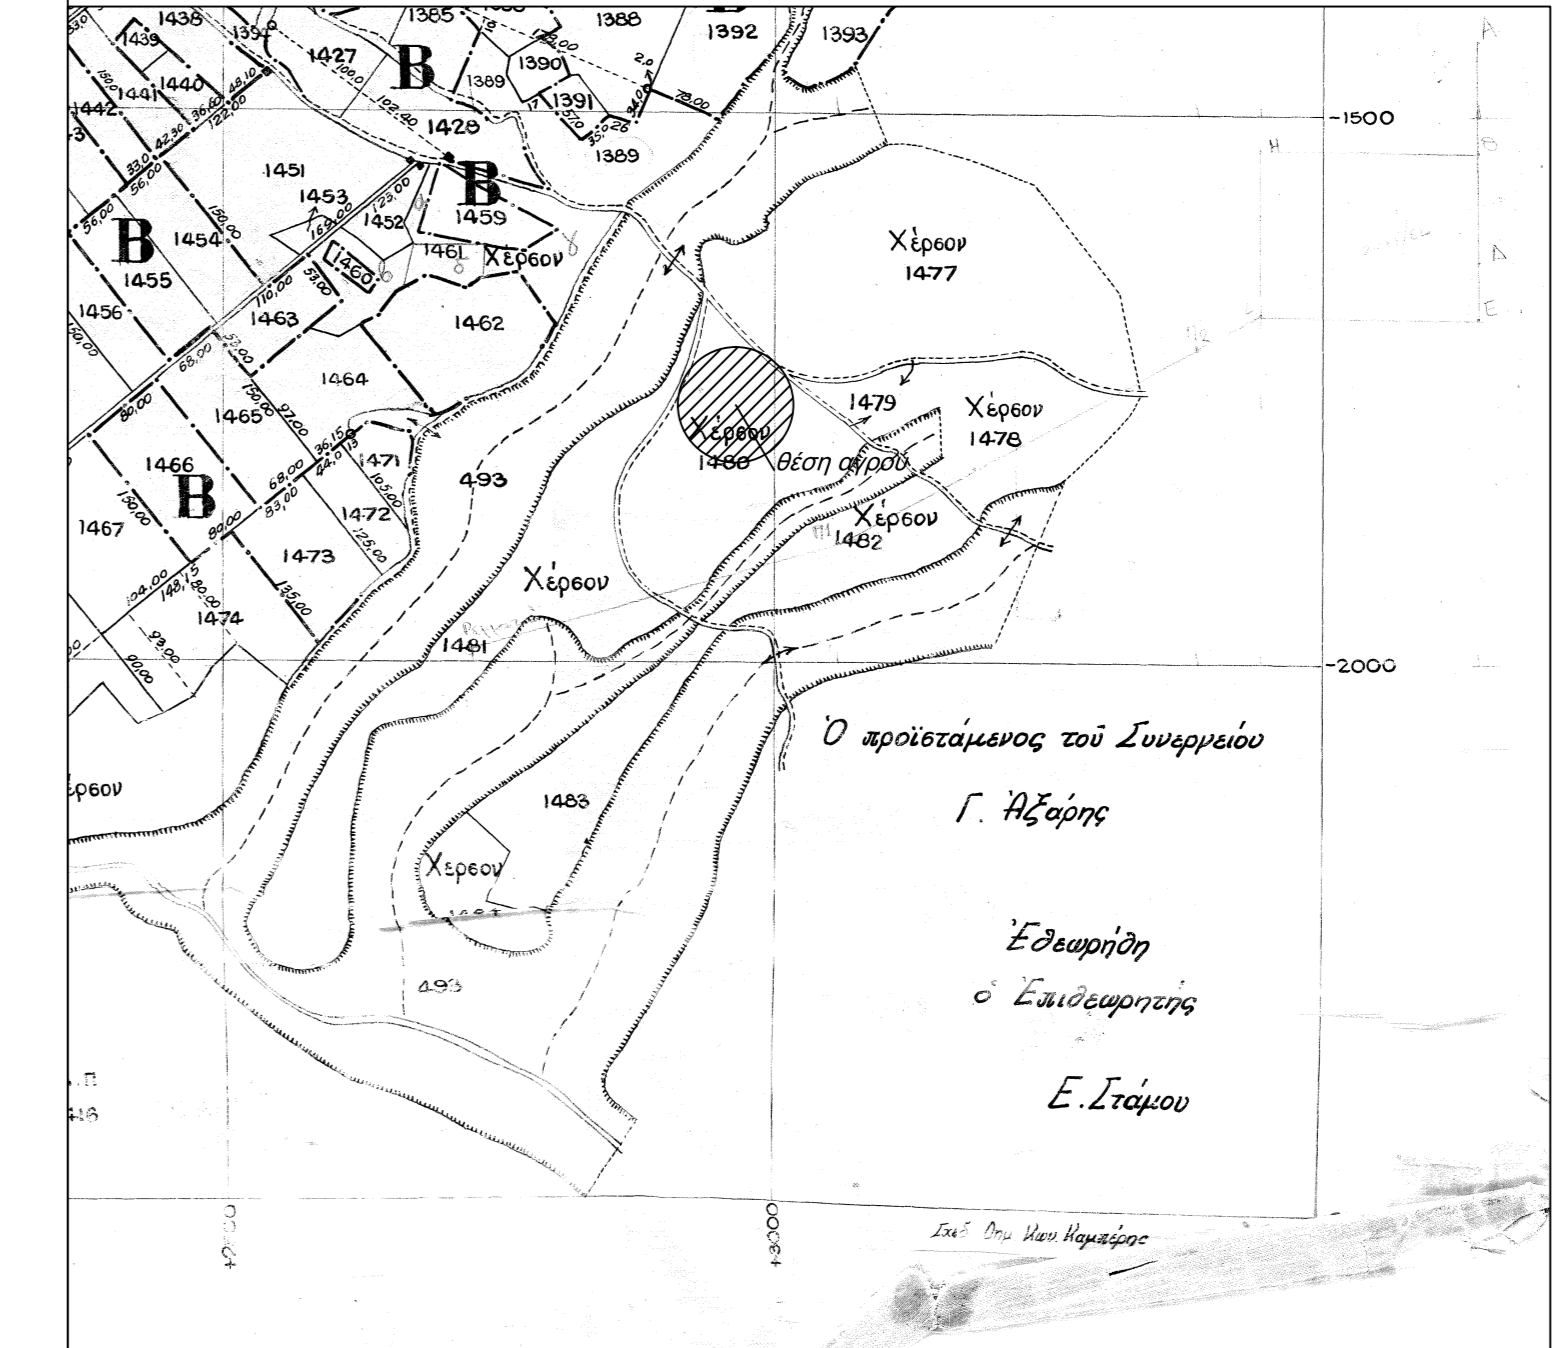

Εργοδότης	ΠΟΝΙΟΣ ΣΤΕΡΓΙΟΣ	
Έργο	ΠΑΡΑΧΩΡΗΣΗ ΜΕ ΤΟ ΑΡΘΡΟ 23	
Θέση	ΝΟΜΟΣ ΘΕΣΣΑΛΟΝΙΚΗΣ ΔΗΜΟΣ ΒΟΛΒΗΣ - ΚΟΙΝΟΤΙΚΗ ΕΝΟΤΗΤΑ ΑΡΕΦΟΥΣΑ ΑΓΡΟΚΤΗΜΑ ΑΡΕΦΟΥΣΑ - ΤΜΗΜΑ ΤΟΥ ΥΠΑΡΙΟΥ 1480 ΑΓΡΟΤΕΜΑΧΙΟΥ	
Μελετητής	ΣΩΤΗΡΙΑΔΟΥ ΣΟΦΙΑ ΠΟΛΙΤΙΚΟΣ ΜΗΧΑΝΙΚΟΣ	
Θέμα Σχεδίου	Τοπογραφικό Διαγράμμα	Αριθμός Σχεδίου
		T1
Κλίμακα	1:500	
Χρόνος Μελέτης	18/11/2013	
Ο συντάξας	Θεώρηση Υπηρεσίας	