

ΕΜΒΑΔΑ

ΕΜΒΑΔΟΝ ΑΓΡΟΤΕΜΑΧΙΟΥ (1.2.3.4.1.) = 2483,50 τ. μ. ^{2483,87}

ΟΡΟΙ ΔΟΜΗΣΗΣ

Π. Δ. ΤΗΣ 24 / 31 - 5 - 85 (ΦΕΚ 270 Δ)

E = 4000 τ. μ.

Κάλυψη = 10 %

Απόσταση από όρια = 15 μ

Συντ. Δόμησης = 0.2

ΔΗΛΩΣΗ Ν. 651 / 77 & 1337 / 83

Ο πιο κάτω υπογράφων μηχανικός δηλώνω ότι το αγροτεμάχιο με στοιχεία (1.2.3.4.1.) και εμβαδόν 2483,50 τ. μ. βρίσκεται στη θέση " Χάος " της αγροτικής περιοχής του Τ.Δ. Παρθενίου του Δήμου Κορθίου Ν. Αρκαδίας είναι εκτός των ορίων του οικισμού του Τ.Δ Κορθίου Ν. Αρκαδίας και μη οικοδομήσιμο. Δεν οφείλει ασφαρά σε γή και χρήση. Δεν έγινε εφαρμογή τίτλων. Τα όρια υπέδειξε ο κ. Καρλής Γεώργιος.

Ο Δηλών




ΔΗΛΩΣΗ ΟΡΙΟΛΕΙΪΑΣ

Ο κάτωθι υπογεγραμμένος κ. Καρλής Γεώργιος δηλώνω υπεύθυνα ότι τα αναγραφόμενα στοιχεία της ιδιοκτησίας που εμφανίζεται στο παρόν τοπογραφικό διάγραμμα είναι απόλυτα ακριβή, τα δε όρια της ιδιοκτησίας τέθηκαν καθ' υπόδειξή μου.

Ο Δηλών



ΚΟΡΤΗΣ	X	Y	ΠΛΕΤΡΕΣ
1	368300.207	4151029.143	11.88
2	368308.803	4151037.344	291.20
3	368599.925	4151030.593	8.42
4	368600.244	4151022.179	300.12

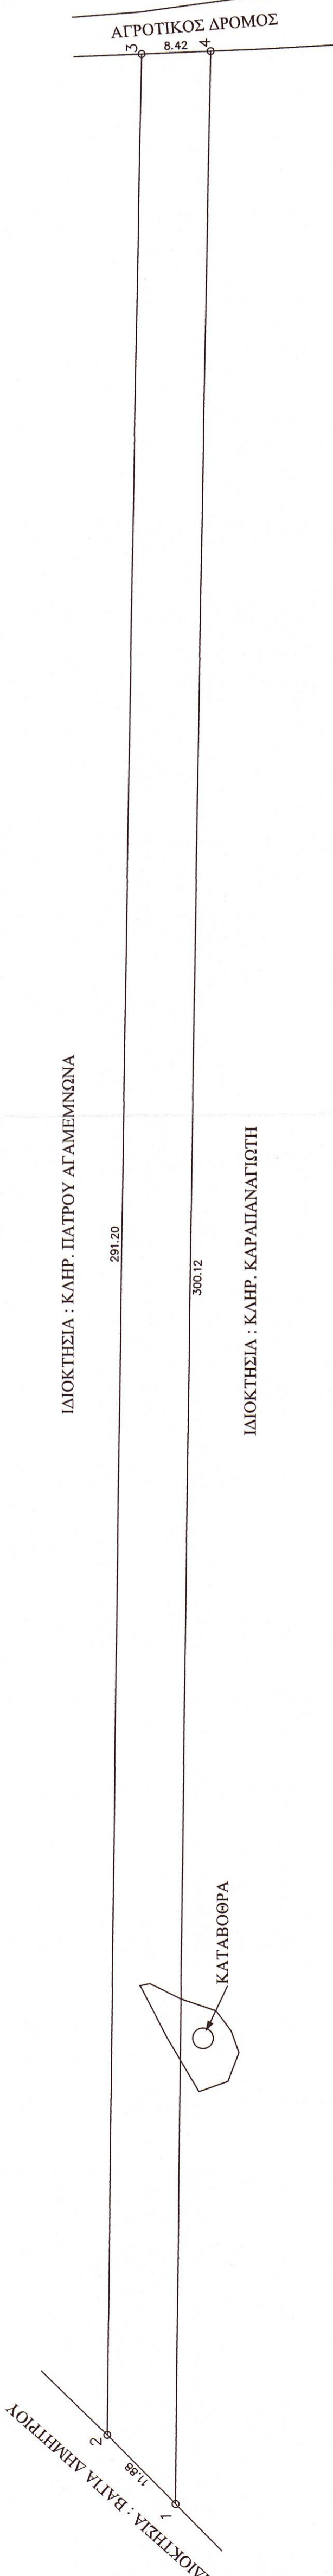

Ιδιοκτήτης : Ελένη χα Μπρούσαλη Αντώνιου

Έργο : Τοπογραφική Αποτύπωση

Θέση : " Χάος " του Τ.Δ. Παρθενίου του Δήμου Κορθίου Ν. Αρκαδίας

Μελετητής : Βασίλης Σ. Σαραντόπουλος Πολιτικός Μηχανικός Ε.Μ.Π

Θέμα Σχεδίου : Αριθμός Σχεδίου :

Τοπογραφικό Διάγραμμα

Κλίμακα : 1 : 500

Χρόνος Μελέτης : 05 - 10 - 09

Υπογραφή - Σφραγίδα

Ελεγχός: PHOIKE

Σύμφωνα με την υπ' αριθμ. 22/1992/16.10.2014 πράξη χαρακτηρισμού της οποίας αποτελεί αναπόσπαστο μέρος

Ο Διατάκτης είναι ο κ. ΒΑΣΙΛΕΙΟΣ Σ. ΣΑΡΑΝΤΟΠΟΥΛΟΣ ΔΙΠΛΩΜ. ΠΟΛΙΤΙΚΟΣ ΜΗΧΑΝΙΚΟΣ ΕΘΝΙΚΟΥ ΜΕΤΣΟΒΙΟΥ ΠΟΛΥΤΕΧΝΕΙΟΥ ΜΕΛΟΣ Τ.Ε.Ε.-ΑΡΙΘΜΟΣ ΜΗΤΡΩΟΥ 108521 ΔΙΑΒΑΚΗ ΠΙΝΔΟΥ 22-24 ΖΩΓΡΑΦΟΥ ΑΦΜ 14316068 - ΔΟΥ: ΖΩΓΡΑΦΟΥ ΤΗΛ. 210 7755418 - 6948 204876

