

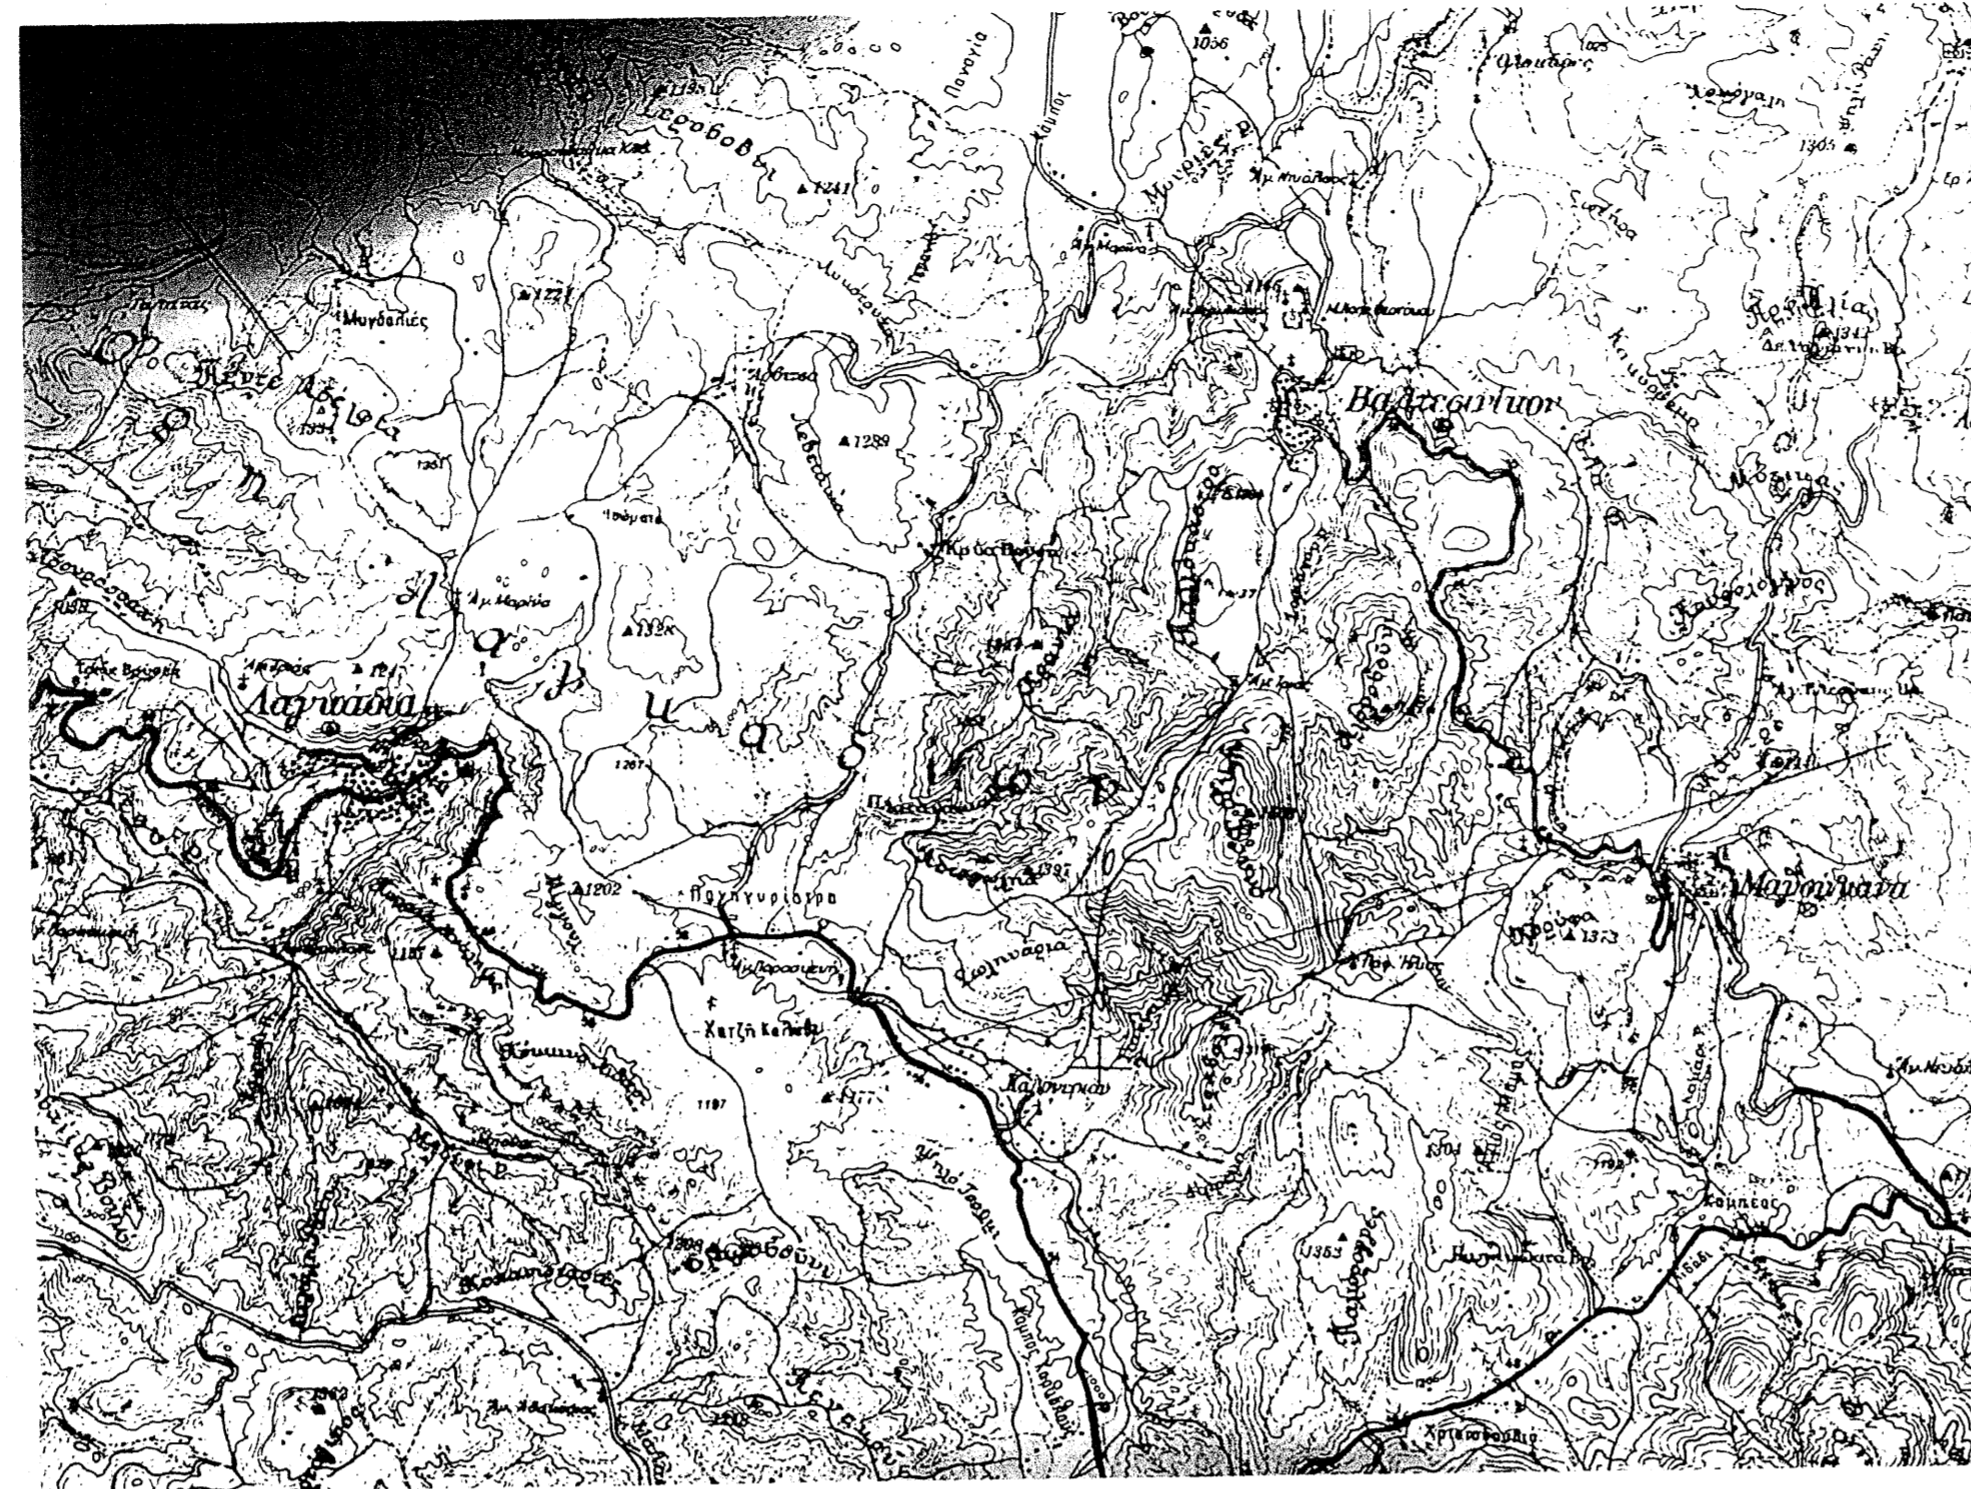


ΣΗΜΕΙΑ	Υ, Χ
1	Υ= 4176545,97 Χ= 329521,49
2	Υ= 4176559,31 Χ= 329534,52
3	Υ= 4176568,73 Χ= 329538,54
4	Υ= 4176560,98 Χ= 329552,63
5	Υ= 4176561,20 Χ= 329567,97
6	Υ= 4176541,49 Χ= 329574,30
7	Υ= 4176559,23 Χ= 329576,93
8	Υ= 4176540,81 Χ= 329595,40
9	Υ= 4176537,33 Χ= 329608,45
10	Υ= 4176525,43 Χ= 329632,59
11	Υ= 4176518,51 Χ= 329642,86
12	Υ= 4176514,60 Χ= 329651,88
13	Υ= 4176502,32 Χ= 329660,47
14	Υ= 4176483,07 Χ= 329671,85
15	Υ= 4176475,87 Χ= 329674,12
16	Υ= 4176462,47 Χ= 329687,87
17	Υ= 4176444,39 Χ= 329654,66
18	Υ= 4176429,09 Χ= 329646,50
19	Υ= 4176427,06 Χ= 329640,76
20	Υ= 4176442,60 Χ= 329622,41
21	Υ= 4176478,970 Χ= 329583,28
22	Υ= 4176497,12 Χ= 329564,18
23	Υ= 4176511,89 Χ= 329549,09
24	Υ= 4176527,57 Χ= 329535,19

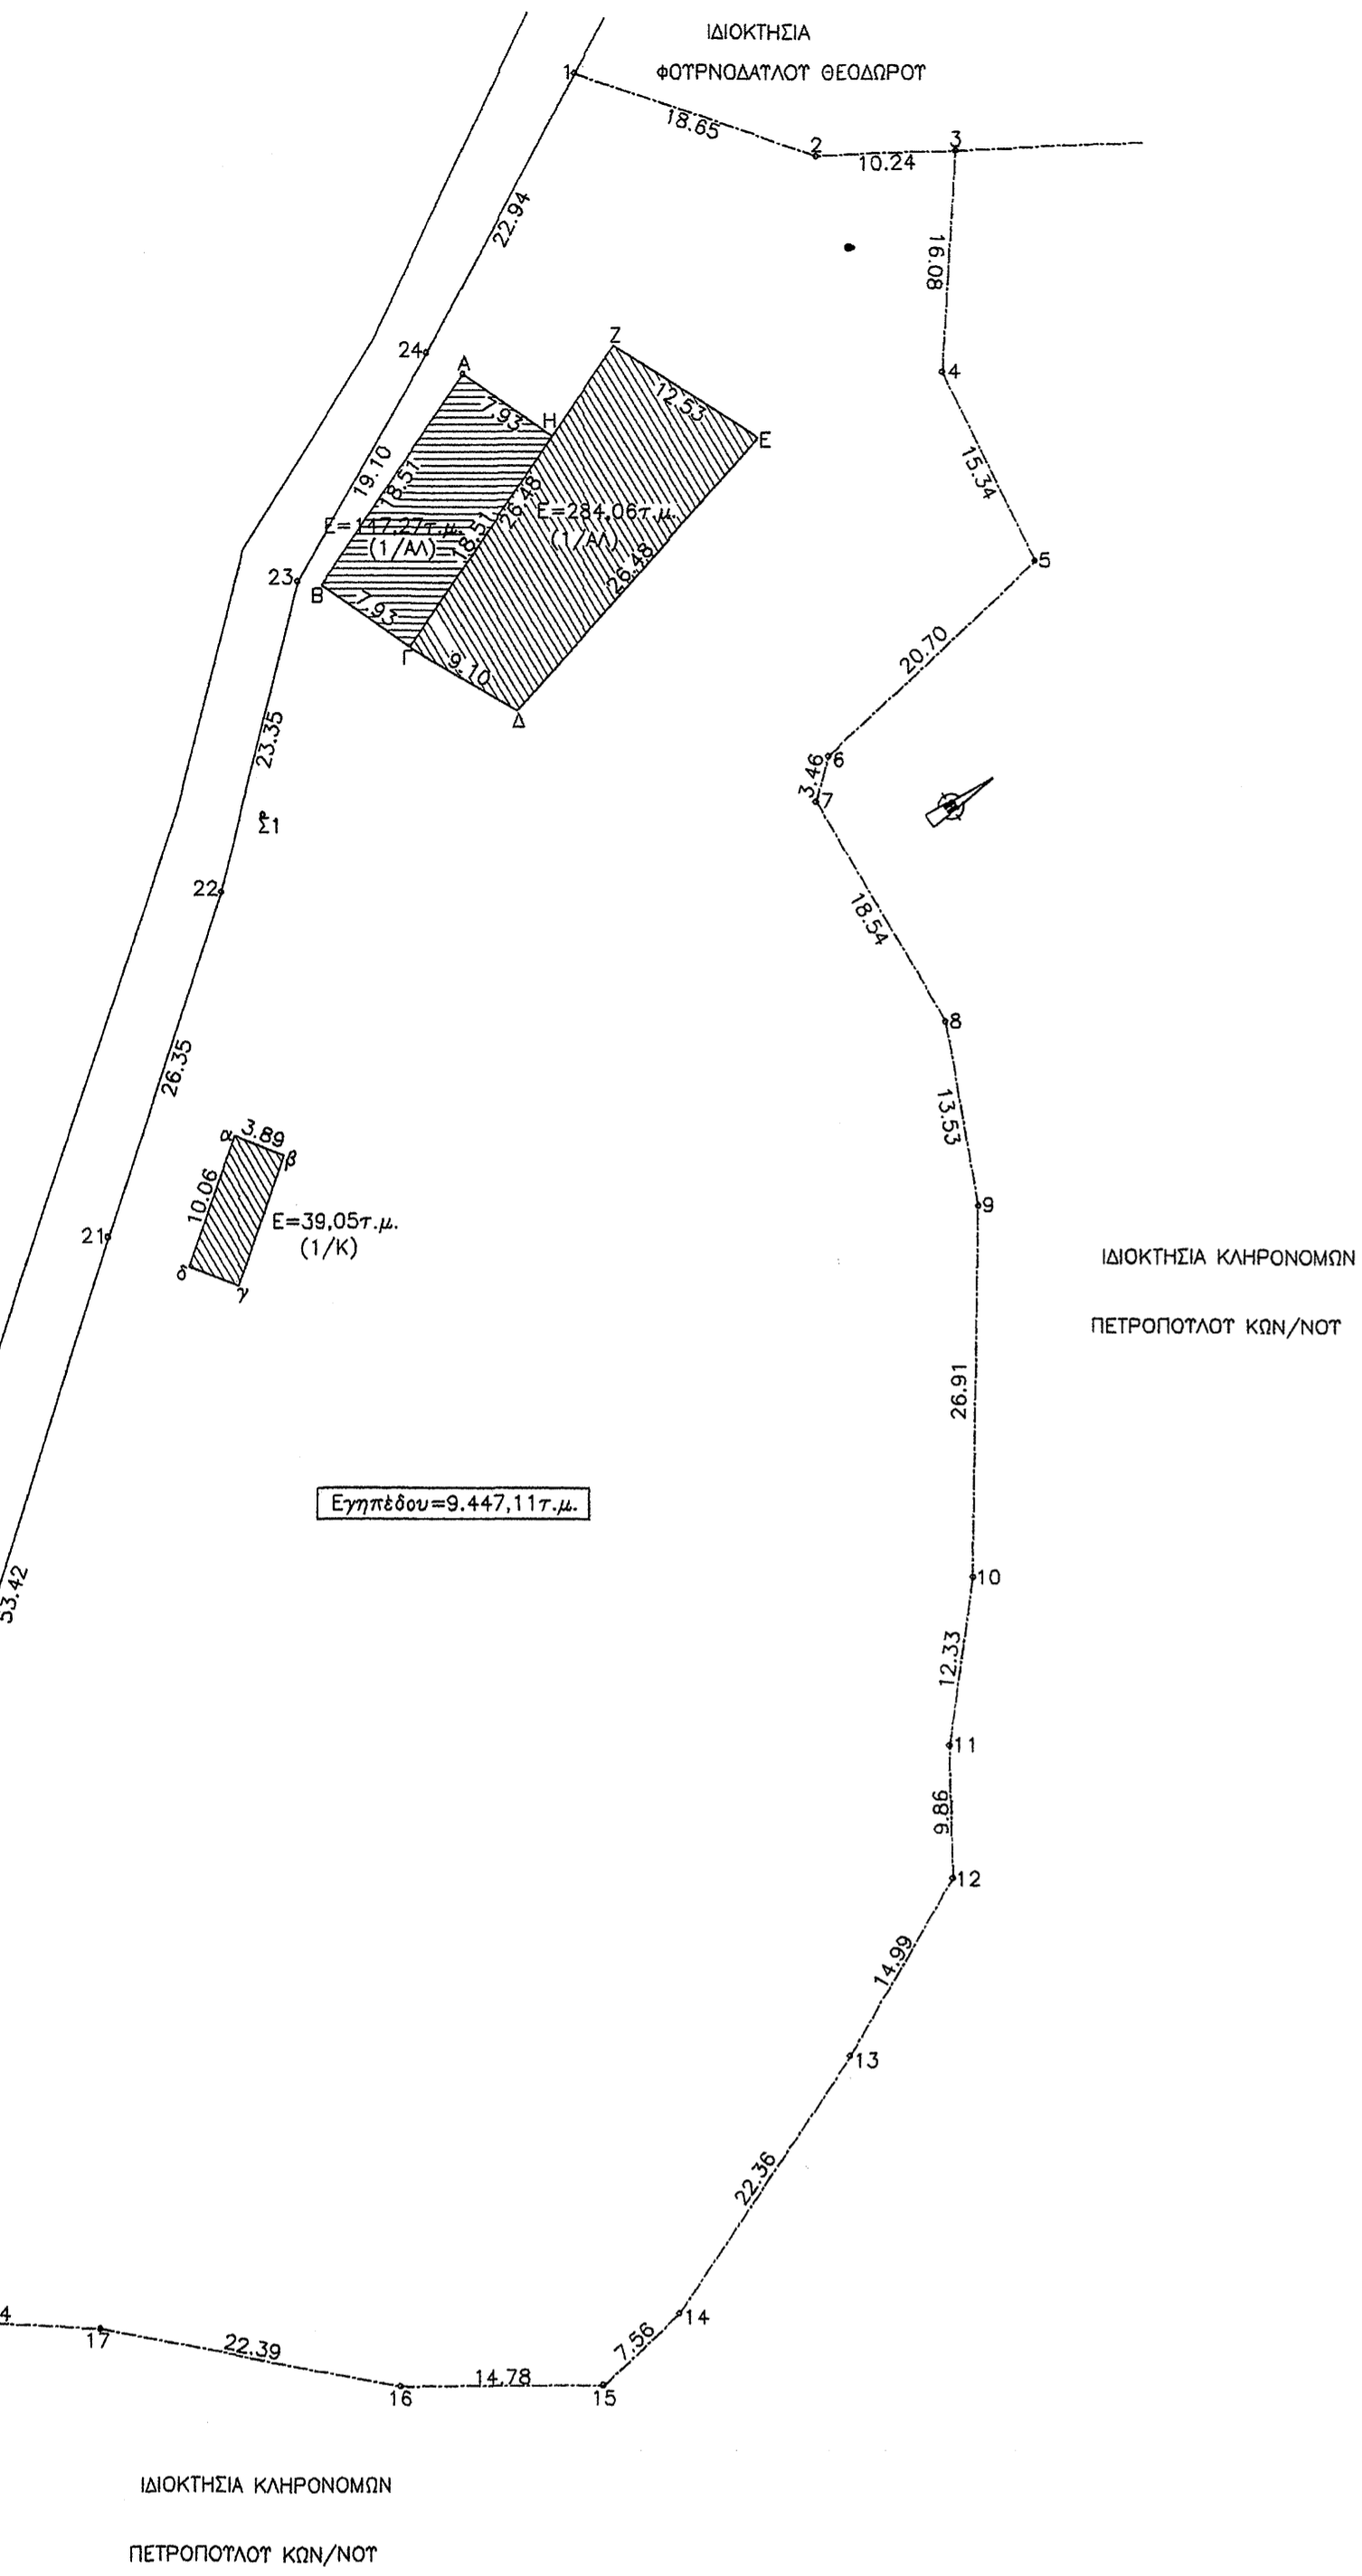


ΑΠΟΣΠΑΣΜΑ ΧΑΡΤΗ ΕΥΡΥΤΕΡΗΣ ΠΕΡΙΟΧΗΣ
ΚΛΙΜΑΚΑ :1:50.000

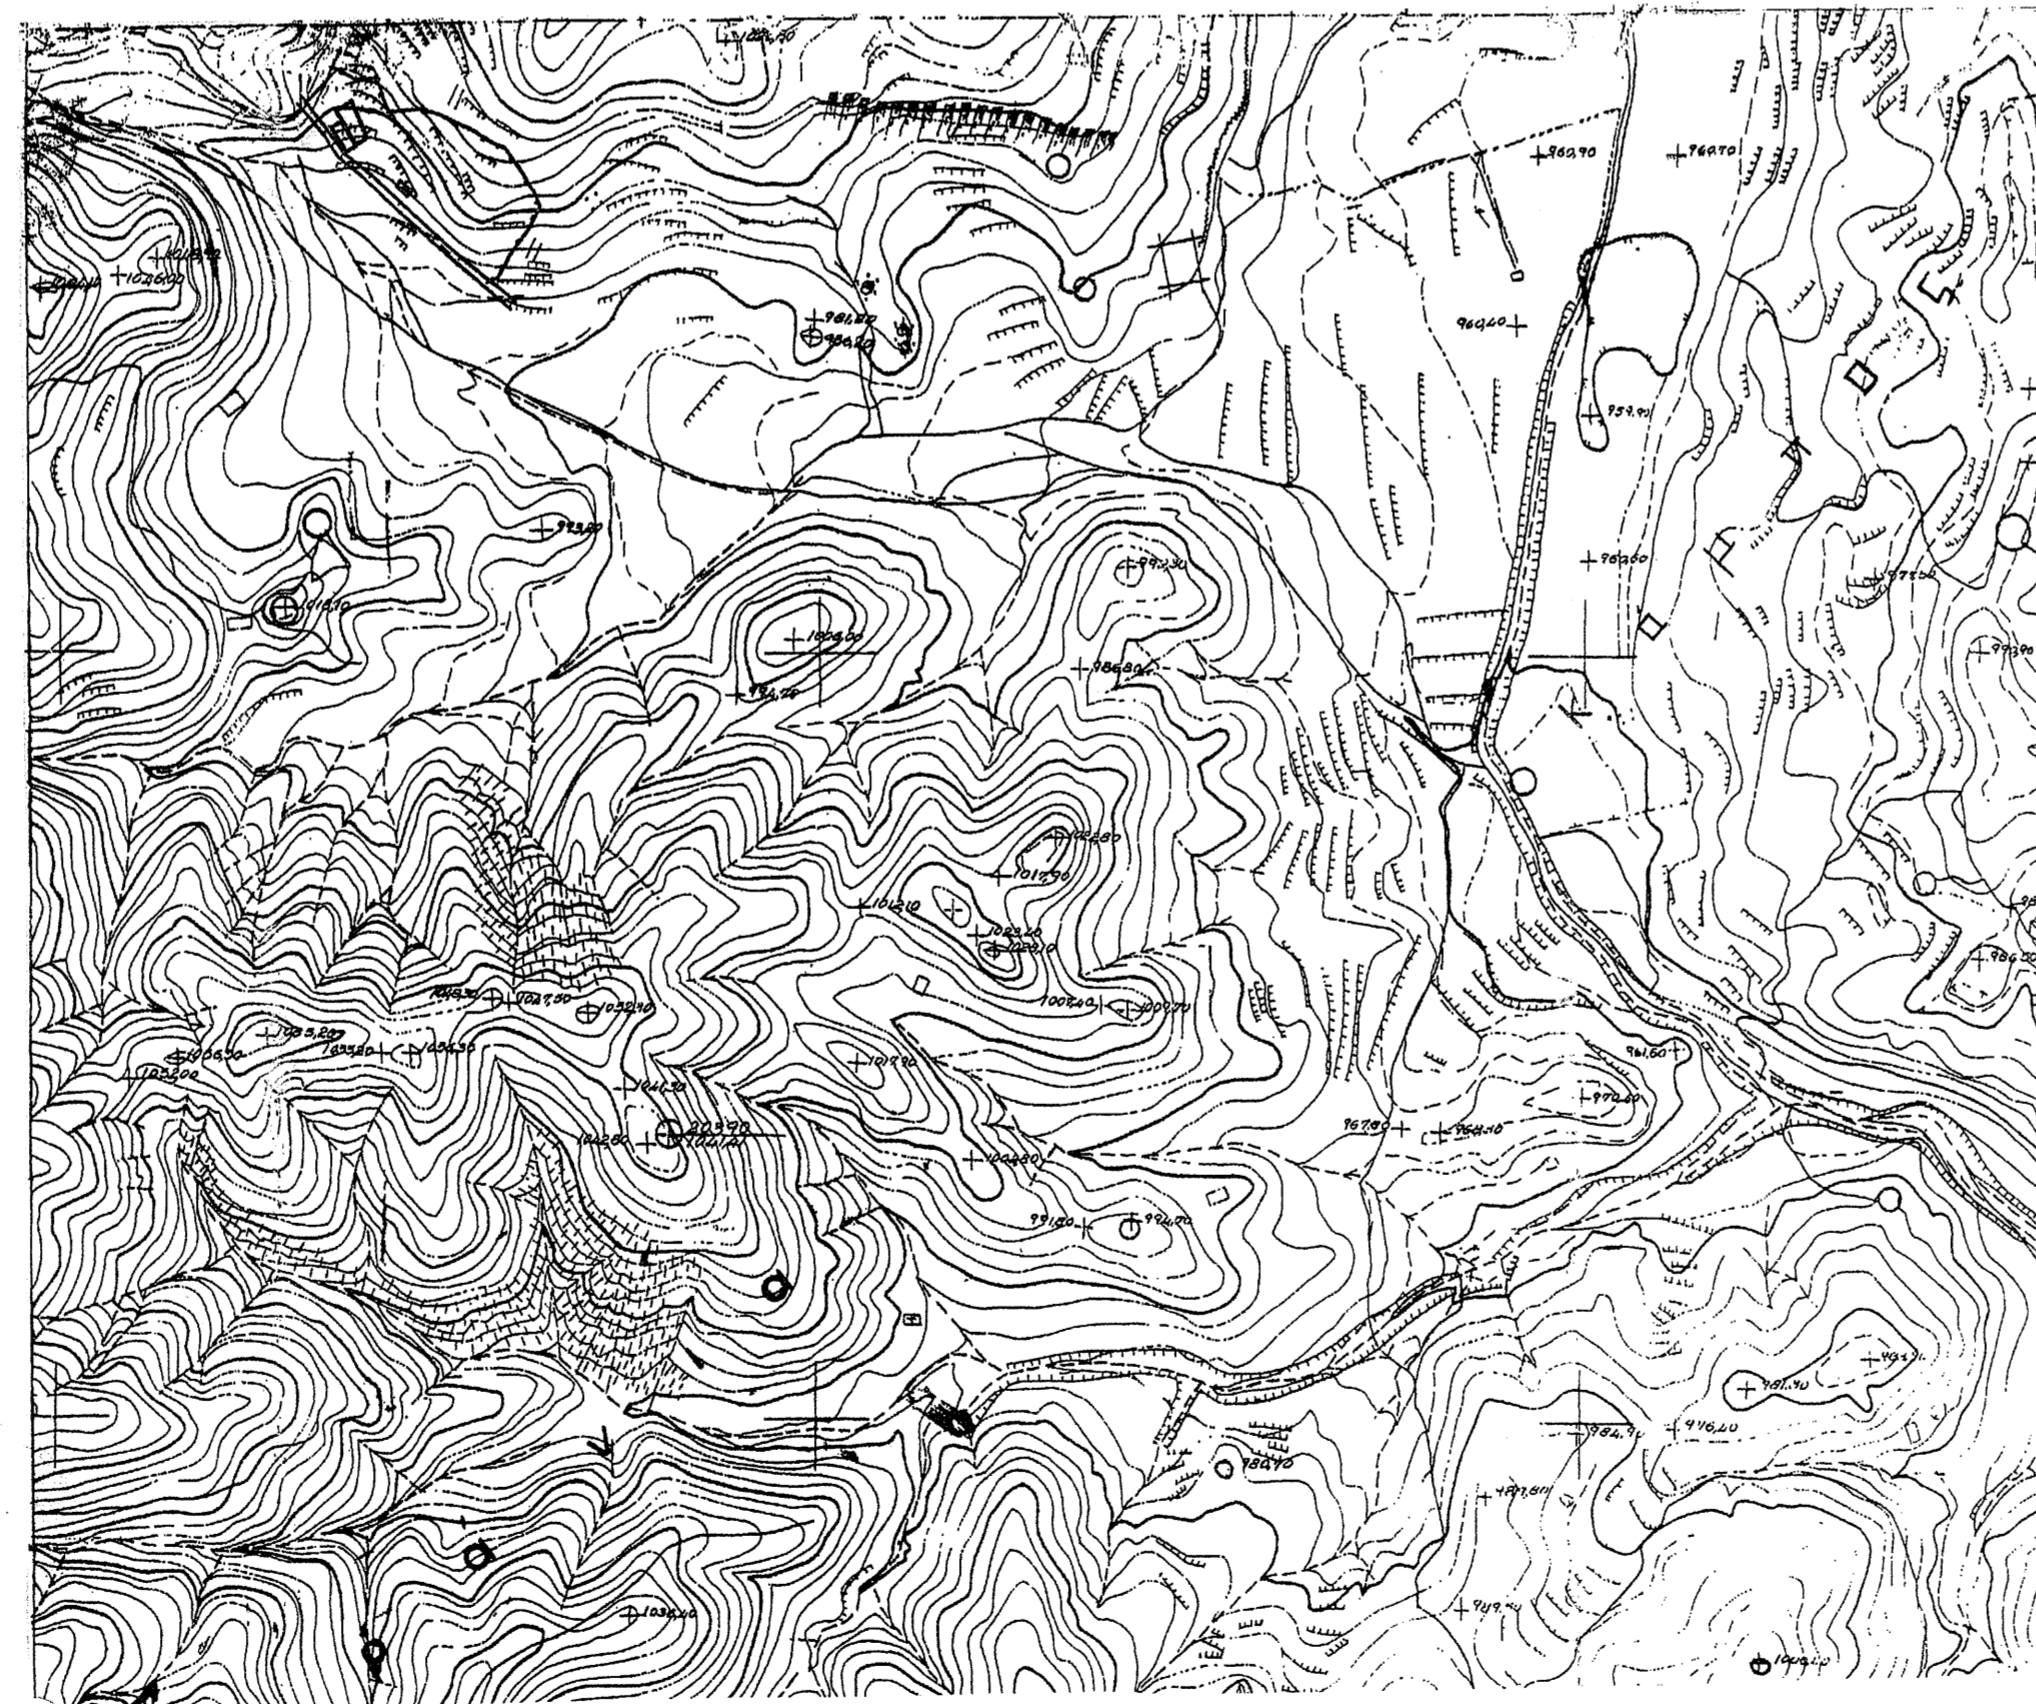

ΑΠΟΣΠΑΣΜΑ ΧΑΡΤΗ ΕΥΡΥΤΕΡΗΣ ΠΕΡΙΟΧΗΣ (ΦΤΜΛΟΝ :6278 / 8 Γ.Τ.Σ.)
ΚΛΙΜΑΚΑ :1:5.000

ΙΔΙΟΚΤΗΣΙΑ ΚΛΗΡΟΝΟΜΩΝ
ΠΕΤΡΟΠΟΥΛΩΤ ΚΩΝ/ΝΟΤ

ΘΕΩΡΕΙΤΑΙ
και συνοδεύει το Ε.Σ.Δ. 125...1-2014
έγγραφο μας.
Βυτίνας 25.11.2014.
Ο Δασάρχης Βυτίνας
Μιχάλης Δουλάς-Μακαροπούλου
Δασολόγος

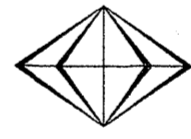 ΤΕΧΝΙΚΟ ΓΡΑΦΕΙΟ ΣΤΗΝΕΡΓΑΤΕΣ ΠΟΛΙΤΙΚΟΙ ΜΗΧΑΝΙΚΟΙ ΕΛΕΥΘΕΡΙΟΥ ΒΕΝΙΖΕΛΟΥ & ΔΟΤΝΙΑ 1 ΤΡΙΠΟΛΗ ΤΗΛ.2710-226538	
εργοδότης:	εγκρίσεις
ΚΛΗΡΟΝΟΜΟΙ ΠΕΤΡΟΠΟΥΛΩΤ ΚΩΝ/ΝΟΤ	
έργο:	
ΧΑΡΑΚΤΗΡΙΣΜΟΣ ΓΗΠΕΔΟΥ	
θέση:	
ΘΕΣΗ "ΠΑΝΑΓΙΑ" ΚΤΗΜ. ΠΕΡ. Τ.Κ. ΒΑΛΤΕΣΙΝΙΚΟΥ ΔΗΜΟΥ ΓΟΡΤΥΝΙΑΣ (ΕΚΤΟΣ ΣΧΕΔΙΟΥ ΚΑΙ ΕΚΤΟΣ ΖΩΝΗΣ)	
μελετητές:	
ΚΟΤΣΩΝΗΣ ΚΩΝ/ΝΟΣ - ΠΟΛ.ΜΗΧ. Τ.Ε.	
θέμα σχεδίου:	Αριθμός σχεδίου
ΤΟΠΟΓΡΑΦΙΚΟ ΔΙΑΓΡΑΜΜΑ	T-1
κλίμακα: 1:500	χρονος μελετης ΜΑΡΤΙΟΣ 2014
σφραγίδα	υπογραφή
	