


Α/Α	ΣΗΜΕΙΟ	X	Y	ΠΛΕΥΡΑ
1	A	575250.99	4547900.2	
2	B	575223.28	4547893.76	28.45
3	Γ	575160.46	4547862.32	70.25
4	Δ	575147.28	4547958.09	96.67
5	E	575238.05	4547969.44	91.48
6	A	575250.99	4547900.2	70.44

Εμβαδό ΓΗΠΕΔΟΥ = 7567.50μ2

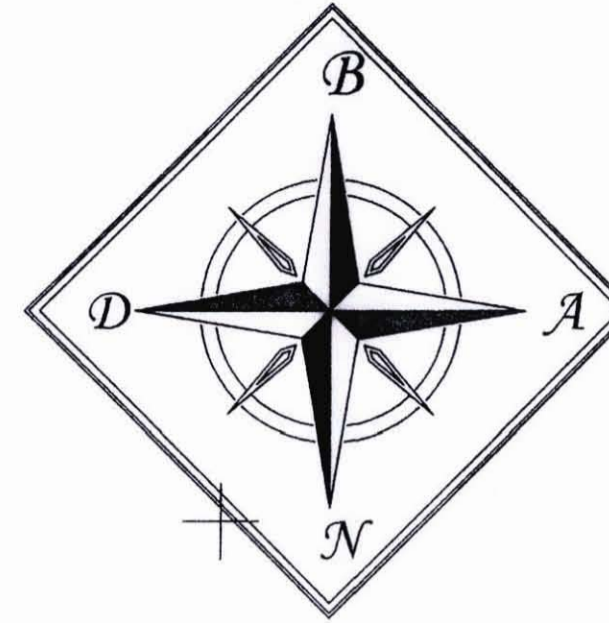

Α/Α	ΣΗΜΕΙΟ	X	Y	ΠΛΕΥΡΑ
1	α	575235.98	4547960.12	
2	β	575232.05	4547959.34	4.01
3	γ	575232.66	4547954.77	4.61
4	δ	575221.12	4547953.47	11.62
5	ε	575220.49	4547958.13	4.71
6	ζ	575208.8	4547956.91	11.75
7	η	575209	4547955.01	1.92
8	θ	575201.77	4547954.25	7.28
9	ι	575202.07	4547951.4	2.87
10	κ	575193.44	4547950.48	8.67
11	λ	575192.72	4547957.38	6.93
12	μ	575177.36	4547955.76	15.44
13	ν	575176.71	4547961.77	6.03
14	ξ	575192.1	4547963.37	15.47
15	ο	575200.72	4547964.27	8.67
16	π	575207.96	4547965.03	7.28
17	ρ	575219.41	4547966.23	11.52
18	σ	575230.97	4547967.43	11.62
19	τ	575234.73	4547968.16	3.83
20	α	575235.98	4547960.12	8.16

Εμβαδό ΚΤΙΣΜΑΤΩΝ = 554.69 μ2

ΑΝΔΡΕΑΔΗΣ ΙΩΑΝΝΗΣ

ΣΟΥΠΛΑΔΗΣ ΙΩΑΝΝΗΣ

ΠΑΤΣΑΚΙΑΔΗΣ ΣΤΑΥΡΟΣ

ΧΕΡΣΟ ΚΟΙΝΟΧΡΗΣΤΟ

ΚΡΑΛΛΗ ΕΥΑΓΓΕΛΙΑ

ΧΕΡΣΟ ΚΟΙΝΟΧΡΗΣΤΟ

93ρ


ΜΠΑΜΠΑΝΕΛΟΣ ΒΑΣΙΛΕΙΟΣ

ΑΓΡΟΤΙΚΟΣ ΔΡΟΜΟΣ

ΚΟΙΝΟΧΡΗΣΤΗ ΕΚΤΑΣΗ

93ζ

93δ

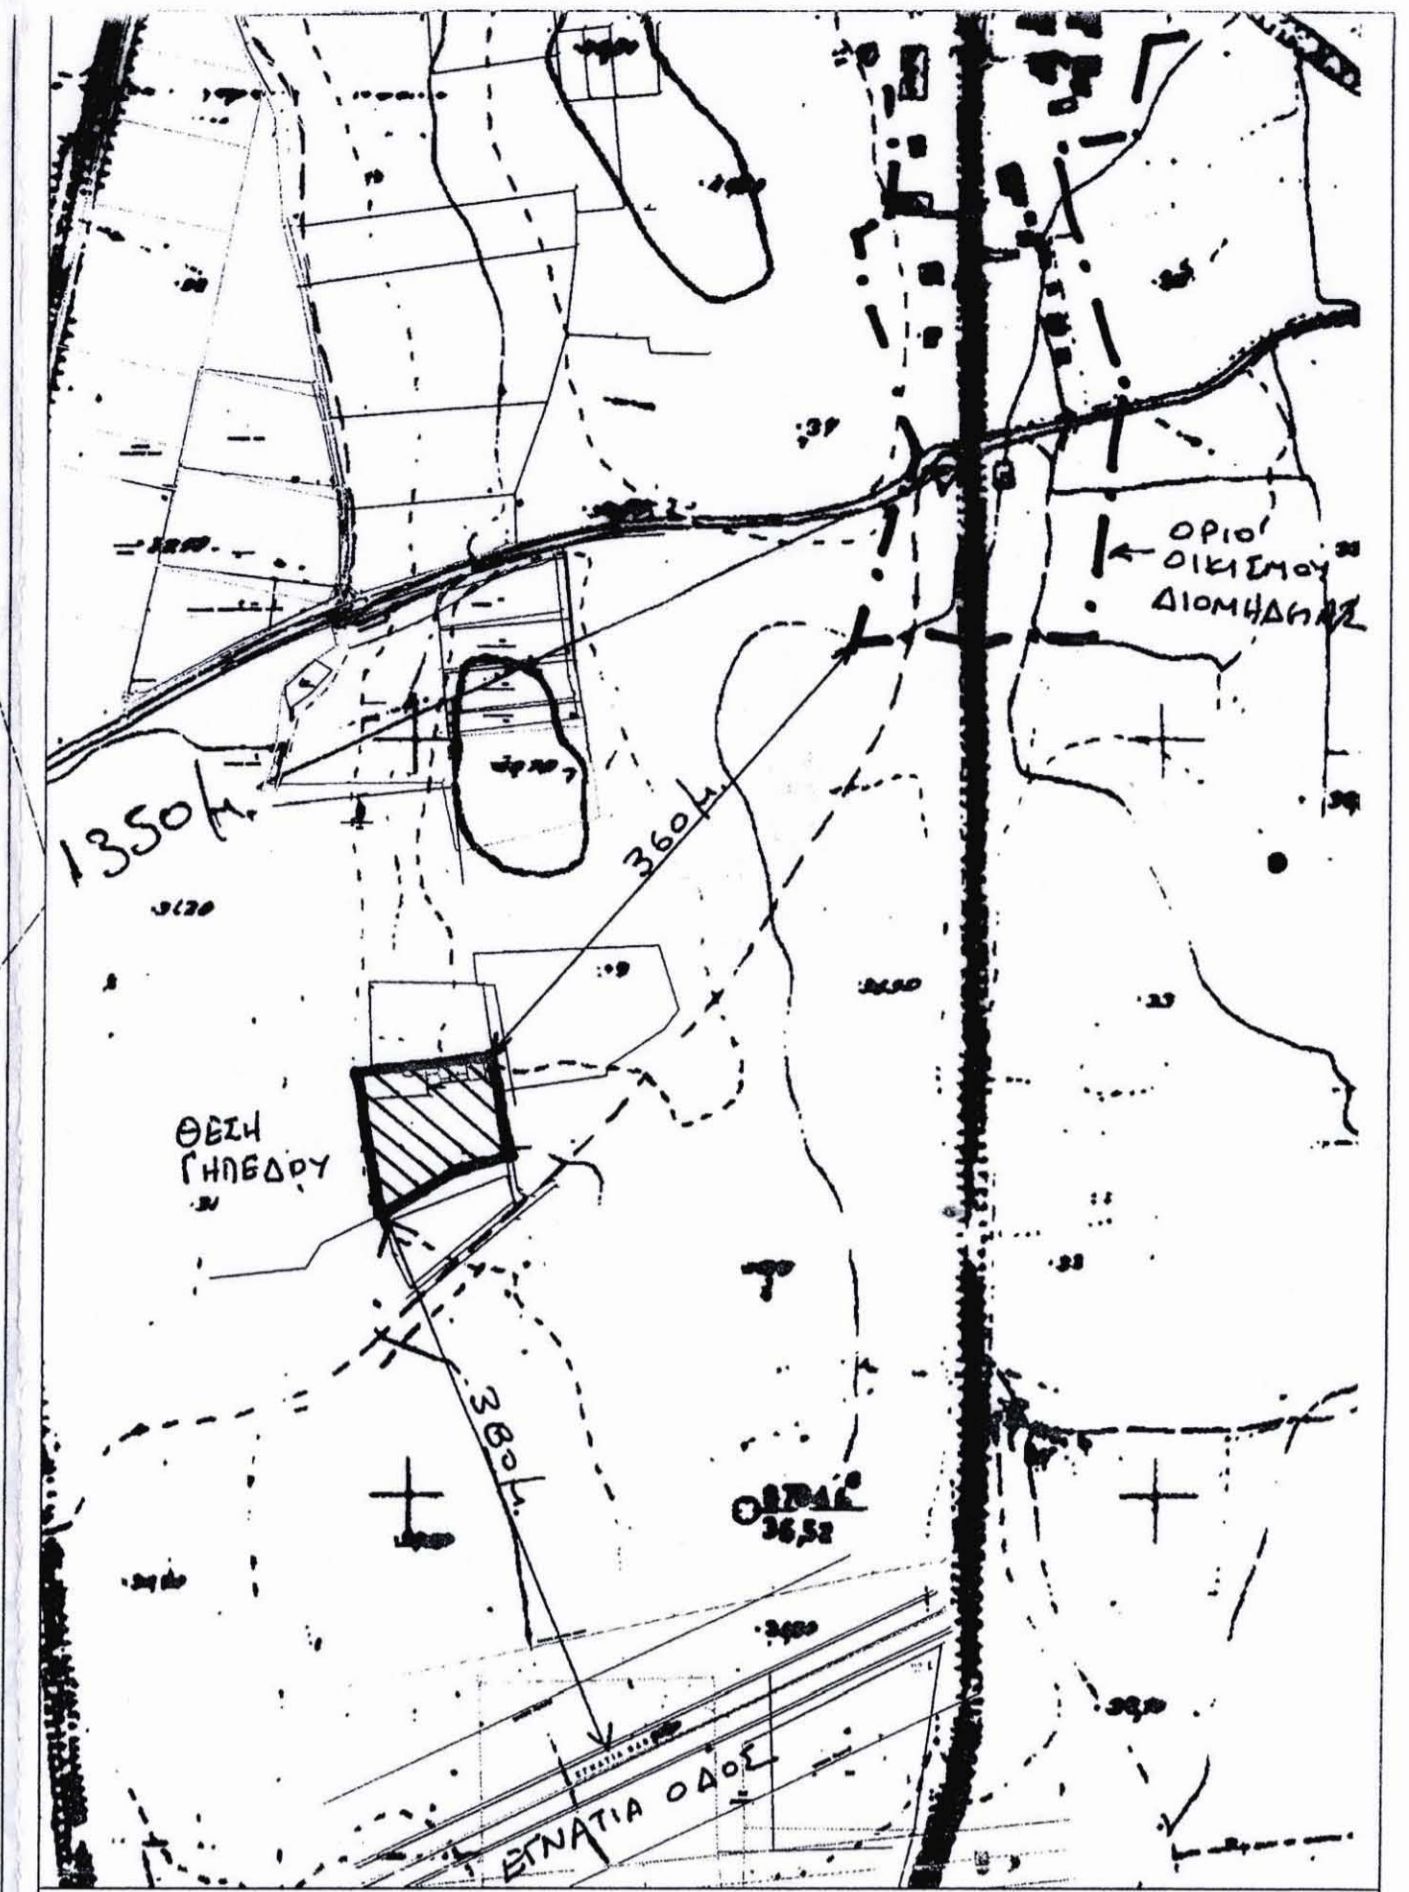

Οδοιπορικό Σκαρίφημα-Απόσπασμα Χάρτη ΓΥΣ κλ.1:5000

**ΠΑΡΑΤΗΡΗΣΗ :**  
ΤΑ ΟΡΙΑ ΤΟΥ ΓΕΩΤΕΜΑΧΙΟΥ ΥΠΟΔΕΙΧΘΗΚΑΝ ΑΠΟ ΤΟΝ ΙΔΙΟΚΤΗΤΗ.

ΕΡΓΟΔΟΤΗΣ <b>ΤΑΟΥΣΑΝΙΔΗΣ ΒΑΣΙΛΕΙΟΣ</b>	ΕΓΚΡΙΣΕΙΣ
---	-----------

ΕΡΓΟ <b>ΑΠΟΤΥΠΩΣΗ ΥΦΙΣΤΑΜΕΝΗΣ ΚΑΤΑΣΤΑΣΗΣ</b>	
---	--

ΘΕΣΗ <b>ΑΓΡΟΤΙΚΗ ΠΕΡΙΟΧΗ ΔΙΟΜΗΔΕΙΑΣ</b>	
--	--

ΜΕΛΕΤΗΤΗΣ <b>ΣΕΡΓΙΟΥ ΓΕΩΡΓΙΟΣ</b>	
--------------------------------------	--

ΘΕΜΑ ΣΧΕΔΙΟΥ <b>τοπογραφικό διαγράμμα</b>	
--	--

ΑΡΙΘΜΟΣ ΣΧΕΔΙΟΥ <b>T - 1</b>	
---------------------------------	--

ΚΛΙΜΑΚΑ 1 : 500
ΧΡΟΝΟΣ ΜΕΛΕΤΗΣ ΟΚΤΩΒΡΙΟΣ 2011

ΥΠΟΓΡΑΦΗ-ΣΦΡΑΓΙΔΑ  
**ΓΕΩΡΓΙΟΣ Σ. ΣΕΡΓΙΟΥ**  
ΔΙΠΛΩΜ. ΠΟΛΙΤ. ΓΕΩΜΗΧΑΝΙΚΟΣ Δ.Π.Ε.  
ΑΡΙΘΜΟΣ ΕΠΙΧΕΙΡΗΣΗΣ 78894  
ΧΡ. ΜΠΡΟΣΤΑΝΣΙΑΣ 2541068005  
Α.Φ.Μ. 069230993 - Δ.Ο.Υ. ΕΛΛΗΝΣ