

ΟΡΟΙ ΔΟΜΗΣΗΣ

Σύμφωνα με τα Π.Δ. 24-05-85/ΦΕΚ 270Δ/31-05-85, Π.Δ. 06-10-78/ΦΕΚ 538'Δ και Ν. 3937/2011 που αφορούν την εκτός σχεδίου δόμηση οι όροι δόμησης είναι:
 Πρόσωπο = 25,00μ Μεγ. Ύψος = 7,50μ
 Εμβαδόν = 4.000τ.μ Αποστ. από Όριο Γηπέδου = 15,00μ
 Ποσ. Κάλυψης = 10%
 Συντ. Δόμησης = 0,20

ΔΗΛΩΣΗ ΜΗΧΑΝΙΚΟΥ


Το υπό στοιχεία (Α,Β,Γ,Δ,Α) Γήπεδο $E=3.060,00\mu^2$, του Αγροκτήματος Κιλκίς του Δήμου Κιλκίς δεν είναι άρπιο και οικοδομήσιμο σύμφωνα με το Π.Δ. 24 / 31-05-85 (ΦΕΚ 270 Δ), Π.Δ. 6 / 17-10-78 (ΦΕΚ 538 Δ) και Π.Δ. 04-11-2011 (ΦΕΚ 289 ΑΑΠ). Δεν υπόκειται στις διατάξεις του Ν. 1337/83 άρθρο 12 και δεν οφείλει εισφορά σε γη και χρήμα, ούτε εκκρεμεί ή έχει κατατεθεί πράξη τακτοποίησης στην περιοχή.

Ο Δηλών

ΕΡΓΟΔΟΤΗΣ : ΚΙΟΥΣΕΤΣΑΣ ΝΙΚΟΛΑΟΣ

ΕΡΓΟ : ΤΟΠΟΓΡΑΦΙΚΟ ΔΙΑΓΡΑΜΜΑ
 ΑΓΡΟΤΕΜΑΧΙΟΥ 1263 Δ. 1930
 ΑΓΡΟΚΤΗΜΑΤΟΣ ΚΙΛΚΙΣ

ΘΕΣΗ : ΑΓΡΟΚΤΗΜΑ ΣΤΟ
 Δ.Δ. ΚΙΛΚΙΣ
 ΔΗΜΟΥ ΚΙΛΚΙΣ
 Ν. ΚΙΛΚΙΣ

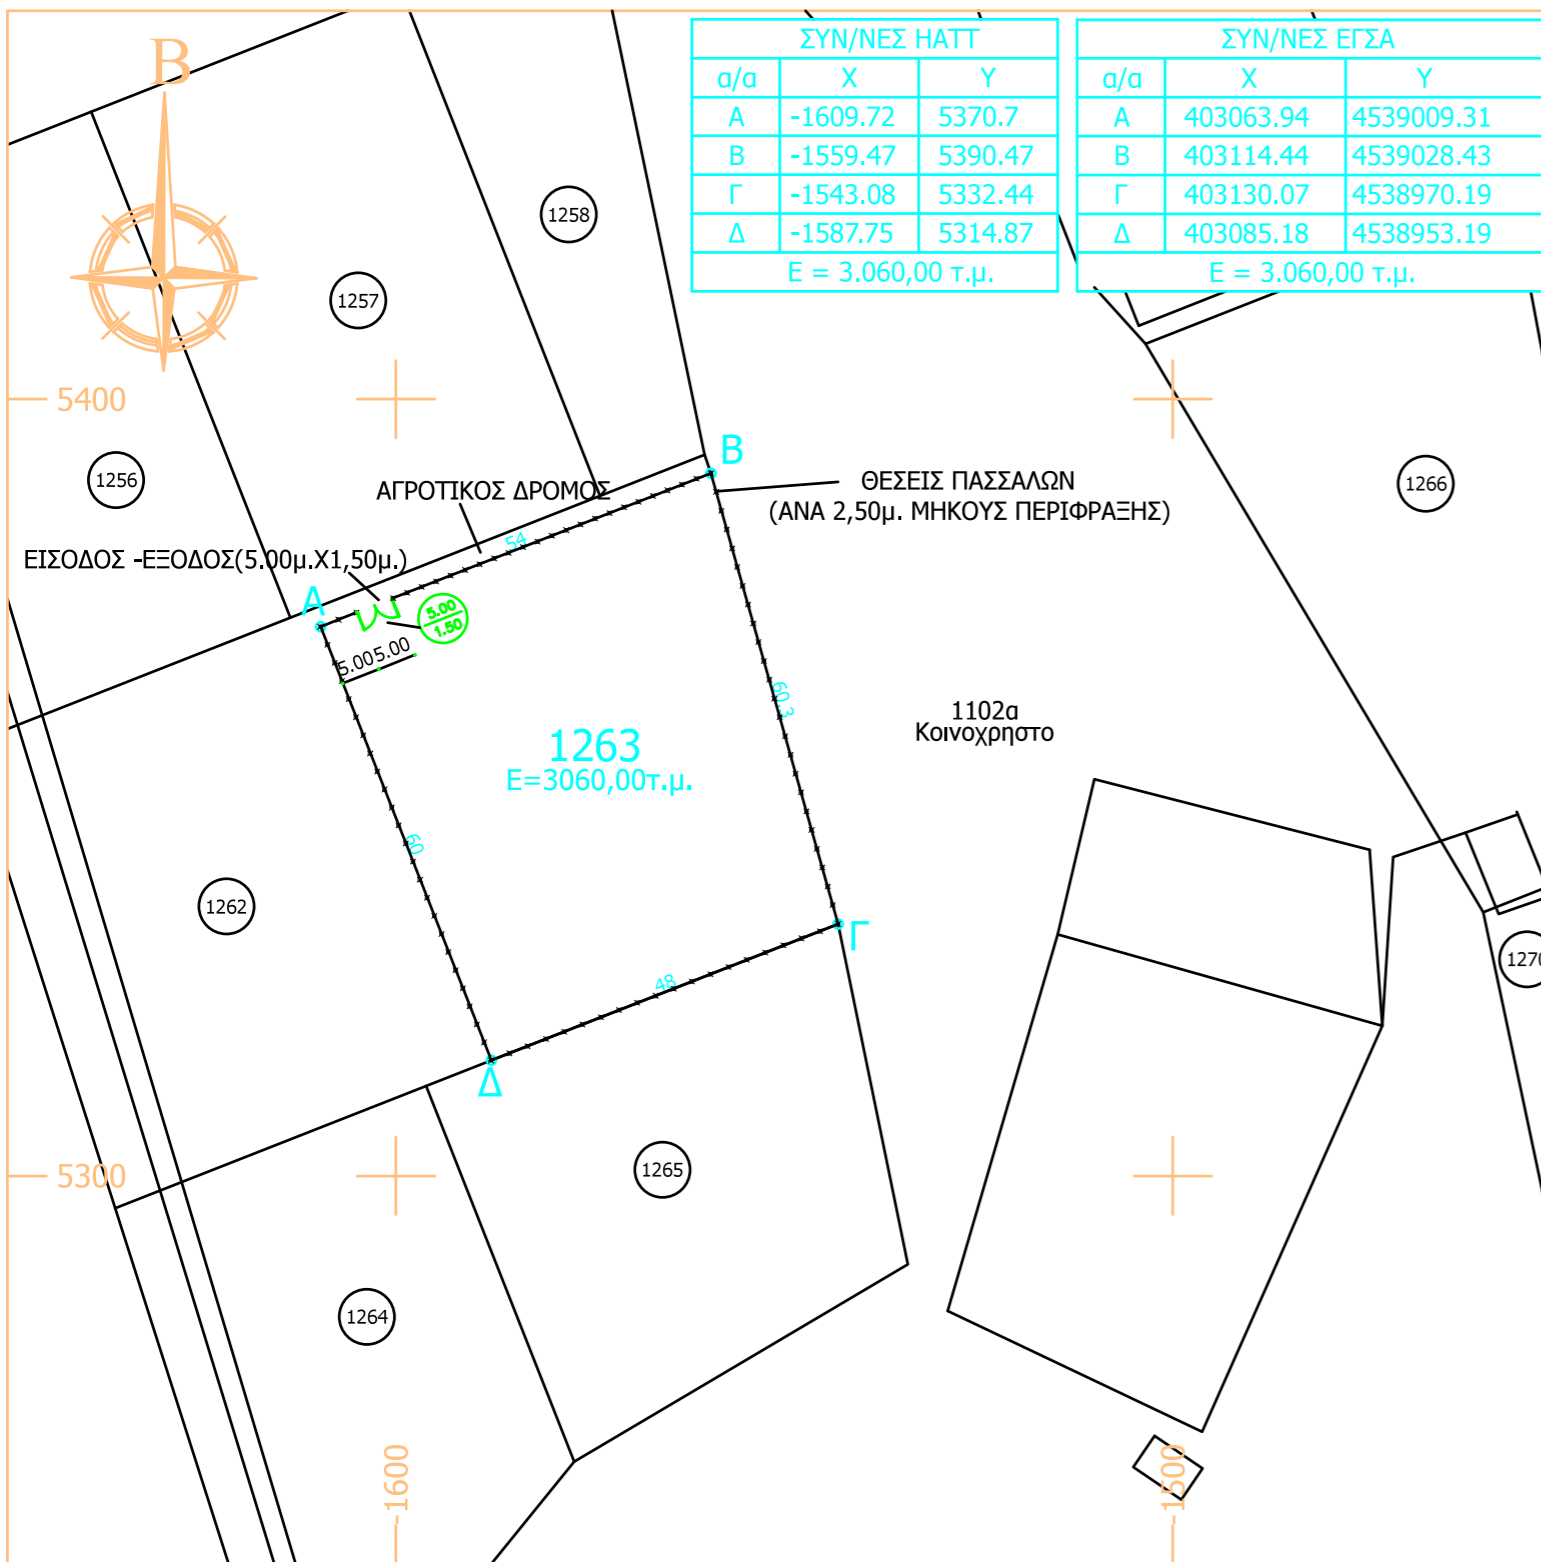

ΘΕΜΑ ΣΧΕΔΙΟΥ :

ΤΟΠΟΓΡΑΦΙΚΟ ΔΙΑΓΡΑΜΜΑ

ΗΜ/ΝΙΑ : ΑΥΓΟΥΣΤΟΣ 2014

ΜΕΛΕΤΗΤΗΣ :

ΑΡΙΘΜΟΣ ΣΧΕΔΙΟΥ:

1 / 1

ΚΛΙΜΑΚΑ
 ΣΧΕΔΙΟΥ :

1/1000

(ΥΠΟΓΡΑΦΗ, ΣΦΡΑΓΙΔΑ)