



ΕΛΛΗΝΙΚΗ ΔΗΜΟΚΡΑΤΙΑ
ΑΠΟΚΕΝΤΡΩΜΕΝΗ ΔΙΟΙΚΗΣΗ ΚΡΗΤΗΣ
ΓΕΝΙΚΗ Δ/ΝΣΗ ΔΑΣΩΝ
ΚΑΙ ΑΓΡΟΤΙΚΩΝ ΥΠΟΘΕΣΕΩΝ
Δ/ΝΣΗ ΔΑΣΩΝ ΗΡΑΚΛΕΙΟΥ
ΤΜΗΜΑ ΠΡΟΣΤΑΣΙΑΣ ΔΙΟΙΚΗΣΗΣ
ΔΙΑΧΕΙΡΙΣΗΣ ΔΑΣΩΝ & ΔΗΜΟΣΙΟΥ
ΚΑΤΗΓΟΡΟΥ

ΤΑΧ. Δ/ΝΣΗ: Περιοχή Τ.Ε.Ι. (Δασικό Φυτόριο
Φοινικιάς)
Τ.Θ.: 2112 (Νέο Στάδιο)
ΠΛΗΡΟΦΟΡΙΕΣ: Ι.Κουγιουμουτζής, Μ. Κασωτάκη,
ΤΗΛΕΦΩΝΟ: 2810 264940
FAX: 2810 314580
E- mail: ddh@apdkritis.gov.gr

ΑΝΑΡΤΗΤΕΑ ΣΤΟ ΔΙΑΔΙΚΤΥΟ

Ηράκλειο 17-10-2014

Αρ. πρωτ: 7912

ΠΡΟΣ: ΩΣ ΠΙΝΑΚΑΣ ΔΙΑΝΟΜΗΣ

ΠΡΑΞΗ ΧΑΡΑΚΤΗΡΙΣΜΟΥ ΕΚΤΑΣΗΣ

(Κατά το άρθρο 14 του Ν.998/1979)

Ο Διευθυντής Δασών Ηρακλείου έχοντας υπ' όψιν :

1. Τις διατάξεις του άρθρου 14 του Ν.998/1979 «Περί προστασίας των δασών και δασικών εν γένει εκτάσεων της χώρας» (ΦΕΚ 289/τΑ/1979), όπως αντικαταστάθηκε με το άρθρο 34 του Ν. 4280/2014 «Περιβαλλοντική αναβάθμιση και ιδιωτική πολεοδόμηση – Βιώσιμη ανάπτυξη οικισμών- Ρυθμίσεις δασικής νομοθεσίας και άλλες διατάξεις» (ΦΕΚ 159/τΑ/08-08-2014).
2. Τις διατάξεις των άρθρων 3 και 4 του Ν.998/79 μετά την τροποποίησή τους από το άρθρο 1 του Ν.3208/2003 «Προστασία Δασικών οικοσυστημάτων, κατάρτιση Δασολογίου, ρύθμιση εμπραγμάτων δικαιωμάτων επί Δασών και Δασικών εν γένει εκτάσεων» (ΦΕΚ 303/τΑ/2003), το άρθρο 9 του Ν.3818/2010 «Προστασία Δασών και Δασικών εκτάσεων του Νομού Αττικής, σύσταση Ειδικής Γραμματείας Επιθεώρησης Περιβάλλοντος και Ενέργειας και άλλες διατάξεις» (ΦΕΚ 17/τΑ/2010) και το άρθρο 32 του Ν 4280/2014«Περιβαλλοντική αναβάθμιση και ιδιωτική πολεοδόμηση – Βιώσιμη ανάπτυξη οικισμών- Ρυθμίσεις δασικής νομοθεσίας και άλλες διατάξεις» (ΦΕΚ 159/τΑ/08-08-2014).
3. Τις αριθμ. 159140/1077/12-3-1980, 87234/7539/3-9-1997, 110789/1293/2-9-2014 ερμηνευτικές εγκυκλίους εφαρμογής του Ν.998/1979, σχετικά με τους χαρακτηρισμούς εκτάσεων.
4. Την από 19-06-2014 αίτηση της Φούρναρη Χαρίκλειας του Χαρίδημου , περί εκδόσεως πράξεως χαρακτηρισμού εκτάσεως εμβαδού 23.542,37 τ.μ. και 6.186,88 τ.μ. που βρίσκεται στη θέση «Ανεμόμυλοι ή Έδερν» Δ.Κ. Γουβών, Δ.Ε. Γουβών περιφέρειας Δήμου Χερσονήσου, περιφερειακής ενότητας Ηρακλείου.
5. Ότι στην περιφέρεια του Δήμου Χερσονήσου για τον χαρακτηρισμό έκτασης ως Δασικής ή μη, εξακολουθεί να έχει εφαρμογή η διαδικασία του άρθρου 14 του Ν 998/79 επειδή δεν έχουν κυρωθεί οι σύμφωνα με το Ν. 3889/2010 «Χρηματοδότηση Περιβαλλοντικών Παρεμβάσεων, Πράσινο Ταμείο, Κύρωση Δασικών Χαρτών και άλλες διατάξεις» οι σχετικοί Δασικοί Χάρτες (ΦΕΚ182/τΑ/2010).
6. Την από 15-10-2014 έκθεση αυτοψίας των δασολόγων της υπηρεσίας μας Κουγιουμουτζή Ιωάννη, Φλουρή Εμμανουήλ και Μαρίας Κασωτάκη

Χ Α Ρ Α Κ Τ Η Ρ Ι Ζ Ο Υ Μ Ε

Από το σύνολο της έκτασης που απεικονίζεται στο από Ιούνιος 2014 θεωρημένο και συνημμένο στην παρούσα πράξη μας τοπογραφικό διάγραμμα του μηχανικού Νικολάου Αντ. Καμπουρόπουλου, κλίμακας 1:500, με στοιχεία περιμέτρου 10, 11, 12, 13, 14, 15, 16, 17, 18, 19, 20, 21, 22, 23, 24, 25, 26, 10 εμβαδού 23.542,37 τ.μ. και 1, 2, 3, 4, 5, 6, 7, 8, 9, 1 εμβαδού 6.186,88 τ.μ. στη θέση «Ανεμόμυλοι ή Έδερν» Δ.Κ. Γουβών, Δ.Ε. Γουβών, περιφέρειας Δήμου Χερσονήσου περιφερειακής ενότητας Ηρακλείου, τα τμήματα αυτής υπό τα στοιχεία **10, 11, 12, 13, 14, 15, 16, 17, 18, 19, 20, 21, 22, 23, 24, 25, 26, 10** εμβαδού **23.542,37 τ.μ.** και **1, 2, 3, 4, 5, 6, Ε, Δ, Γ, Β, Α, Ζ, 7, 8, 9, 1** εμβαδού **6.000,24 τ.μ.** ως **ΥΠΑΓΟΜΕΝΗ** στις διατάξεις της δασικής νομοθεσίας αφού αποτελεί **ΔΑΣΙΚΗ έκταση**, κατά την έννοια της παρ. 2 αρθρ. 3 του Ν. 998/79, όπως ισχύει και από πλευράς ωφελιμότητας και λειτουργιών που εξυπηρετεί την κατατάσσουμε στην κατηγορία της παρ. 1 ε και 2γ του άρθρου 4 Ν.998/79.

Με βάση τα εδαφολογικά – μορφολογικά χαρακτηριστικά της, τη βλάστηση που φέρει σήμερα καθώς και τη διαχρονική παρατήρηση αεροφωτογραφιών παλαιότερων ετών, η έκταση περιγράφεται ως εξής:

Βρίσκεται 650μ περίπου νοτιοανατολικά των Γουβών, 1Κm περίπου νότια της Εθνικής οδού Ηρακλείου Αγίου Νικολάου. Ασφαλτόδρομος της διατρέχει κατά πλάτος και τη χωρίζει σε δυο τμήματα (ανατολικό εμβαδού 23.542,37 τμ και δυτικό εμβαδού 6.186,88 τ.μ.)

Έχει έδαφος αβαθές, άγονο, πετρώδες, με συχνή εμφάνιση του μητρικού πετρώματος, κλίση που κυμαίνεται μεταξύ 30 και 40%, εντονότερη δε στο ανατολικό τμήμα, και δυτικό προσανατολισμό.

Στην έκταση έχει εγκατασταθεί δασική βλάστηση από αγριελιά (*Olea europaea* var. *silvestris*), σχίνο (*Pistacia lentiscus*) αγριοχαρουπιά (*Ceratonia siliqua*), ασπάλαθο (*Callicotome villosa*) και φρυγανικό οικοσύστημα από αστοιβίδα (*Sacropoterium spinosum*), αγκαραθιά (*Phlomis lanata*), θυμάρι (*Corydorthymus capitatus*), μαυραγκάθι (*Prunus oleoides*) ευφορβία /φλόμο (*Euphorbia harakias*) και λαδανιά (*Cistus cretica*).

Το ποσοστό δασοκάλυψης εκτιμάται περίπου 30% της δε εδαφοκάλυψης 100%. Στην έκταση διακρίνονται ίχνη υπερβόσκησης.

Η γειτονική και ευρύτερη αυτής περιοχή αποτελεί μωσαϊκό δασικού χαρακτήρα εκτάσεων (κυρίως δάση και δασικές εκτάσεις) κάποιες από τις οποίες έχουν κηρυχθεί αναδασωτέες με σκοπό την προστασία τους και εκτάσεων μη δασικού χαρακτήρα.

Στις αεροφωτογραφίες έτους 1945 (στερεοζεύγος 212-45 & 212-46) εμφανίζεται ακαλλιέργητη, καλυμμένη με δασική βλάστηση, με εξαίρεση το βόρειο μισό περίπου του δυτικού τμήματός της που εμφανίζει κάποια καλλιεργητική δραστηριότητα το έτος αυτό. Στις αεροφωτογραφίες έτους 1960 (στερεοζεύγος 1574 & 1575) εμφανίζεται ακαλλιέργητη, καλυμμένη με δασική βλάστηση.

Το τμήμα της έκτασης με στοιχεία περιμέτρου **A, B, Γ, Δ, E, Z, A** εμβαδού **186,64 τ.μ.** χαρακτηρίστηκε τελεσίδικα **ΜΗ ΔΑΣΙΚΗ** (Γεωργική) παρ. 6^α αρθρ.3 Ν.998/79 έκταση με την αριθμ. **45/2013** Απόφαση Πρωτοβαθμίου ΕΕΔΑ Ν. Ηρακλείου.

Κατά της παρούσας πράξης μας επιτρέπονται αντιρρήσεις ενώπιον της κατά το άρθρο 10 του Ν. 998/79 Επιτροπής Επίλυσης Δασικών Αμφισβητήσεων του Νομού μας, από τον Γενικό Γραμματέα της Αποκεντρωμένης Διοίκησης Κρήτης ατελώς, όπως και από κάθε φυσικό ή νομικό πρόσωπο που έχει έννομο συμφέρον κατόπιν καταβολής παραβόλου. Το ανωτέρω παράβολο κατατίθεται υπέρ του Πράσινου Ταμείου στον ειδικό κωδικό, Ειδικός Φορέας Δασών.

Οι αντιρρήσεις ασκούνται εντός προθεσμίας εξήντα (60) ημερών από της κατά τα ανωτέρω επιδόσεως και κοινοποίησεως ή, σε κάθε άλλη περίπτωση, από την ανάρτηση στον ειδικό διαδικτυακό τόπο.

Ο παραπάνω χαρακτηρισμός της έκτασης καθίσταται οριστικός και αμετάκλητος όταν παρέλθει άπρακτη η προθεσμία υποβολής αντιρρήσεων ενώπιον της ανωτέρω Επιτροπής. Περί της συνδρομής του οριστικού και αμετάκλητου χαρακτηρισμού της έκτασης, χορηγείται σχετικό πιστοποιητικό από τον Δ/ντή Δασών, κατόπιν αιτήσεως οποιουδήποτε έχει έννομο συμφέρον.

Η παρούσα πράξη δεν παράγει κανένα νόμιμο αποτέλεσμα έναντι οιασδήποτε αρχής ή ιδιώτη, αν δεν συνοδεύεται από το σχετικό πιστοποιητικό περί της συνδρομής του οριστικού και αμετάκλητου χαρακτήρα της έκτασης.

Με την πράξη αυτή δεν θίγονται τυχόν εμπράγματα δικαιώματα του Δημοσίου ή Ιδιωτών και δεν αποτελεί στοιχείο απόδειξης ιδιωτικών εμπραγμάτων δικαιωμάτων.

Ο

Δ/ΝΤΗΣ ΔΑΣΩΝ ΗΡΑΚΛΕΙΟΥ



ΑΝΑΣΤΑΣΙΟΣ ΙΩΑΝΝΟΥ
ΔΑΣΟΛΟΓΟΣ

Π Ι Ν Α Κ Α Σ Δ Ι Α Ν Ο Μ Η Σ :

- 1 Φούρναρη Χαρίκλεια του Χαρίδημου**
Κάτω Γούβες
(σε δυο αντίγραφα δια του Δασονομείου Ηρακλείου με αποδεικτικό επίδοσης)
- 2 κ. Γενικό Γραμματέα Αποκεντρωμένης Διοίκησης Κρήτης (Δια της Διεύθυνσης Συντονισμού και Επιθεώρησης Δασών, Ενταύθα)**
- 3 Κτηματική Υπηρεσία του Δημοσίου**
Γ. Γεωργιάδη 65, ΤΚ 713 05, Ηράκλειο
- 4 ΟΠΕΚΕΠΕ**
Δ/νση Τεχνικών Ελέγχων/ Τμήμα Διαχείρισης και Συντήρησης Χαρτογραφικών Δεδομένων,
Δομοκού 5, ΤΚ 104 45, Αθήνα (ηλεκτρονική αποστολή)
- 5 Δήμος Χερσονήσου**
(για την ανάρτηση στον πίνακα ανακοινώσεων του Δήμου, προκειμένου να παραμείνει επί ένα μήνα, προς γνώση παντός έχοντος έννομο συμφέρον για την υποβολή αντιρρήσεων, σύμφωνα με το άρθρο 14 Ν.998/79, και την αποστολή στην Υπηρεσία μας του σχετικού αποδεικτικού ανάρτησης)
- 6 Τμήμα Δασικών Χαρτογραφήσεων Υπηρεσίας**
(ΟΦΧ 9610)
- 7 Δασονομείο Ηρακλείου**

ΣΧΕΔΙΟ ΓΑΙΩΤΕΜΑΧΙΟΥ ΚΑΙ ΠΙΝΑΚΑΣ ΣΥΝΤΕΤΑΓΜΕΝΩΝ ΤΩΝ ΚΟΡΥΦΩΝ ΤΟΥ (ΕΓΣΑ 87)

Κλίμακα 1:1500

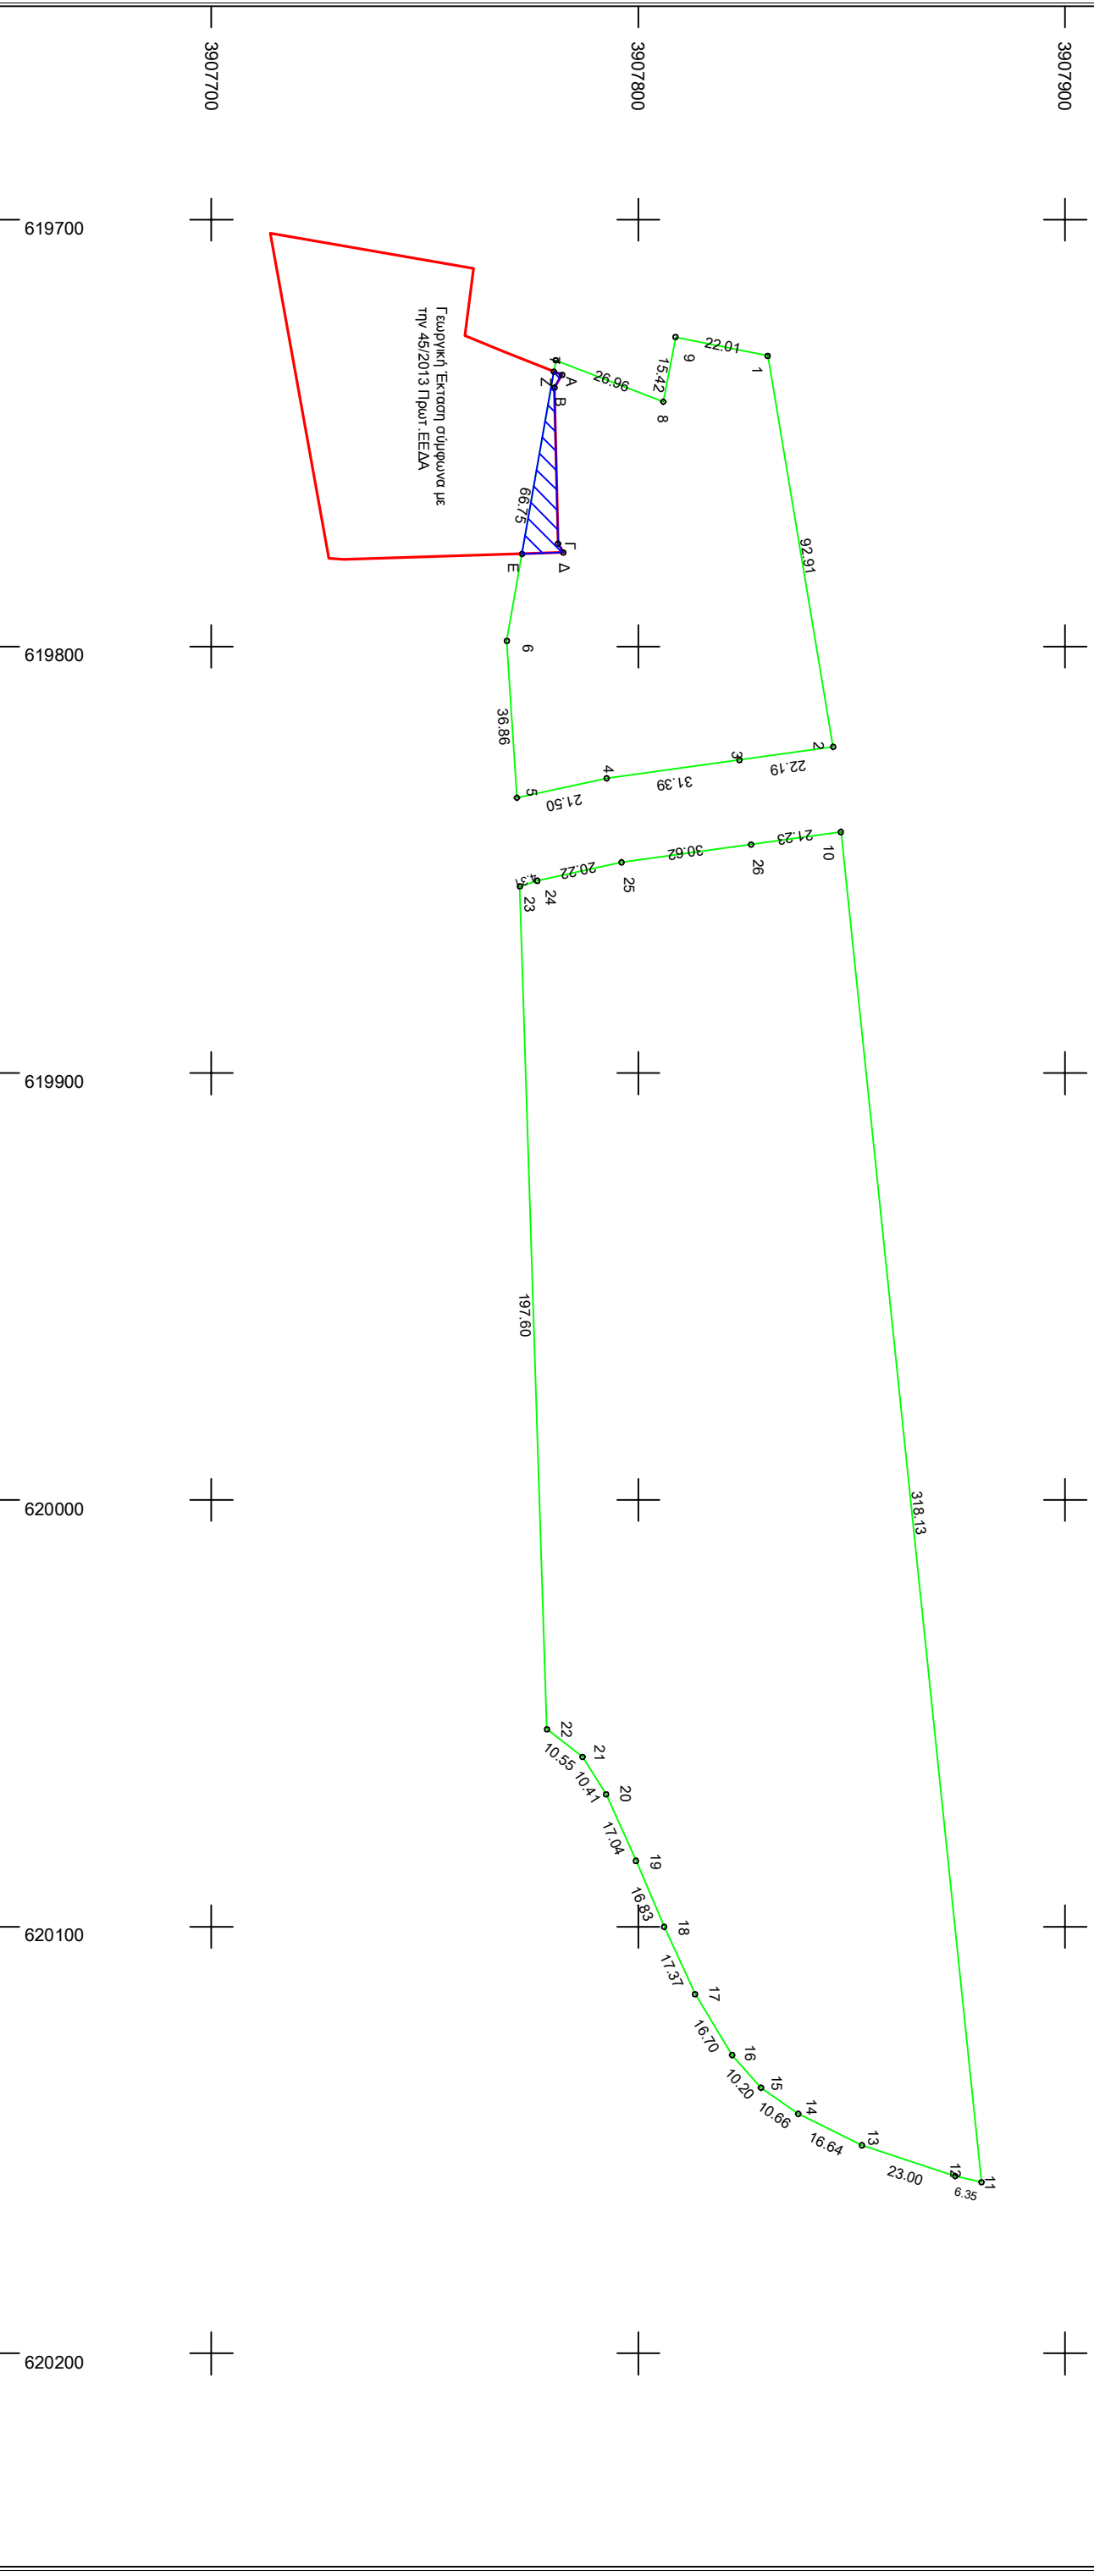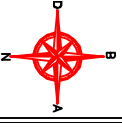

Πίνακας Συντεταγμένων των κορυφών του 1, 2, 3.....

Εμβόδιον τεμαχίου = 6186,88 τ.μ. - Περίμετρος = 335,99 μ.	α/α	X	Y	Αποστάσεις
1	619731,920	3907830,306	---	---
2	619823,551	3907845,660	---	1 - 2: 92,91
3	619826,618	3907823,683	---	2 - 3: 22,19
4	619830,903	3907925,991	---	3 - 4: 31,39
5	619835,489	3907771,584	---	4 - 5: 21,50
6	619798,712	3907769,187	---	5 - 6: 36,86
7	619732,961	390780,675	---	6 - 7: 66,75
8	619742,666	3907805,837	---	7 - 8: 26,96
9	619727,523	3907808,736	---	8 - 9: 15,42
1	619731,920	3907830,306	---	9 - 1: 22,01

Πίνακας Συντεταγμένων των κορυφών του 10, 11, 12.....

Εμβόδιον τεμαχίου = 23542,37 τ.μ. - Περίμετρος = 747,86 μ.	α/α	X	Y	Αποστάσεις
10	619843,494	3907847,456	---	---
11	620159,909	3907880,417	---	10 - 11: 318,13
12	620158,440	3907874,238	---	11 - 12: 6,35
13	620151,241	3907852,396	---	12 - 13: 23,00
14	620143,876	3907837,475	---	13 - 14: 16,64
15	620137,761	3907828,740	---	14 - 15: 10,66
16	620130,120	3907821,982	---	15 - 16: 10,20
17	620115,853	3907813,295	---	16 - 17: 16,70
18	620100,061	3907806,072	---	17 - 18: 17,37
19	620084,587	3907799,446	---	18 - 19: 16,83
20	620069,031	3907792,487	---	19 - 20: 17,04
21	620060,225	3907786,943	---	20 - 21: 10,41
22	620053,749	3907778,615	---	21 - 22: 10,55
23	619856,250	3907772,244	---	22 - 23: 197,60
24	619854,921	3907776,343	---	23 - 24: 4,31
25	619850,610	3907796,095	---	24 - 25: 20,22
26	619846,429	3907826,431	---	25 - 26: 30,62
10	619843,494	3907847,456	---	26 - 10: 21,23

Πίνακας Συντεταγμένων των κορυφών του Α, Β, Γ.....

Εμβόδιον τεμαχίου = 186,64 τ.μ. - Περίμετρος = 97,64 μ.	α/α	X	Y	Αποστάσεις
A	619736,364	3907782,134	---	---
B	619739,351	3907780,373	---	A - B: 3,47
Γ	619775,934	3907781,197	---	B - Γ: 36,59
Δ	619778,013	3907782,460	---	Γ - Δ: 2,43
E	619778,323	3907772,750	---	Δ - E: 9,72
Z	619735,600	3907780,218	---	E - Z: 43,37
A	619736,364	3907782,134	---	Z - A: 2,06

Συνοδεύει την με αρ. Πρω. 7912/17-10-2014
πράξη Χαρακτηρισμού του Δ/τη Δασών Ηρακλείου