

ΙΔΙΟΚΤΗΤΗΣ: ΚΑΡΑΓΙΑΝΝΗ ΠΑΝΑΓΙΩΤΑ

ΕΡΓΟ: ΤΟΠΟΓΡΑΦΙΚΟ ΔΙΑΓΡΑΜΜΑ

ΘΕΣΗ: ΥΠ' ΑΡΙΘΜ. 2208Β ΑΓΡΟΤΕΜΑΧΙΟ
ΑΓΡΟΚΤΗΜΑ ΠΕΛΛΑΣ

ΜΕΛΕΤΗ: ΤΟΥΤΖΑΡΗΣ ΚΩΝ/ΝΟΣ


ΚΛΙΜΑΚΑ: 1: 2000

ΘΕΜΑ: ΤΟΠΟΓΡΑΦΙΚΟ ΔΙΑΓΡΑΜΜΑ

ΑΡΙΘΜ. ΜΕΛΕΤΩΝ:
ΑΡΙΘΜ. ΣΧΕΔΙΟΥ:

ΘΕΩΡΗΣΕΙΣ



ΥΠΟΓΡΑΦΗ ΣΦΡΑΓΙΔΑ

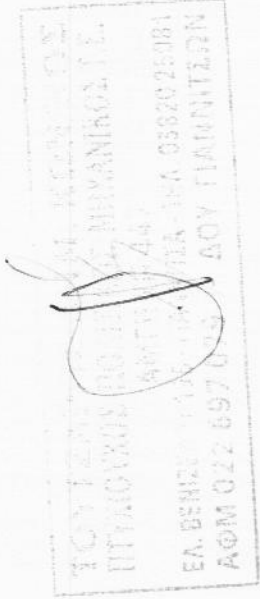

ΑΠΟΣΠΑΣΜΑ ΤΟΥ ΧΑΡΤΗ



Λ ε υ β α δ υ

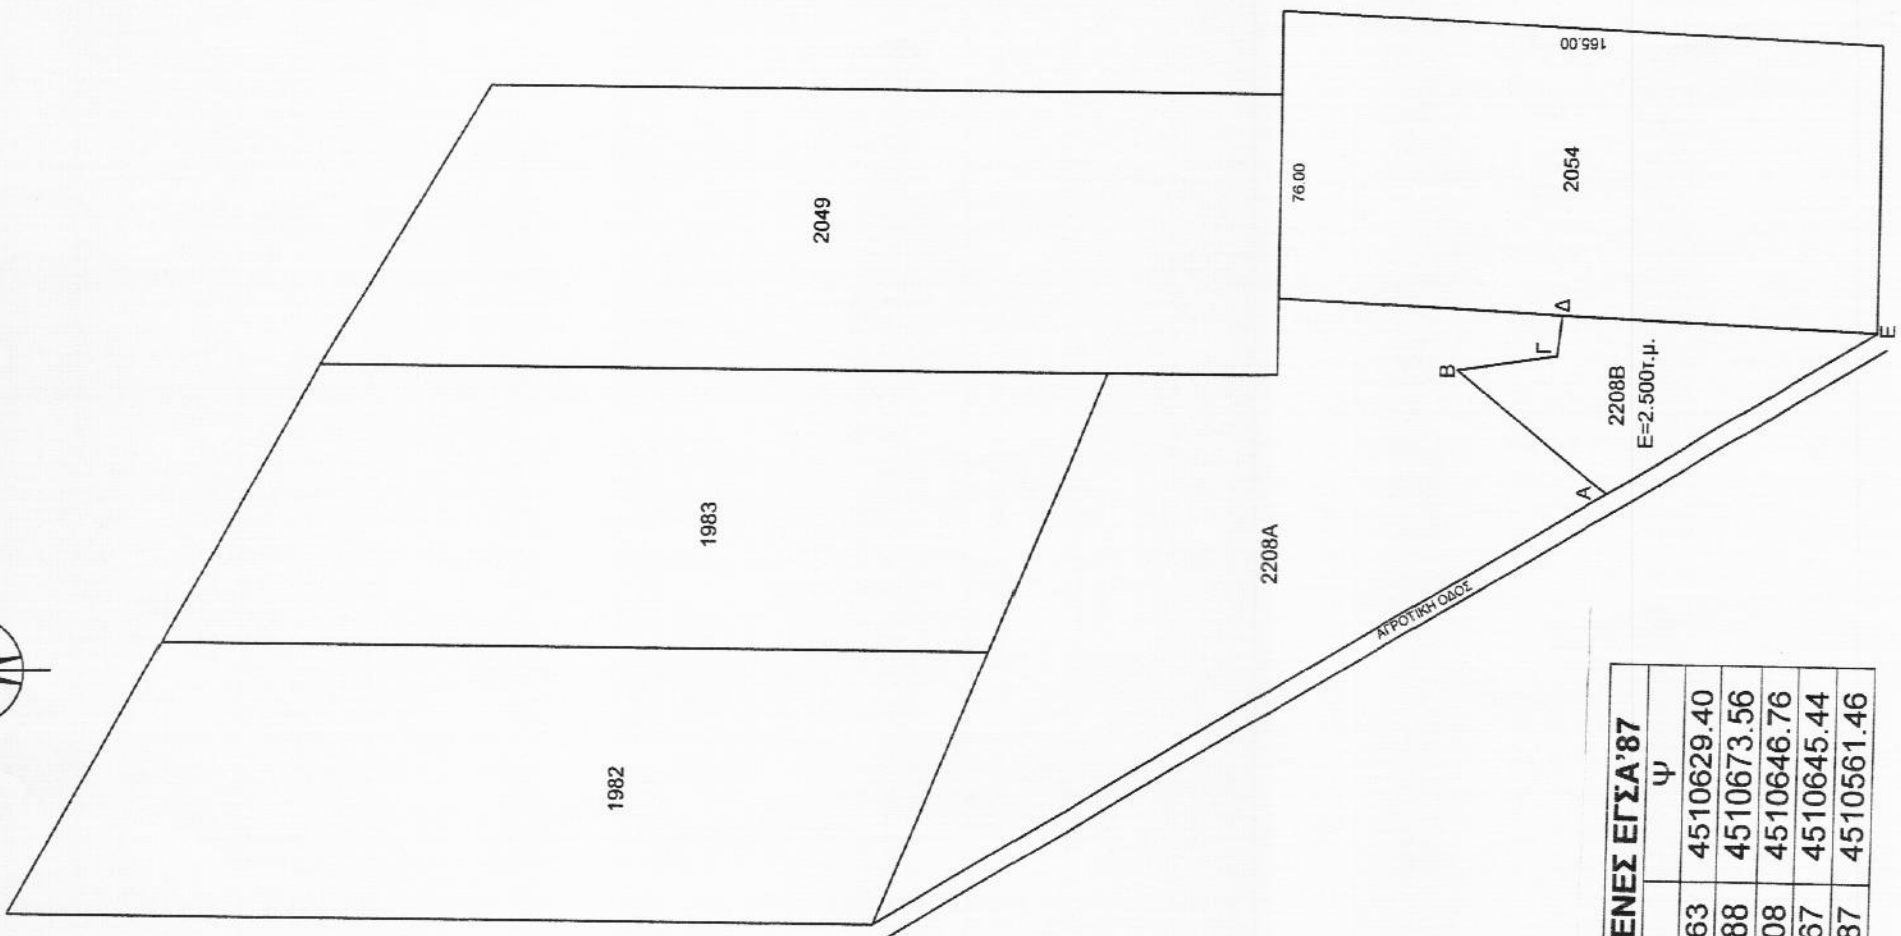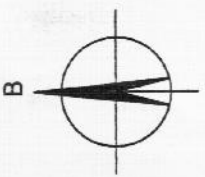

ΣΥΝΤΕΤΑΓΜΕΝΕΣ ΕΓΣΑ'87		
A/A	X	Y
A	376983.63	4510629.40
B	377003.88	4510673.56
Γ	377008.08	4510646.76
Δ	377018.67	4510645.44
Ε	377014.87	4510561.46