


ΤΟΠΟΓΡΑΦΙΚΟ ΔΙΑΓΡΑΜΜΑ
Κ.Μ 580Α ΓΑΙΩΝ ΣΟΡΩΝΗΣ

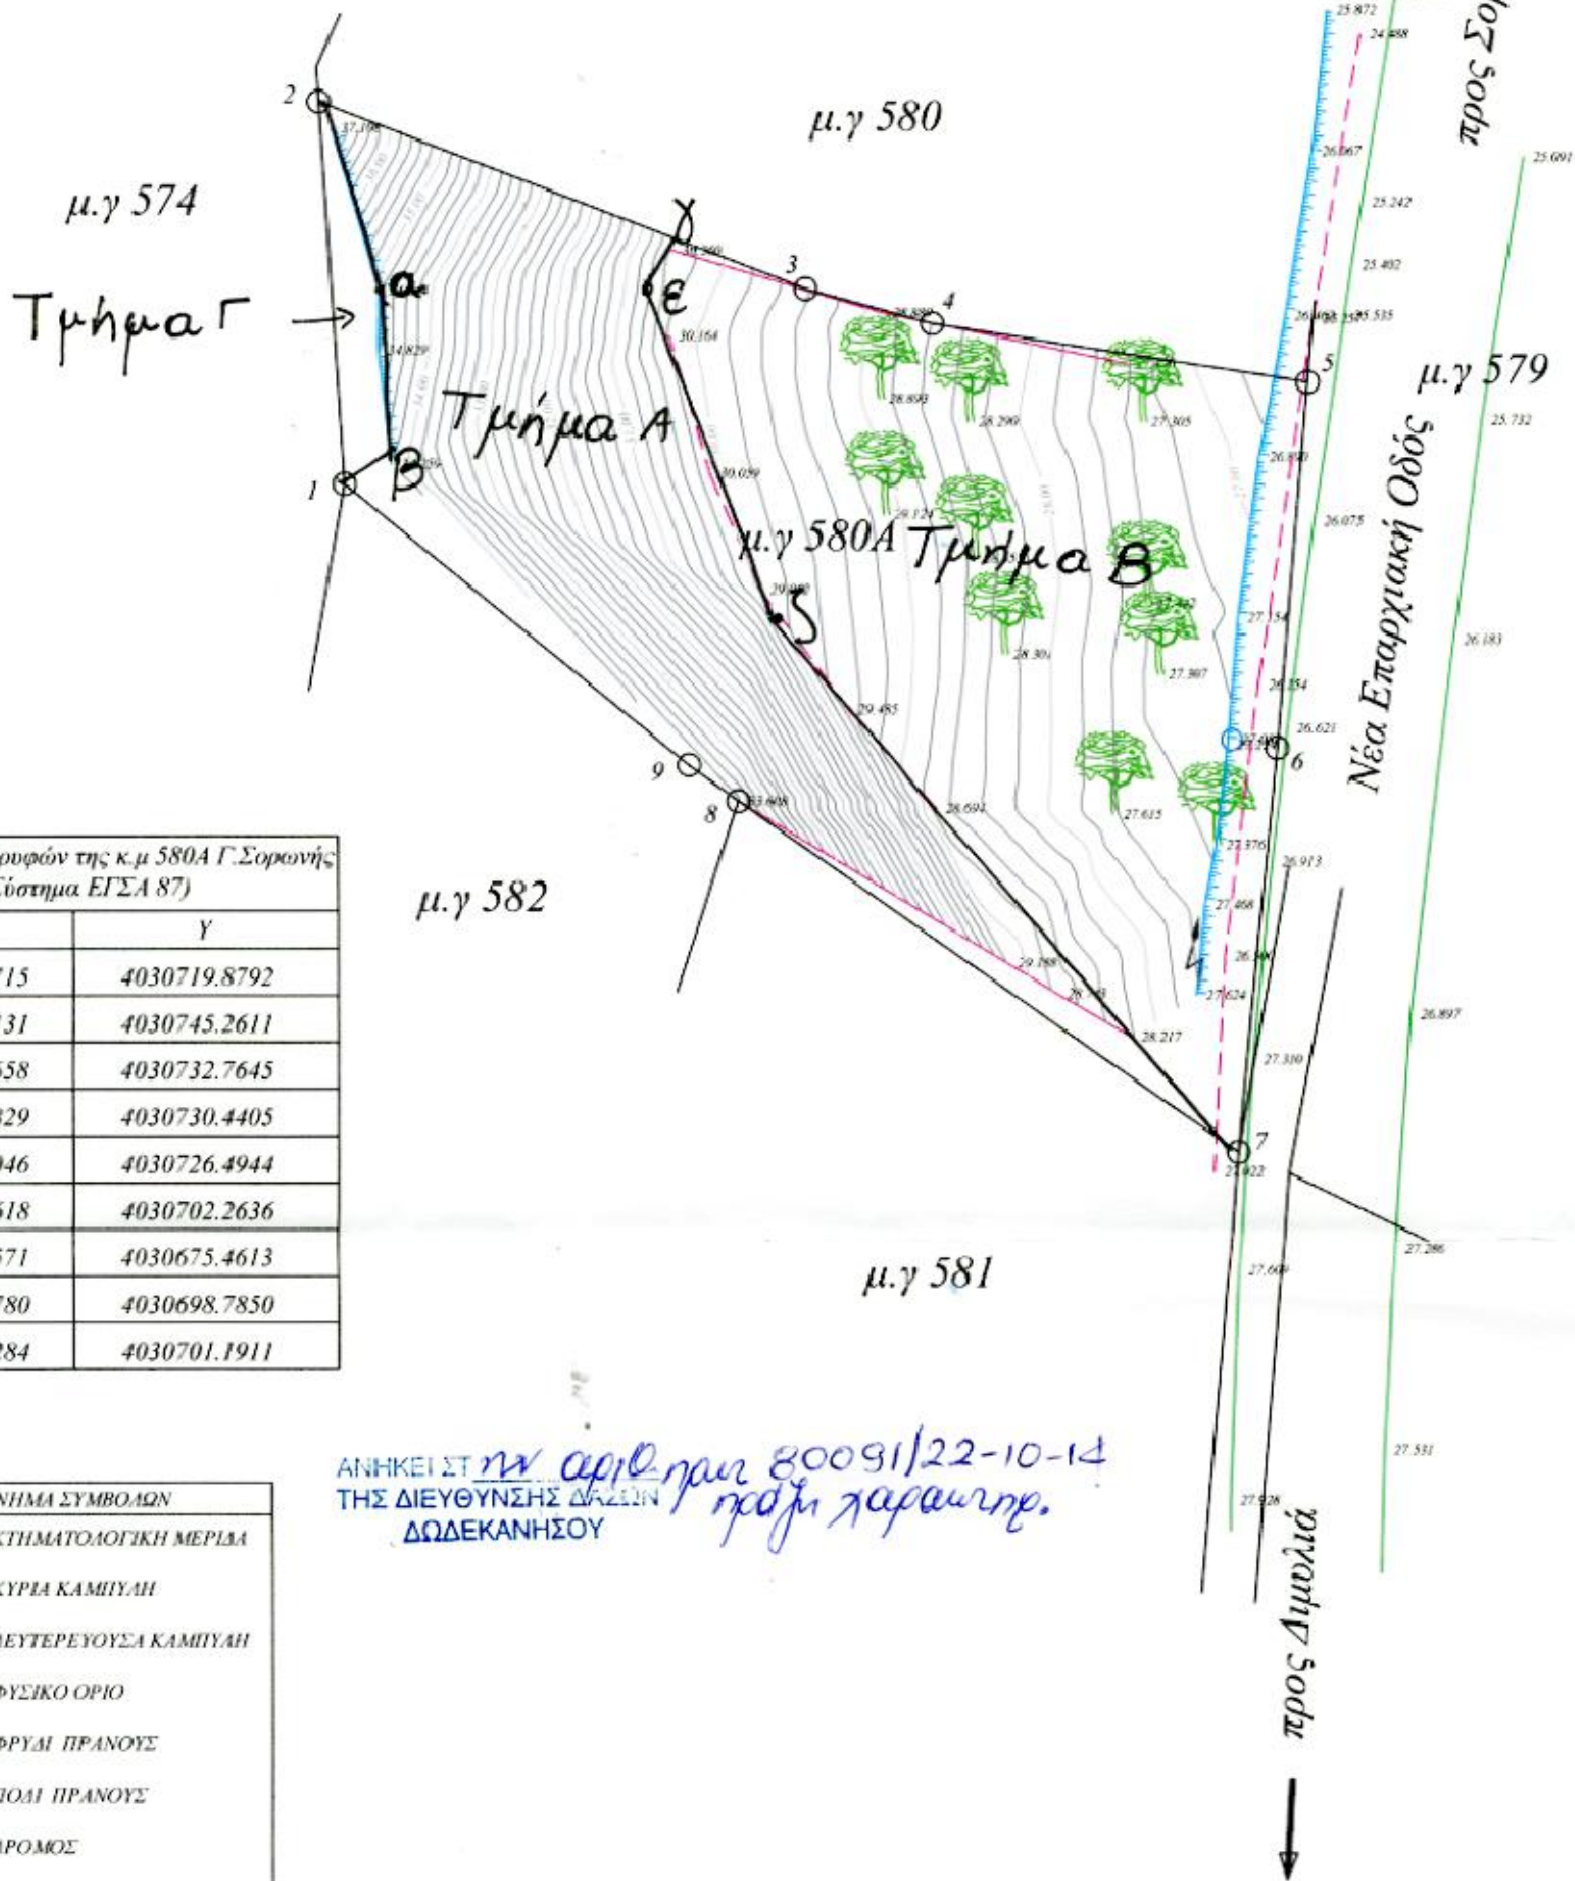

Συντεταγμένες κορυφών της κ.μ 580Α Γ.Σορώνης
(Σύστημα ΕΓΣΑ 87)

A/A	X	Y
1	858440.5715	4030719.8792
2	858438.9131	4030745.2611
3	858470.9658	4030732.7645
4	858479.2829	4030730.4405
5	858504.0046	4030726.4944
6	858501.9618	4030702.2636
7	858499.4571	4030675.4613
8	858466.4780	4030698.7850
9	858463.2284	4030701.1911

ΥΠΟΜΝΗΜΑ ΣΥΜΒΟΛΩΝ	
	ΚΤΗΜΑΤΟΛΟΓΙΚΗ ΜΕΡΙΔΑ
	ΚΥΡΙΑ ΚΑΜΠΥΛΗ
	ΔΕΥΤΕΡΕΥΟΥΣΑ ΚΑΜΠΥΛΗ
	ΦΥΣΙΚΟ ΟΡΙΟ
	ΦΡΥΔΗ ΠΡΑΝΟΥΣ
	ΠΟΛΙ ΠΡΑΝΟΥΣ
	ΔΡΟΜΟΣ
	ΕΛΙΑ
	ΔΕΗ
	ΟΤΕ

ΑΝΗΚΕΙ ΣΤΗ ΝΑ ΑΡΙΘΜΟΣ 80091/22-10-14
ΤΗΣ ΔΙΕΥΘΥΝΣΗΣ ΔΑΣΩΝ
ΔΩΔΕΚΑΝΗΣΟΥ

ΓΕΩΡΗΘΗΚΕ
ΡΟΔΟΣ 22.10.2014
Ο Δ/ΝΤΗΣ ΔΑΣΩΝ

Ρόδος 22.10.2014

Η Εισηγήτρια

Δεσλή Χρυσάνθη
Δασολόγος



Ρόδος 11-7-11
Η υπεύθυνη
επιμελήτρια

ΑΓΓΕΛΙΚΗ ΚΑΡΑΝΑΣΤΑΣΗ
ΔΑΣΟΠΟΝΟΣ

ΡΟΔΟΣ ΝΟΕΜΒΡΙΟΣ 2010
Ο ΜΗΧΑΝΙΚΟΣ

ΣΑΒΒΑΣ Ν. ΓΙΩΡΔΑΚΗΝΗΣ-ΚΛΗΜΗΣ Δ. ΣΑΒΒΑΚΗΣ Ο.Ε.
ΕΞΑΝΤΑΣ
ΘΥΡΜΠΟΥ ΠΑΡΑΡΤΗΡΙΑ ΡΟΔΟΣ
ΤΗΛ.22410 70880
Α.Φ.Μ 999054924 ΔΟΥ ΡΟΔΟΥ 7542