



ΤΟΠΟΓΡΑΦΙΚΟ ΔΙΑΓΡΑΜΜΑ

Κλίμακα 1 : 1.000

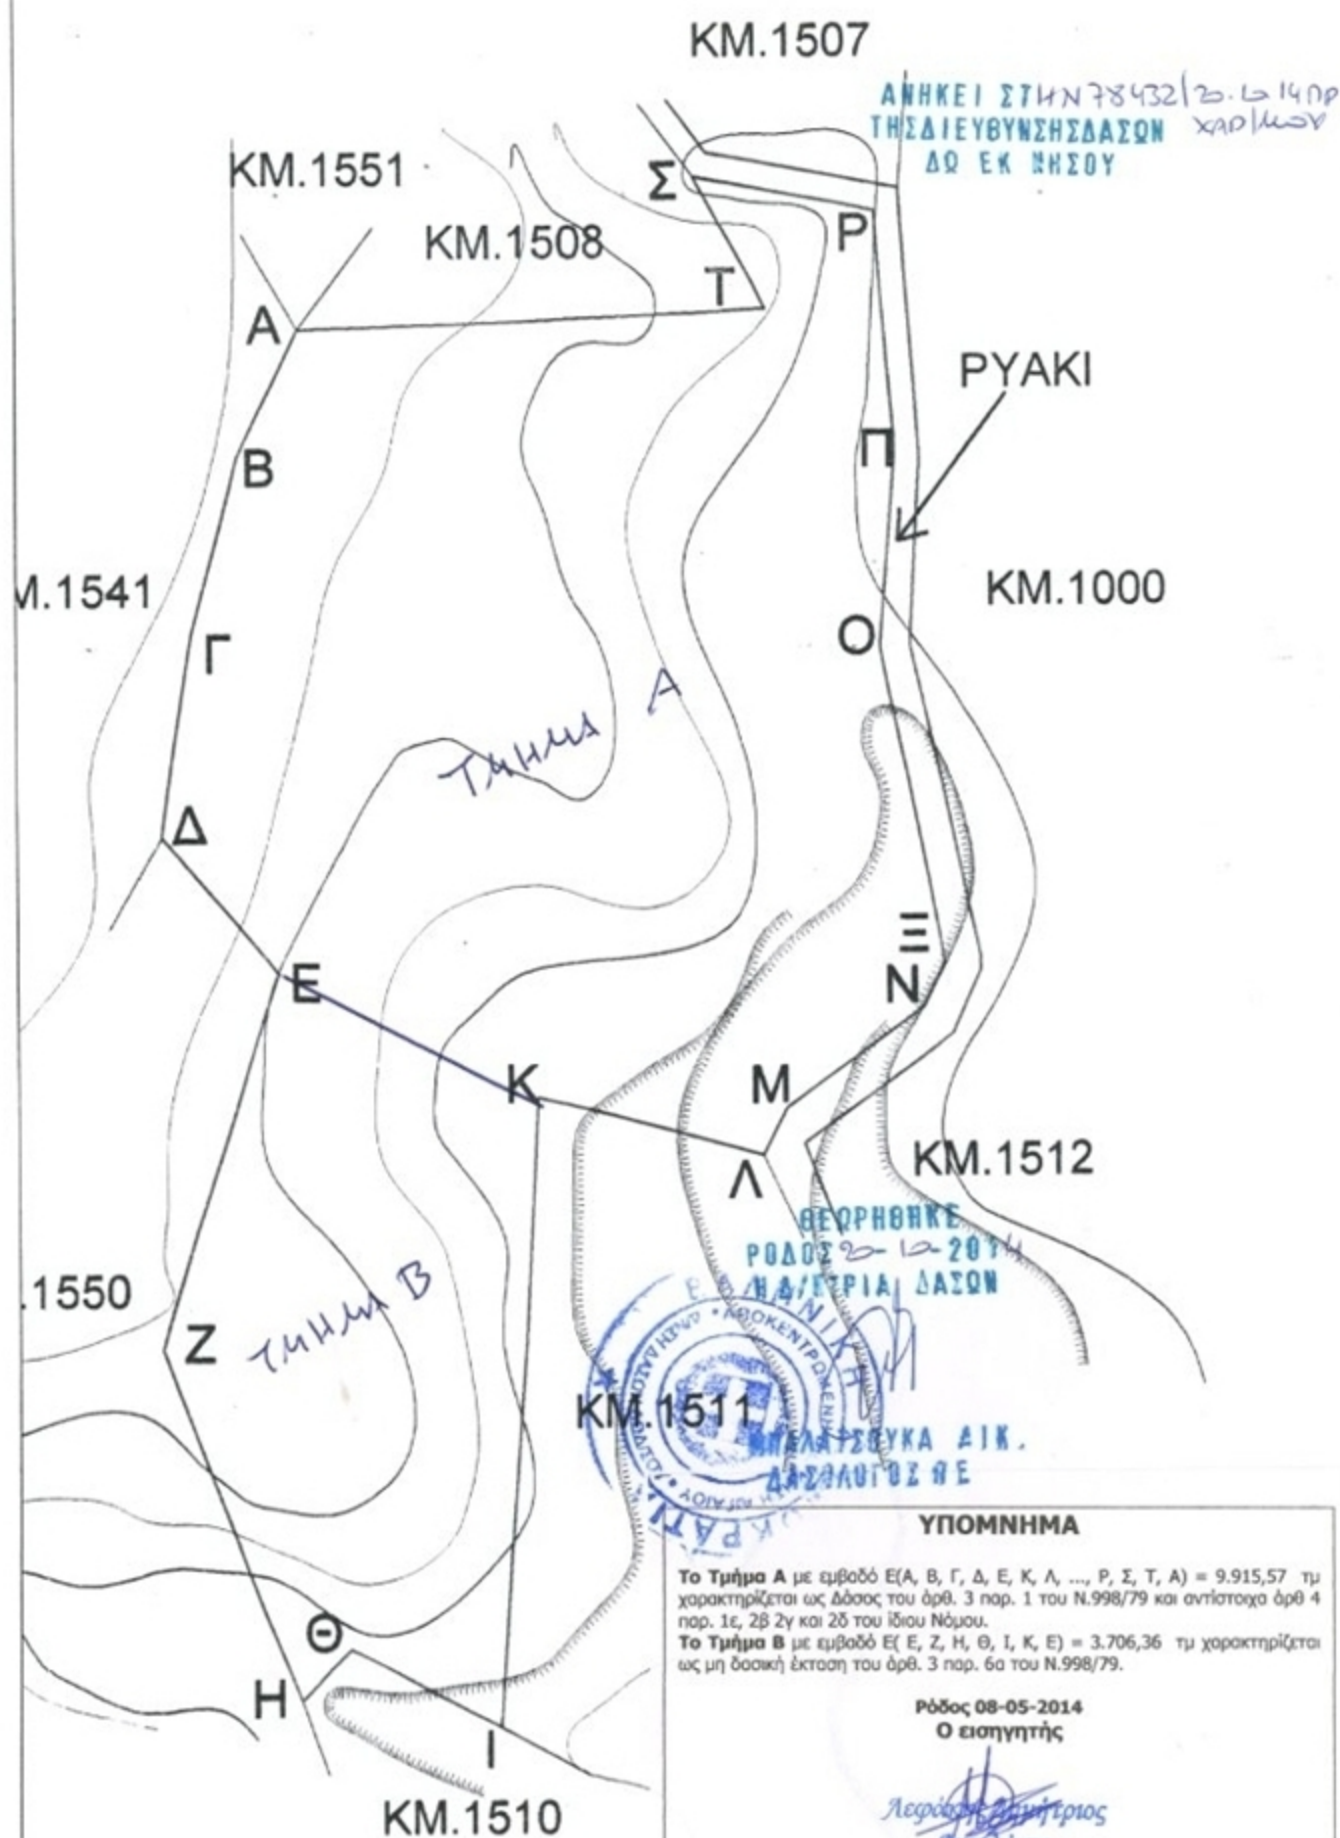


ΤΟΠΟΓΡΑΦΙΚΟ ΔΙΑΓΡΑΜΜΑ

Κλίμακα 1 : 2.000

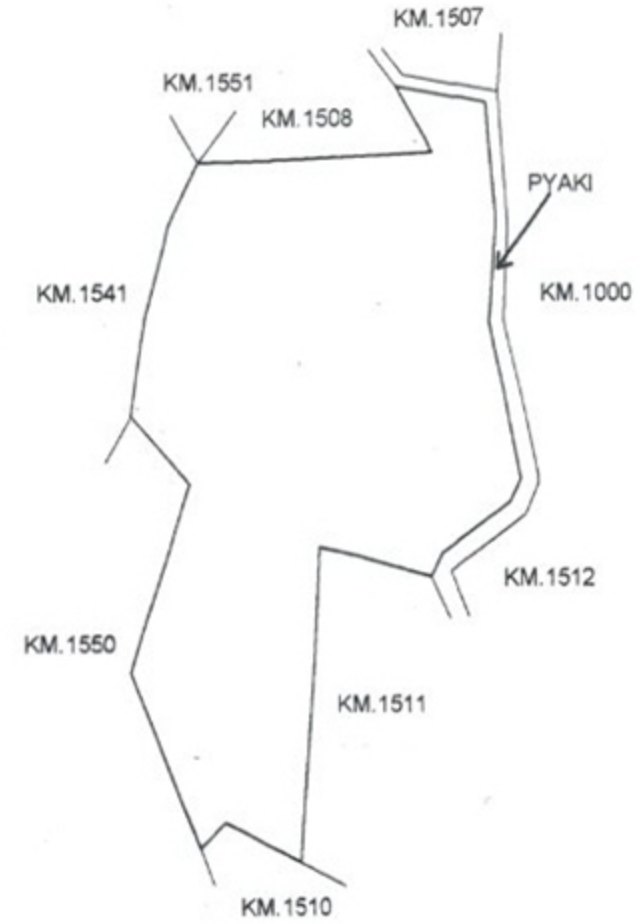

ΤΟΜΟΣ : 33
 ΦΥΛΟ : 11
 ΦΑΚΕΛΟΣ : 3428
 ΜΕΡΙΔΑ : 1509 ΓΑΙΩΝ ΑΣΚΛΗΠΕΙΟΥ
 ΕΜΒΑΔΟΝ ΜΕΡΙΔΟΣ : 14.200,00 μ² (Με εμβαδομέτρηση)
 ΕΜΒΑΔΟΝ ΜΕΡΙΔΟΣ : 14.200,00 μ² (Κατα τίτλο)
 ΑΠΟΣΤΑΣΗ ΑΠΟ ΘΑΛΑΣΣΑ : 470 μ
 ΑΠΟΣΤΑΣΗ ΑΠΟ ΟΙΚΙΣΜΟ : 4.000 μ

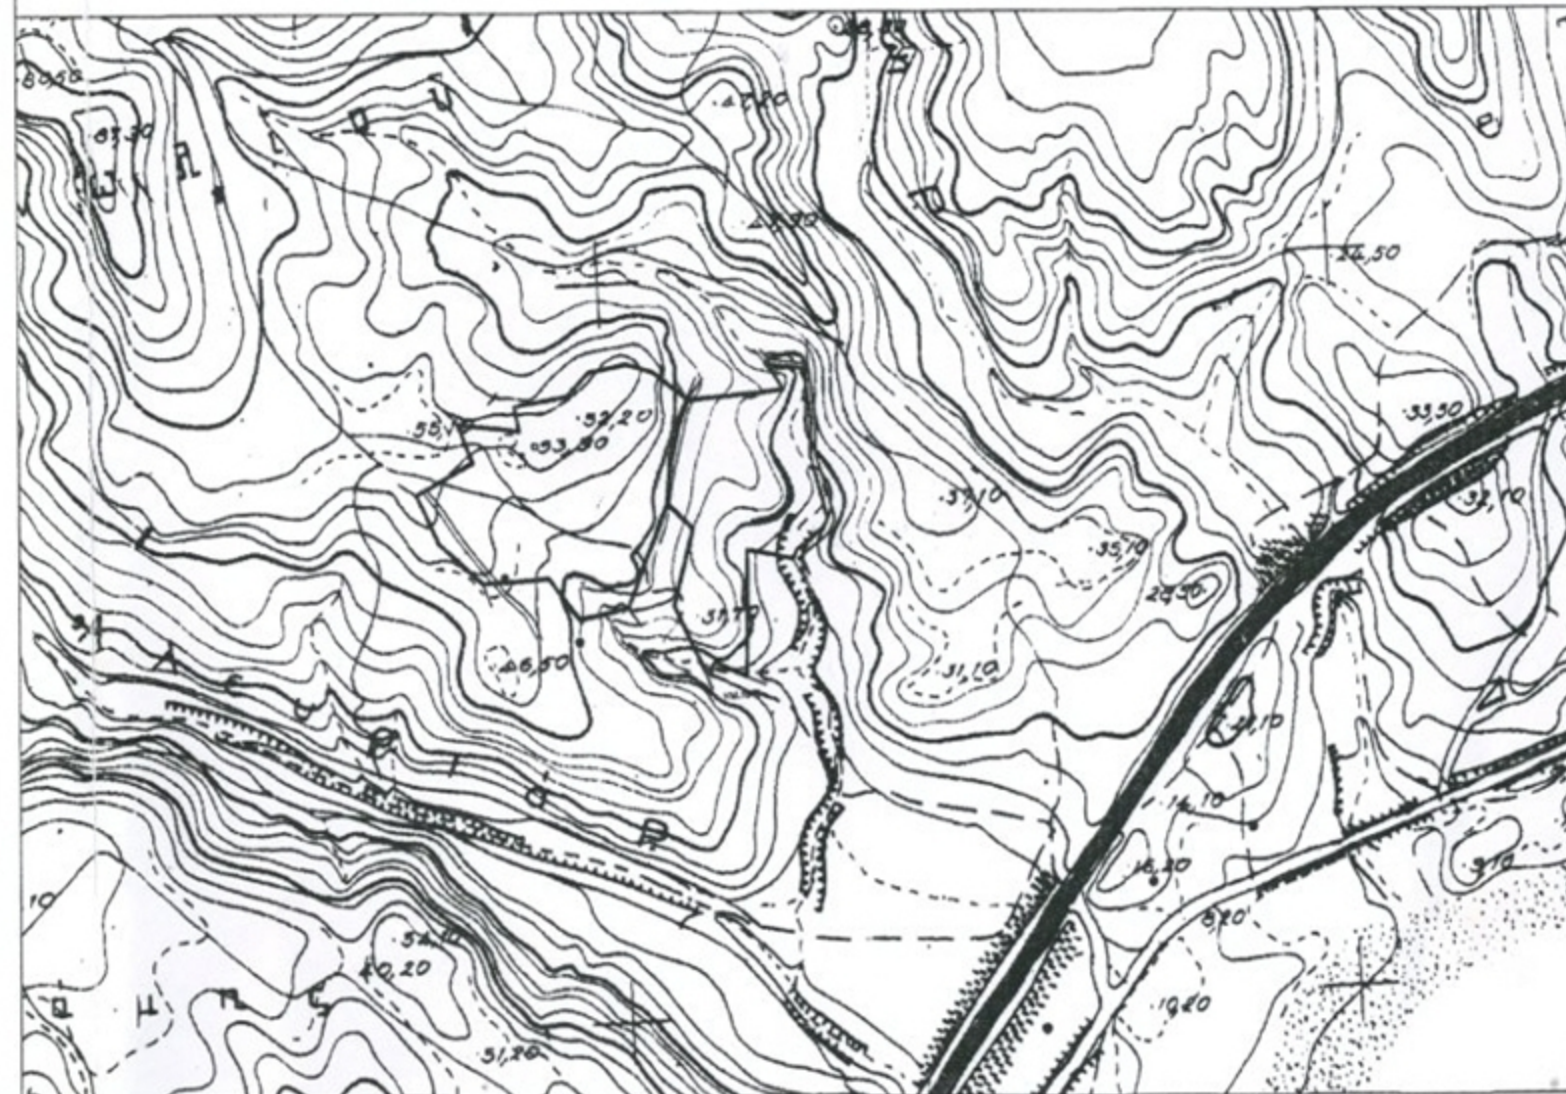

ΜΕΡΙΔΑ

1509
 ΓΑΙΩΝ ΑΣΚΛΗΠΕΙΟΥ

ΕΡΓΟΔΟΤΗΣ

ΑΙΚΑΤΕΡΙΝΗ ΤΖΙΑΒΙΔΑ

ΘΕΣΗ

ΚΛΙΜΑΚΑ 1 : 2.000

ΣΥΝΤΕΤΑΓΜΕΝΕΣ ΚΟΡΥΦΩΝ

A	857808.6949	3997741.1955	Λ	857880.7935	3997634.1422
B	857801.6843	3997723.2929	M	857883.5524	3997640.7521
Γ	857797.3197	3997698.6973	N	857901.2817	3997655.8131
Δ	857795.2515	3997671.3102	Ξ	857903.6907	3997662.0620
E	857812.4010	3997653.9653	O	857891.9638	3997704.1058
Z	857800.3737	3997602.0077	Π	857892.0309	3997730.1105
H	857822.5039	3997555.8646	P	857886.9541	3997763.1245
Θ	857828.7163	3997563.3902	Σ	857861.6735	3997765.8271
I	857850.3822	3997554.2363	Τ	857872.9557	3997748.7957
K	857849.3901	3997639.8010	Υ		

ΣΦΡΑΓΙΔΑ

ΠΑΠΑΒΑΣΙΛΕΙΟΥ ΣΤΑΥΡΟΣ
 ΠΛ. ΠΟΛΙΤΙΚΟΣ ΜΗΧΑΝΙΚΟΣ
 ΦΑΚΕΛΟΣ Τ.Ε.Ε. Αρ. Μητρώου 5057
 Δ. ΑΣΚΛΗΠΕΙΟΥ - 85109 ΡΟΔΟΣ
 Τ. Σ. 260467824 - Δ.Ο.Υ. ΡΟΔΟΥ 754

ΗΜΕΡΟΜΗΝΙΑ
 15-03-2010

ΥΠΟΓΡΑΦΗ