


Το αναρτημένο σχεδιαστικό σχέδιο αποτελεί αντικείμενο της προστασίας των δικαιωμάτων ΔΣ
 Θεωρηθείας ΔΣ

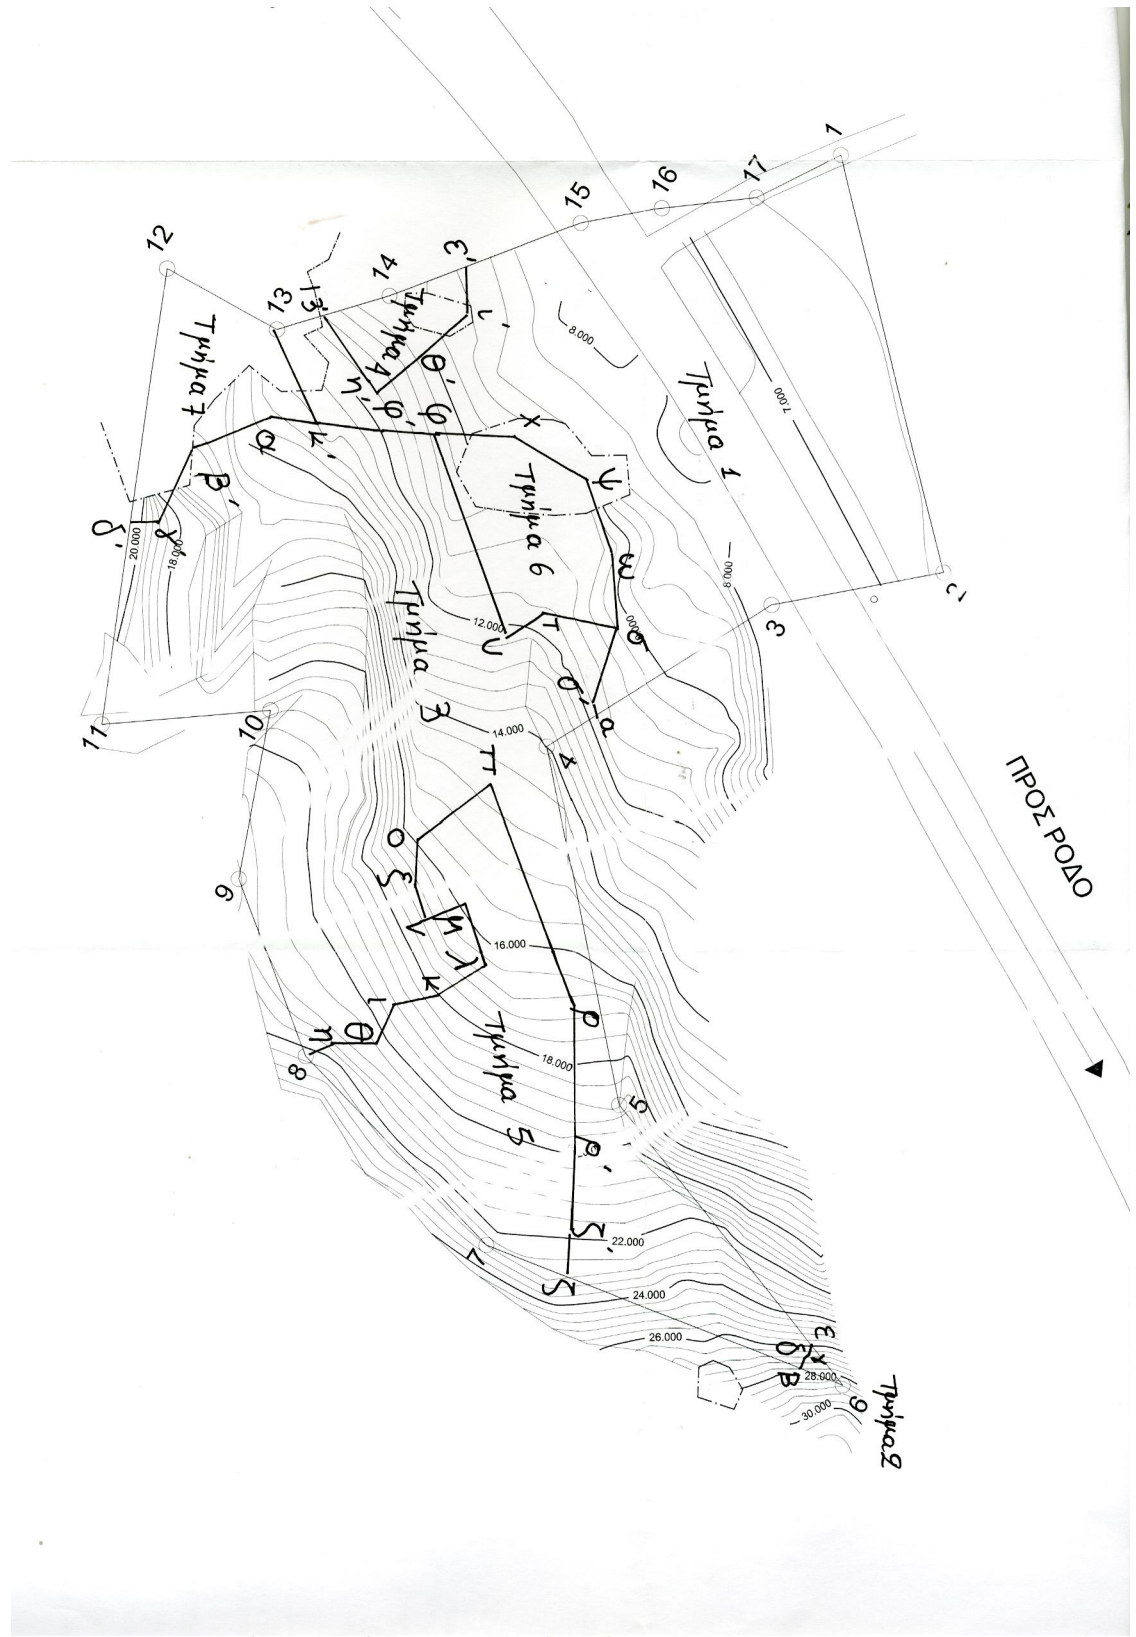

ΠΙΝΑΚΑΣ ΣΥΝΤΕΤΑΓΜΕΝΩΝ ΚΟΡΥΦΩΝ ΜΕΡΙΔΑΣ		
α/α	X	Y
1	851374.21	4028687.31
2	851429.40	4028700.70
3	851433.59	4028677.83
4	851452.16	4028648.15
5	851499.45	4028657.33
6	851536.50	4028686.67
7	851517.82	4028639.72
8	851492.79	4028616.03
9	851469.34	4028607.33
10	851447.19	4028611.63
11	851448.98	4028589.44
12	851388.85	4028598.31
13	851396.96	4028612.75
14	851392.55	4028627.62
15	851383.11	4028652.92
16	851381.18	4028663.63
17	851379.82	4028676.14

ΤΟΠΟΓΡΑΦΙΚΟ ΔΙΑΓΡΑΜΜΑ ΜΕΡΙΔΑΣ 1843 ΓΑΙΩΝ ΣΑΛΑΚΟΥ.
 ΑΝΘΩΠΕΙΤΗΣ ΓΕΩΛΟΓΟΣ, 7788917-10-2014
 THE DESIGNER, DESIGN BY 7788917-10-2014
 ΑΝΕΚΑΝΗΘΥ

ΕΠΙΘΕΩΡΗΣΗ: ΒΑΣΙΛΗΣ ΚΥΡΙΑΤΙΔΟΥΛΗΣ ΗΜΕΡΟΜΗΝΙΑ ΜΕΤΕΤΗΣ: ΑΥΓΟΥΣΤΟΣ 2010

ΜΕΡΙΔΑ 1843 ΓΑΙΩΝ ΣΑΛΑΚΟΥ ΜΕ ΣΤΟΙΧΕΙΑ ΚΟΡΥΦΩΝ (1-2-3.....17-1)

ΚΤΗΜΑΤΟΛΟΓΙΚΑ ΣΤΟΙΧΕΙΑ
 Τύπος: 1
 Φύλλο: 65
 Φορέας: 67
 Εμβαδόν: 8050,00 τ.μ. (κατα μήλο)

ΥΠΟΜΟΝΗΜΑ ΣΥΜΒΟΛΩΝ
 ΧΩΜΑΤΟΣΦΟΝΔΕ
 ΚΤΗΜΑΤΟΛΟΓΙΚΟ ΟΡΙΟ
 ΒΑΛΤΑΣ
 ΠΡΟΤΕΤΟΥΤΑ ΙΣΟΨΗΘΗ ΚΑΜΠΥΛΗ
 ΔΕΥΤΕΡΟΥΤΑ ΙΣΟΨΗΘΗ ΚΑΜΠΥΛΗ

ΙΣΟΜΕΤΡΙΑΣ ΙΣΟΨΗΘΩΝ ΚΑΜΠΥΛΩΝ: 0,2 m

ΚΑΙΜΑΚΑ	DATUM	ΑΡ. ΣΧΕΔΙΟΥ
1 : 500	ΕΤΣΑ '87	1

ΓΕΩΡΓΗΕΙΣ - ΕΓΚΡΙΣΕΙΣ ΜΕΛΕΤΗ - ΣΥΝΤΑΞΗ

ΓΕΩΡΓΗΗΚΕ
 ΡΟΔΟΣ 46140,2014
 ΗΛΕΚΤΡΟΛΟΓΟΣ

ΓΕΩΥΑΚΗΣ ΚΩΝ/ΝΟΣ
 ΑΡΧ. & ΤΟΠΟΓΡΑΦΟΣ ΜΗΧΑΝΙΚΟΣ
 ΑΔΜΗ.Κ.ΡΟΔΟΥ Ε.Μ.Η. - Α.Μ.Τ.Ε. 11678
 ΡΟΔΟΣ 5 Τ.Κ. 4100 ΡΟΔΟΣ
 ΤΗΛ: 72310 68370 - ΚΙΝ. 6973917926
 Α.Φ.Μ.Σ118115240 - Α.Ο.Υ. ΡΟΔΟΥ 7542