

ΣΤΟΙΧΕΙΑ ΙΔΙΟΚΤΗΣΙΑΣ
ΦΕΡΟΜΕΝΟΣ ΙΔΙΟΚΤΗΤΗΣ - ΚΑΛΑΜΕΡΤΗΤΗΣ ΔΟΥΔΟΥΛΑΚΑΚΗΣ ΧΡΗΣΤΟΣ
ΣΤΟΙΧΕΙΑ ΤΟΠΟΓΡΑΦΙΑΣ
Τμήμα τμήματων 168 ερπονκτημάτων Δορικού

Συντεταγμένες κορυφών ερποντημάτων

X	Y	U	V	H
A	677489,00	4527473,23	25,20	46,20
B	677511,32	4527484,93	20,59	46,00
T	677521,69	4527502,72	16,38	45,60
A	677526,13	4527518,49	17,36	45,40
E	677543,47	4527519,21	16,61	45,30
Z	677529,21	4527524,51	8,76	45,30
H	677567,86	4527523,11	13,07	44,80
Θ	677579,15	4527529,70	11,88	44,50
I	677584,08	4527540,51	4,11	44,50
K	677588,05	4527539,46	27,34	44,10
A	677597,25	4527513,71	107,71	45,30
M	677514,21	4527445,11	37,77	46,2
A	677489,00	4527473,23		


Εμβαδό γηπέδου = 4.006,50 τ.μ.

X	Y
N	677504,48
E	677535,66
	4527481,34
	4527462,83

ΕΜΒΑΣΙΩΝ ΤΕΤΡΕΜΑΧΙΟΥ
Εμβαδόν τετραγώνου ΑΒΓΔ = 4.006,50 τ.μ.

- ΠΑΡΑΤΗΡΗΣΕΙΣ**
- Το άνω τμήμα είναι ενταγμένο στο σπονδιακό σύστημα συντεταγμένων ΕΓΣΑ 87.
 - Οι συντεταγμένες των κορυφών αναφέρονται από τις συντεταγμένες του κορυφού Α.
 - Η εμβαδόν από το ΕΓΣΑ 87 προκύπτει από τις συντεταγμένες των κορυφών Α, Β, Γ, Δ, Ε, Ζ, Η, Θ, Ι, Κ, Μ.

ΟΡΟΙ ΔΟΜΗΣΗΣ
ΕΚΤΟΣ ΟΡΙΩΝ ΟΙΚΙΣΜΟΥ (Π.Δ. 24-05-1985 Φ.Ε.Κ. 270Δ / 31-05-1985, Ν.3212 Φ.Ε.Κ. 308Α/31-12-2003
Διακήρυξη της βιοτεχνολογίας Ν.3937 / 2011 (Φ.Ε.Κ. 60 Α/31-3-2011) Αρ.Πρωτ. 9 αρ.π.2α
Δεν απαγορεύεται τρέφο δόκιμοις ουσίες για διατροφικούς ή ζωικούς δηλητηριώδεις του τμήματος από θεωρητικά ΜΗ ΑΠΤΙΟ και ΜΗ ΟΙΚΟΝΟΜΙΣΜΟ

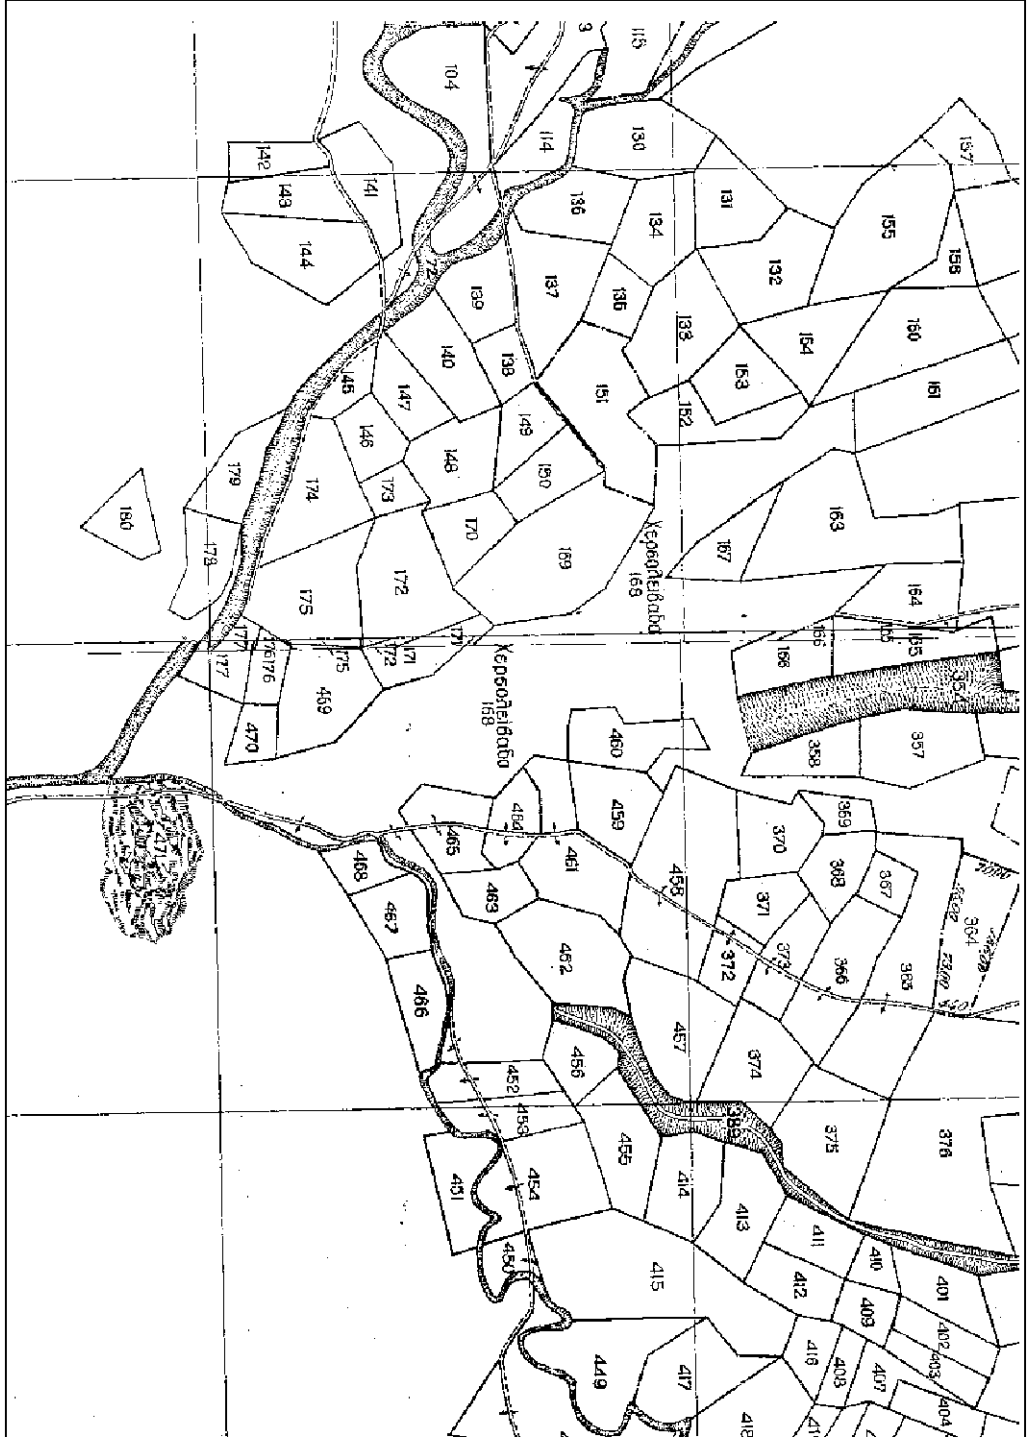

ΔΗΛΩΣΗ ΔΙΟΚΤΗΤΗ (Ν.4030/2011)
Οι κτηνοτρόφοι υπογράφουν και ημερομηνία διαβόησής τους Χρήστου δηλώνουμε ότι:
• τα όρια του γηπέδου με στοιχεία "Α-Β-Γ-Δ-Ε-Ζ-Η-Θ-Ι-Κ-Λ-Μ-Α" και εμβαδόν 4.006,50 τ.μ. που βρίσκεται εκτός ορίων του οικισμού Δορικού του Δήμου Αλαζονοπόλεως της περιφέρειας Αττικής
• επιθυμούμε για την εκπλήρωση των οφειλόμενων ορίων του γηπέδου
ΟΙ ΔΗΛΟΥΝΤΕΣ

ΔΗΛΩΣΗ ΜΗΧΑΝΙΚΟΥ (Ν.651/77)
Δηλώνω σύμφωνα με το νόμο για το γεωμετρικό με στοιχεία "Α-Β-Γ-Δ-Ε-Ζ-Η-Θ-Ι-Κ-Λ-Μ-Α" και εμβαδόν 4.006,50 τ.μ. που βρίσκεται εκτός ορίων του οικισμού Δορικού του Δήμου Αλαζονοπόλεως ότι:
α) δεν είναι άρτιο ούτε οικοδομήσιμο σύμφωνα με τις πολεοδομικές διατάξεις που ισχύουν σήμερα
β) βρίσκεται εκτός ορίων του οικισμού Δορικού, εκτός Ζ.Ο.Ε. και εκτός ορίων NATURA
γ) δεν υπάρχει στην διαβάσει του νόμου 1337/83 ζώνη απορροών σε γη ή και ζώνη
δ) εκτός αυτού δεν διέγεται εκτός της περιφέρειας της Αττικής ή εκτός της περιφέρειας Αττικής
ε) εκτός αυτού ή σε αντίθετη περίπτωση των 20μ. από αυτό δε διέγεται πύλη
Ο ΜΗΧΑΝΙΚΟΣ

ΕΡΓΟΔΟΤΕΣ:
κ.ηρ. ΔΟΥΔΟΥΛΑΚΑΚΗΣ ΧΡΗΣΤΟΥ

ΕΡΓΟ: ΑΠΟΤΥΠΩΣΗ ΙΔΙΟΚΤΗΣΙΑΣ ΤΜΗΜΑΤΟΣ ΤΕΜΑΧΙΟΥ 168 ΑΓΡΟΚΤΗΜΑΤΟΣ ΔΟΡΙΚΟΥ

ΘΕΣΗ: ΑΓΡΟΚΤΗΜΑ ΔΟΡΙΚΟΥ
ΔΗΜΟΣ: ΑΛΕΞΑΝΔΡΟΥΠΟΛΗΣ
Ο.Τ.

ΜΕΛΕΤΗΤΗΣ: ΜΠΕΔΡΕΛΗΣ ΑΝΑΣΤΑΣΙΟΣ ΠΟΛΙΤΙΚΟΣ ΜΗΧΑΝΙΚΟΣ

ΘΕΜΑ ΣΧΕΔΙΟΥ:
ΤΟΠΟΓΡΑΦΙΚΟ ΔΙΑΓΡΑΜΜΑ
ΑΡΙΘΜΟΣ ΣΧΕΔΙΟΥ
Σ1

ΚΑΙΜΑΚΕΣ: 1:500
ΧΡΟΝΟΣ ΜΕΛΕΤΗΣ: ΜΑΙΟΣ 2014
ΣΦΡΑΓΙΔΑ:
ΥΠΟΓΡΑΦΗ: