


ΤΟΠΟΓΡΑΦΙΚΟ ΔΙΑΓΡΑΜΜΑ
Του υπο στοιχεια ΑΒΓΔΕΖΗΘΙΚΛΑ Ε=5842.50 τ.μ

και αριθμο τμημα Χερσολειβαδου 398# στο αγροκτημα
ΓΙΑΝΝΙΤΣΩΝ

κλίμακα : 1/1000

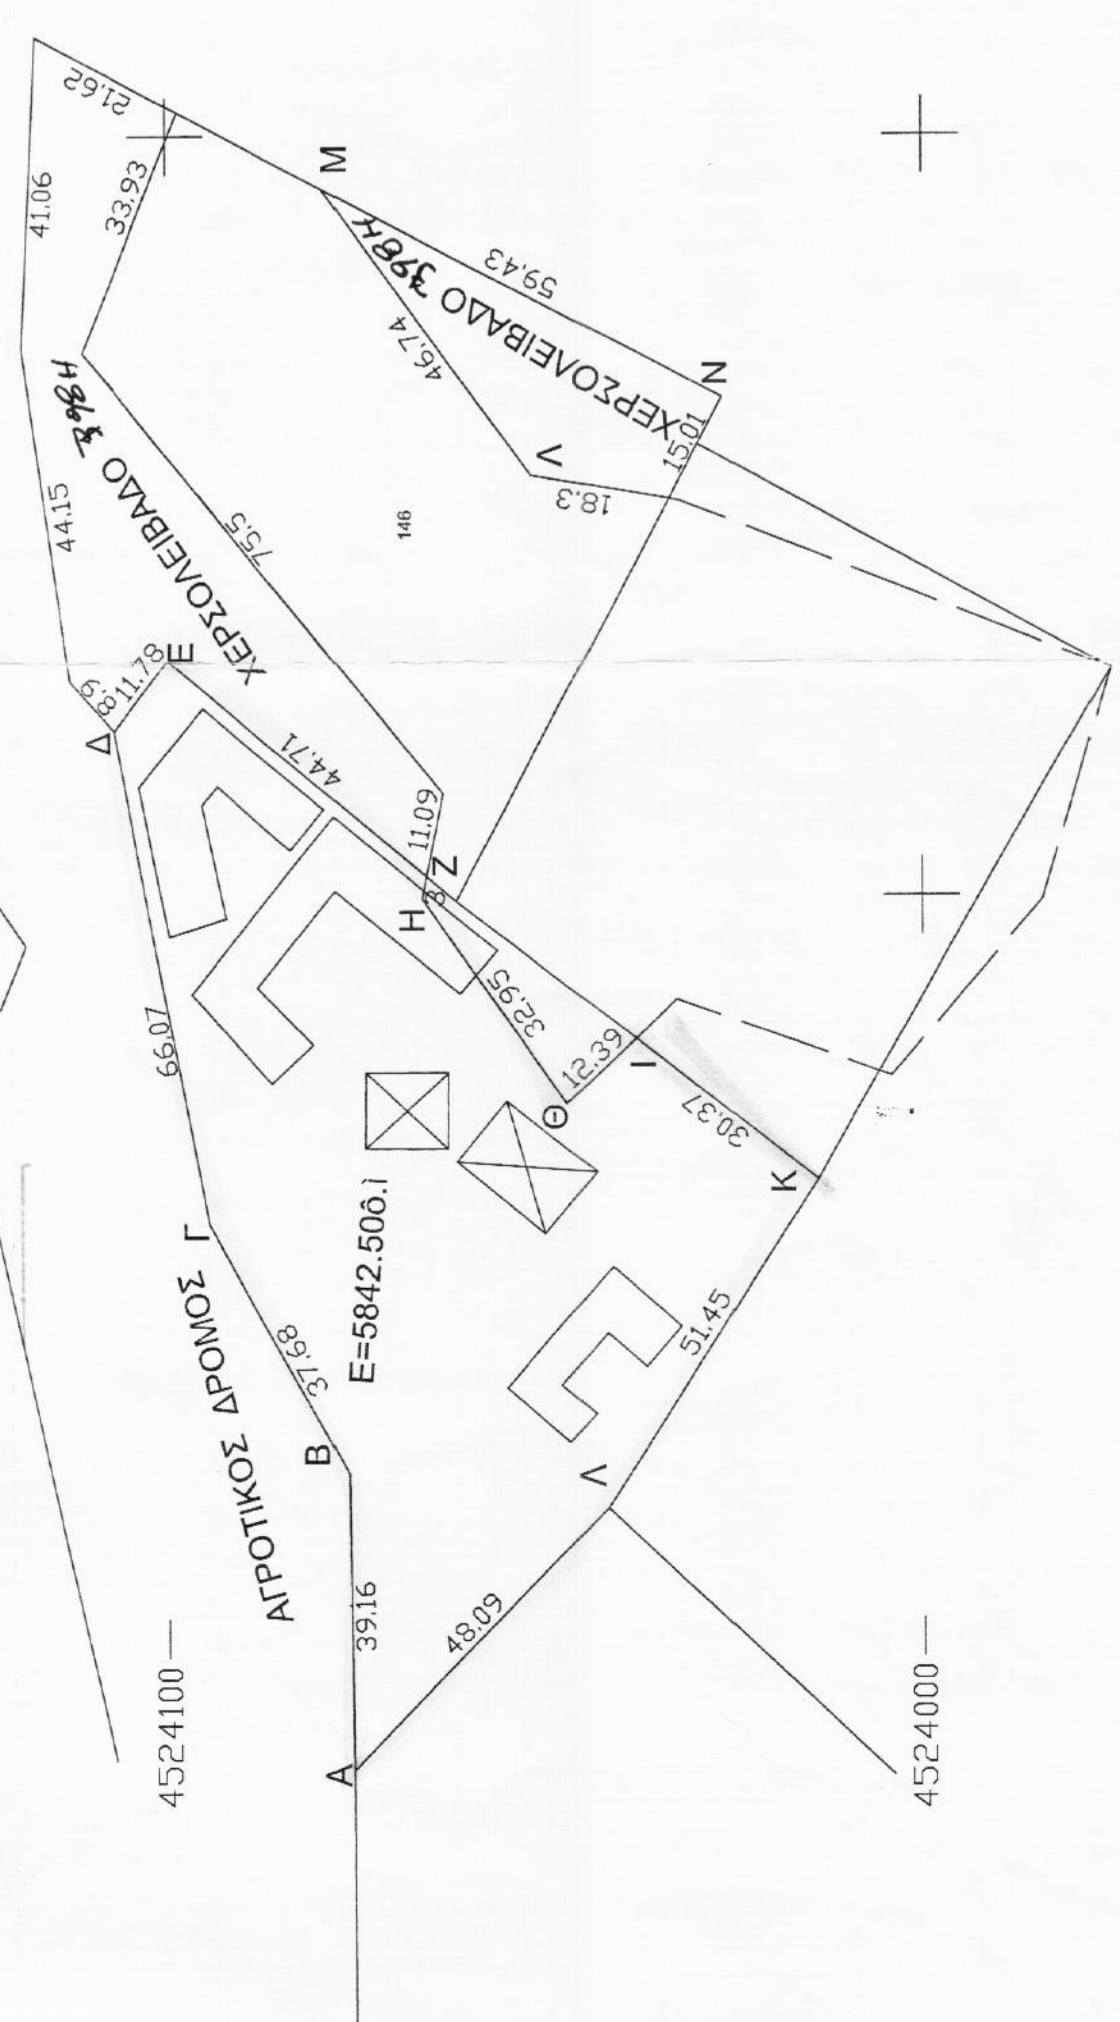

□ ΣΥΝΤΑΞΑΣ
ΕΥΑΓΓΕΛΟΣ Μ. ΚΟΥΣΗΣ
ΤΟΠΟΓΡΑΦΟΣ ΠΙΣΤΟΧΥΟΣ Μ.Π.Σ.
ΚΟΥΤΟΧΩΡΙΟΥ ΓΙΑΝΝΙΤΣΩΝ
ΤΗΛ. 2330011111 - ΚΙΝ. 6971 889730
ΑΦΜ: 0211007 - ΔΟΥ: ΓΙΑΝΝΙΤΣΩΝ

ΛΑΚΚΑΣ
ΣΥΝ-ΝΕΣ ΚΟΡΥΦΩΝ ΕΓΣΑ 87

A	352184.99	4524075.43
B	3522224.15	4524075.96
Γ	3522256.96	4524094.48
Δ	35232182	4524107.07
Ε	35233108	4524099.79
Z	352302.57	4524065.35
H	352299.63	4524065.95
Θ	352272.67	4524046.97
I	352281.21	4524037.98
K	352262.64	4524013.96
Λ	352219.39	4524041.83

ΣΥΝ-ΝΕΣ ΚΟΡΥΦΩΝ ΗΑΤ

A	-1698.66	740.09
B	-1660.70	730.45
Γ	-1624.21	739.83
Δ	-1558.30	735.17
Ε	-1551.25	725.74
Z	-1587.71	699.87
H	-1590.39	701.21
Θ	-1621.35	689.87
I	-1615.43	678.98
K	-1639.60	660.58
Λ	-1674.14	698.72

Χρόνος Μελέτης : ΙΟΥΝΙΟΣ 2014

□ Μηχανικός

ΠΟΛΥΚΑΡΕΛΛΗ ΠΟΛΥΖΟΥ
ΑΡΧΙΤΕΚΤΟΝΟΣ ΑΡΧΙΤΕΚΤΟΝΙΚΟΣ
ΑΡ. Π. Δ. 1062 - ΤΕ: 107869
ΑΦΜ: 0515062 - ΔΟΥ: ΑΛΛΑΝΑΡΙΑΣ
ΘΕΣΣΑΛΟΝΙΚΗ

