

ΣΥΝΤΕΤΑΓΜΕΝΕΣ ΚΟΡΥΦΩΝ

A:	X = -1778.000	Υ = -4029.000
B:	X = -1740.000	Υ = -4000.000
F:	X = -1719.000	Υ = -3985.000
A:	X = -1687.000	Υ = -3960.000
E:	X = -1659.509	Υ = -3952.081
Z:	X = -1678.651	Υ = -3975.059
H:	X = -1716.230	Υ = -4015.435
Θ:	X = -1731.407	Υ = -4030.755
I:	X = -1746.036	Υ = -4026.613
K:	X = -1762.436	Υ = -4039.820
A:	X = -1767.000	Υ = -4035.000

ΜΗΚΗ ΠΛΕΥΡΩΝ


AB	= 47.80	Θ = 21.56
BT	= 25.80	ΘI = 15.20
TA	= 40.60	IK = 21.05
AE	= 28.60	KA = 6.63
EZ	= 29.90	AA = 12.53
ZH	= 55.15	

(Σ.Δ. 1372)

ΣΥΝΤΕΤΑΓΜΕΝΕΣ ΚΟΡΥΦΩΝ
ΕΠΣΑ '87

A	X = 326729.94	Υ = 4519901.93
B	X = 326768.60	Υ = 4519930.04
F	X = 326789.95	Υ = 4519944.55
A	X = 326822.52	Υ = 4519968.60
E	X = 326850.18	Υ = 4519976.08
Z	X = 326830.51	Υ = 4519953.55
H	X = 326792.01	Υ = 4519914.06
Θ	X = 326776.48	Υ = 4519899.09
I	X = 326761.95	Υ = 4519903.57
K	X = 326745.25	Υ = 4519890.75
A	X = 326740.80	Υ = 4519895.67

ΕΡΓΟΔΟΤΗΣ	ΜΑΙΝΟΣ ΤΡΥΦΩΝ
ΕΡΓΟ	ΠΑΡΑΧΩΡΗΣΗ ΕΚΤΑΣΗΣ 11800'1
ΘΕΣΗ ΕΡΓΟΥ	ΝΗΣΙ ΕΛΕΥΣΙΝΗΣ
ΜΕΛΕΤΗΤΗΣ	ΜΑΡΙΑ ΙΩΣΗΦΙΔΟΥ Τοπογράφος Μηχανικός
ΘΕΜΑ ΣΧΕΔΙΟΥ	ΑΡΙΘΜΟΣ ΣΧΕΔΙΟΥ
ΤΟΠΟΓΡΑΦΙΚΟ ΔΙΑΓΡΑΜΜΑ	
ΚΑΙΜΑΞ	1:500
ΧΡΟΝΟΛΟΓΙΑ	ΑΥΓΟΥΣΤΟΣ 2012
ο Ελεγκτής	ο μελετητής
Ελεγκτής 06-11-14	

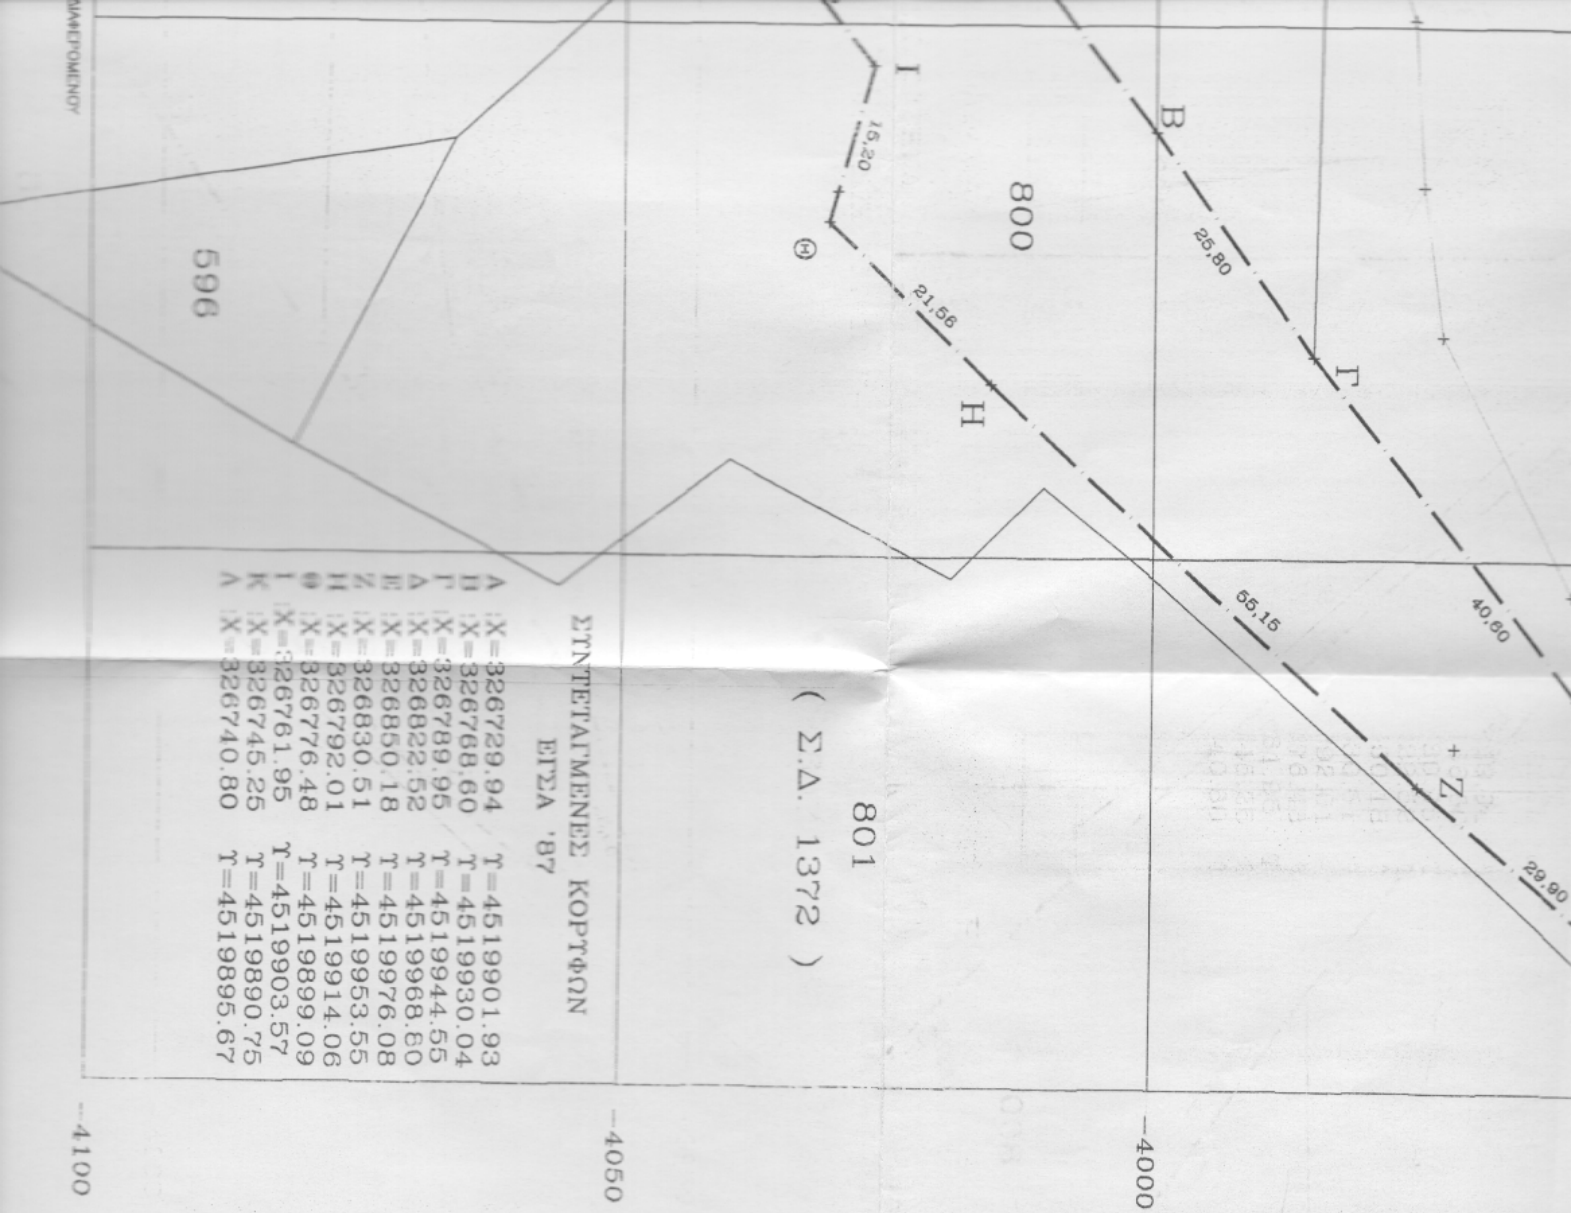

Κωνσταντίνος Ν. Μπαλακωτίδης
Αρχιτέκτονας Μηχανικός
ΜΑΡΙΑ ΚΩΝ. ΙΩΣΗΦΙΔΟΥ
ΔΙΠΛ. ΑΓΡ. ΤΟΠΟΓΡΑΦΟΥΣ ΜΗΧΑΝΙΚΟΥ
ΜΕΛΟΣ Τ.Ε.Ε. ΑΡ. ΜΗΤΡΩΟΥ: 5906
Π. ΓΡΗΓΟΡΙΟΥ Ε. 16 ΠΛΑΤΕΙΑ