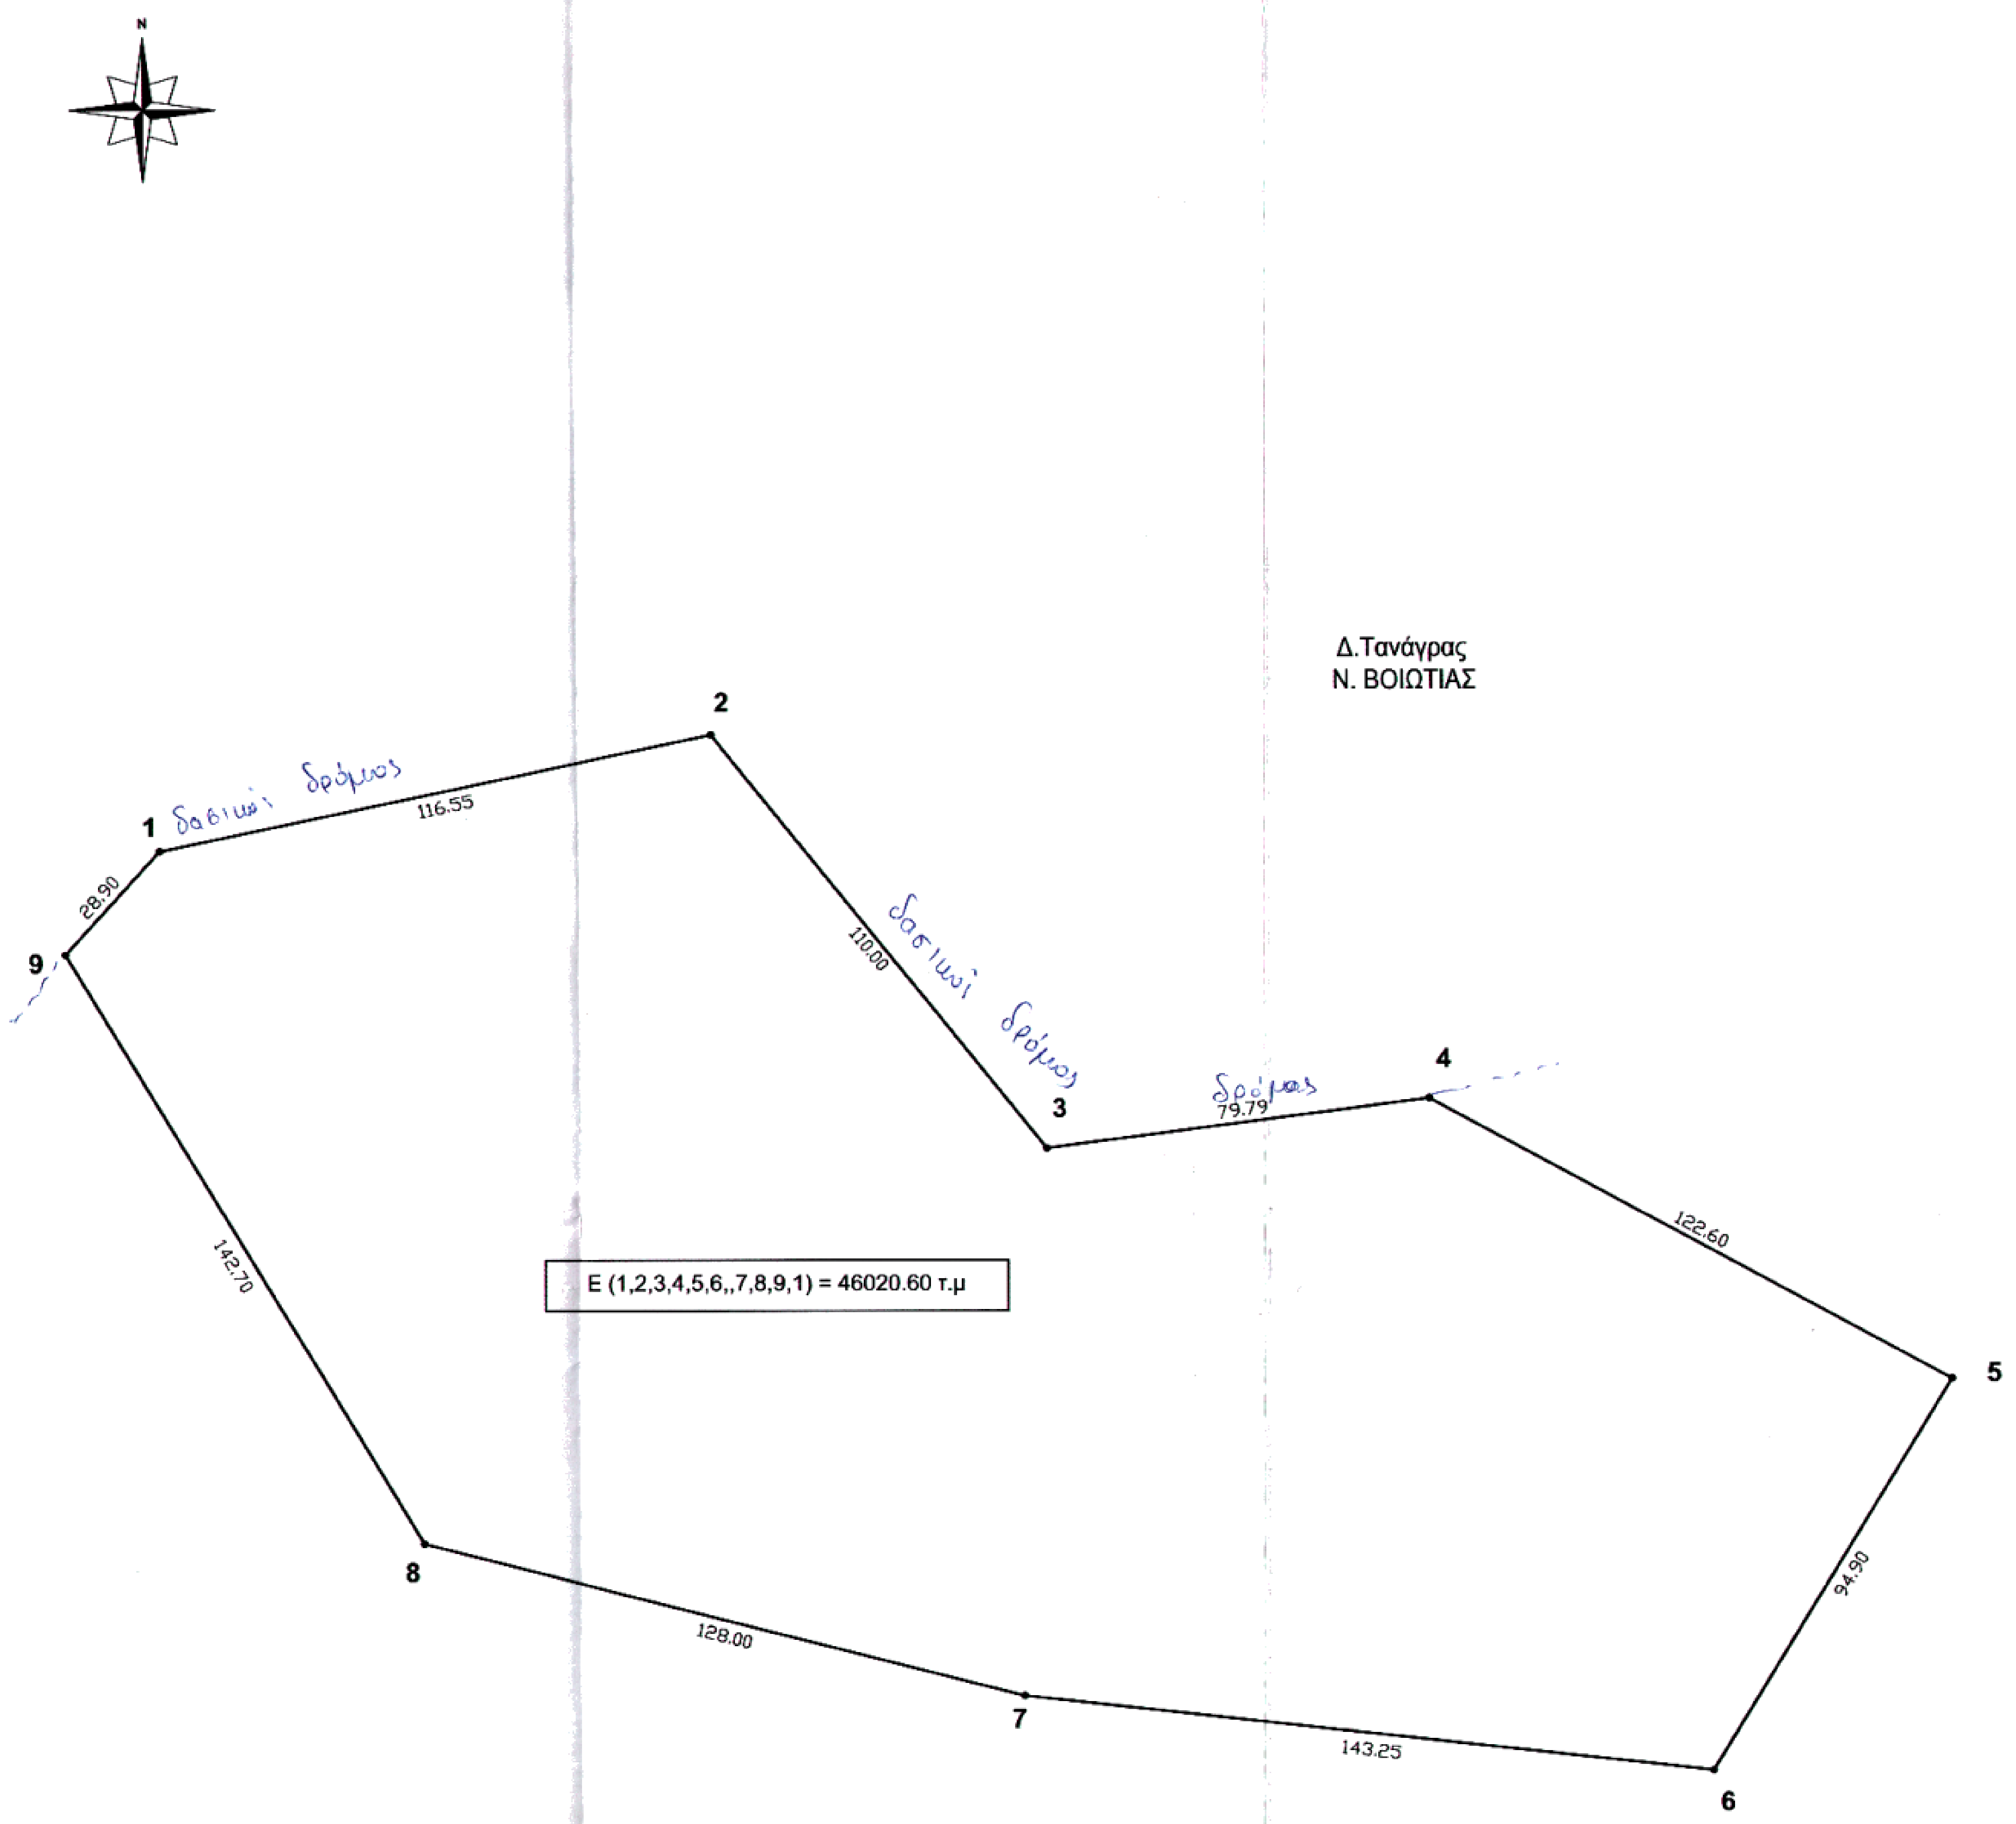
N
Δ.Τανάγρας
Ν. ΒΟΙΩΤΙΑΣ
1
2
3
4
5
6
7
8
9
28.90
116.55
110.00
79.79
122.60
94.90
143.25
128.00
142.70
δασικοί δρόμος
δασικοί δρόμος
δρόμος
Ε (1,2,3,4,5,6,,7,8,9,1) = 46020.60 τ.μ

ΠΙΝΑΚΑΣ ΣΥΝΤΕΤΑΓΜΕΝΩΝ (ΕΓΣΑ '87)

α/α	X	Y
1	456822.93	4231752.02
2	456937.04	4231775.85
3	457006.02	4231690.17
4	457085.15	4231700.39
5	457192.97	4231642.01
6	457143.57	4231560.97
7	457001.17	4231576.71
8	456877.12	4231608.33
9	456803.52	4231730.61
Ε (1,2,3,4,5,6,,7,8,9,1) = 46020.60 τ.μ		

ΑΠΟΣΠΑΣΜΑ ΧΑΡΤΗ ΓΥΣ 1:50.000 (Φ.Χ ΕΡΥΘΡΑΙ 1989 & ΑΘΗΝΑΙ-ΕΛΕΥΣΙΣ 1992)

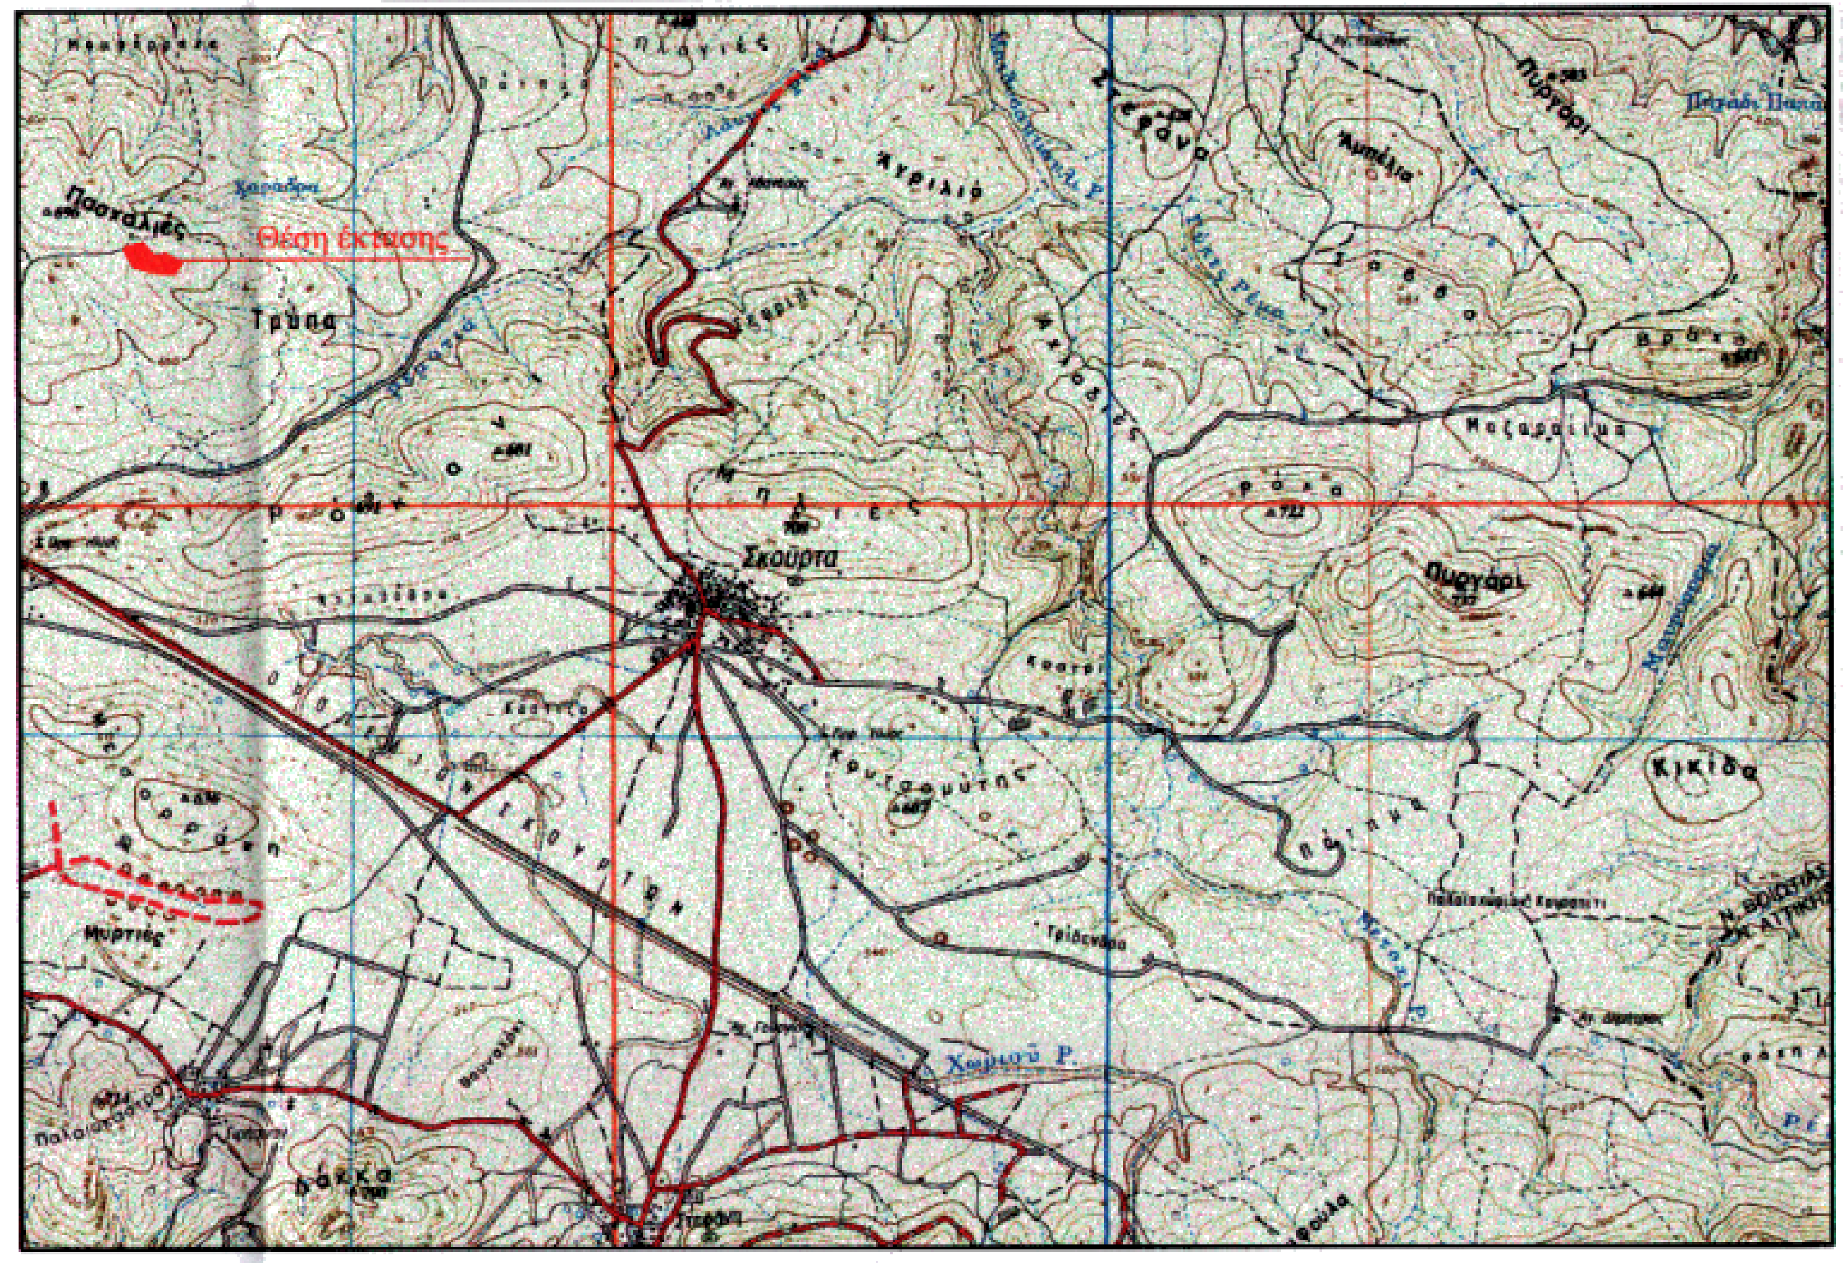
Θέση έκτασης
Σκούρτα
Κικίδα

ΑΠΟΣΠΑΣΜΑ ΧΑΡΤΗ ΓΥΣ 1:5.000 (Φ.Χ 6422-6)

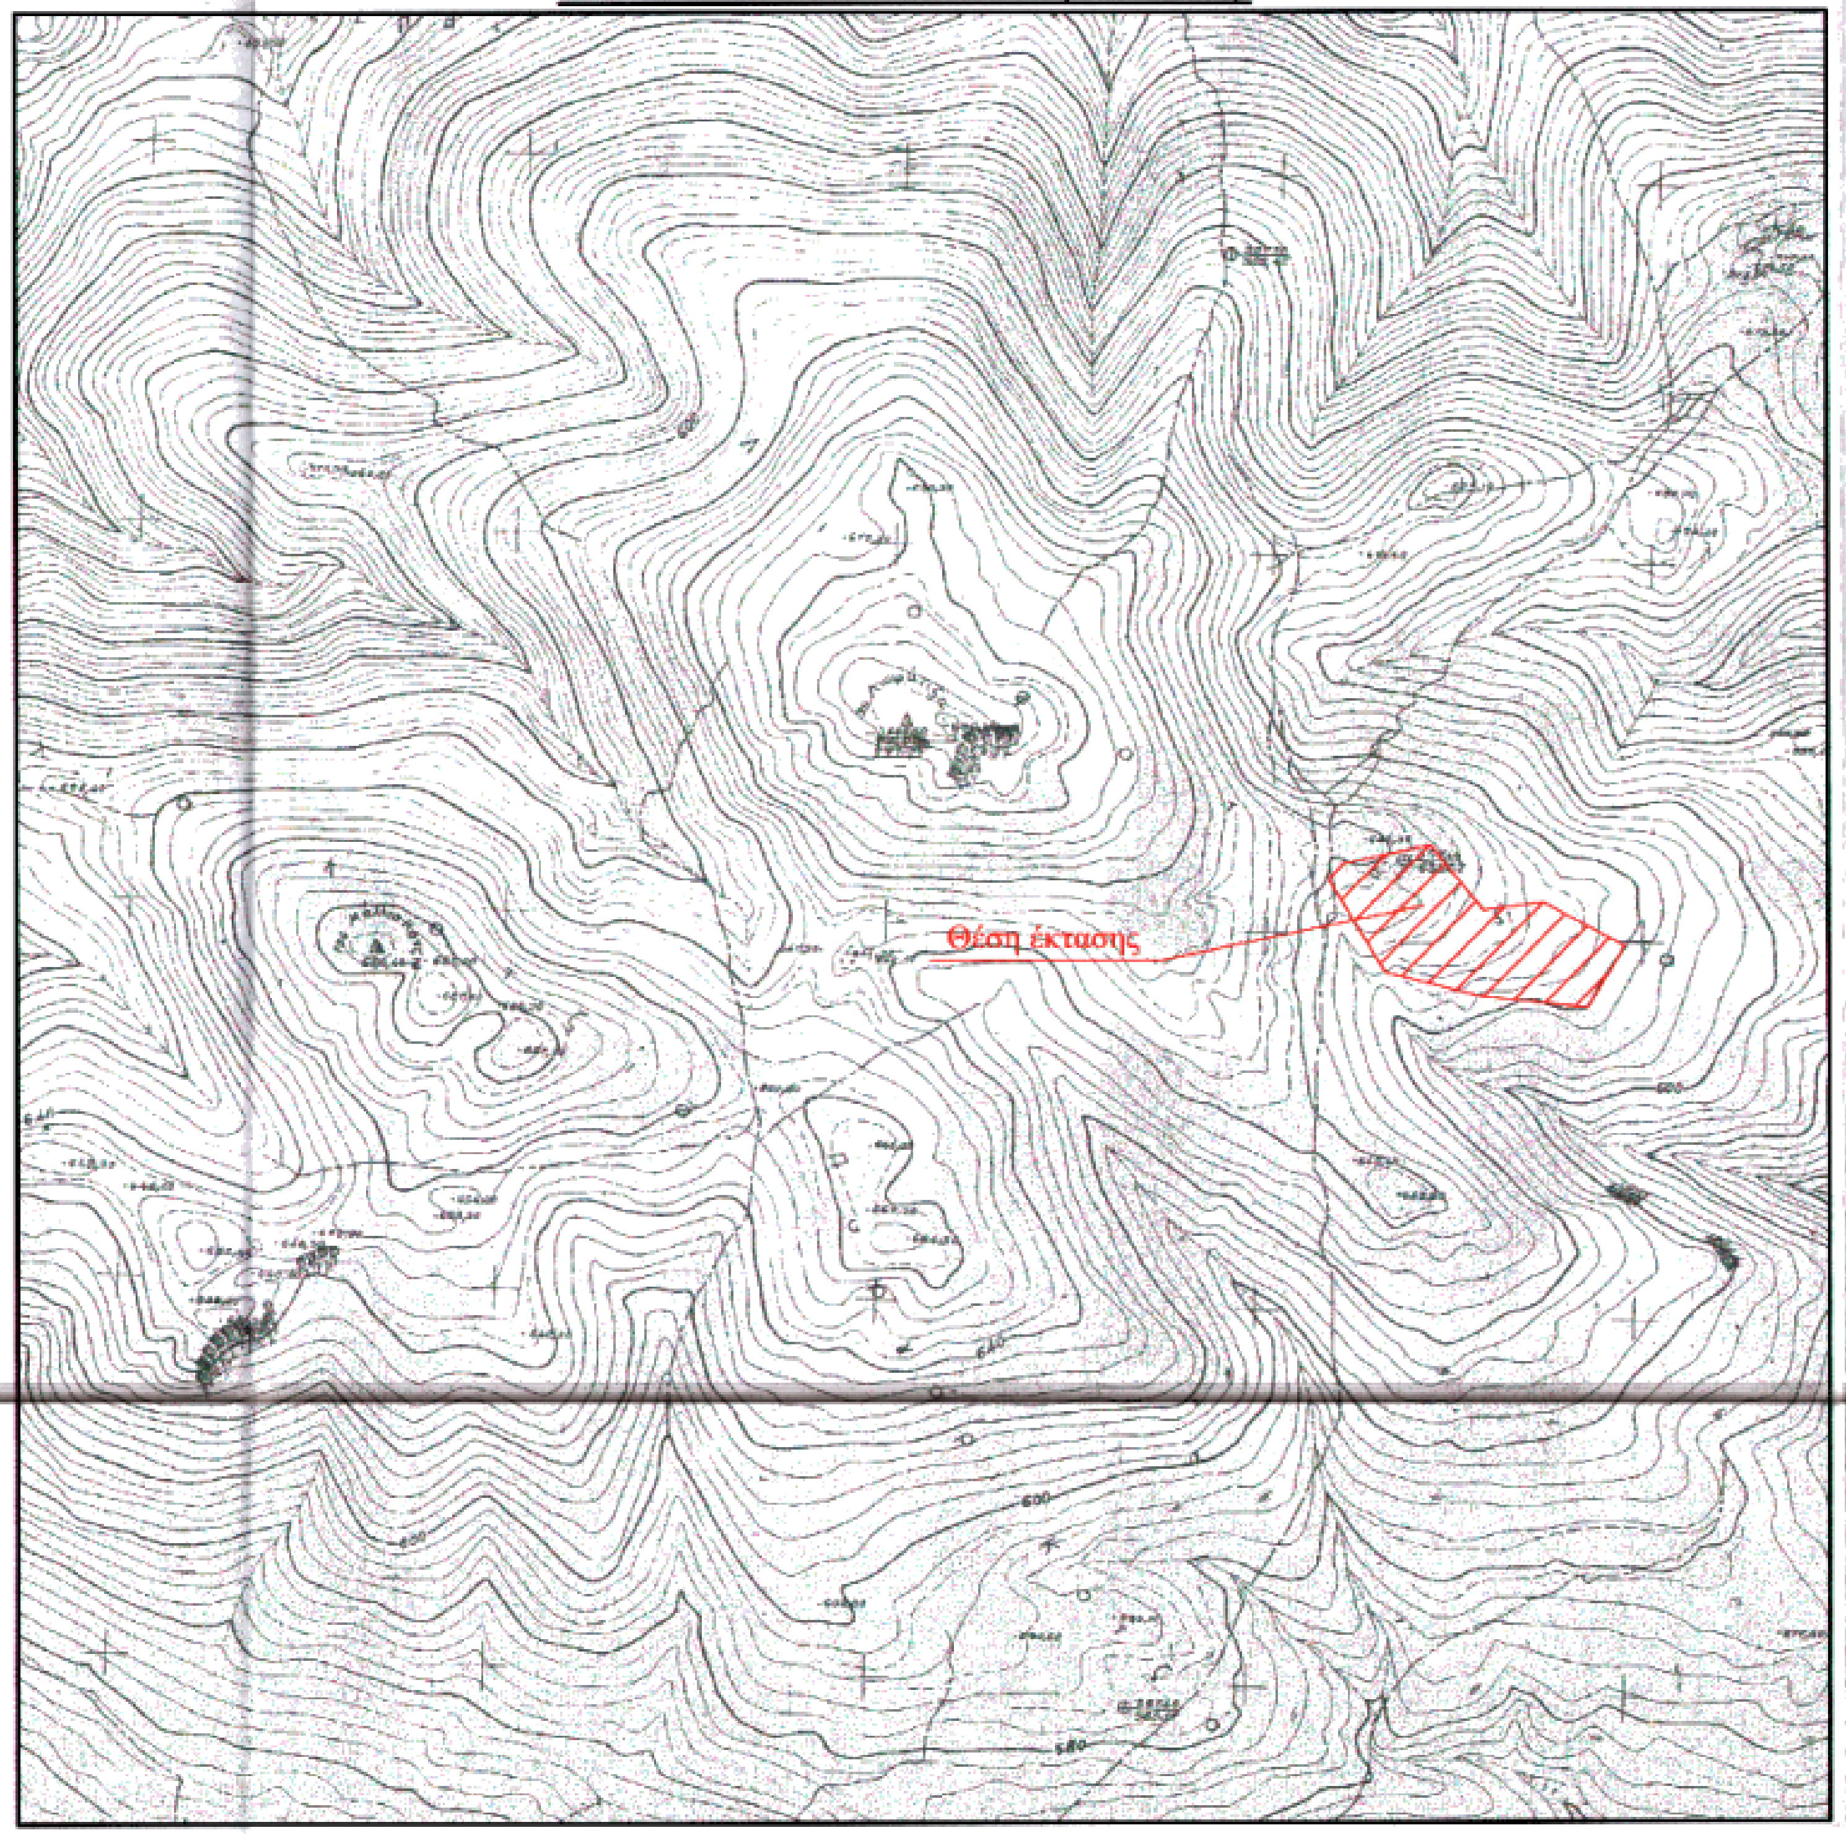
Θέση έκτασης

ΤΡΟΠΟΠΟΙΗΣΕΙΣ				
2				
1				
0				
Α/Α	Ημερ	Περιγραφή	ΕΛΕΓΧΘΗΚΕ	ΘΕΩΡΗΘΗΚΕ

Θεωρήθηκε
και προσαρτάται
στο υπ. αριθμ. 3203/155908
έγγραφό μας.
Θήβα 18-8-2014
Ο Δασάρχης
ΑΜΟΙΡΙΔΗΣ ΚΩΝ/ΝΟΣ
ΔΑΣΟΛΟΓΟΣ

ΕΡΓΟΔΟΤΗΣ :	**EVIA SOLAR ENERGY M.E.Π.Ε.** Ταμυνέων 44 Αλιβέρι ΤΚ 34500 τηλ. 2223023810 fax 2223029567 email:spithas@tee.gr
ΕΡΓΟ:	ΠΡΑΞΗ ΧΑΡΑΚΤΗΡΙΣΜΟΥ
ΘΕΣΗ :	"ΠΑΣΧΑΛΙΕΣ" ΔΗΜΟΤΙΚΗ ΕΝΟΤΗΤΑ ΔΕΡΒΕΝΟΧΩΡΙΩΝ ΔΗΜΟΣ ΤΑΝΑΓΡΑΣ ΝΟΜΟΣ ΒΟΙΩΤΙΑΣ
ΜΕΛΕΤΗΤΗΣ :	Βαγγέλης Η. Σπίθας Ταμυνέων 53 ΑΛΙΒΕΡΙ ΤΚ 34500 τηλ. 2223023533 fax 2223029567 mail: spithas@tee.gr

ΑΝΤΙΚΕΙΜΕΝΟ :	ΠΡΑΞΗ ΧΑΡΑΚΤΗΡΙΣΜΟΥ	ΚΩΔΙΚΟΣ ΕΡΓΟΥ
ΘΕΜΑ ΣΧΕΔΙΟΥ :	**ΤΟΠΟΓΡΑΦΙΚΟ ΔΙΑΓΡΑΜΜΑ**	ΑΡ. ΣΧΕΔΙΟΥ : **Τ-1**
ΥΠΟΓΡΑΦΗ - ΣΦΡΑΓΙΔΑ	ΕΥΑΓΓΕΛΟΣ Η. ΣΠΙΘΑΣ ΤΟΠΟΓΡΑΦΟΣ ΜΗΧΑΝΙΚΟΣ Ε.Μ.Π. ΤΑΜΥΝΑΙΩΝ 53 - ΑΛΙΒΕΡΙ - Τ.Κ. 345 00 Α.Μ. Τ.Ε.Ε. 36498 - ΤΗΛ. 22230 23810 FAX : 22230 29567 e-mail:spithas@tee.gr	ΣΧΕΤΙΚΑ ΣΧΕΔΙΑ ΚΛΙΜΑΚΑ: 1 : 1.000 ΧΡΟΝΟΣ ΜΕΛΕΤΗΣ 07-2014
ΣΧΕΔΙΑΣΤΗΚΕ :	ΕΛΕΓΧΘΗΚΕ :	ΘΕΩΡΗΘΗΚΕ: