

ΤΟΠΟΓΡΑΦΙΚΟ ΔΙΑΓΡΑΜΜΑ ΑΓΡΟΤΕΜΑΧΙΟΥ

Κτηματική περιφέρεια Πουρναρίου / Δ.Τεμπών / Θέση: "Μπουρνάρμιασι"
 Αρχαιολογικός χώρος: Μαγούλα Μπουρνάρμιασι Μικηναϊκός οικισμός

ΣΥΝΤΕΤΑΓΜΕΝΕΣ ΝΕΩΝ ΣΗΜΕΙΩΝ ΟΠΩΣ
 ΑΥΤΕΣ ΠΡΟΚΥΠΤΟΥΝ ΑΠΟ ΤΗΝ ΔΥ/24-10-
 2014 ΕΚΘΕΣΗ ΑΥΤΟΦΙΑΣ

A	375179,72	4403284,26
B	375201,77	4403277,05
Γ	375218,72	4403271,4
Δ	375230,44	4403255,67
E	375240,04	4403242,55
Z	375247,4	4403226
H	375243,35	4403212,63
Θ	375272,76	4403194,71
T	375276,61	4403184,17
K	375270,09	4403181,82
Λ	375237,62	4403203,21
M	375229,93	4403209,03
N	375226,26	4403217,99
Ξ	375229,78	4403228,77
O	375218,93	4403247,89
Π	375199,06	4403261,25
P	375183,8	4403265,38
Σ	375156,19	4403264,23

ΚΛΗΡΟΝΟΜΩΝ ΑΝΘΣΤΟΛΟΥ ΝΤΙΝΑ

Το παρόν τοπογραφικό διάγραμμα
 καταρτίζεται στην πραγματικότητα
 και αποτελεί αναπόσπαστο μέρος της
 από 24/24-10-2014
 έκθεσης αυτοφίας α.ε.ε.
 Λάρισα 24-10-2014
 Η Δασολογός


Μπέκαρου Αναστασία
 Δασολογός

No. Κορ.	Συντεταγμένες ΕΓΣΑ '87		Μήκη πλευρών L(i,i+1)
	X [μ]	Y [μ]	
K1	375133.451	4403285.502	22.979
K2	375155.854	4403290.615	40.045
K3	375194.364	4403301.597	24.901
K4	375217.607	4403292.663	11.029
K5	375228.249	4403289.766	13.018
K6	375239.240	4403282.789	11.278
K7	375246.606	4403274.249	29.690
K8	375262.220	4403248.996	53.972
K9	375284.198	4403199.701	40.785
K10	375298.317	4403161.438	40.250
K11	375323.936	4403130.393	47.100
K12	375346.125	4403088.847	33.486
K13	375351.646	4403055.819	36.871
K14	375319.245	4403038.222	36.669
K15	375290.901	4403014.957	8.997
K16	375282.585	4403011.524	22.637
K17	375260.339	4403007.337	6.720
K18	375253.764	4403008.724	63.041
K19	375237.659	4403069.673	23.725
K20	375229.132	4403091.813	33.478
K21	375219.594	4403123.904	40.030
K22	375203.663	4403160.627	40.695
K23	375182.759	4403195.543	24.631
K24	375162.279	4403209.228	10.755
K25	375155.737	4403217.765	13.862
K26	375149.913	4403230.344	19.418
K27	375149.598	4403249.760	21.105
K28	375142.510	4403269.639	18.267

E = 28 930 τμ

E_A = 25 490,86 τμ

ΙΔΙΟΚΤΗΣΙΑ
 ΜΑΡΙΑΣ ΝΤΙΝΑ

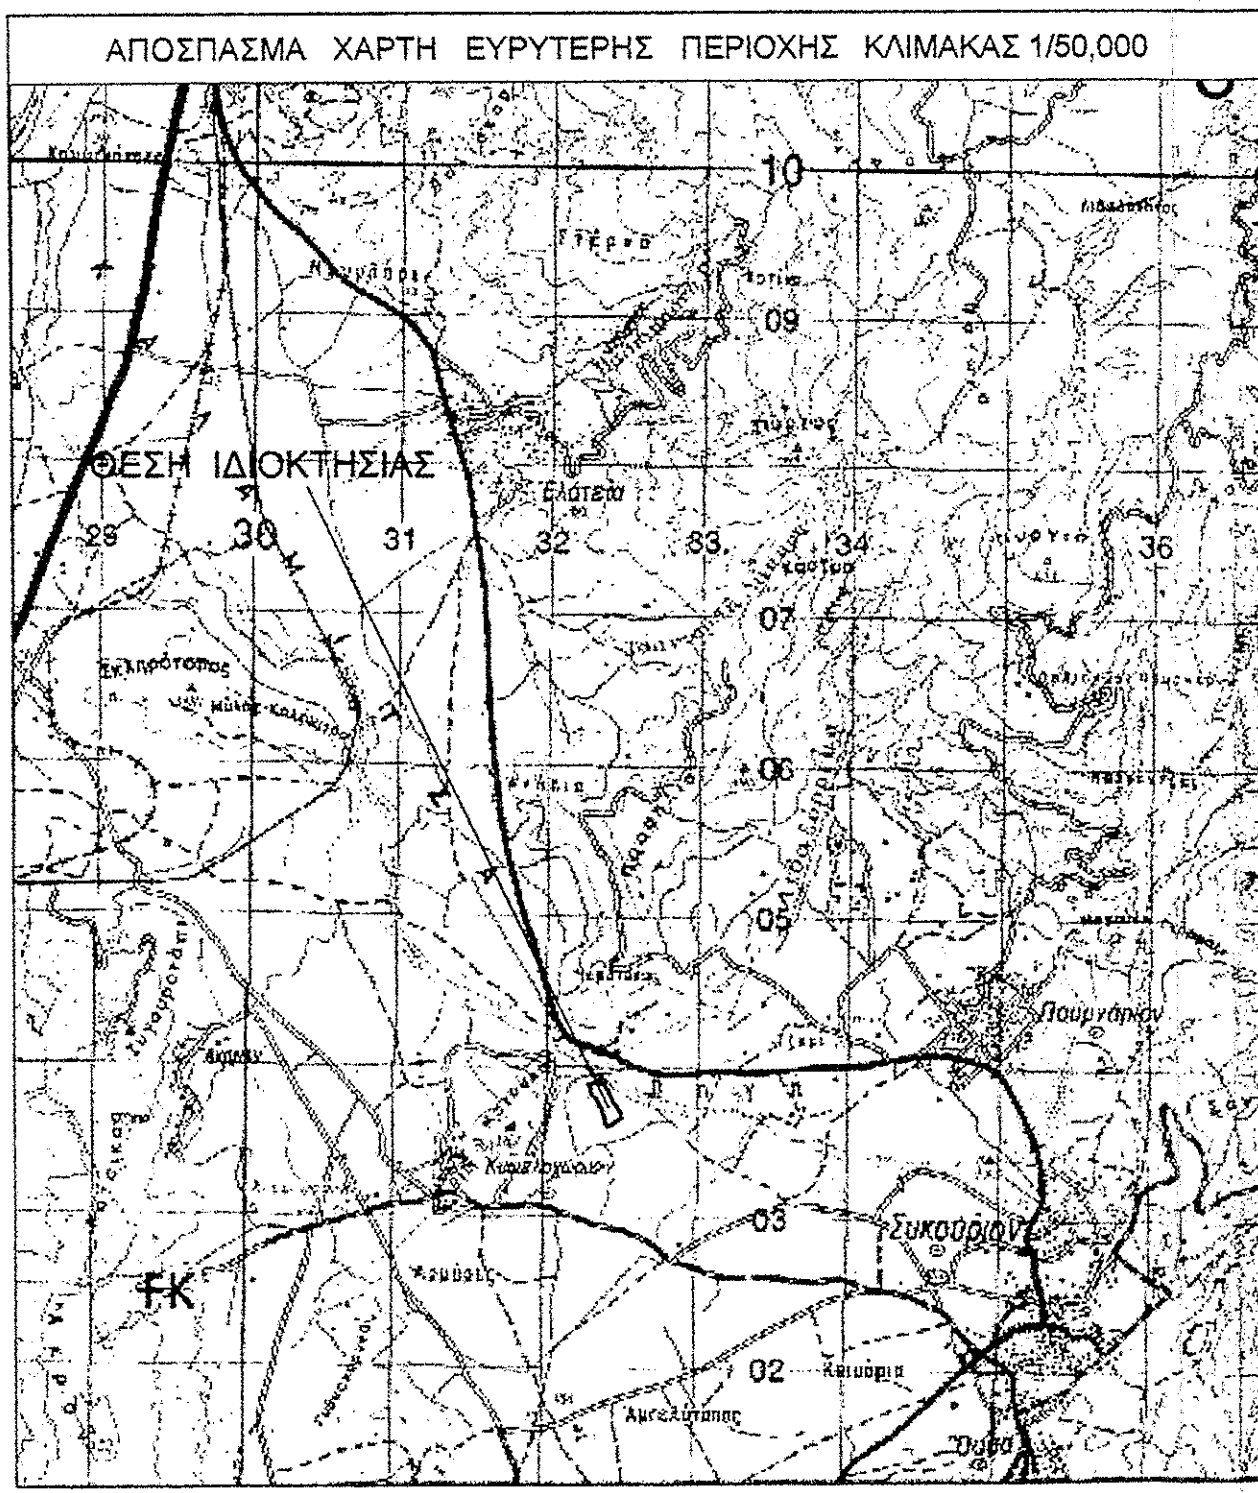

1. ΤΟ ΣΥΣΤΗΜΑ ΣΥΝΤΕΤΑΓΜΕΝΩΝ ΕΙΝΑΙ ΤΟ Ε.Γ.Σ.Α. '87 ΜΕ k=0.999792
2. Η ΑΠΟΤΥΠΩΣΗ ΕΓΙΝΕ ΜΕ ΔΕΚΤΗ GNSS L1/L2 ΚΑΙ ΤΗ ΜΕΘΟΔΟ RTK ΜΕ ΔΕΔΟΜΕΝΑ ΑΠΟ ΤΟ ΣΥΣΤΗΜΑ ΝΕΡΟΣ ΤΗΣ ΚΤΗΜΑΤΟΛΟΓΙΟ Α.Ε. ΔΙΑ ΤΗΣ ΤΕΧΝΙΚΗΣ VRS.
3. ΤΑ ΟΡΙΑ ΤΗΣ ΙΔΙΟΚΤΗΣΙΑΣ ΥΠΕΔΕΙΞΕ Ο ΙΔΙΟΚΤΗΤΗΣ
4. ΤΟ ΜΕΣΟ HRMS/VRMS/PDOP/SATS ΤΩΝ ΜΕΤΡΗΣΕΩΝ (0.025/0.04/1.9/10)
5. ΤΟ ΕΜΒΑΔΟ ΥΠΟΛΟΓΙΣΘΗΚΕ ΜΕ ΤΗ ΜΕΘΟΔΟ GAUSS.

Β Ε Β Α Ι Ω Σ Η Ν. 6 5 1 / 7 7

Ο Υπογράφων Σπιτροπούλος Θωμάς Αγρ/μος & Τοπογράφος Μηχανικός βεβαιώνει ότι το αγροτεμάχιο με στοιχεία K1,K2,...,K28,K1 βρίσκεται στην εκτός σχεδίου και εκτός Γ.Π.Σ. περιοχή και είναι άρπιο και μη οικοδομήσιμο σύμφωνα με τις ισχύουσες πολεοδομικές διατάξεις και τους περιορισμούς της Εφορείας Προϊστορικών και Κλασικών Αρχαιοτήτων Λάρισας.
 Η ιδιοκτησία δεν οφείλει εισφορά σε Γη και Χρήμα καθώς δεν εμπίπτει στις διατάξεις του Ν.1337/83.


ΘΩΜΑΣ ΚΩΝ. ΣΠΙΤΡΟΠΟΥΛΟΣ
 ΔΠΛ. ΑΓΡΟΝΟΜΟΣ ΤΟΠΟΓΡΑΦΟΣ ΜΗΧΑΝΙΚΟΣ Α.Π.Θ.
 ΜΕΛΟΣ Τ.Ε.Ε. ΑΡ. ΜΗΤΡΩΟΥ 103033
 ΛΙΒΑΔΙΟΥ 40 - ΛΑΡΙΣΑ ΤΗΛ. 2413 008258, 6944 663281
 Α.Φ.Μ. 067947370 Β. ΔΟΥ ΛΑΡΙΣΑΣ

Τ Π Ε Τ Θ Τ Ν Η Δ Η Λ Ω Σ Η Ι Δ Ι Ο Κ Τ Η Τ Η

Ο κάτωθι υπογεγραμμένος ιδιοκτήτης του αγροτεμαχίου K1,K2,...,K28,K1 δηλώνω υπεύθυνα ότι τα όρια που υπέδειξα στο μηχανικό είναι αληθή.

-Ο-
 Δ Η Λ Ω Ν

ΣΠΙΤΡΟΠΟΥΛΟΣ ΚΩΝ. ΘΩΜΑΣ
 ΔΠΛ. ΑΓΡΟΝΟΜΟΣ ΤΟΠΟΓΡΑΦΟΣ ΜΗΧΑΝΙΚΟΣ
 ΛΙΒΑΔΙΟΥ 40 ΛΑΡΙΣΑ
 ΤΗΛ. 2413 008258
 ΚΙΝ. 6944 663281

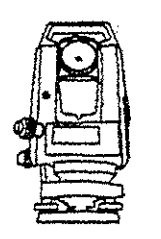

ΙΔΙΟΚΤΗΤΗΣ: ΚΩΝΣΤΑΝΤΙΝΟΣ ΝΤΙΝΑΣ

ΕΡΓΟ : ΤΟΠΟΓΡΑΦΙΚΟ ΔΙΑΓΡΑΜΜΑ ΑΓΡΟΤΕΜΑΧΙΟΥ

ΘΕΣΗ: ΕΚΤΟΣ ΣΧΕΔΙΟΥ ΠΕΡΙΟΧΗ, ΚΤΗΜΑΤΙΚΗ ΠΕΡΙΦΕΡΕΙΑ ΠΟΥΡΝΑΡΙΟΥ ΤΕΜΠΩΝ, ΠΕΡΙΟΧΗ ΜΠΟΥΡΝΑΡΜΙΑΣΙ

Τ Ο Π Ο Γ Ρ Α Φ Ι Κ Ο
 Δ Ι Α Γ Ρ Α Μ Μ Α
 ΑΡΙΘΜΟΣ ΣΧΕΔΙΟΥ T-1

ΚΛΙΜΑΚΑ: 1: 1000

ΧΡΟΝΟΣ ΜΕΛΕΤΗΣ : ΜΑΡΤΙΟΣ 2014

ΣΦΡΑΓΙΔΑ/ΥΠΟΓΡΑΦΗ
 ΘΕΩΡΗΣΗ ΤΠΗΡΕΣΙΑΣ

ΘΩΜΑΣ ΚΩΝ. ΣΠΙΤΡΟΠΟΥΛΟΣ
 ΔΠΛ. ΑΓΡΟΝΟΜΟΣ ΤΟΠΟΓΡΑΦΟΣ ΜΗΧΑΝΙΚΟΣ Α.Π.Θ.
 ΜΕΛΟΣ Τ.Ε.Ε. ΑΡ. ΜΗΤΡΩΟΥ 103033
 ΛΙΒΑΔΙΟΥ 40 - ΛΑΡΙΣΑ ΤΗΛ. 2413 008258, 6944 663281
 Α.Φ.Μ. 067947370 Β. ΔΟΥ ΛΑΡΙΣΑΣ

Το παρόν τοπογραφικό διάγραμμα αποτελεί αναπόσπαστο μέρος της έκθεσης αυτοφίας α.ε.ε. από 24/24-10-2014. Η Δασολογός

ΜΑΡΙΑΣ ΝΤΙΝΑΣ
 ΔΑΣΟΛΟΓΟΣ με βαθμό β'

Το παραπάνω διάγραμμα είναι αληθές σύμφωνα με τα όρια που υποδείχθηκαν από τον ίδιο τον ιδιοκτήτη