

Το παρόν τεχνικό σχέδιο διέγραψε
 και εγκρίθηκε από τον αρμόδιο
 υπάλληλο της Διεύθυνσης
 Αριθμός: 24-11-14



ΣΥΝΤΕΤΑΜΕΝΕΣ ΣΕ ΕΓΣΑ

Διοίκηση	X	Y	X	Y
A	367024.394	4334631.684	443.097	
B	367040.157	4334637.241	443.633	
Γ	367060.654	4334646.056	441.800	
Δ	367072.068	4334652.607	441.100	
E	367083.300	4334659.162	438.949	
Z	367098.331	4334664.310	438.285	
H	367097.621	4334672.513	437.303	
Θ	367102.891	4334680.230	436.678	
I	367111.267	4334691.759	436.260	
K	367081.498	4334708.693	440.392	
Λ	367109.068	4334740.041	440.927	
M	367133.285	4334732.980	436.286	
N	367143.301	4334727.331	432.780	
E	367161.215	4334733.248	428.397	
Ζ	367136.919	4334714.893	436.394	
D	367140.202	4334718.169	443.232	
T	367037.702	4334703.268	453.533	
Y	367004.188	4334704.574	454.759	
Φ	366990.347	4334703.621	454.676	
X	366994.423	4334707.764	454.504	
Ψ	367000.451	4334724.535	457.411	
Ω	367008.186	4334682.904	449.428	
A	367024.394	4334631.684	443.097	

Εμβαδό: 16115,876m² Περιφέρεια: 252,48m



ΟΔΟΠΟΡΙΚΟ ΣΚΑΡΙΟΦΗΜΑ

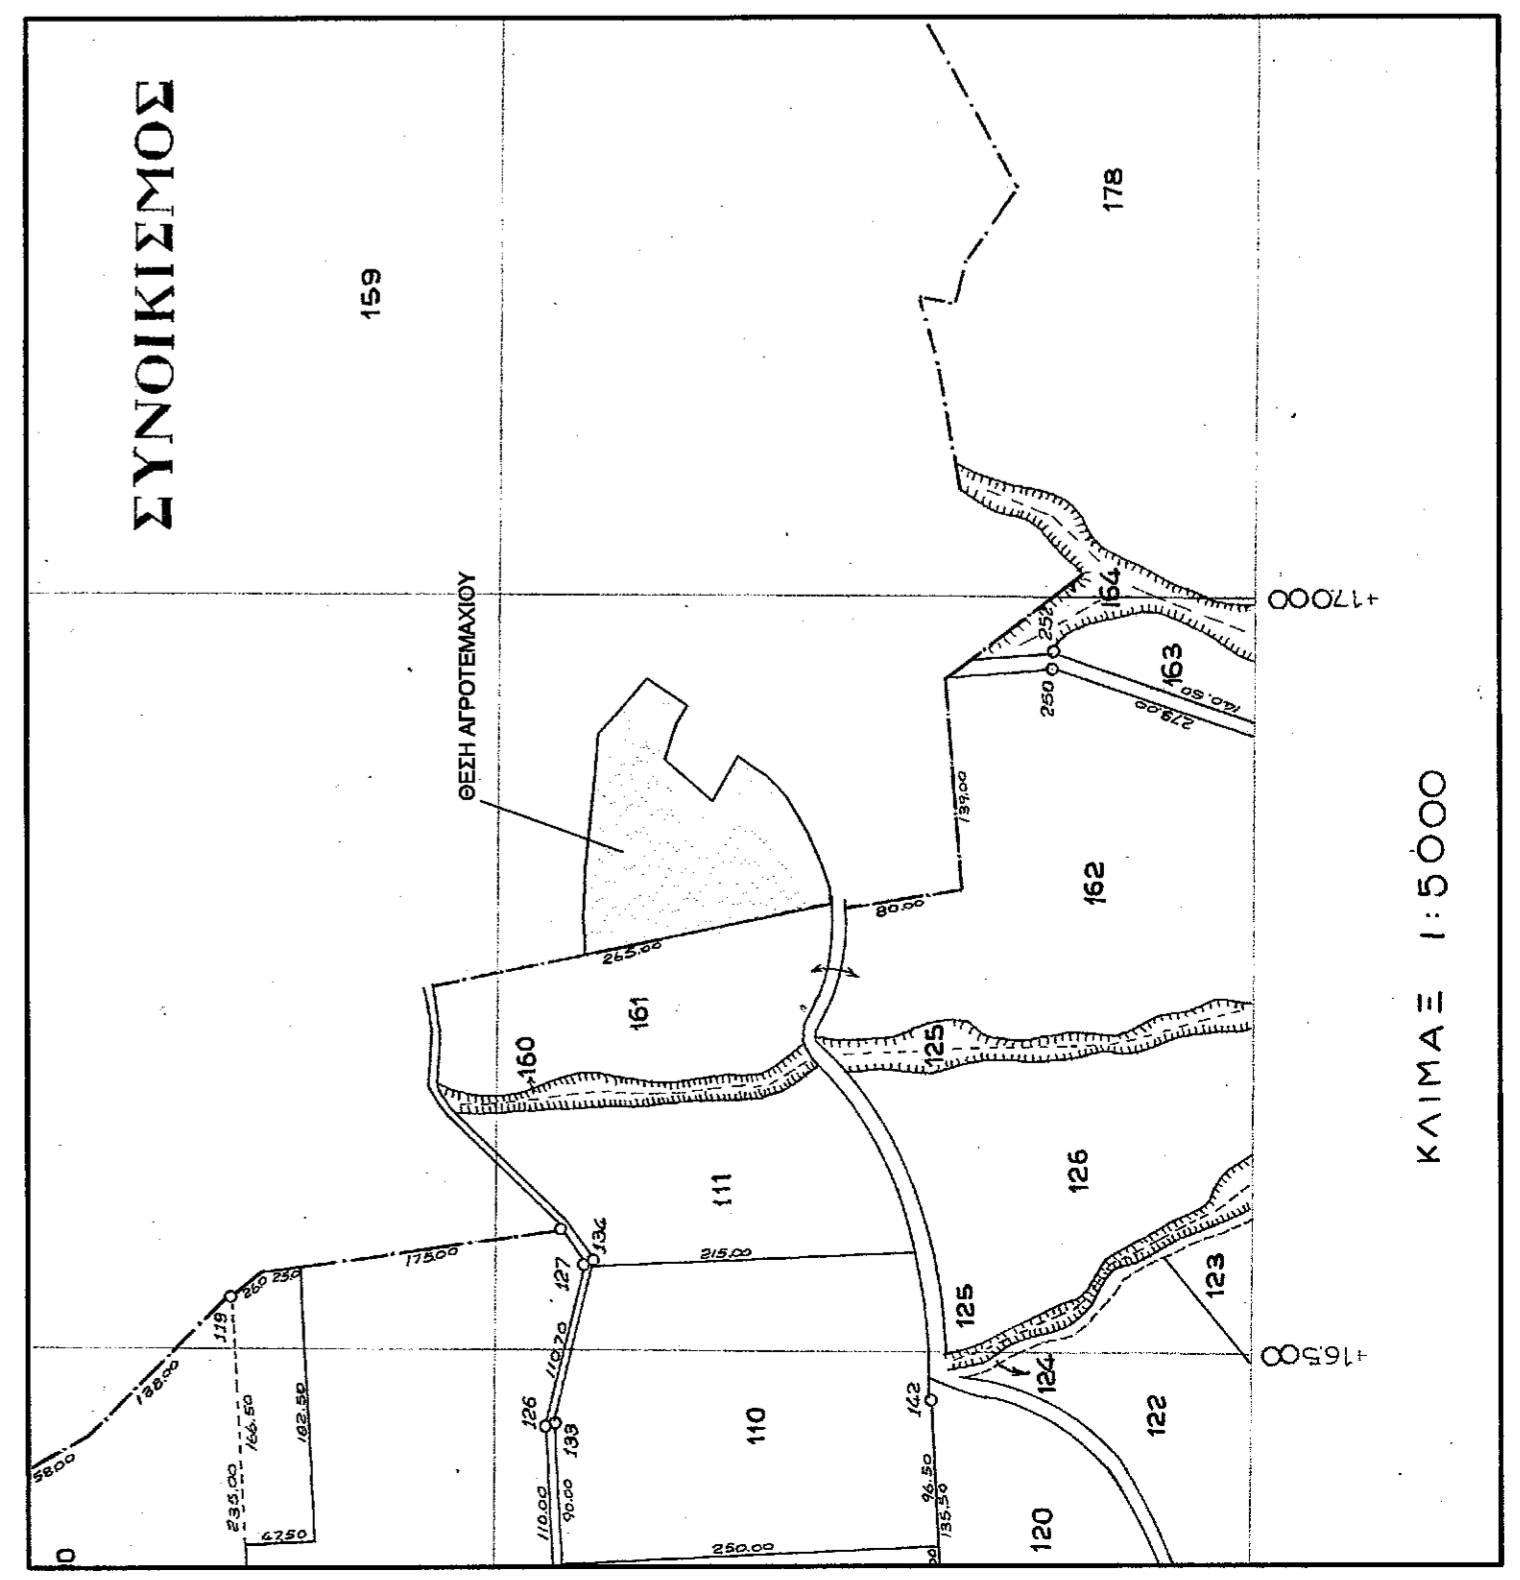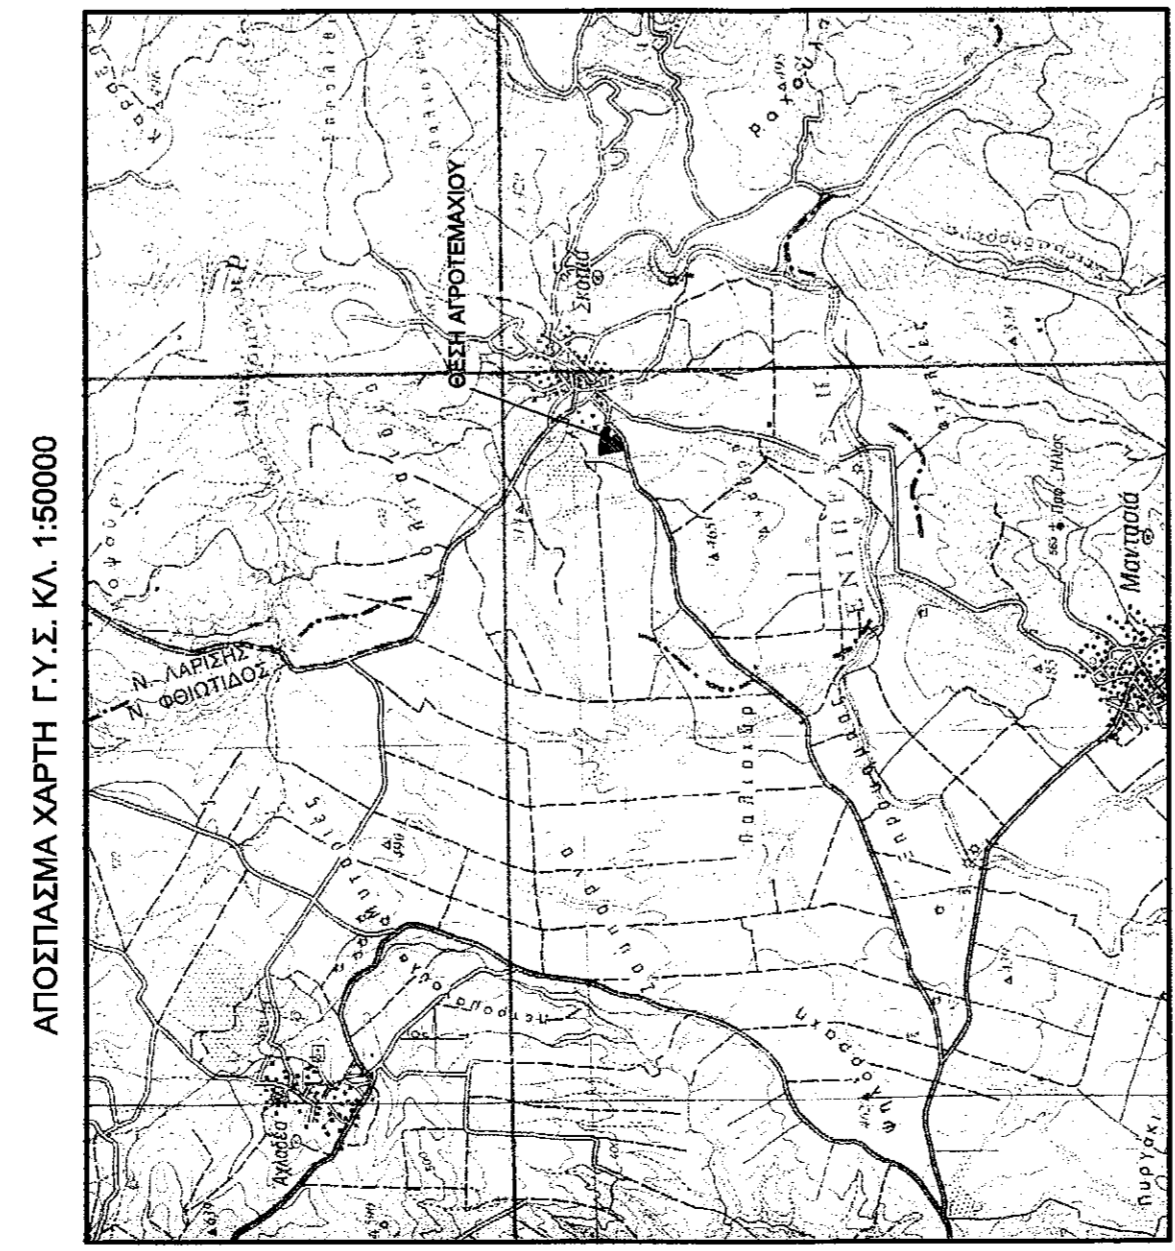

ΔΗΛΩΣΗ ΜΗΧΑΝΙΚΟΥ (N. 651/1977)

Δηλώνω σύμφωνα με το νόμο για το γεωμετρίο με στοιχεία (Α-Β-Γ-Δ...Χ-Ψ-Α) και με εμβαδό 16115,88 τ.μ., που βρίσκεται στη θέση «Κοττεί ή Γυφτούλια» του Δ.Δ. Σκοπίων του Δήμου Φαρσάλων, ότι:

- είναι άρτο και οικοδομήσιμο κατά τον κανόνα σύμφωνα με τις πολεοδομικές διατάξεις που ισχύουν σήμερα.
- βρίσκεται εκτός σχεδίου, εκτός ορίων οικισμού και εκτός ΖΟΕ.
- δεν εμπήκει στις διατάξεις του νόμου 1337/83 περί εφαρμογών σε γη και χωρία
- εντός αυτού δε διέρχονται ανεπίσημες γραμμές μεταφοράς υψηλής τάσης της ΔΕΗ, αγωγός φυσικού αερίου και
- εντός αυτού ή σε απόσταση μικρότερη των 20 μ. από αυτό δε διέρχεται ρέμα.

Ο ΜΗΧΑΝΙΚΟΣ

ΔΗΛΩΣΗ ΙΔΙΟΚΤΗΤΗ (N. 4030/2011)

Ο κάτωθι υπογεγραμμένος Βλαχάκης Βασίλειος δηλώνει ότι:

- τα αρχικά και υλοποιημένα όρια του γεωμετρίου με στοιχεία (Α-Β-Γ...Ψ-Α) και με εμβαδό 16115,88 τμ που βρίσκεται στη θέση «Κοττεί ή Γυφτούλια» Δ.Δ. Σκοπίων του Δήμου Φαρσάλων υποδέχθησαν από εμπάνα, και εμβάσανα για την σφράγιση των δηλωθέντων ορίων του γεωμετρίου και για την υπεράφη και την από του δικαίου μου να ζητήσω την έκδοση άδειας δόμησης.

Ο ΔΗΛΩΝ

ΕΜΒΑΔΟ ΓΕΩΤΕΜΑΧΙΟΥ: Ε(Α-Β-Γ-Δ...Χ-Ψ-Α) = 16115,88 τ.μ.

ΠΑΡΑΤΗΡΗΣΕΙΣ:

- Το διαγράμμα είναι ενταγμένο στο κρατικό σύστημα συντεταγμένων ΕΓΣΑ 87
- Οι διαστάσεις και το εμβαδό υπολογίσθηκαν αναλυτικά από τις συνήθεις των κορυφών.
- Η εξήρτηση από το ΕΓΣΑ 87 πραγματοποιήθηκε με σύστημα GPS και κανόντας χρήση του Ελληνικού Συστήματος Εντοπισμού - ΗΕΡΟΣ

ΟΡΟΙ ΔΟΜΗΣΗΣ

Π.Δ. 24/05/85 ΦΕΚ 2700/31/05/1985 & 3212 - ΦΕΚ 308Α/31.12.2003

ΑΡΘΡΟ 1 - ΓΕΝΙΚΕΣ ΔΙΑΤΑΞΕΙΣ

Αρμόδια κατά τον κανόνα: Εμβαδό 4000,0 τ.μ. - Πρόβλεψη = 25,0 μ.

Συντελεστής δόμησης: 0,20

Κάλυψη: 10%

Υψος κτισμάτων: 7,50 μ.

Αριθμός ορόφων: 2

Αποστάσεις στο όριο: 15,0 μ.

ΤΕΧΝΙΚΟ ΓΡΑΦΕΙΟ
ΕΥΝΟΤΑΙΑ ΙΩΑΝΝΑ
 Λαμία 6, Φαρσάλια
 Τηλ. 2419024825

εργοδότης: **ΒΛΑΧΑΚΗΣ ΒΑΣΙΟΣ**

θέση έργου: «ΚΟΤΤΕΙ Η ΓΥΦΤΟΥΛΙΑ» Δ.Δ. ΣΚΟΠΙΑΣ

Δήμος: **ΦΑΡΣΑΛΩΝ**

μελέτητής: **ΕΥΝΟΤΑΙΑ ΙΩΑΝΝΑ**
 Πολιτικός Μηχανικός

Αριθμός σχεδίου: **A1**

Χρόνος μελέτης: Φεβρουάριος 2014
 κλίμακα: 1:1000