


ΑΠΟΣΤΑΣΗ ΛΕΙΤΟΥΡΓΙΚΟΥ ΧΡΟΣΤΟΥ ΑΠΟ ΟΡΘΟ ΠΕΡΙΛΕΞΕΙΩ : S1=401M  
 ΑΠΟΣΤΑΣΗ ΑΓΡΟΤΕΜΑΧΙΟΥ ΑΠΟ ΠΕΛΑΓΙΑΚΟ ΔΕΚΤΟ ΚΑΣΤΟΡΙΑΣ - ΚΟΡΦΟΜΕΛΙΑΣ : S2=790M  
 ΑΠΟΣΤΑΣΗ ΑΓΡΟΤΕΜΑΧΙΟΥ ΑΠΟ ΑΛΛΗΛΟΝΟΜΑ ΠΟΤΑΜΟ : S3=1323M  
 ΑΠΟΣΤΑΣΗ ΑΓΡΟΤΕΜΑΧΙΟΥ ΑΠΟ ΟΡΘΟ ΒΙΟΤΕΧΝΙΑ ΕΥΛΟΥ : S4=468M  
 ΑΠΟΣΤΑΣΗ ΑΓΡΟΤΕΜΑΧΙΟΥ ΑΠΟ ΖΕΦΥΡΟΛΟΙΜΟ : S5=1140M  
 ΑΠΟΣΤΑΣΗ ΑΓΡΟΤΕΜΑΧΙΟΥ ΑΠΟ ΟΡΘΟ ΟΙΚΙΣΜΟΥ ΝΕΑΣ ΑΓΡΙΑΣ : S6=998M  
 ΑΠΟΣΤΑΣΗ ΑΓΡΟΤΕΜΑΧΙΟΥ ΑΠΟ ΟΡΘΟ ΟΙΚΙΣΜΟΥ ΚΑΣΤΟΡΙΑΣ : S7=1038M





ΑΠΟΣΤΑΣΜΑ ΑΒΡΟΦΩΤΟΓΡΑΦΙΑΣ  
 ΚΑΙΜΑΚΑ 1:10000

ΑΠΟΣΤΑΣΜΑ Φ.Χ. (Γ.Υ.Σ.) ΚΑΣΤΟΡΙΑΣ  
 ΚΑΙΜΑΚΑ 1:5000

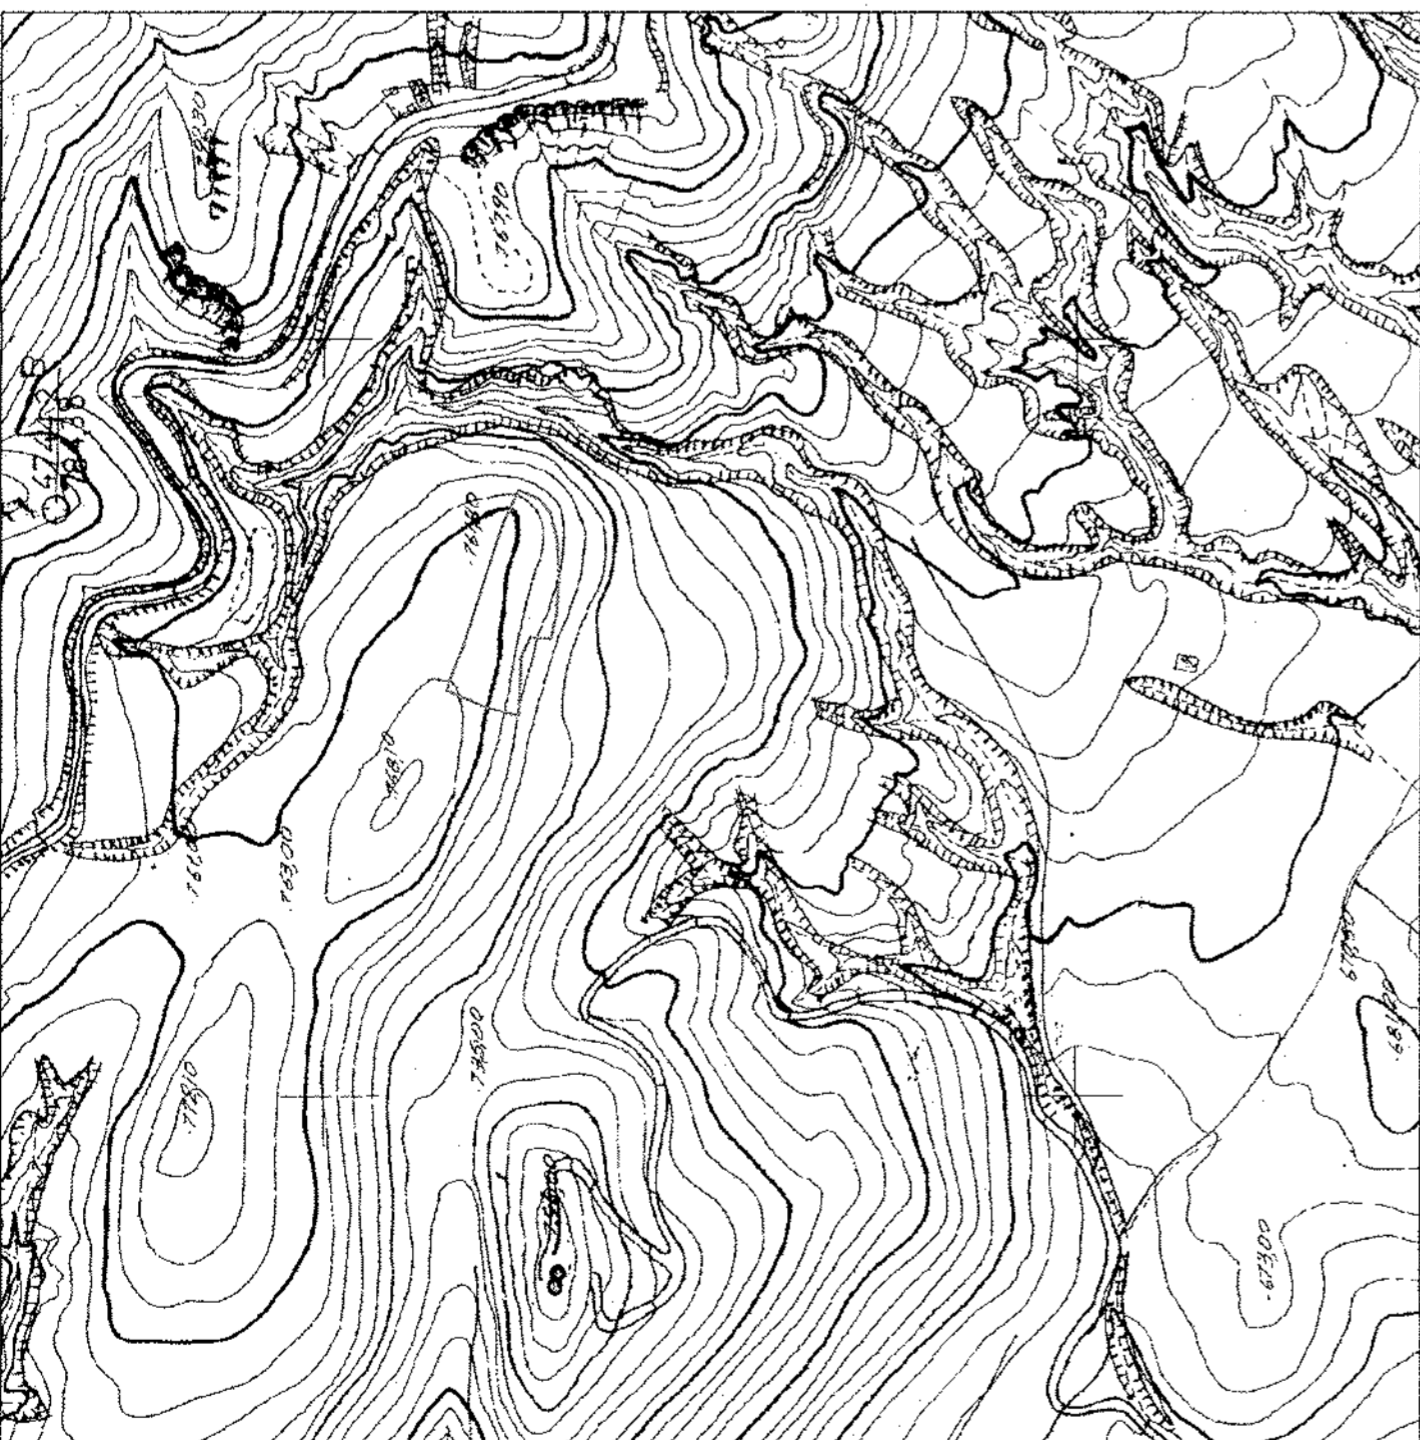

ΑΠΟΣΤΑΣΜΑ ΔΙΑΝΟΜΗΣ ΑΓΡΟΚΤΗΜΑΤΟΣ ΛΕΥΚΗΣ  
 ΚΑΙΜΑΚΑ 1:5000

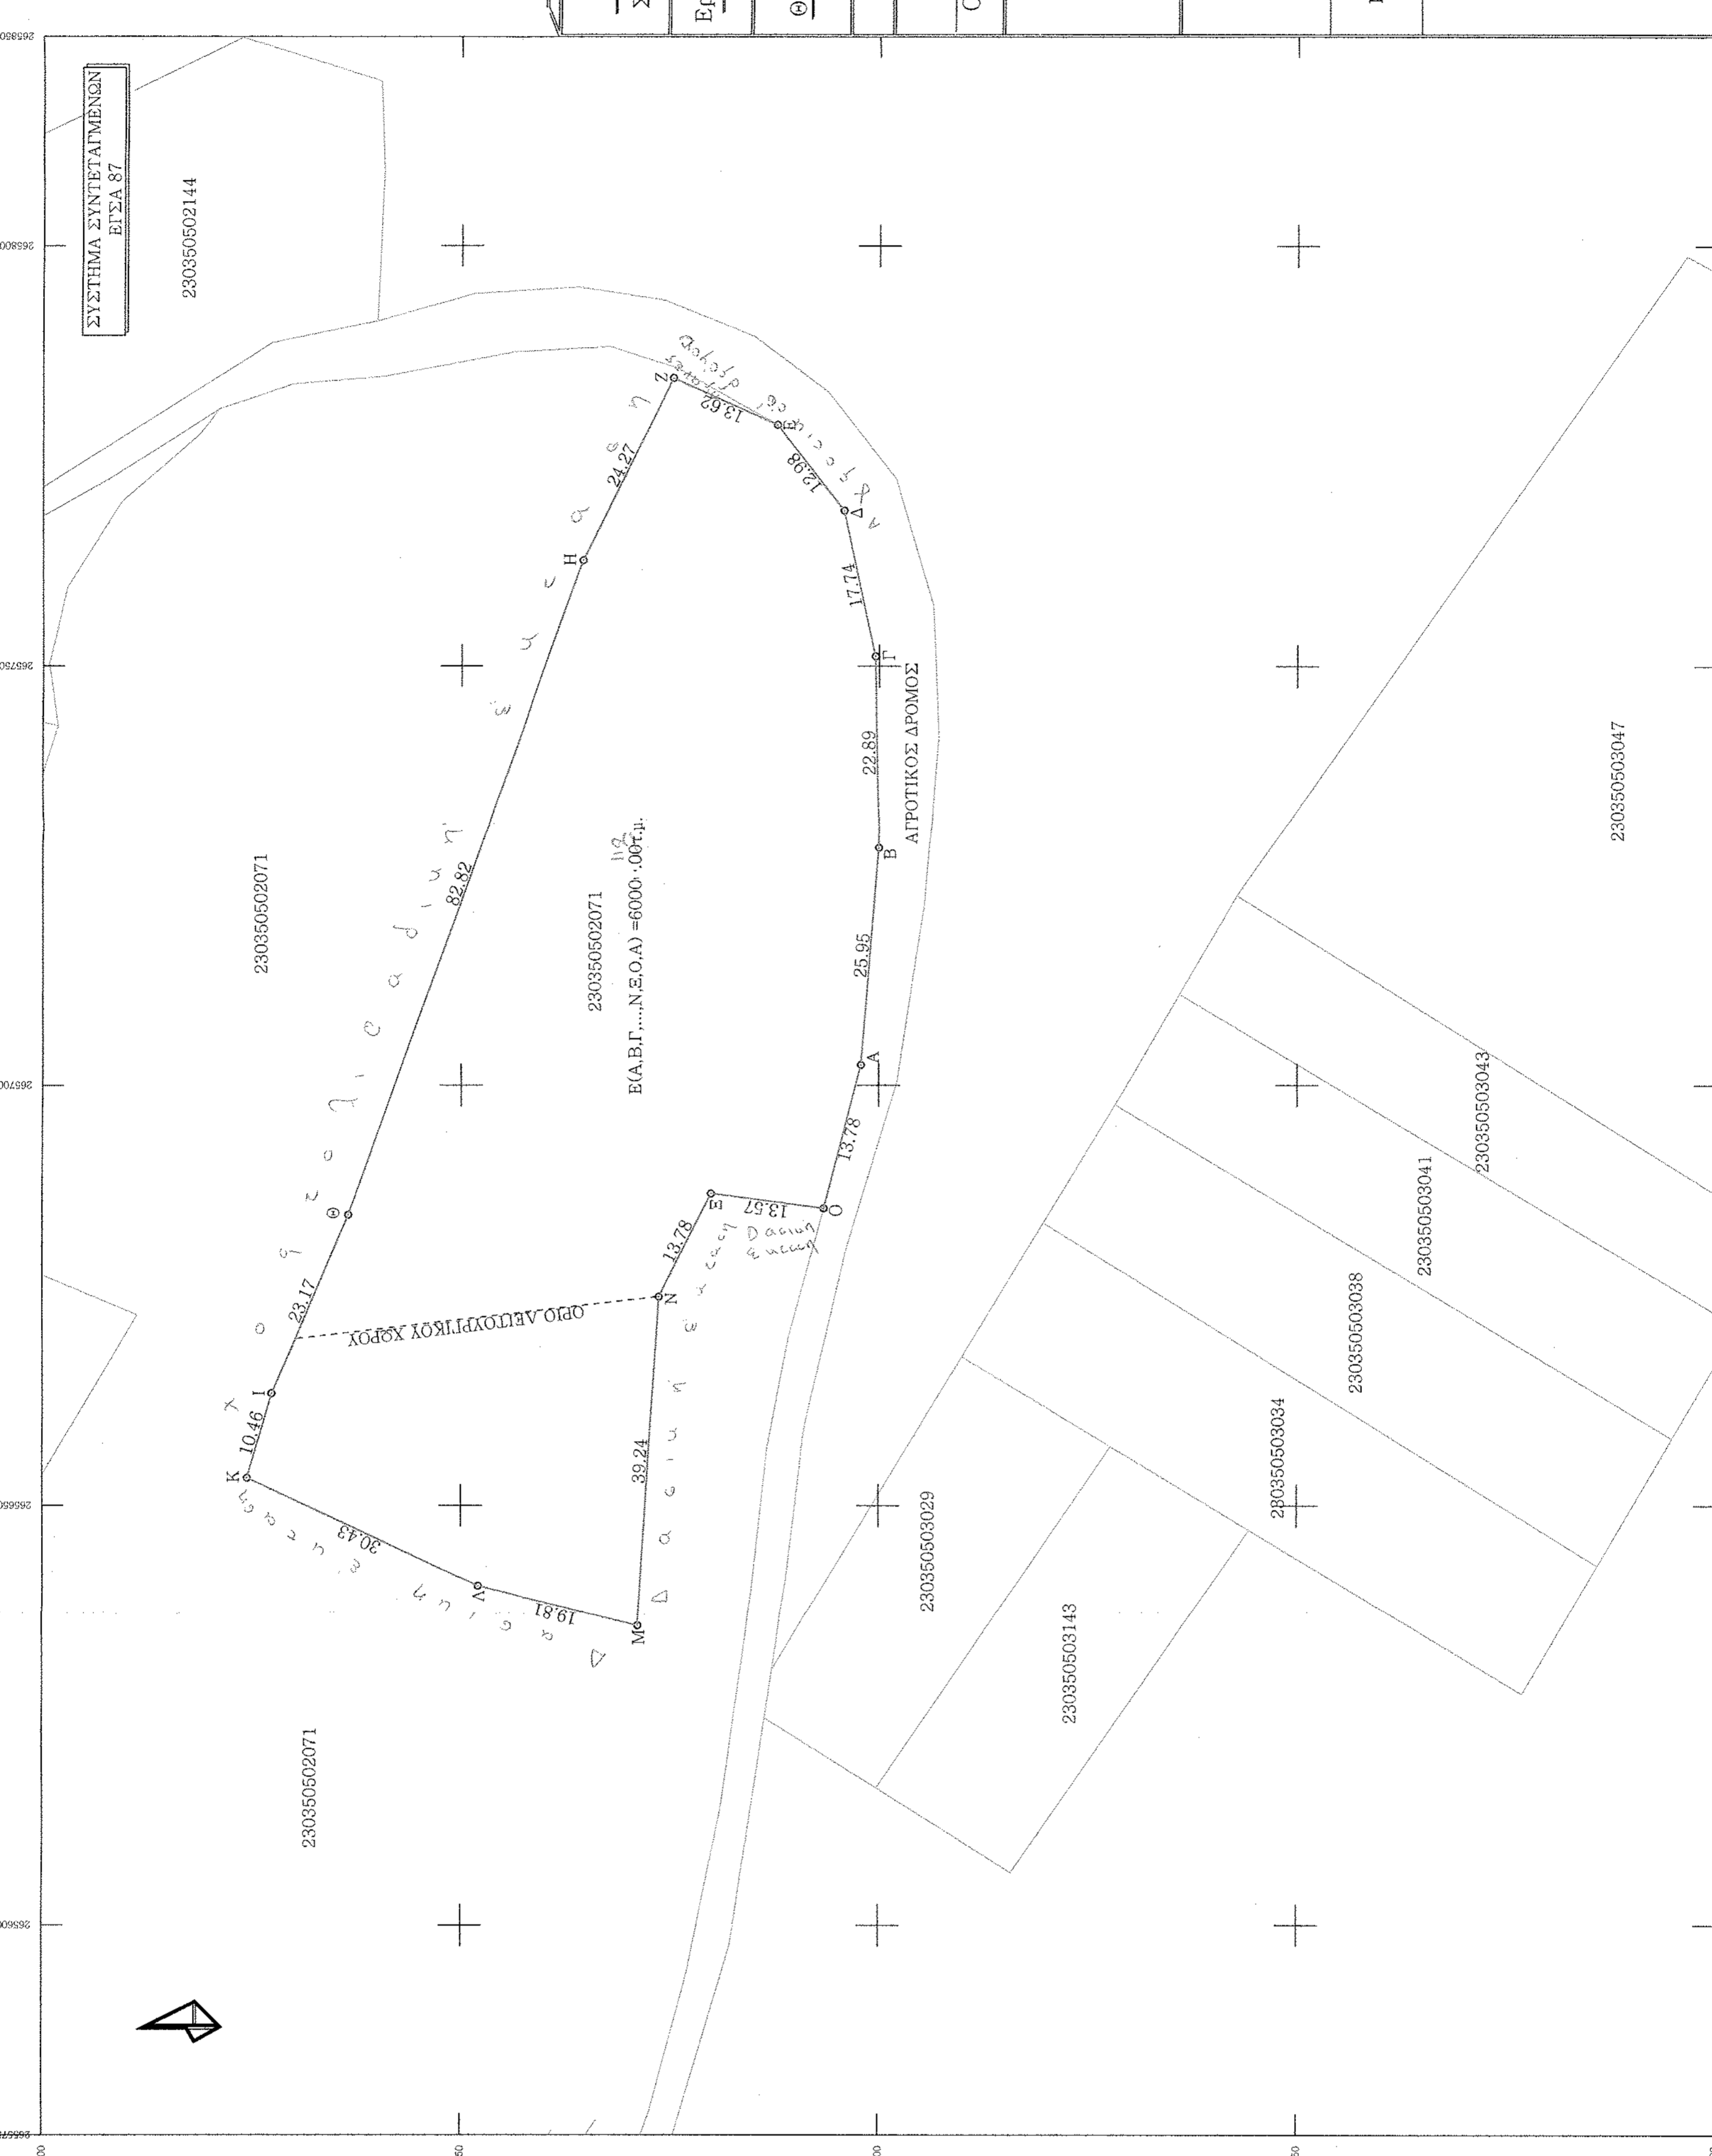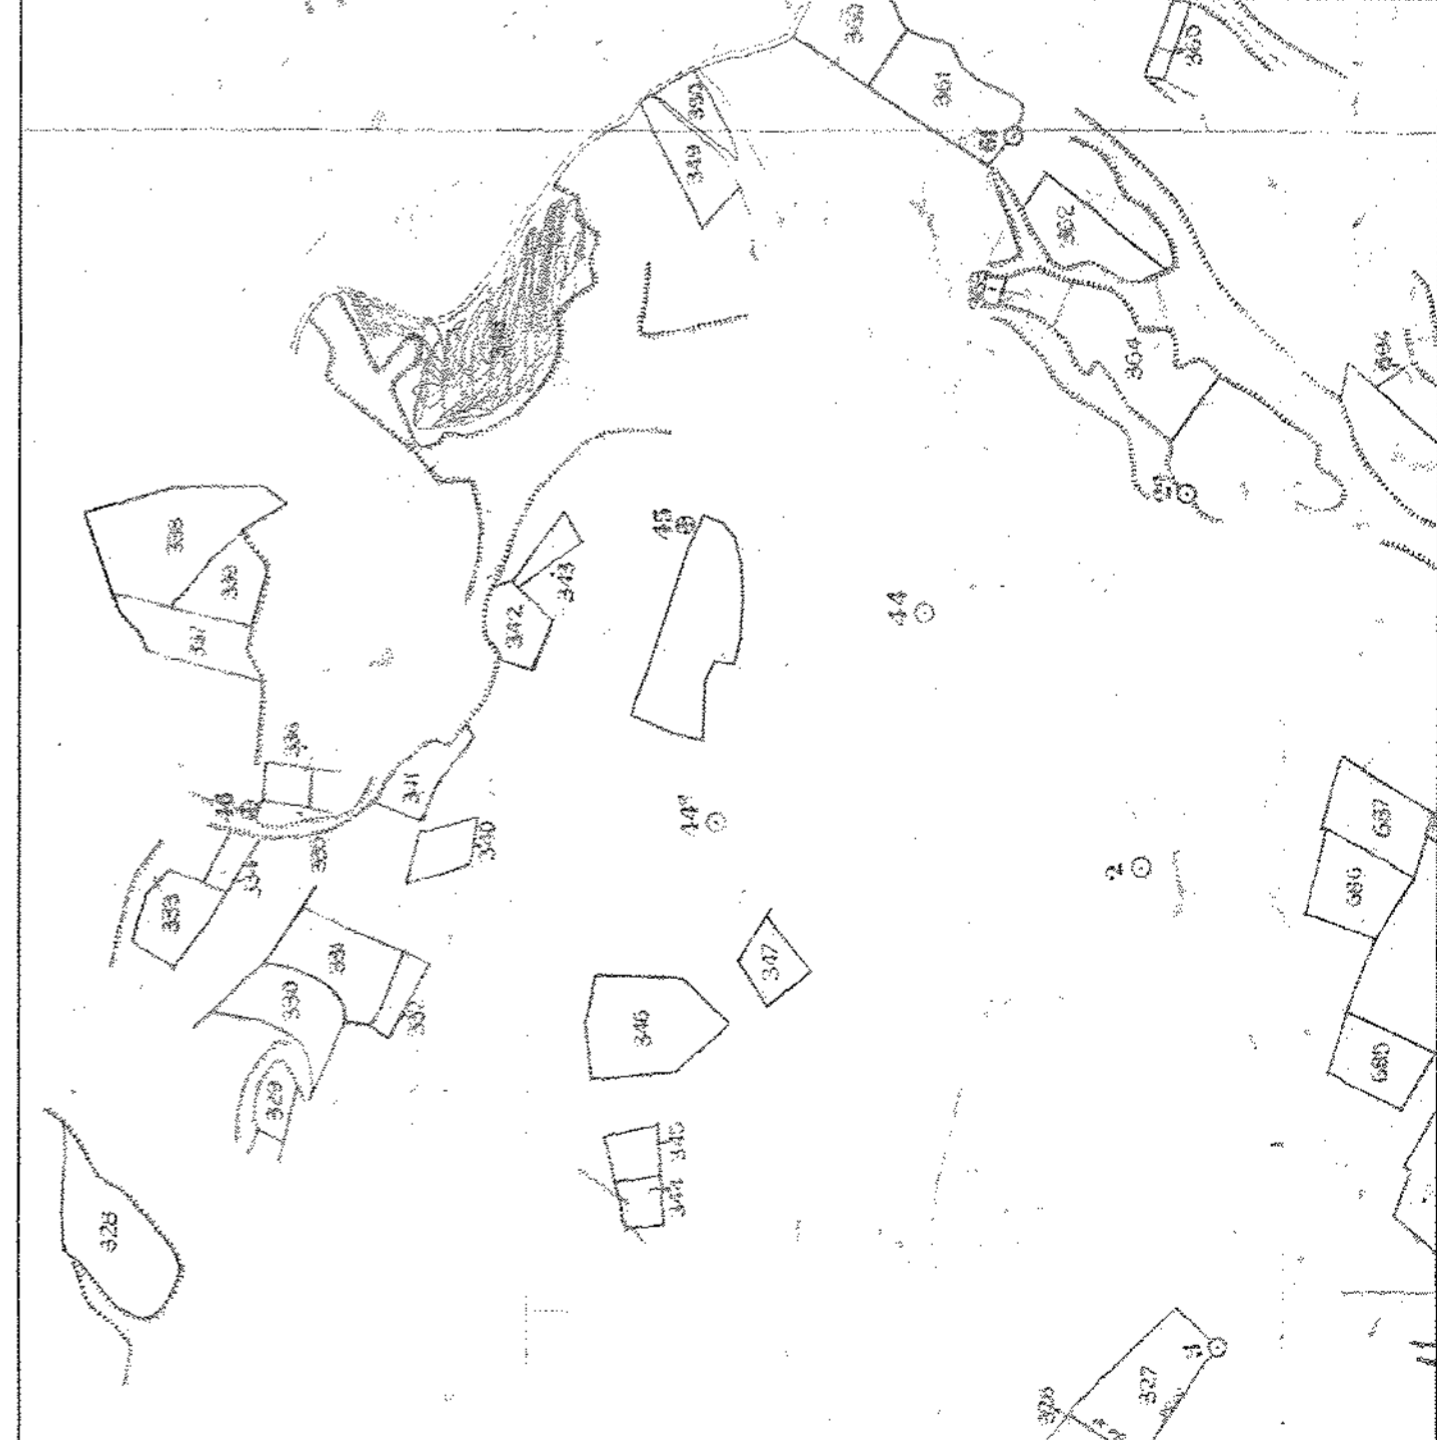

α/α	X (m)	Y (m)	S (m)
A	265702,36	4488302,11	25,95
B	265728,25	4488299,98	22,89
Γ	265761,13	4488300,43	17,74
Δ	265768,47	4488304,20	12,95
Ε	265778,69	4488312,20	13,92
Ζ	265784,26	4488324,63	9,52
Θ	265762,53	4488335,42	23,17
Ι	265684,58	4488363,42	10,16
Κ	265663,29	4488372,56	30,43
Λ	265653,27	4488375,54	19,81
Μ	265640,42	4488347,95	39,24
Ν	265635,65	4488328,73	13,78
Ξ	265674,82	4488326,26	13,78
Ο	265587,12	4488320,04	13,57
Α	265585,35	4488306,95	17,62
Α	265702,36	4488302,11	25,95

Τοπογραφικό Διευρημα Αγροτεμαχίου ΜΑΤΣΙΑ ΕΛΕΝΗ	Αγροκτήμα Λευκής - Δήμος Καστοριάς
Θέμα Σχεδίου	Ε(Α.Β.Γ...Ν.Ε.Ο.Α) = 6000,00τ.μ. ΤΜΗΜΑ ΤΟΥ ΥΠ' ΑΡΙΘΜ. 230350502071 ΚΑΕΚ
Εργοδότης	Παραχώρηση δασικής εκτάσης για δημιουργία κτηνοτροφικής εγκατάστασης δυναμικότητας 21-40 ισοδυνάμων
Θέση	ΕΛΛΗΝΙΚΗ ΔΗΜΟΚΡΑΤΙΑ ΥΠΟΥΡΓΕΙΟ ΓΕΩΡΓΙΑΣ ΚΑΙ ΑΓΡΟΤΙΚΗΣ ΑΝΑΠΤΥΞΗΣ ΓΕΝΙΚΗ ΔΙΕΥΘΥΝΣΗ ΓΕΩΓΡΑΦΙΚΩΝ ΕΡΕΥΝΩΝ ΚΑΙ ΑΝΤΙΣΤΡΩΦΗΣ ΑΥΤΕΣ-ΕΞΕΥΣΕΙΣ ΕΡΕΥΡΑΣ ΚΑΙ ΑΝΤΙΣΤΡΩΦΗΣ ΔΙΕΥΘΥΝΣΗ ΓΕΩΓΡΑΦΙΚΩΝ ΕΡΕΥΝΩΝ ΚΑΙ ΑΝΤΙΣΤΡΩΦΗΣ ΓΕΩΓΡΑΦΙΚΟ ΚΑΙ ΔΙΑΓΡΑΦΙΚΟ ΕΡΓΑΣΤΗΡΙΟ Αθήνα, τον ετήσιον μην ασταγία 2014, στις 22-11-2014 Ο Γενικός Γραμματέας Γεωργίου Χρηστού ΑΛΕΞΑΝΔΡΟΥ
Εμβαδόν Οικοπέδου	Κλίμακα: 1:500 Χρόνος Μελέτης Οκτώβριος 2014
Έργο	- Θεωρητικές - ΤΖΑΝΟΥΣΣΑ - ΚΑΡΑΓΙΑΝΝΗΣ & ΣΙΑ Ο.Ι. ΜΕΛΕΤΕΣ ΚΑΤΑΣΤΡΟΦΩΝ Α.Π.Ε.Ε. 455749 ΧΡΗΣΤΟΠΟΥΛΟΥ Σ - ΚΑΤΣΟΥΡΑ ΕΣΤΙΟΝ ΠΛΑ. 24.670.24.400. Α.Φ.Μ. 800360196 - ΔΟΥ: ΚΑΣΤΟΡΙΑΣ