
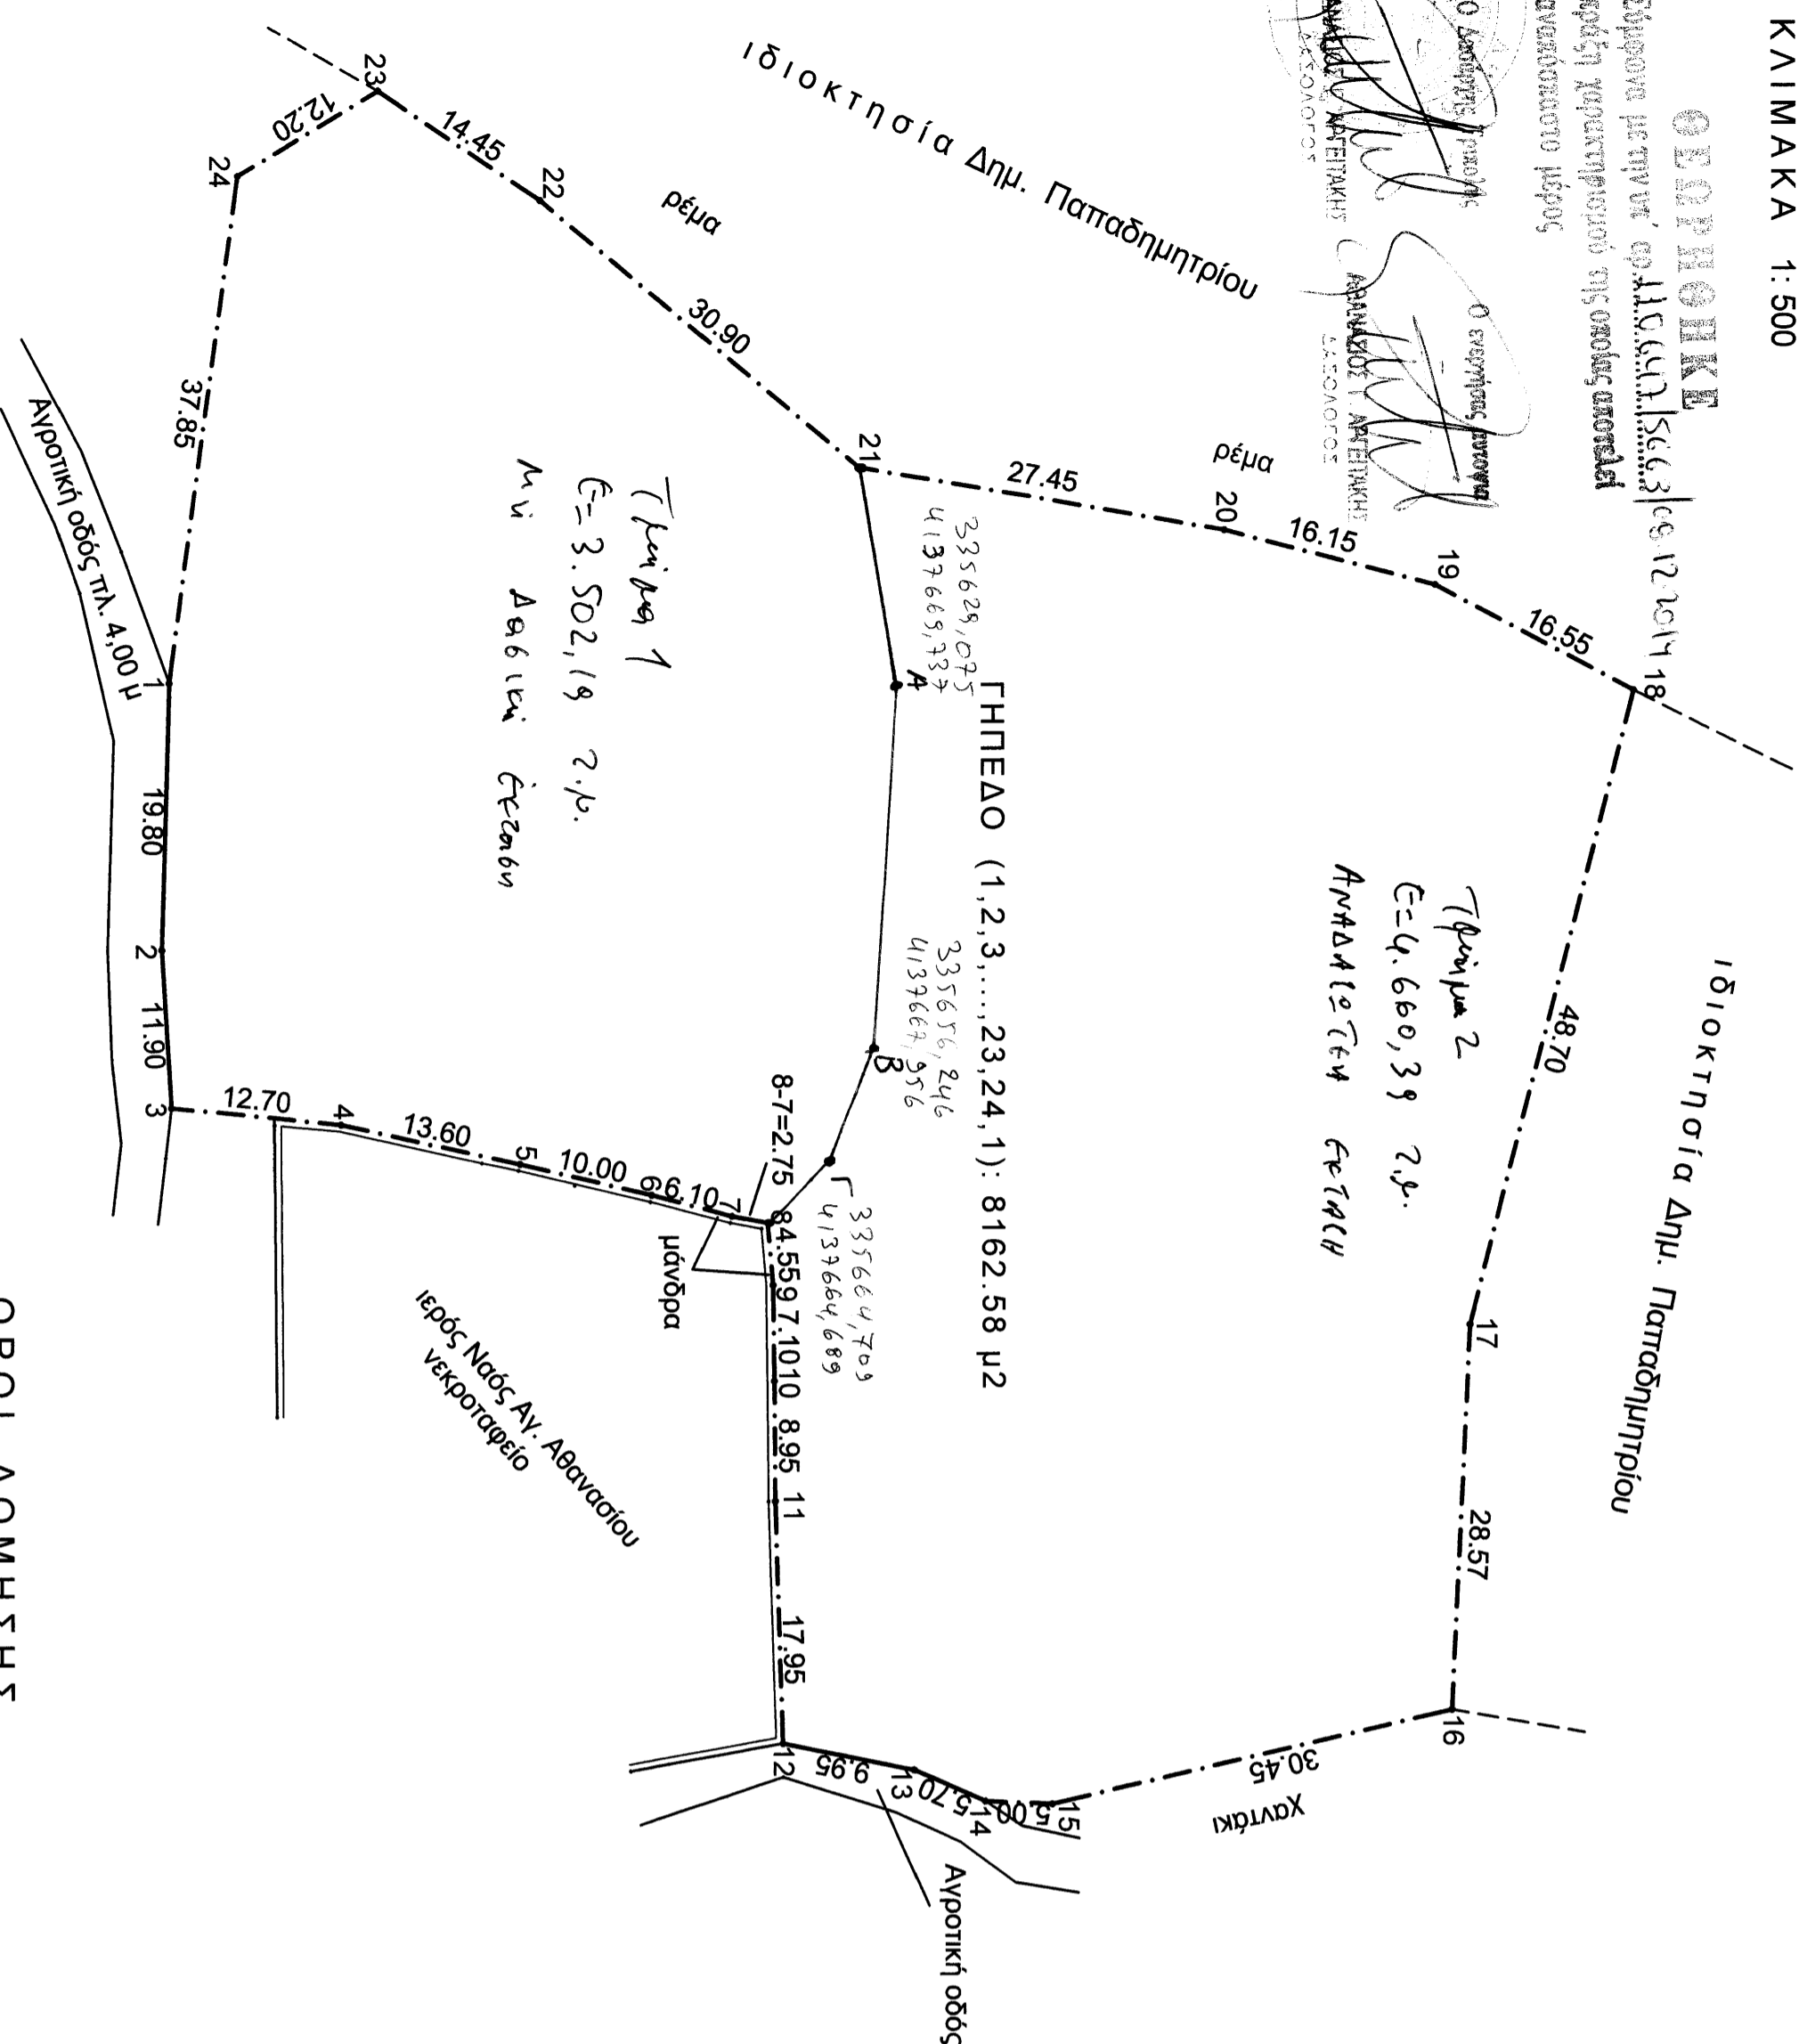


ΤΟΠΟΓΡΑΦΙΚΟ ΔΙΑΓΡΑΜΜΑ ΓΗΠΕΔΟΥ  
 ΑΘΑΝΑΣΙΟΥ ΧΡ. ΚΟΝΔΥΛΗ  
 ΘΕΣΗ <<ΑΓ. ΑΘΑΝΑΣΙΟΣ >>  
 ΕΚΤΟΣ ΟΙΚΙΣΜΟΥ ΒΡΥΣΟΥΛΕΣ  
 ΔΗΜΟΣ ΜΕΓΑΛΟΠΟΛΗΣ  
 ΚΑΙΜΑΚΑ 1:500


**ΕΡΡΗΟΙΚΗ**  
 Σχέδιο με την υπ' αριθ. 660/39/2014 υπεύθυνη πράξη χωροταξικού της οριζικής απορρέουσα αναπόσπαστο μέρος

Ο Διοικητής Πρωτοδικών  
 ΑΡΧΑΝΑΚΗΣ ΑΓΓΕΛΟΣ  
 Ο Γραμματέας Πρωτοδικών  
 ΑΡΧΑΝΑΚΗΣ ΑΓΓΕΛΟΣ

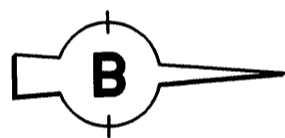

- ΣΥΝΤΕΤΑΓΜΕΝΕΣ ΚΟΡΥΦΩΝ ΕΓΣΑ 87**
- 1: X=335629.0940 Y=4137615.8295
  - 2: X=335648.8913 Y=4137615.2147
  - 3: X=335660.7871 Y=4137615.8772
  - 4: X=335662.0445 Y=4137628.5078
  - 5: X=335665.0074 Y=4137641.7807
  - 6: X=335667.3193 Y=4137651.5638
  - 7: X=335668.9272 Y=4137657.4575
  - 8: X=335669.3950 Y=4137660.1233
  - 9: X=335673.9153 Y=4137660.4994
  - 10: X=335681.0392 Y=4137660.6195
  - 11: X=335689.9650 Y=4137660.6195
  - 12: X=335707.9097 Y=4137661.1628
  - 13: X=335709.8876 Y=4137670.8972
  - 14: X=335712.1851 Y=4137676.1353
  - 15: X=335712.4273 Y=4137681.1074
  - 16: X=335705.5537 Y=4137710.7639
  - 17: X=335677.0171 Y=4137712.1402
  - 18: X=335629.8875 Y=4137724.4085
  - 19: X=335622.1558 Y=4137709.7622
  - 20: X=335618.0799 Y=4137694.1390
  - 21: X=335613.3282 Y=4137667.0922
  - 22: X=335593.4206 Y=4137643.4608
  - 23: X=335585.3655 Y=4137631.4971
  - 24: X=335591.5899 Y=4137621.0218

**ΟΡΟΙ ΔΟΜΗΣΗΣ**  
 Δόμηση εκτός σχεδίου  
 Π.Δ. 24-5-85 Φ.Ε.Κ. 270Δ /31-5-85 και  
 Ν3212/2003 άρθ. 10 παρ. 1α  
 Αρτιότητα κατά κανόνα:  
 ελάχιστο πρόσωπο σε κοινόχρηστο δρόμο 25 μ  
 ελάχιστο εμβαδόν 4000 μ2  
 Αρτιότητα κατά παρέκκλιση:  
 Για γήπεδα υφιστάμενα από του 2003  
 ελάχιστο εμβαδόν 4000.00 μ2  
 Κάλυψη 10 %  
 Συντελεστής δόμησης 200 μ2 για κατοικία  
 λοιπά κατά Γ.Ο.Κ

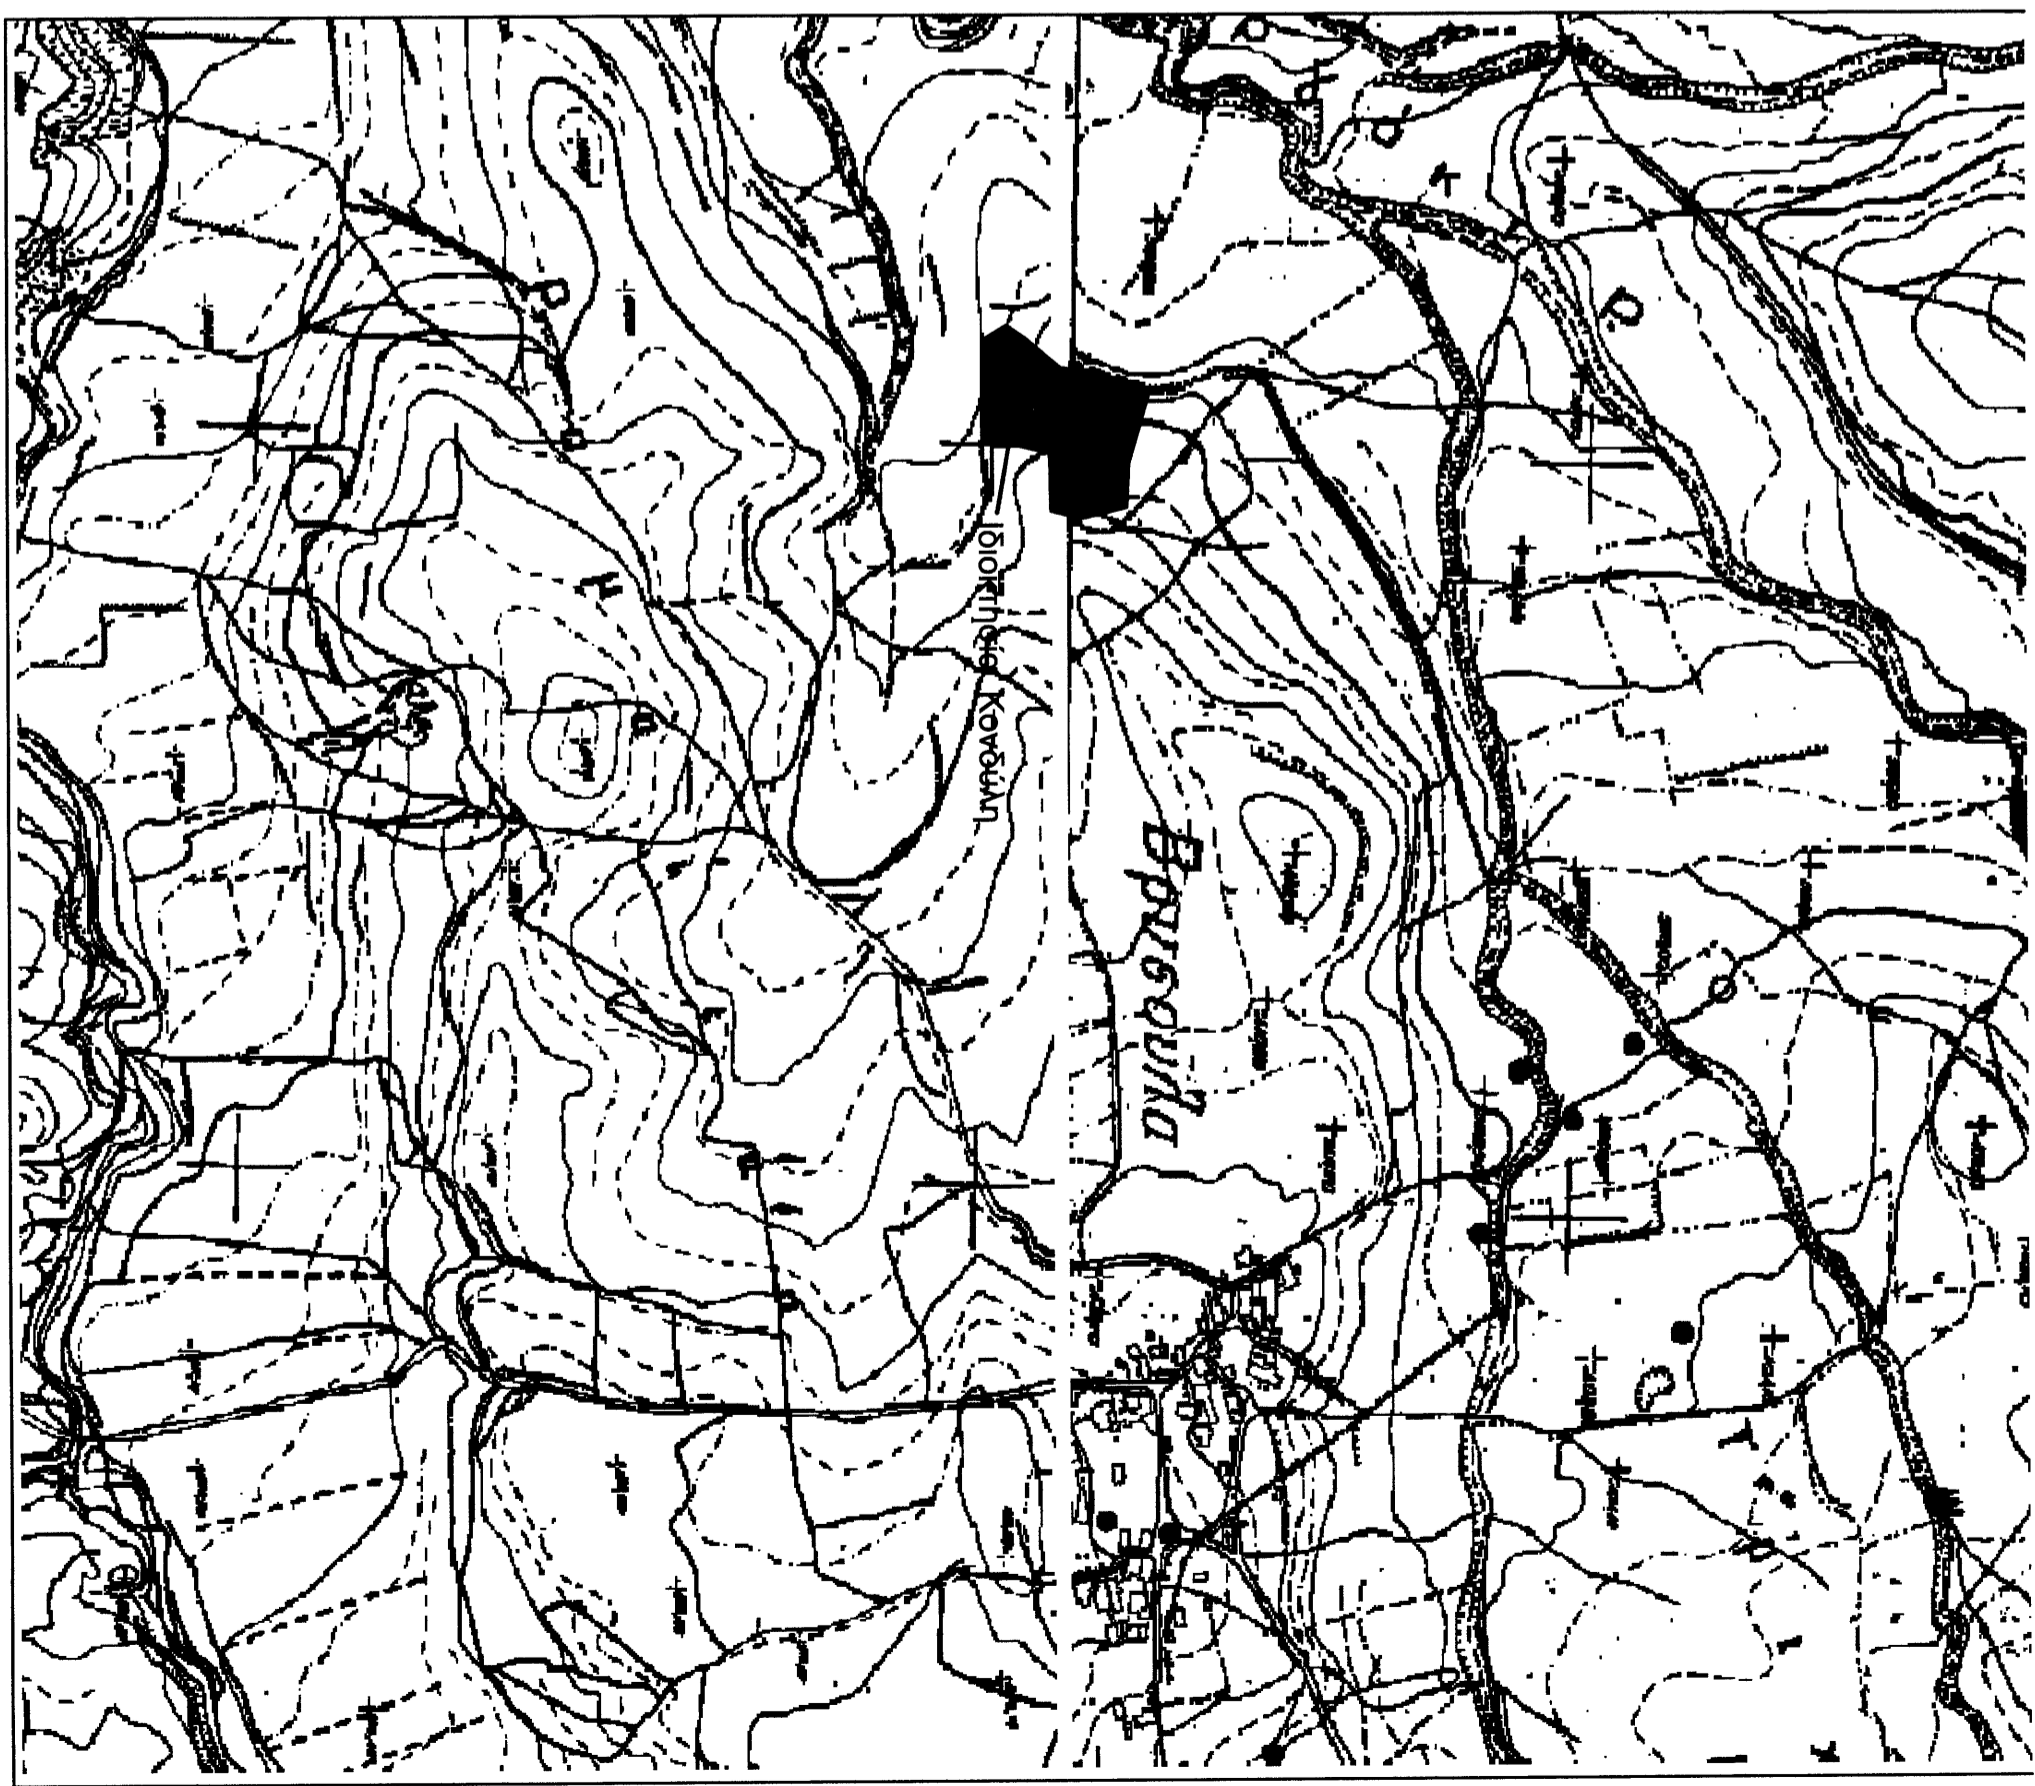

ΑΠΟΣΠΑΣΜΑ ΧΑΡΤΟΥ ΓΥΣ κλίμακα 1/5000 (φύλλα 7219-1, 7219-3)  
 ΓΗΠΕΔΟ (1,2,3,...,23,24,1): 8162.58 μ2  
 ΥΠΕΥΘΥΝΟΣ ΔΗΛΩΣΗ Ν651/77

Το υπο στοιχεία (1,2,...,24,1) γήπεδο εμβαδού 8162,58 μ2  
 τυγχάνει άρτιο και οικοδομήσιμο κατόπιν βεβαίωσης της  
 αρμόδιας δασικής υπηρεσίας.  
 Δε συνεχεται με άλλη έκταση του ίδιου ιδιοκτήτη.  
 Τα όρια υπεδείχθησαν από τον ιδιοκτήτη.  
 Δεν ευρίσκονται εντός σχεδίου ή επεκτασεως πρόδεως.  
 Ευρίσκεται εκτός οικισμού Βρυσοῦλες Δήμος Μεγαλόπολης.  
 Δεν ευρίσκονται σε αρχαιολογικό χώρο ή αινιαδό.  
 Εντός των αγροεμαχίων δεν διέρχεται γραμμή υψηλής τάσης ή οδός από 1923.  
 Ο Δήμος Μεγαλόπολης δεν έχει κυρηχθεί υπό κηλυματογράφηση.  
 Τα εμβαδά υπολογισθηκαν από τις συνετεταγμένες των κορυφών.  
 Δεν οφείλονται εισφορά σε γή και Χρήμα σύμφωνα με το Ν. 1337 / 83.

ΜΕΓΑΛΟΠΟΛΗ 24-09-2014  
 Ο ΠΟΛΙΤΙΚΟΣ ΜΗΧΑΝΙΚΟΣ