


ΟΝΟΜΑ ΣΗΜΕΙΟΥ	HATT X	Y	ΕΓΣΑ X	Y
1	-1707.301	-10205.565	368667.344	4501754.612
2	-1733.851	-10217.545	368640.593	4501743.099
3	-1728.571	-9999.315	368649.685	4501961.169
4	-1701.531	-9966.815	368677.285	4501993.187


Ανήκει στην αριθ. 11934/2014.
Πρόξη Χαρακτηρισμού του Δασόρχη Βέροιας



ΚΑΤΣΑΝΙΔΟΥ ΕΛΕΝΗ
ΔΑΣΟΛΟΓΟΣ

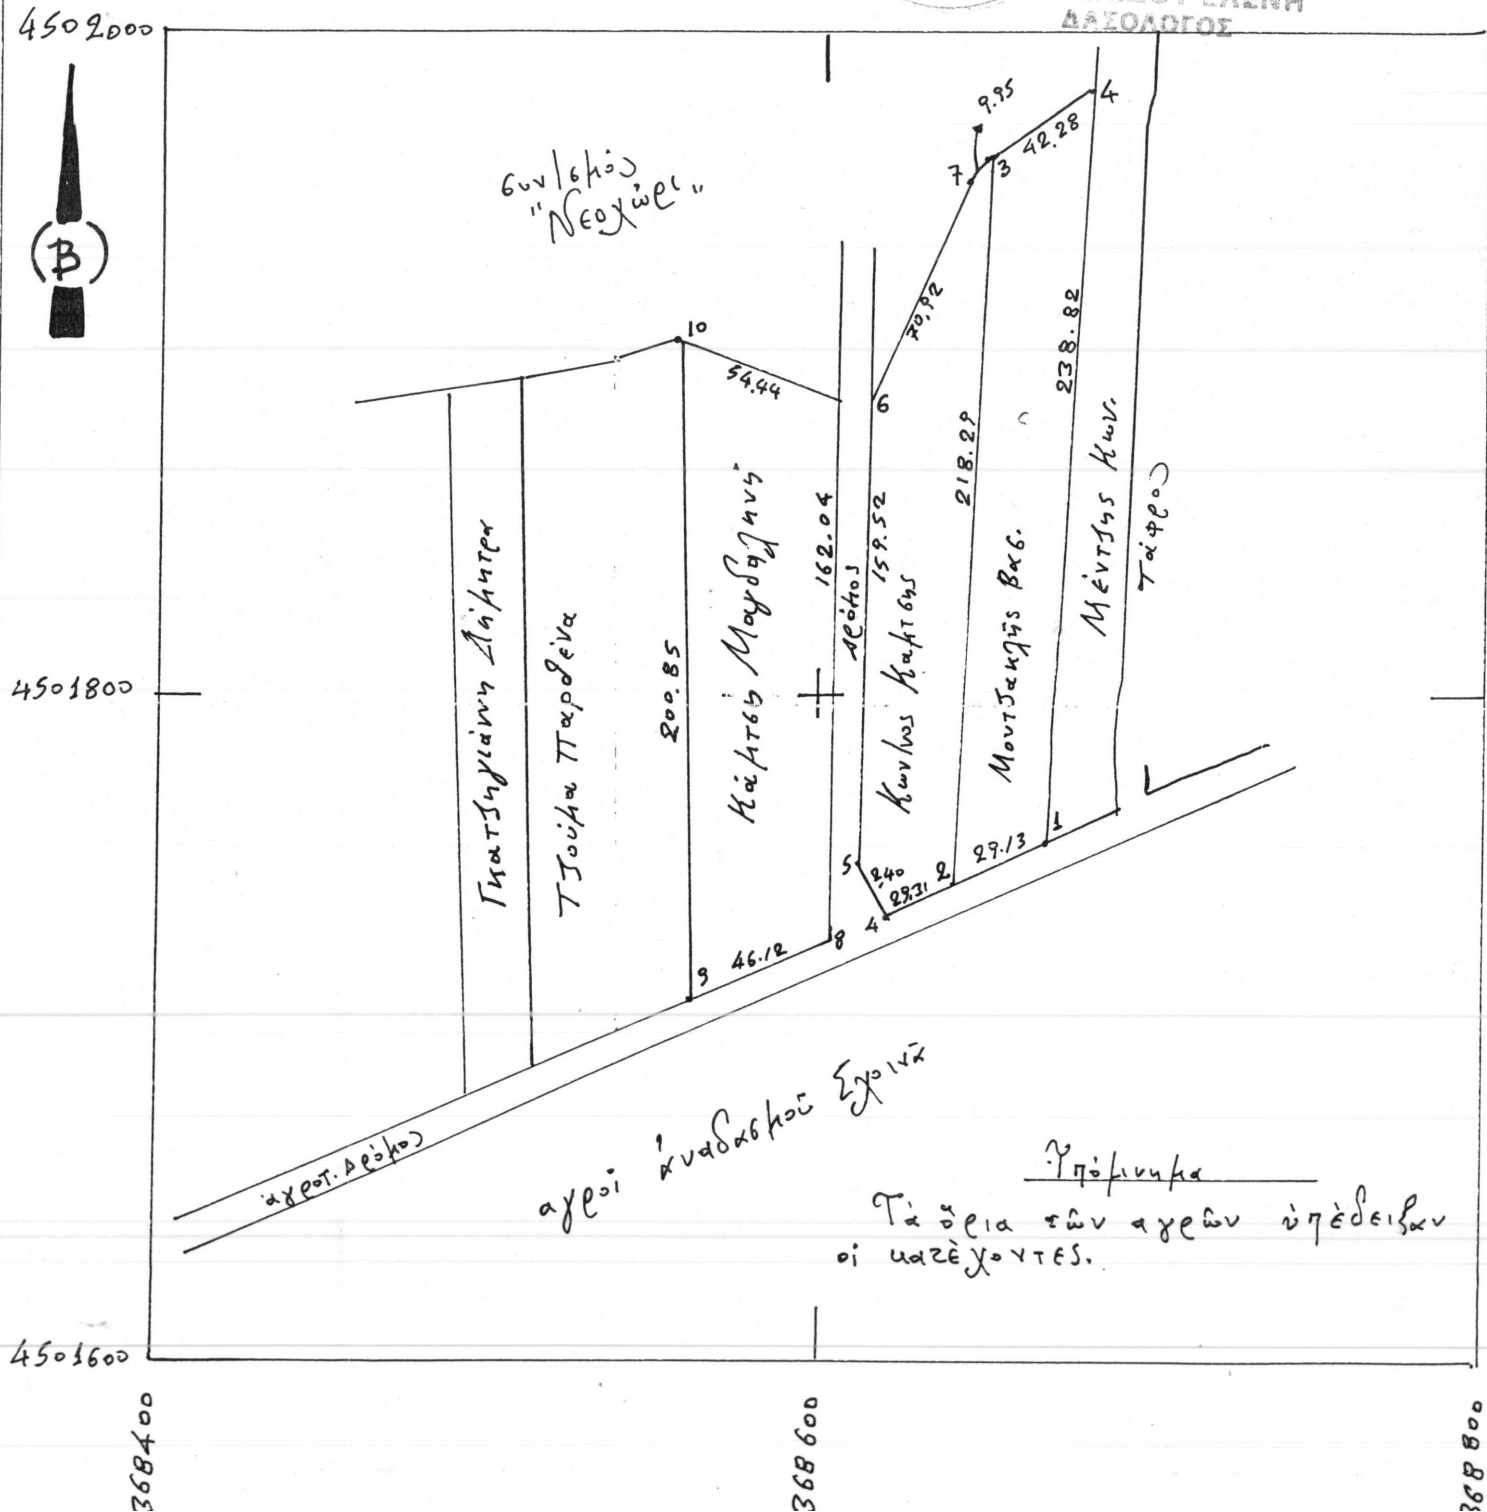

αγρίγραφο από τον χάρτη της Τοπ. Υπηρεσία, κλίμακα 1:5000

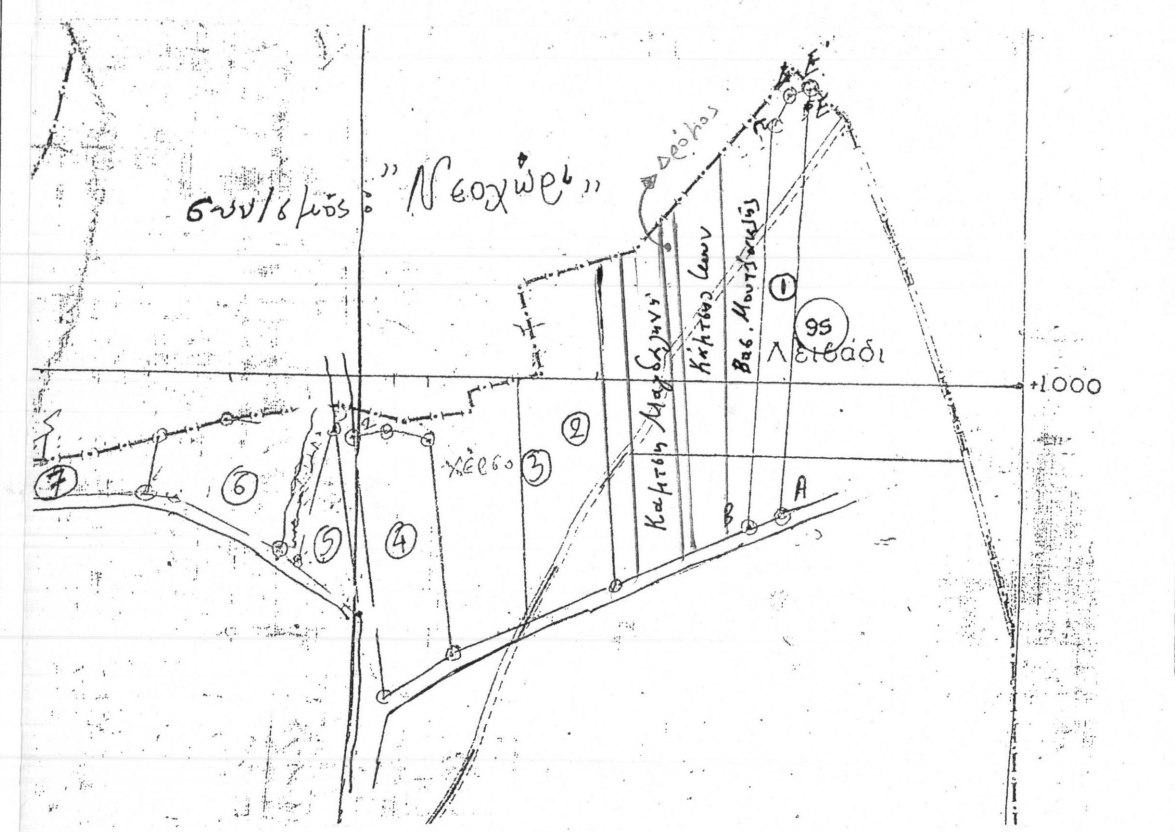

αχρόκτημα: "Σχολ. 10" Ν. Ηρακλίας

Όρισε Διαφογή: 1933
Δήμος: Ηγεζάνδρεας

Τοπογραφικό διάγραμμα αχρών:

- αχρός: 1.2.3.4.5: Ε= 6000 μ² Μουτζακλής Βαδ. του Ιορδάνη
- 11: 2.4.5.6.7.3.2: Ε= 5952 μ² Καίτης Κων/νου του Αδαν.
- 11: 8.9.10.11.8: Ε= 8.414 μ² Καίτη Μαυδαγηνή του Σταύρου.

κλίμακα: 1:2000

ο τοπογράφος 10. 2. 2014 ο Μηχανικός

ΚΜ. ΑΝ. ΕΥΑΓΓΕΛΟΠΟΥΛΟΥ
ΒΤΥΧ. ΤΟΠΟΓΡΑΦΟΣ
ΚΜ ΒΕΤΣΟΠΟΥΛΟΥ ΒΕ ΤΗΛ. 23.847
Α ΑΛΕΞΑΝΔΡΕΙΑ

ΣΟΦΙΑ Ι. ΖΩΓΡΑΦΟΥ
ΤΟΠΟΓΡΑΦΟΣ ΜΗΧΑΝΙΚΟΣ Τ.Ε.
Α.Μ.Υ.Ε.Τ.Ε.Μ. 34621
ΜΕΛΗΚΗ ΗΜΑΘΙΑΣ ΤΗΛ. 23310 81609
Α.Φ.Μ. 123090639 Δ.Ο.Υ. ΒΕΡΟΙΑΣ