

ΕΡΓΟΛΗΠΤΗΣ

ΜΗΤΣΙΓΙΩΡΓΗΣ ΔΗΜΗΤΡΙΟΣ

ΕΡΓΟ

ΑΠΟΤΥΠΩΣΗ ΤΜΗΜΑΤΟΣ ΧΕΡΣΟΛΕΙΒΑΔΟΥ υπ' αριθμ. 670

ΤΟΠΟΦΩΣΙΑ

ΑΓΡΟΚΤΗΜΑ ΣΚΟΠΙΑΣ, ΑΡ. ΧΕΡΣ/ΔΟΥ. 670

ΜΕΛΕΤΗΤΗΣ

ΚΑΣΜΕΡΙΔΗΣ ΑΝΑΣΤΑΣΙΟΣ
ΤΟΠΟΓΡΑΦΟΣ

ΘΕΜΑ ΣΧΕΔΙΟΥ

ΤΟΠΟΓΡΑΦΙΚΟ
ΔΙΑΓΡΑΜΜΑ

ΑΡΙΘΜΟΣ ΣΧΕΔΙΟΥ

1

ΚΑΙΜΑΚΗΣ


1:500

ΜΝΟΝΟΣ ΜΕΛΕΤΗΣ

ΦΕΒΡ 2014

ΥΠΟΓΡΑΦΗ ΣΦΡΑΓΙΔΑ

ΥΠΟΓΡΑΦΗ ΜΕ ΤΟ ΑΠ. 82/88-11-2014
"ΤΟΠΟΓΡΑΦΙΚΕΣ ΕΡΕΥΝΕΣ"
ΚΑΣΜΕΡΙΔΗΣ ΙΩΑΝΝΗΣ ΑΝΑΣΤΑΣΙΟΣ
ΤΟΠΟΓΡΑΦΟΣ
ΑΔΑΦΑΝΑ 1-ΣΕΡΡΕΣ ΤΗΛ 5310 6380
ΑΦΜ 12012759 Χ ΛΟΥ ΣΕΡΡΕΝ

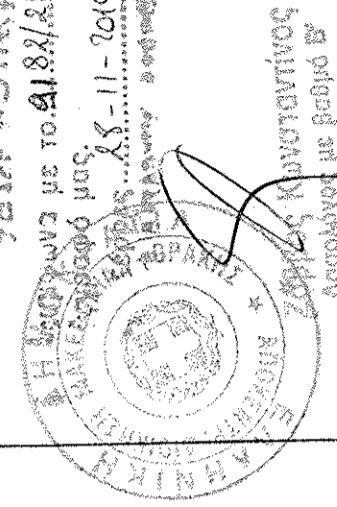

ΑΓΡΟΚΤΗΜΑ ΣΚΟΠΙΑΣ
ΑΝΑΔΑΣΜΟΣ 1983

ΕΜΒΛΑΔΟ ΤΜΗΜΑΤΟΣ ΧΕΡΣΟΛΕΙΒΑΔΟΥ ΑΡ.670

ΠΛΑΤΥΡΕΣ	Χ	Υ
A	+491090.818	+4547935.270
B	+491161.112	+4547976.888
Γ	+491222.503	+4547912.071
Δ	+491174.755	+4547872.622
E	+491148.554	+4547843.959
Z	+491120.976	+4547847.907
H	+491109.747	+4547861.195
Θ	+491106.912	+4547889.807
Α	+491090.818	+4547935.270


E= 10000.00μ2

ΕΜΒΛΑΔΟ ΤΜΗΜΑΤΟΣ ΧΕΡΣΟΛΕΙΒΑΔΟΥ ΑΡ.670

ΠΛΑΤΥΡΕΣ	Χ	Υ
A	+2312.571	+3838.074
B	+2382.865	+3870.692
Γ	+2444.256	+3814.875
Δ	+2396.508	+3775.427
E	+2370.307	+3746.763
Z	+2342.729	+3750.711
H	+2331.500	+3763.999
Θ	+2328.665	+3792.612
Α	+2312.571	+3838.074

E= 10000.00μ2

ΔΙΟΡΘΩΣΗ ΧΑΡΤΗΣ Κλίμακα 1:5000

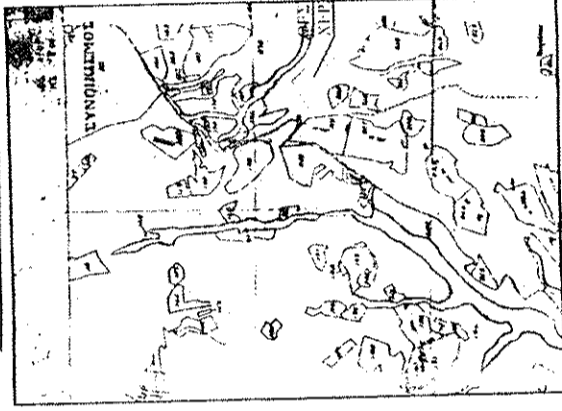


ΔΙΟΡΘΩΣΗ ΑΓΡΟΤΙΚΟΛΟΓΙΟΥ



ΔΗΛΩΣΗ ΥΠΟΧΡΗΣΗΣ ΟΡΙΩΝ

Ο περιγραφήσιμος κ. Μεταγραφέας, Μητρίος, διόριστος, πρόεδρος Χερσολειβάδου επί φακέλου στο
Αρμόδιο Γραφείο Διορισμού με στοιχεία (ΑΡ.Γ.Ε.Δ.) αριθμ. επί τα όρια του υποκειμένου
ε πίνακα είναι εντός ενστάσεων με την παρακάτω μορφή.

Ο Μητρίος διόριστής

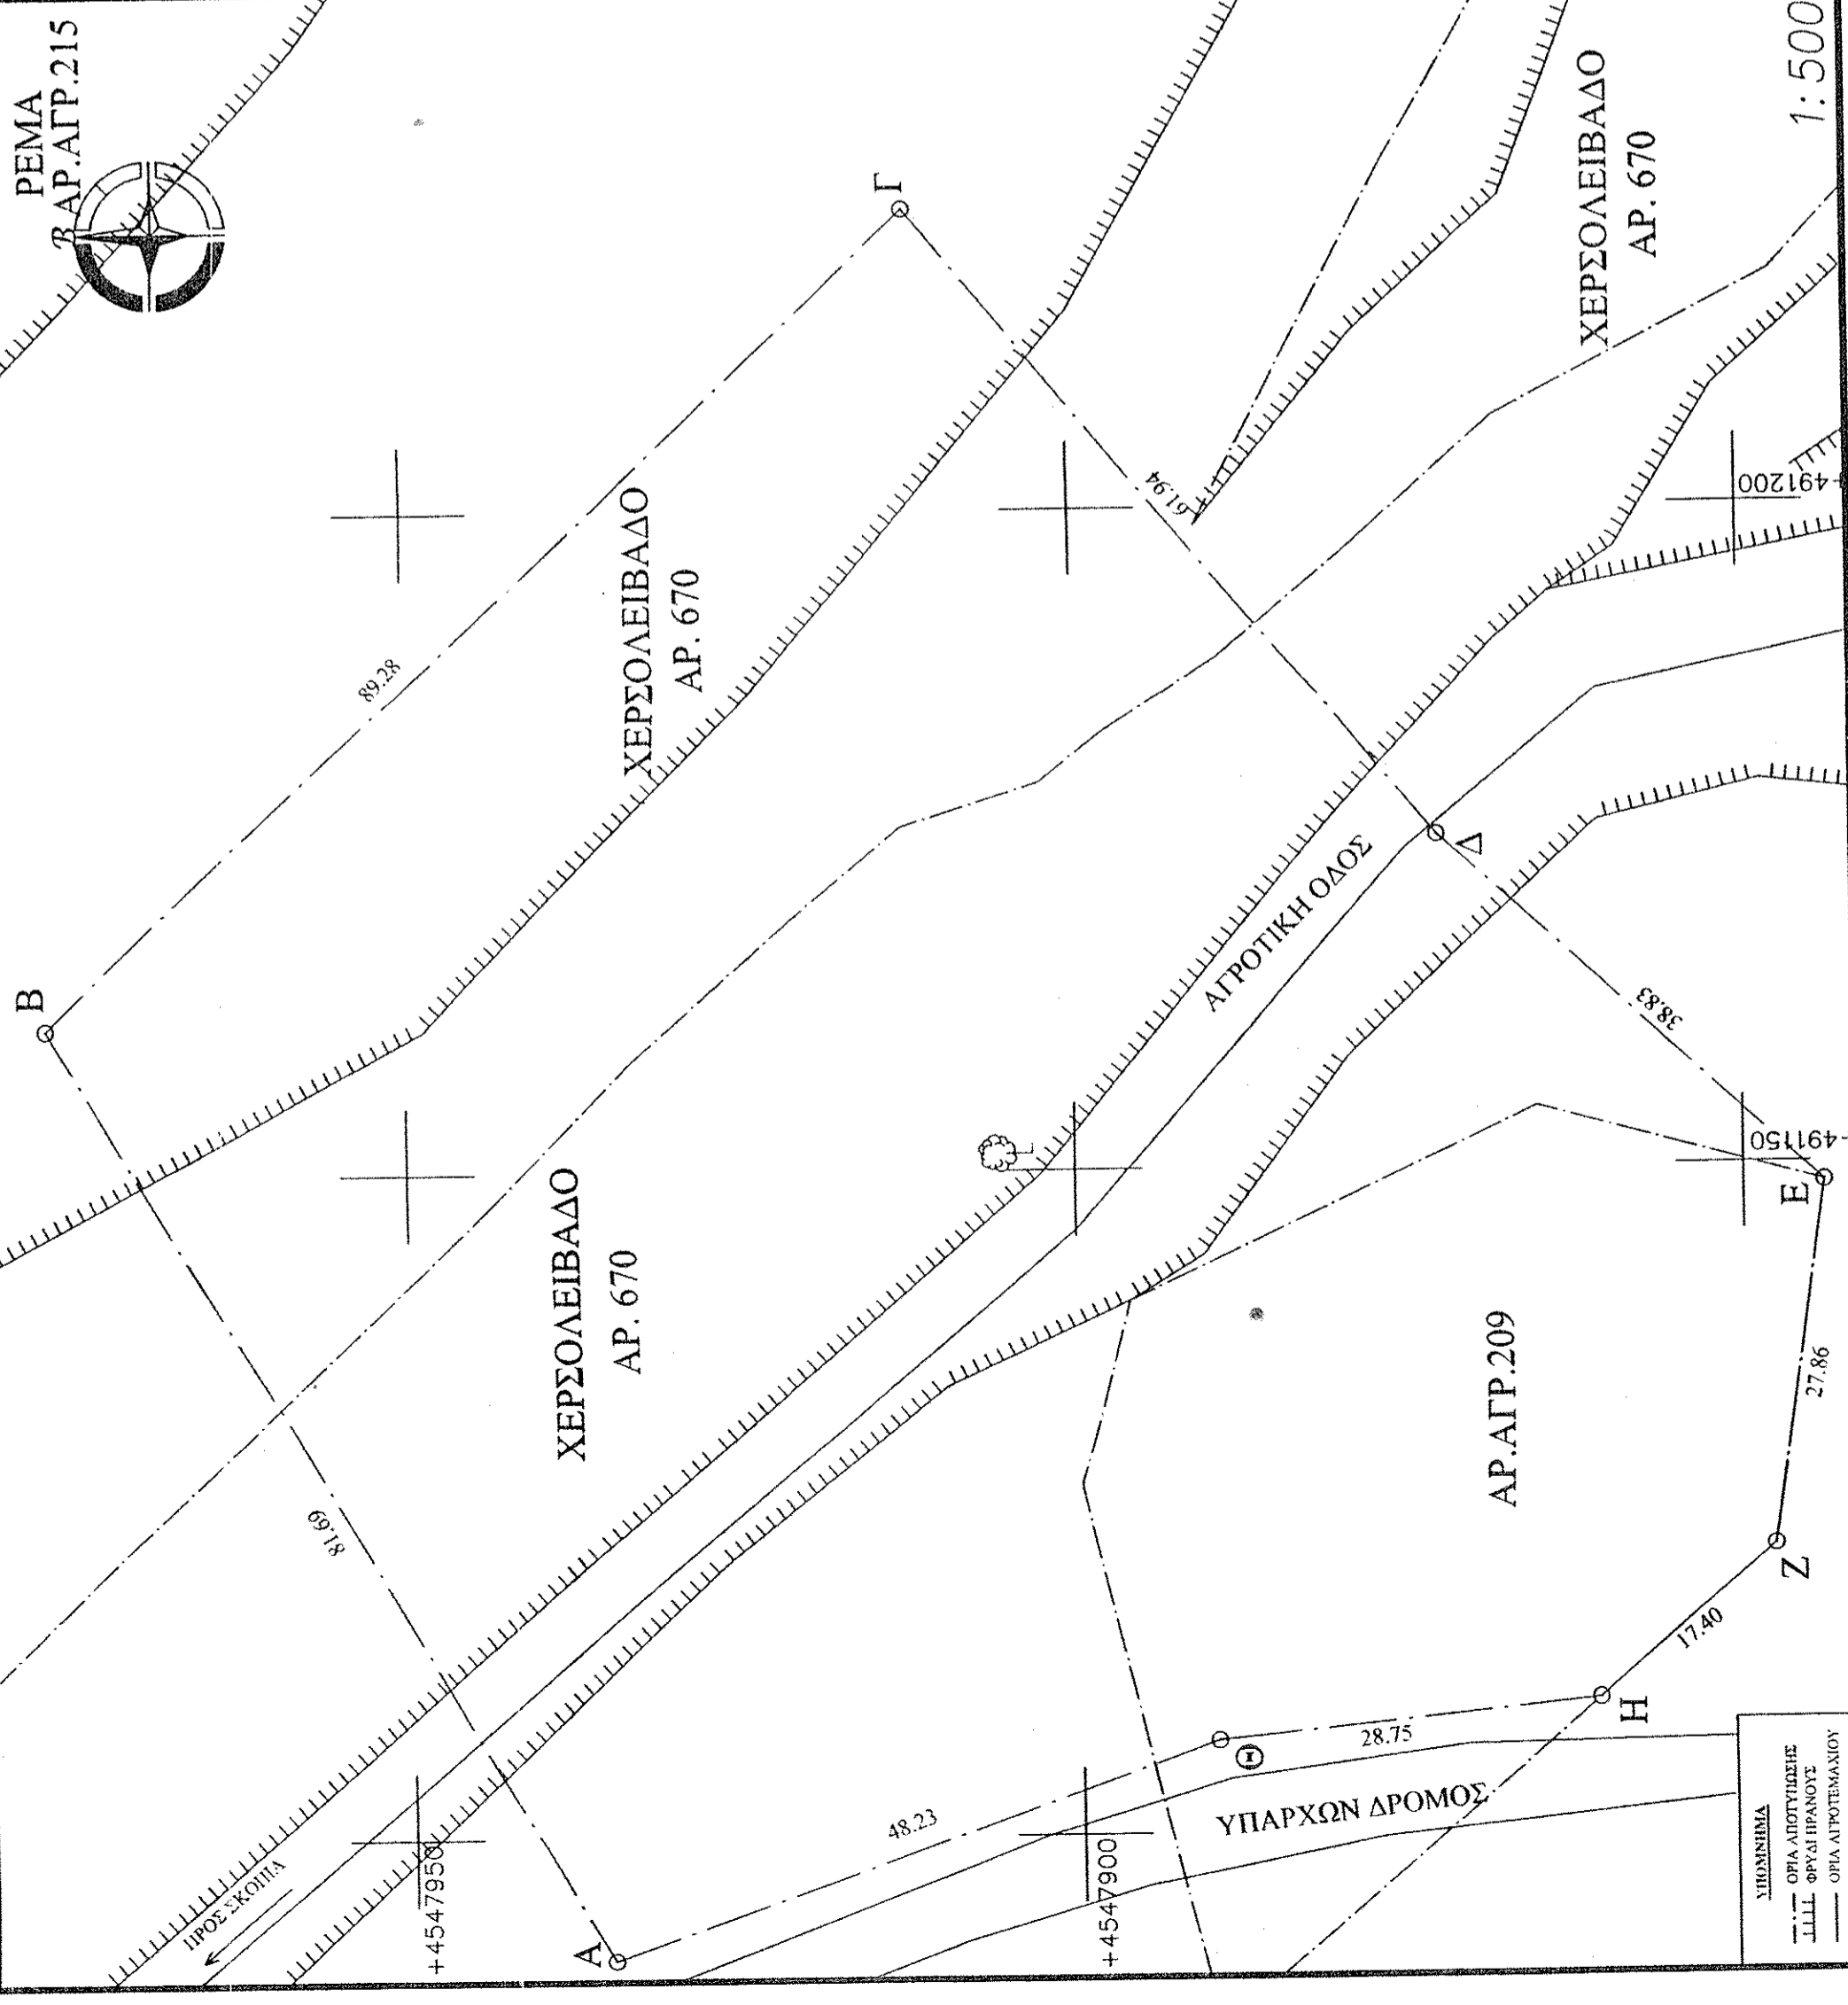

ΥΠΟΜΕΤΡΗΜΑ
 --- ΟΡΙΑ ΑΠΟΤΥΠΩΣΗΣ
 - - - - - ΟΡΙΑ ΠΡΟΤΕΜΑΧΙΟΥ