


6477/A

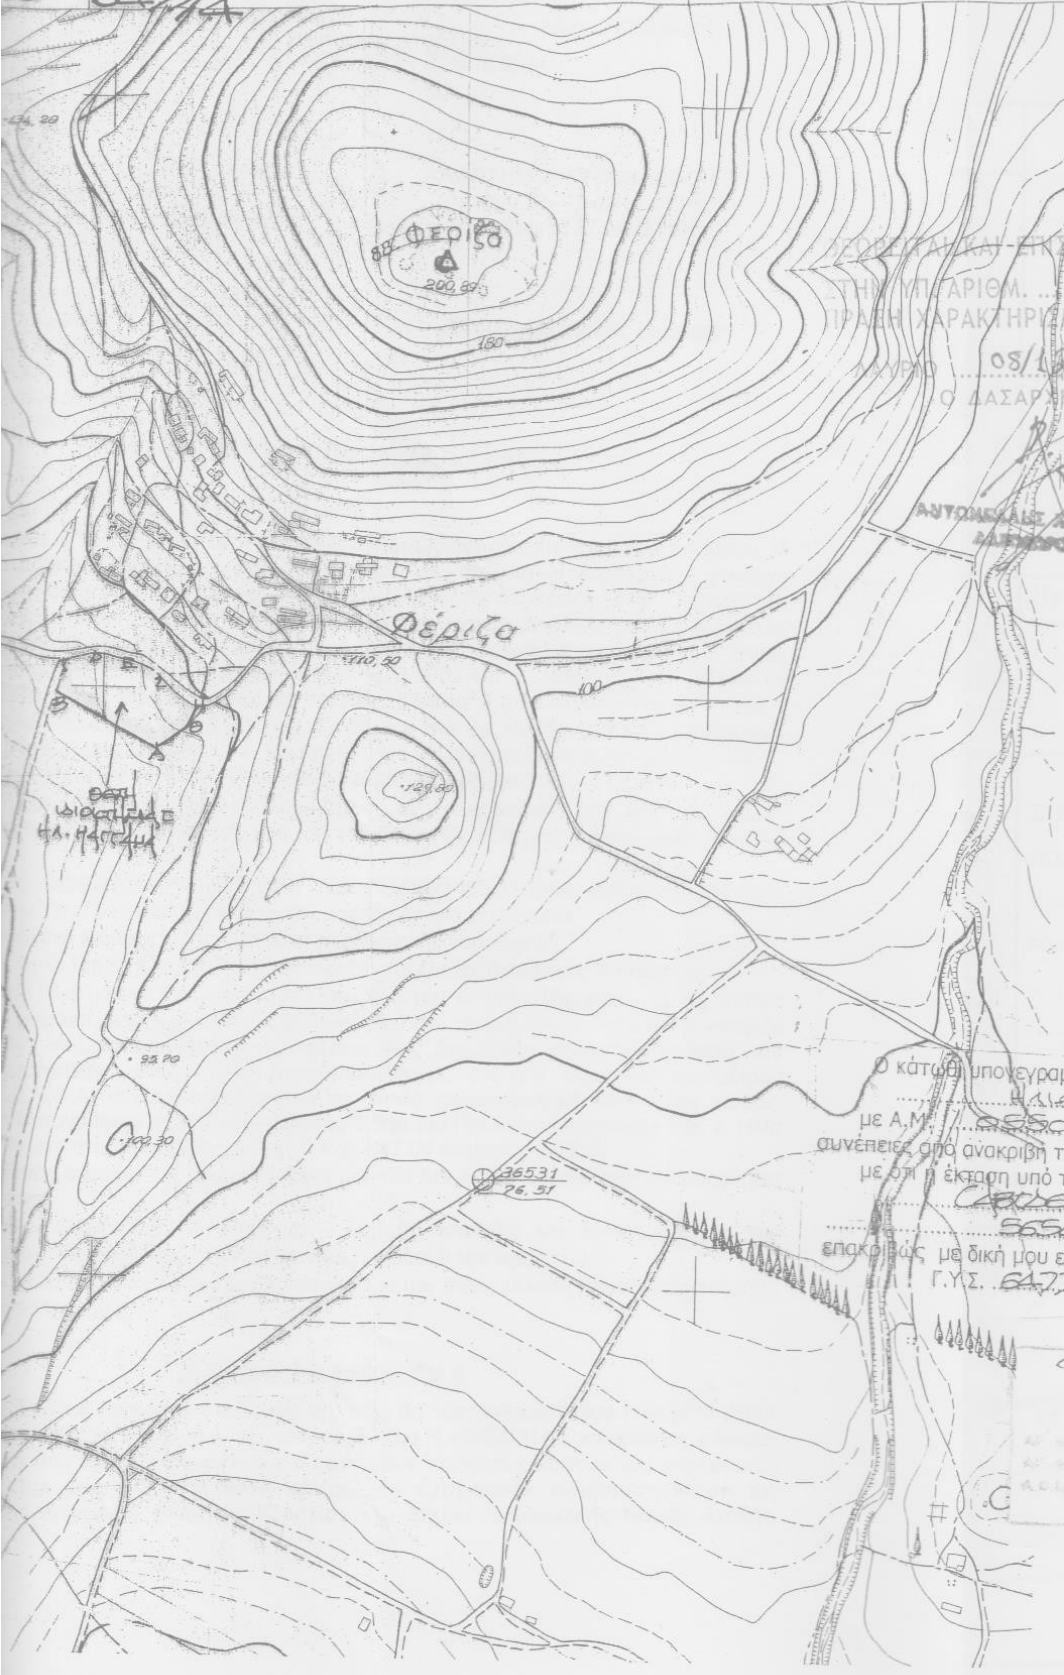

ΠΡΟΣΕΛΕΓΜΕΝΗ ΕΚΤΥΝΑΠΤΕΤΑΙ
 ΣΤΗΝ ΥΠΟΛΟΓΙΣΜ. ... 47391/2716/68-1
 ΠΡΑΞΗ ΧΑΡΑΚΤΗΡΙΣΜΟΥ
 ΤΑΥΡΩΣ 08/10/2014
 Ο ΔΑΣΑΡΧΗΣ

Ο κάτωθι υπογεγραμμένος Μιχάλης Ι. Καραγιώργης
 με Α.Μ. 9850 έχοντας υπόψη
 συνέχεις από ανάκριση τοποθέτηση της έκτασης
 με ότι η έκταση υπό τα στοιχεία
 36531 26,51 εμβα
 5650 μ.² είναι τοπο
 επακριβώς με δική μου ευθύνη στην παραπάνω
 Γ.Υ.Σ. 6477/A κλ. 1:5.000

ΜΑ
 ΤΕΧΝΟΛΟΓΙΑ
 ΑΡΧΙΤΕΚΤΟΝΙΚΗ
 ΑΡΧΙΤΕΚΤΟΝΙΚΗ
 ΑΡΧΙΤΕΚΤΟΝΙΚΗ
 ΑΡΧΙΤΕΚΤΟΝΙΚΗ