



ΟΔΟΙΠΟΡΙΚΟ ΣΚΑΡΗΦΙΜΑ




ΣΥΝΤΕΤΑΓΜΕΝΕΣ ΟΡΙΩΝ ΙΔΙΟΚΤΗΣΙΑΣ ΣΤΟ ΚΡΑΤΙΚΟ ΔΙΚΤΥΟ ΣΥΝΤΕΤΑΓΜΕΝΩΝ ΕΓΣΑ 87

α/α	X	Ψ
84	302942.702	4236087.897
85	302931.366	4236057.972
86	302956.439	4236044.896
87	302974.342	4236044.267
88	302984.682	4236040.514
89	303001.316	4236069.593



ΕΜΒΑΔΟ ΙΔΙΟΚΤΗΣΙΑΣ ΥΠΟ ΣΤΟΙΧΕΙΑ : 84-85-86-87-88-89-84 = 2.000,52 τ.μ.

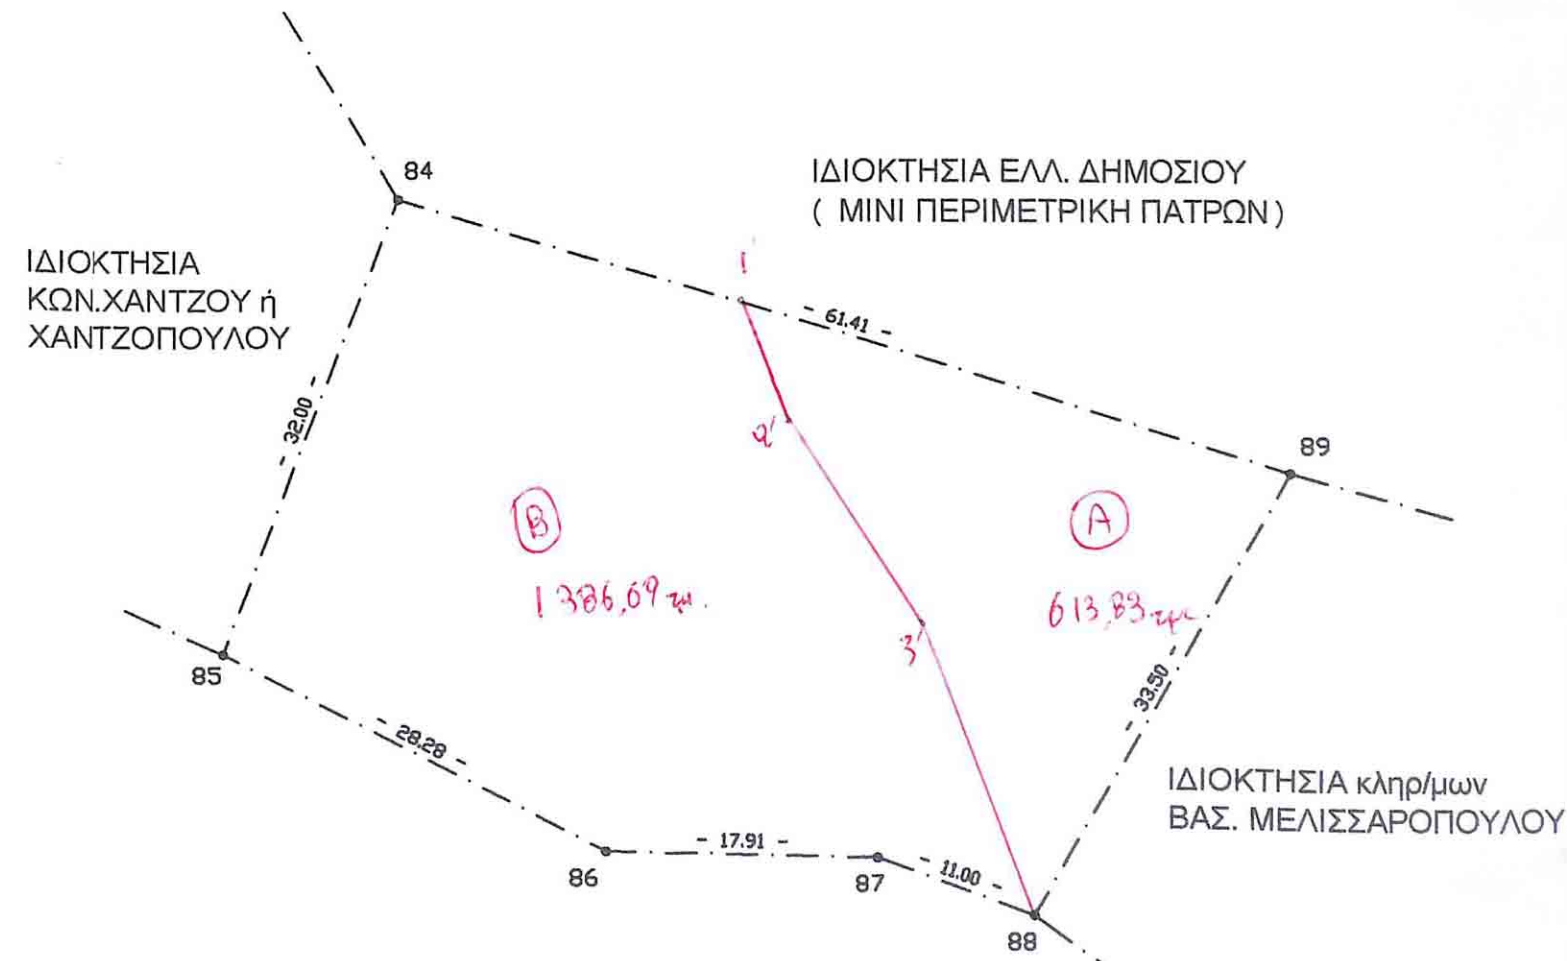

ΙΔΙΟΚΤΗΣΙΑ ΚΩΝ.ΧΑΝΤΖΟΥ ή ΧΑΝΤΖΟΠΟΥΛΟΥ

ΙΔΙΟΚΤΗΣΙΑ ΕΛΛ. ΔΗΜΟΣΙΟΥ ( ΜΙΝΙ ΠΕΡΙΜΕΤΡΙΚΗ ΠΑΤΡΩΝ )

ΙΔΙΟΚΤΗΣΙΑ κληρ/μων ΒΑΣ. ΜΕΛΙΣΣΑΡΟΠΟΥΛΟΥ

ΙΔΙΟΚΤΗΣΙΑ ΑΓΝΩΣΤΟΥ

Ανήκει στην υπ. 03/10/2014



Σημείο	X	Y
1	302964.65	4236081.04
2	302967.93	4236072.86
3	302976.50	4236059.89

ΠΑΠΑΘΑΝΑΣΙΟΥ ΒΑΣΙΛΙΟΣ ΔΑΣΟΛΟΓΟΣ

ΕΡΓΟ: ΑΠΟΤΥΠΩΣΗ ΙΔΙΟΚΤΗΣΙΑΣ - ΧΟΡΗΓΗΣΗ ΒΕΒΑΙΩΣΗΣ ΔΑΣΑΡΧΕΙΟΥ

ΘΕΣΗ : ΖΑΒΛΑΝΙ - ΔΗΜΟΣ ΠΑΤΡΕΩΝ

ΕΡΓΟΔΟΤΡΙΕΣ : - ΧΡΙΣΤΙΝΑ ΑΡΓΥΡΗ  
- ΠΑΝΑΓΙΩΤΑ ΠΑΤΙΛΗ

ΜΕΛΕΤΗΤΗΣ : **ΧΡΗΣΤΟΣ ΒΑΣ. ΟΙΚΟΝΟΜΟΥ**  
ΠΟΛΙΤΙΚΟΣ ΜΗΧΑΝΙΚΟΣ (MSc in Project Management)  
Κορίνθου 221-223, Τηλ: 2610-620162 & Κιν: 6944-938532

ΘΕΜΑ ΣΧΕΔΙΟΥ : ΤΟΠΟΓΡΑΦΙΚΟ ΔΙΑΓΡΑΜΜΑ

ΑΡΙΘΜΟΣ ΣΧΕΔΙΟΥ :

κλίμακα: 1:500

ΧΡΟΝΟΣ ΜΕΛΕΤΗΣ :  
ΔΕΚΕΜΒΡΙΟΣ 2012

ΣΦΡΑΓΙΔΑ-ΥΠΟΓΡΑΦΗ ΜΗΧΑΝΙΚΟΥ

**ΧΡΗΣΤΟΣ ΒΑΣ. ΟΙΚΟΝΟΜΟΥ**  
ΔΙΠΛΩΜΑΤΟΥΧΟΣ ΠΟΛΙΤΙΚΟΣ ΜΗΧΑΝΙΚΟΣ  
ΠΑΤΡΩΝ  
MSc PROJECT MANAGEMENT PAN/IMPY BRIGHTON  
ΑΓ. ΜΗΛΕ Τ.ΚΕ 85405  
ΚΟΡΙΝΘΟΥ 221-223 ΠΑΤΡΑ ΤΗΛ. 2610 62 01 62  
Α.Φ.Μ. 113345224 Α' Δ.Ο.Υ. ΠΑΤΡΩΝ

ΕΓΚΡΙΣΗ



**ΘΕΩΡΗΘΗΚΕ**  
Σύμφωνα με το αρθ. 169.683/1969  
έγγραφο μας του οποίου αποτελεί αναπόσπαστο μέρος.  
Πάτρα 21.12.2012  
Ο Δασάρχης  
**ΣΤΑΥΡΟΣ ΒΑΡΒΑΤΣΟΥΛΗΣ**  
Δασολόγος