



ΑΠΟΣΤΑΣΜΑ ΧΑΡΤΗΣ 1:50000

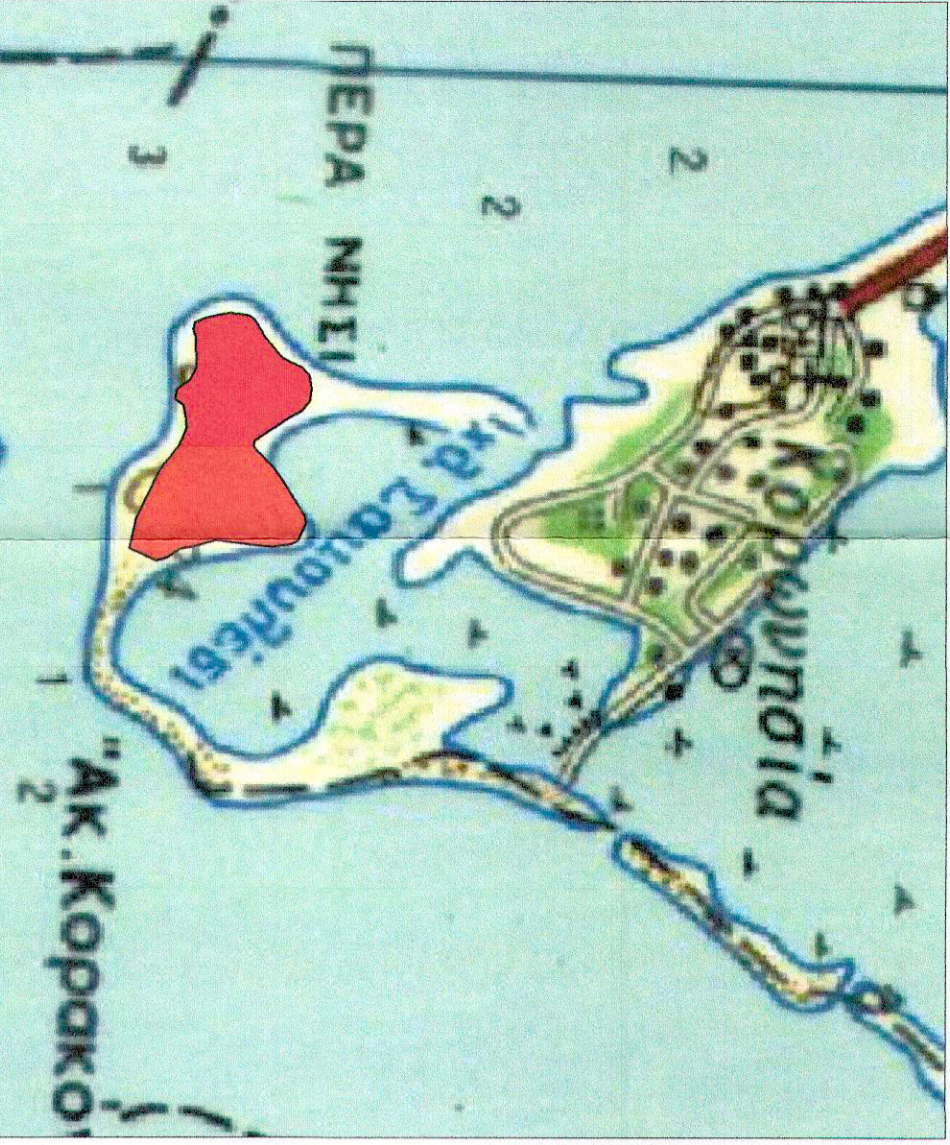

ΠΝΑΚΑΙ ΓΩΝΙΕΥΜΑΤΩΝ

α/α	X	Y
1	233180.08	4321506.67
2	233203.11	4321556.6
3	233197.68	4321574.84
4	233181.6	4321600.12
5	233178.7	4321620.34
6	233166.31	4321664.17
7	233169.83	4321694.32
8	233175.43	4321738.86
9	233178.5	4321767.92
10	233173.98	4321799.88
11	233167.47	4321811
12	233149.88	4321819.3
13	233134.54	4321829.05
14	233120.62	4321824.42
15	233096.64	4321753.26
16	233035.47	4321709.1
17	233001.13	4321724.62
18	232994.8	4321731.01
19	232986.49	4321733.22
20	232943.9	4321794.22
21	232931.12	4321820.08
22	232912.5	4321833.09
23	232882.44	4321833.44
24	232869.51	4321832.17
25	232843.83	4321792.89
26	232842.43	4321771.8
27	232823.44	4321711.8
28	232798.14	4321769.62
29	232777.82	4321759.64
30	232764.6	4321720.11
31	232764.6	4321720.11
32	232759.81	4321721.87
33	232756.25	4321684.12
34	232756.25	4321684.12
35	232756.43	4321666.51
36	232754.51	4321642.26
37	232771.36	4321622.11
38	232784.55	4321625.54
39	232796.59	4321624.92
40	232863.92	4321627.84
41	232875.79	4321615.86
42	232891.92	4321589.76
43	232910.29	4321569.07
44	232921.2	4321604.07
45	232946.31	4321609.01
46	232962.24	4321610.01
47	232994.48	4321596.82
48	233028.18	4321561.41
49	233125.69	4321518.69

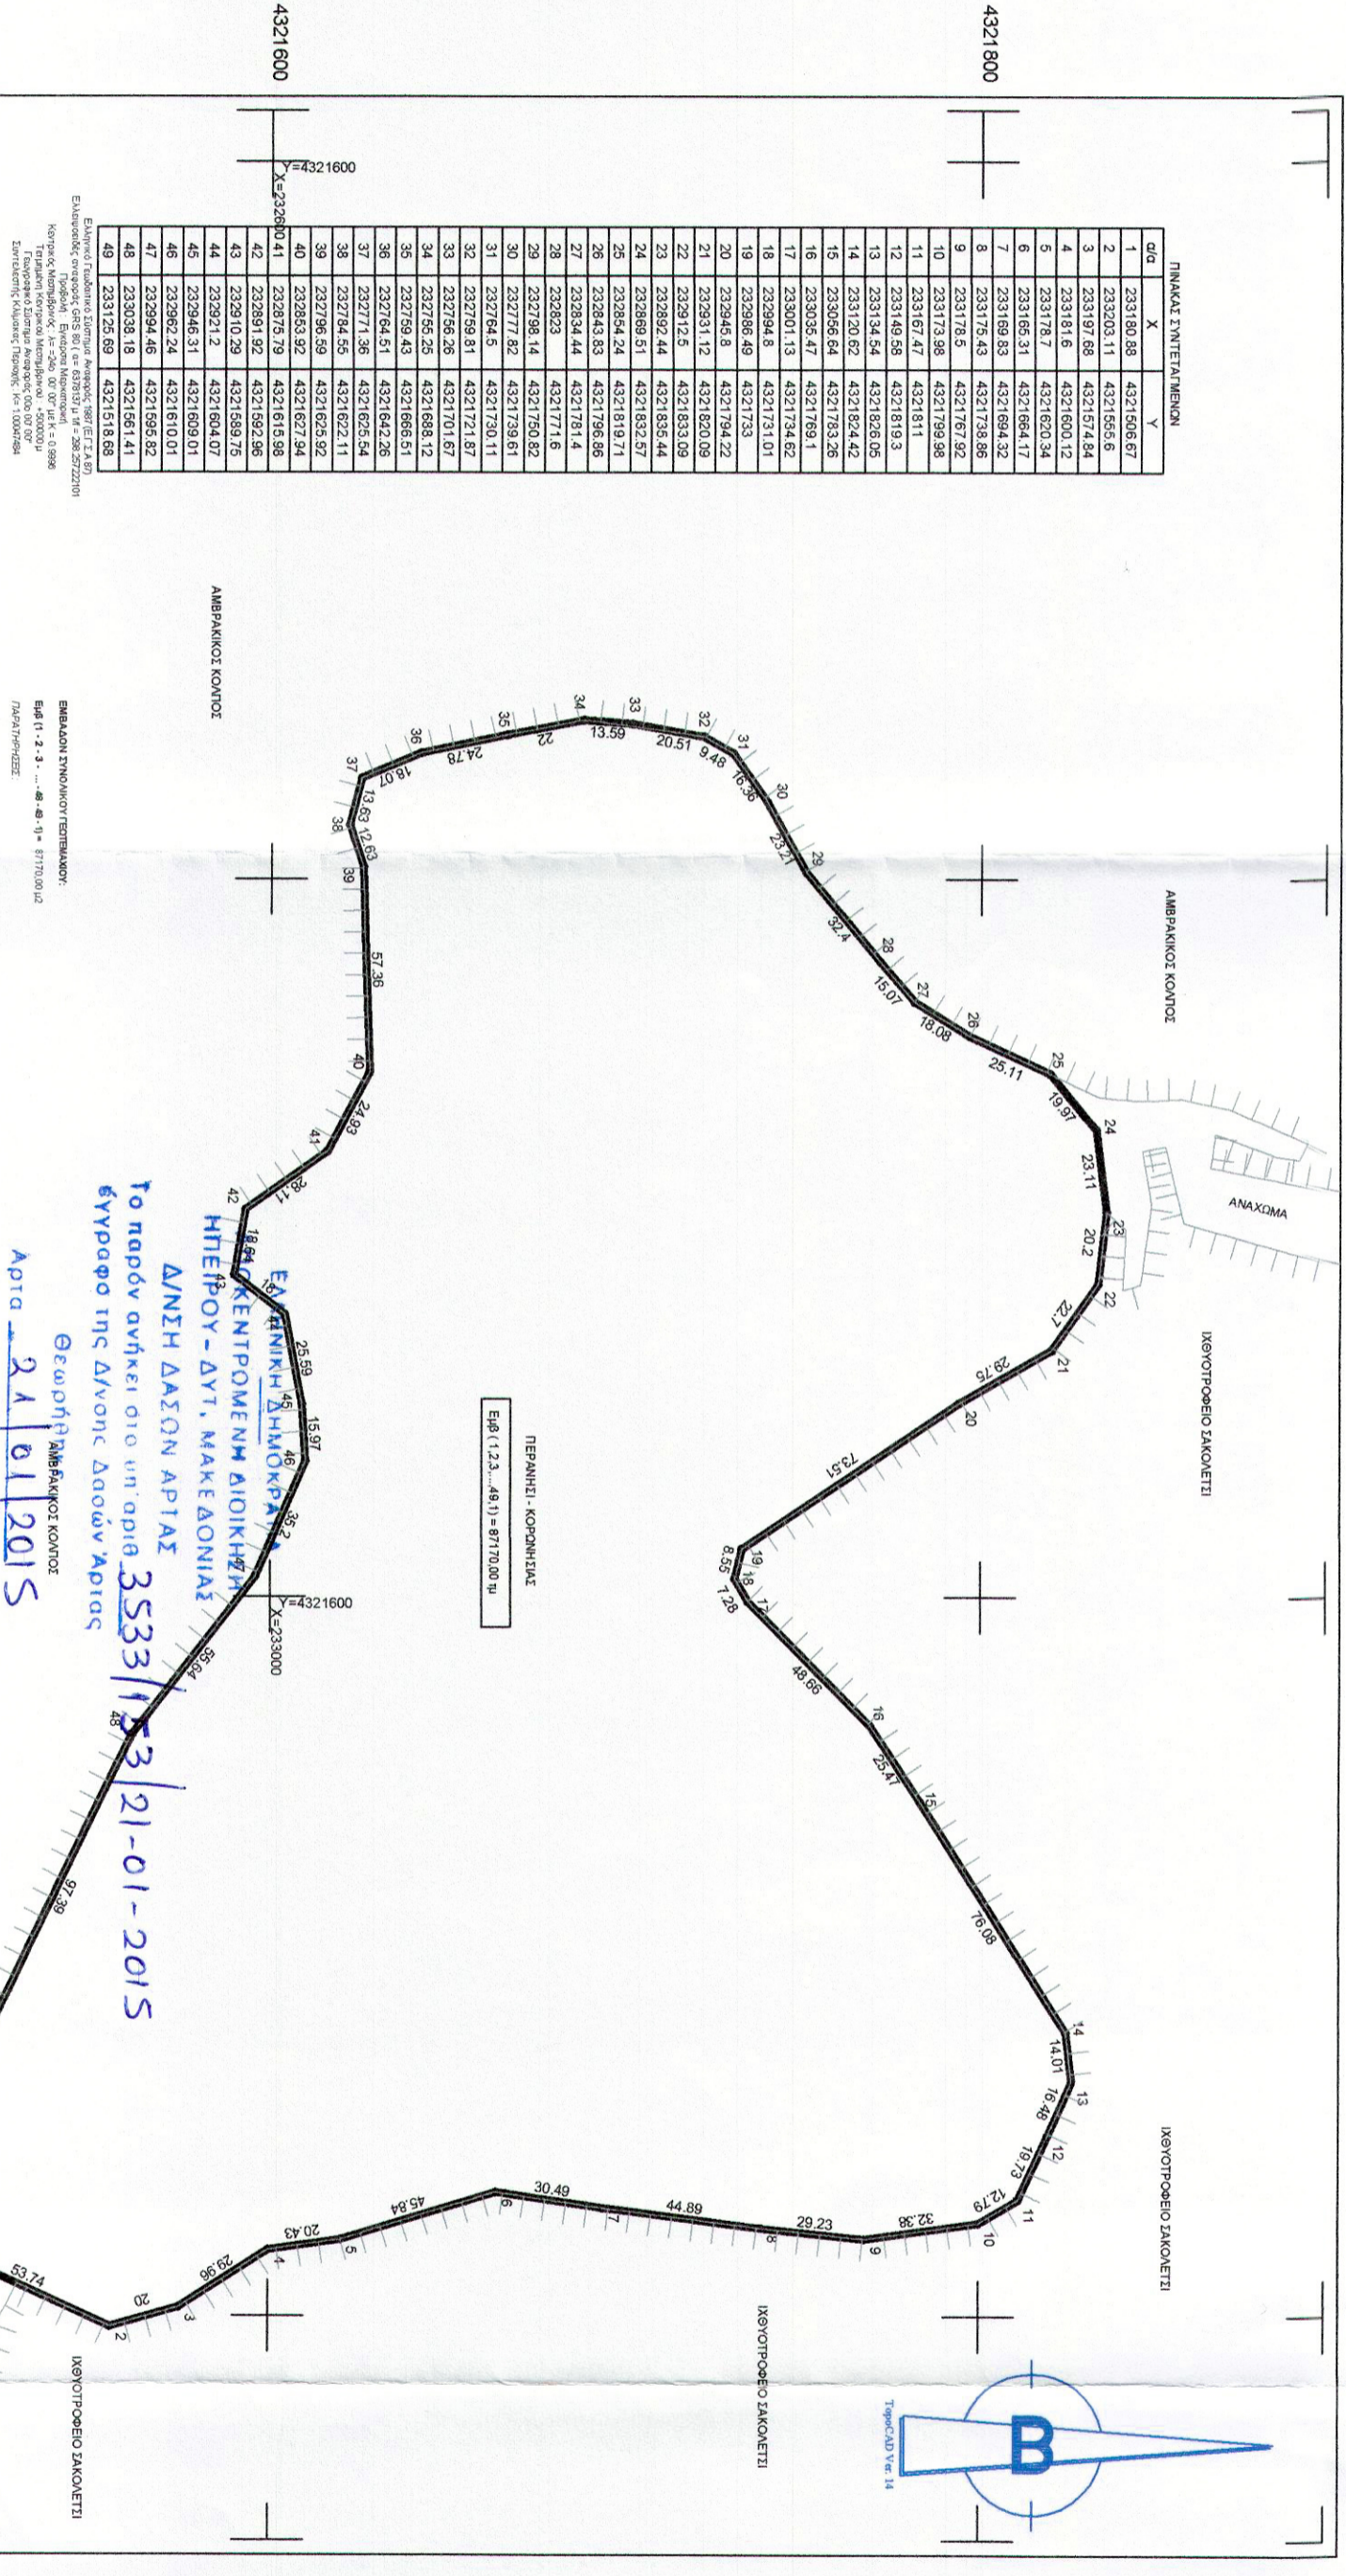

ΕΛΛΗΝΙΚΗ ΔΗΜΟΚΡΑΤΙΑ
 ΚΕΝΤΡΙΚΟ ΜΗΤΡΩΟ ΜΗ ΔΙΚΟΙΚΗΤΗ
 ΗΤΕΡΟΥ - ΔΥΤ. ΜΑΚΕΔΟΝΙΑΣ
 ΔΑΝΗ ΔΑΣΩΝ ΑΡΤΑΣ
 Το παρόν ανήκει στο υπ' αριθμ. 3533/13/21-01-2015
 έγγραφο της Δ/νσης Δασών Αρτας
 Θεωρηθείσας
 Αρτα 21 01 2015



Ανάκληση σύμφωνα με το άρθρο 14 του ν. 2683/03-23/408/Κ.Ι.Ν. 6976-112151
 σύμφωνα με την παρ. 1 του άρθρου 14 του ν. 2683/03-23/408/Κ.Ι.Ν. 6976-112151
 14/09/14

ΒΑΣΙΛΕΙΟΣ Ι. ΔΗΜΗΤΡΙΟΥ
 ΔΙΕΥΘΥΝΤΗΣ ΤΕΧΝΙΚΩΝ ΜΕΛΕΤΩΝ & ΕΦΑΡΜΟΓΩΝ
 ΤΕΧΝΙΚΟ ΓΡΑΦΕΙΟ
 ΤΟΠΟΓΡΑΦΙΚΩΣ ΜΕΛΕΤΩΝ & ΕΦΑΡΜΟΓΩΝ
 ΔΗΜΗΤΡΙΟΥ Ι. ΒΑΣΙΛΕΙΟΥ
 ΠΥΡΡΧΙΟΥΧΟΣ ΤΟΠΟΓΡΑΦΟΣ ΜΗΧΑΝΙΚΟΣ Τ.Ε.
 ΦΑΙΝΗΤΙΑΔΑ - ΠΡΕΒΕΖΗΣ - ΘΗΑ ΓΡΑΦΕΙΟΥ : (26830)-23408/Κ.Ι.Ν. 6976-112151
 ΑΜΕΙΕΤΕΜ: 37429 ΑΡ. ΤΕΕ: 15472
 Α.Φ.Μ.: 112505310 - ΔΟΥ: ΦΑΙΝΗΤΙΑΔΑ
 ΦΑΙΝΗΤΙΑΔΑ
 ΤΗΛ: 2683023408 - Κ.Ι.Ν.: 6976/112151

ΦΑΙΝΗΤΙΑΔΑ - ΠΡΕΒΕΖΗΣ - ΘΗΑ ΓΡΑΦΕΙΟΥ : (26830)-23408/Κ.Ι.Ν. 6976-112151	ΤΕΧΝΙΚΟ ΓΡΑΦΕΙΟ ΤΟΠΟΓΡΑΦΙΚΩΣ ΜΕΛΕΤΩΝ & ΕΦΑΡΜΟΓΩΝ ΔΗΜΗΤΡΙΟΥ Ι. ΒΑΣΙΛΕΙΟΥ ΠΥΡΡΧΙΟΥΧΟΣ ΤΟΠΟΓΡΑΦΟΣ ΜΗΧΑΝΙΚΟΣ Τ.Ε.
ΕΡΓΟΔΟΤΗΣ	ΙΕΡΑ ΜΟΝΗ ΠΡΟΦΗΤΟΥ ΗΛΙΟΥ ΠΡΕΒΕΖΗΣ
ΕΡΓΟ	ΑΠΟΤΥΠΩΣΗ ΠΕΡΑΝΗΣΙΟΥ - ΚΟΡΩΝΗΣΙΑΣ
ΦΕΣΗ ΕΡΓΟΥ	Τ. Α. ΚΟΡΩΝΗΣΙΑΣ ΔΗΜΟΥ ΑΡΤΑΣ
ΜΕΛΕΤΗΤΗΣ	ΒΑΣΙΛΕΙΟΣ ΙΩΑΝ. ΔΗΜΗΤΡΙΟΥ ΠΥΡΡΧΙΟΥΧΟΣ ΤΟΠΟΓΡΑΦΟΣ ΜΗΧΑΝΙΚΟΣ Τ.Ε.
ΘΕΜΑ ΣΧΕΔΙΟΥ	ΑΡ. ΣΧΕΔΙΟΥ Α-2
ΚΑΙΜΑΚΑ	1 : 2000
ΗΜΕΡΟΜΗΝΙΑ	ΣΕΠΤΕΜΒΡΙΟΣ 2014
ΥΠΟΓΡΑΦΗ	www.topomap.gr

ΒΑΣΙΛΕΙΟΣ Ι. ΔΗΜΗΤΡΙΟΥ
 ΤΕΧΝΙΚΟ ΓΡΑΦΕΙΟ ΜΗΧΑΝΙΚΩΣ Τ.Ε.
 ΑΜΕΙΕΤΕΜ: 37429 ΑΡ. ΤΕΕ: 15472
 Α.Φ.Μ.: 112505310 - ΔΟΥ: ΦΑΙΝΗΤΙΑΔΑ
 ΦΑΙΝΗΤΙΑΔΑ
 ΤΗΛ: 2683023408 - Κ.Ι.Ν.: 6976/112151