


ΥΠΟΜΝΗΜΑ

- Α) Έμβαδό οικοπέδου ΑΒΓΔΑ 7580x2520/2 + 9530x3440/2 = 2594,24 m<sup>2</sup>
- Β) Το οικοπέδο είναι αρυό τσ οικοδομημένο ή οχι κανένα
- Γ) Σχετικά τσ με αριθμ. συμβόλιου του συγγραμ.
- Δ) Δεν διερχονται από τσ οικοπέδο καλώδια υψηλής τάσης τσ ΔΤΗ.

ΔΗΛΩΣΗ ΙΔΙΟΤΗΤΗΣ

Δηλώνω υπεύθυνα ότι τα όρια ενός ιδιοκτησίας μου είναι υλοποιημένα τσ αρμόδια Ιδιοκτήτρια

|                              |              |
|------------------------------|--------------|
| Π.Δ. 13/3/81                 | αριθμ. δώμης |
| Κανονισμ. παρεχόμεν.         |              |
| Αρ. αρ. 2000                 | 300          |
| πρόσ. 60%                    |              |
| 6δ                           | 08           |
| μ.υ.σ. 1.50 + 1.50 (6τ.ε.μ.) |              |
| οροφ. 2                      |              |

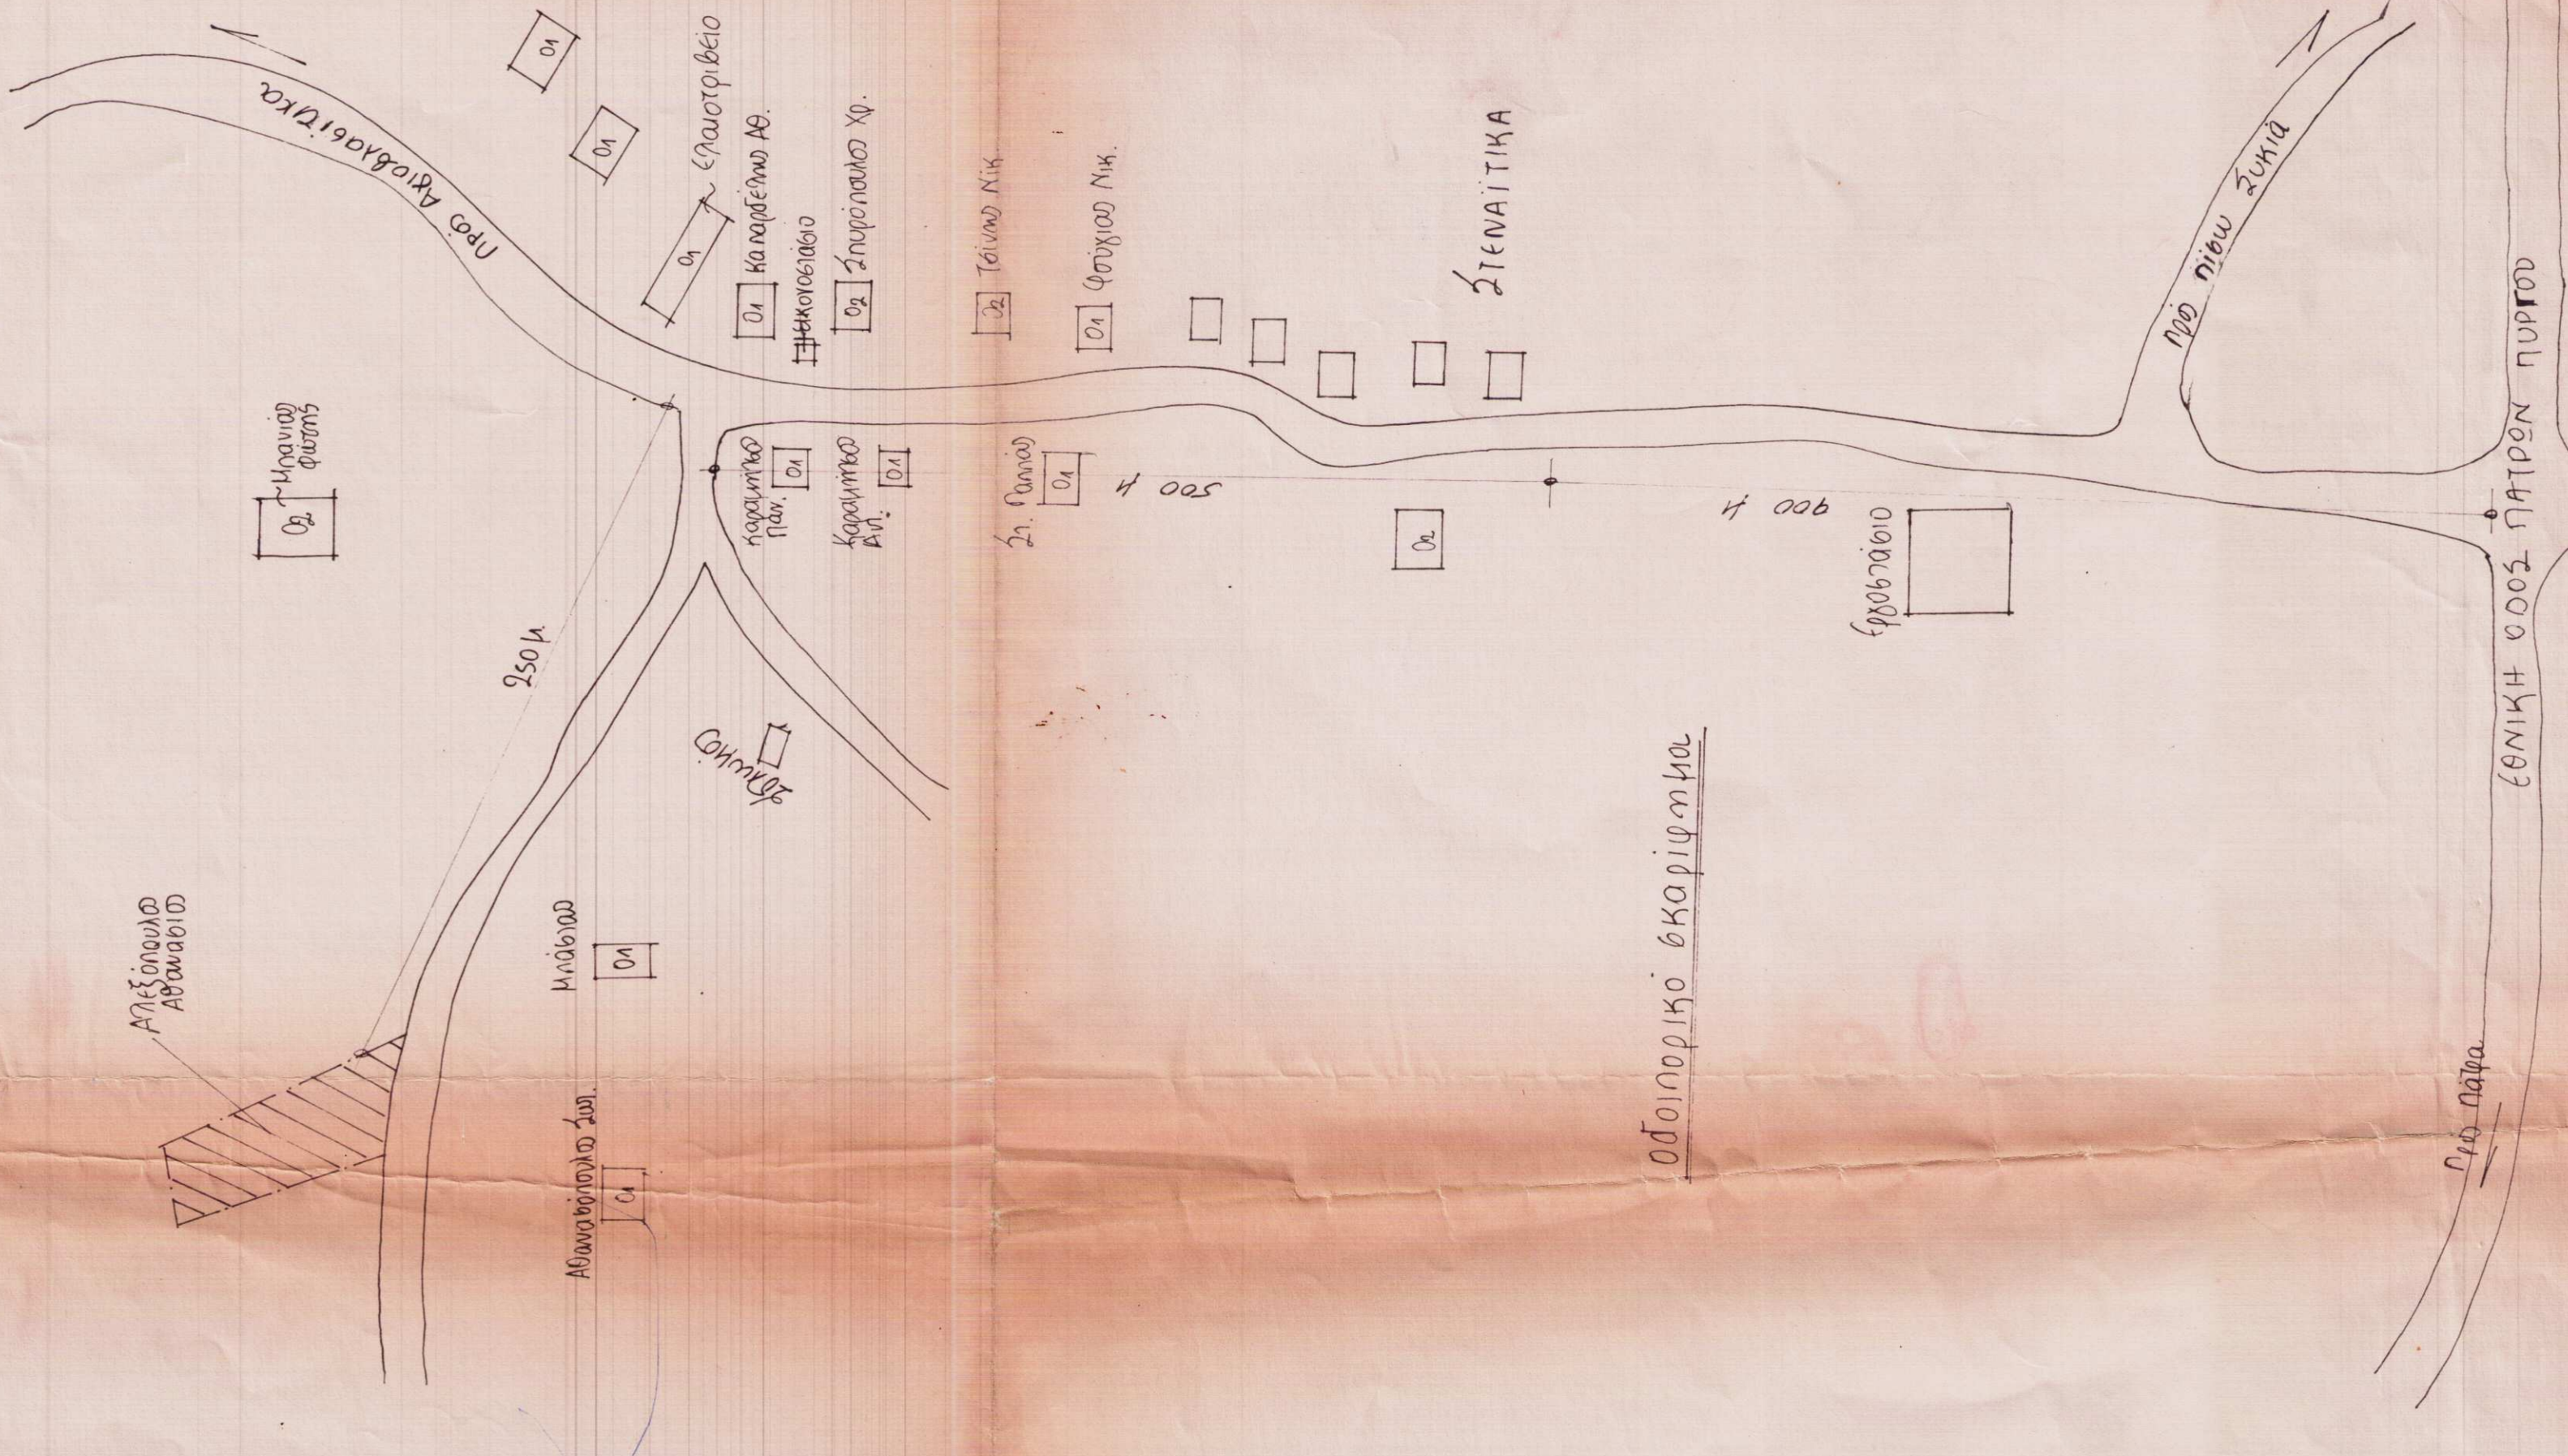

|                        |   |   |
|------------------------|---|---|
| ΙΔΙΟΚΤΗΤΗΣ             | ΑΘΑΝΑΣΙΟΣ ΑΛΕΞΟΠΟΥΛΟΣ   |   |
| ΕΡΓΟ                   | ΙΣΟΓΕΙΟΣ ΜΟΝΟΚΑΤΟΙΚΙΑ ΜΕ ΥΠΟΓΕΙΟ  |   |
| ΘΕΣΗ ΕΡΓΟΥ             | ΣΤΕΦΑΝΙΤΙΚΑ ΚΟΙΝΟΤΗΣ ΑΓΙΟΥΒΛΑΣΙΤΙΚΩΝ  |   |
| ΘΕΜΑ ΣΧΕΔΙΟΥ & ΑΡΙΘΜΟΣ | Α1  | ΤΟΠΟΓΡΑΦΙΚΟ ΔΙΑΓΡΑΜΜΑ<br>κλίμακα 1: 500 |
| ΗΜΕΡΟΜΗΝΙΑ             | ΠΑΤΡΑ ΑΠΡΙΛΙΟΣ 1988   |   |
| ΜΕΛΕΤΗΤΕΣ              | <div style="border: 1px solid black; padding: 5px;"> <p><b>ΜΑΡΙΑ Ν. ΚΑΛΦΑΤΕΛΗ</b><br/>             ΤΕΧΝ. ΠΟΛΙΤΙΚΟΣ ΜΗΧΑΝΙΚΟΣ<br/>             ΠΤΥΧΙΟΥΧΟΣ ΑΣ.Τ.Ε.Μ. ΠΑΤΡΑΣ<br/>             ΔΗΜ. ΒΟΤΣΗ 60 - ΠΑΤΡΑ<br/>             ΤΗΛ. 224.863</p> </div> |   |
| ΣΟΛΗ/ΥΠΟΣΟΛΥΛΩΜΑ       | <br>Σημειώσε με τιμή 3000 ΔΡΑΚ.<br>Αρ. 13-1381<br>Ημερομηνία 13.4.88  |   |

Νέα Αραχόβα 12/5/88  
 ΟΡΘΟΓΩΝΙΟΓΡΑΦΙΑ  
 ΒΑΣΗ Ν. ΚΑΛΦΑΤΕΛΗ  
 ΤΕΧΝΙΚΟ ΓΕΩΜΕΤΡΙΟΛΟΓΟ

