

είναι ιδιοκτησία μου
με υποδείξη μου.

Αροανία, Αυγούστος 2012

Ο ΙΔΙΟΚΤΗΤΗΣ

[Signature]

ΠΙΝΑΚΑΣ ΣΤΗΝΤΕΤΑΓΜΕΝΩΝ (ΕΓΣΑ 87)			
A/A	X	Y	ΜΕΤΑΞΥ ΑΠΟΣΤΑΣΗ
A	325254.023	4195074.881	6.96
B	325260.898	4195073.748	13.27
Γ	325274.173	4195073.046	8.07
Δ	325282.181	4195074.481	3.69
Ε	325285.590	4195073.110	22.28
Z	325285.641	4195050.791	3.88
H	325285.264	4195046.932	4.96
Θ	325285.743	4195041.992	4.90
I	325286.213	4195037.111	2.24
K	325286.871	4195034.967	20.66
Λ	325266.241	4195033.904	11.89
M	325254.398	4195034.849	13.14
N	325241.272	4195035.703	20.60
Ξ	325247.644	4195055.302	20.61
A	325254.023	4195074.881	
$E=1/2 \sum (X_i + X_{i+1})(Y_i - Y_{i+1})$			
			$E = 1500.41 \mu^2$

X=325300
Y=4195150

ΠΑΡΑΤΗΡΗΣΗ

Οι μετρήσεις έγιναν με ηλεκτρονικό όργανο και είναι εξαρτημένες από το κρατικό τριγωνομετρικό δίκτυο.

7/83)

Εκτός Ορίων του
πρόσωπο σε
κατά παρέκκλιση.
επισφορά σε γή και
ωσης ιδιοκτησίας
εχει κυρηχθεί υπό
ηματολογίου και δεν
N. 2508/95

Αροανία, Αυγούστος 2012

Ο ΙΔΙΟΚΤΗΤΗΣ

[Signature]

ΟΡΟΙ ΔΟΜΗΣΗΣ

Δ.Δ. ΑΡΟΑΝΙΑΣ ΔΗΜΟΥ ΚΑΛΑΒΡΥΤΩΝ

Π.Δ. 24-5-85 (Φ.Ε.Κ. 270/Δ/31-5-85)

ΑΡΤΙΟΤΗΤΑ : 4000 τ.μ. (750 τ.μ. κατά παρέκκλιση)

ΚΑΛΥΨΗ : 10%

Σ.Δ. 0.2

ΜΕΓΙΣΤΟ ΥΨΟΣ : 7.50 μ. (+ 1.20 μ. για την στέγη)

ΑΡ. ΟΡΟΦΩΝ : 2


ΑΠΟΣΤΑΣΗ ΑΠΟ ΤΑ ΟΡΙΑ : 5.00 μ

ΛΟΙΠΑ ΚΑΤΑΤΟΚ Σ

γ/Η ενεργήσας την
αυτοψία

[Signature]
Γεωργιος Τσαγιαννίδης
Δασολόγος

ΙΔΙΟΚΤΗΣΙΑ
ΚΛΗΡΟΝΟΜΩΝ
ΑΓΓΟΥΡΗ-ΘΕΟΔΩΡΟΥ

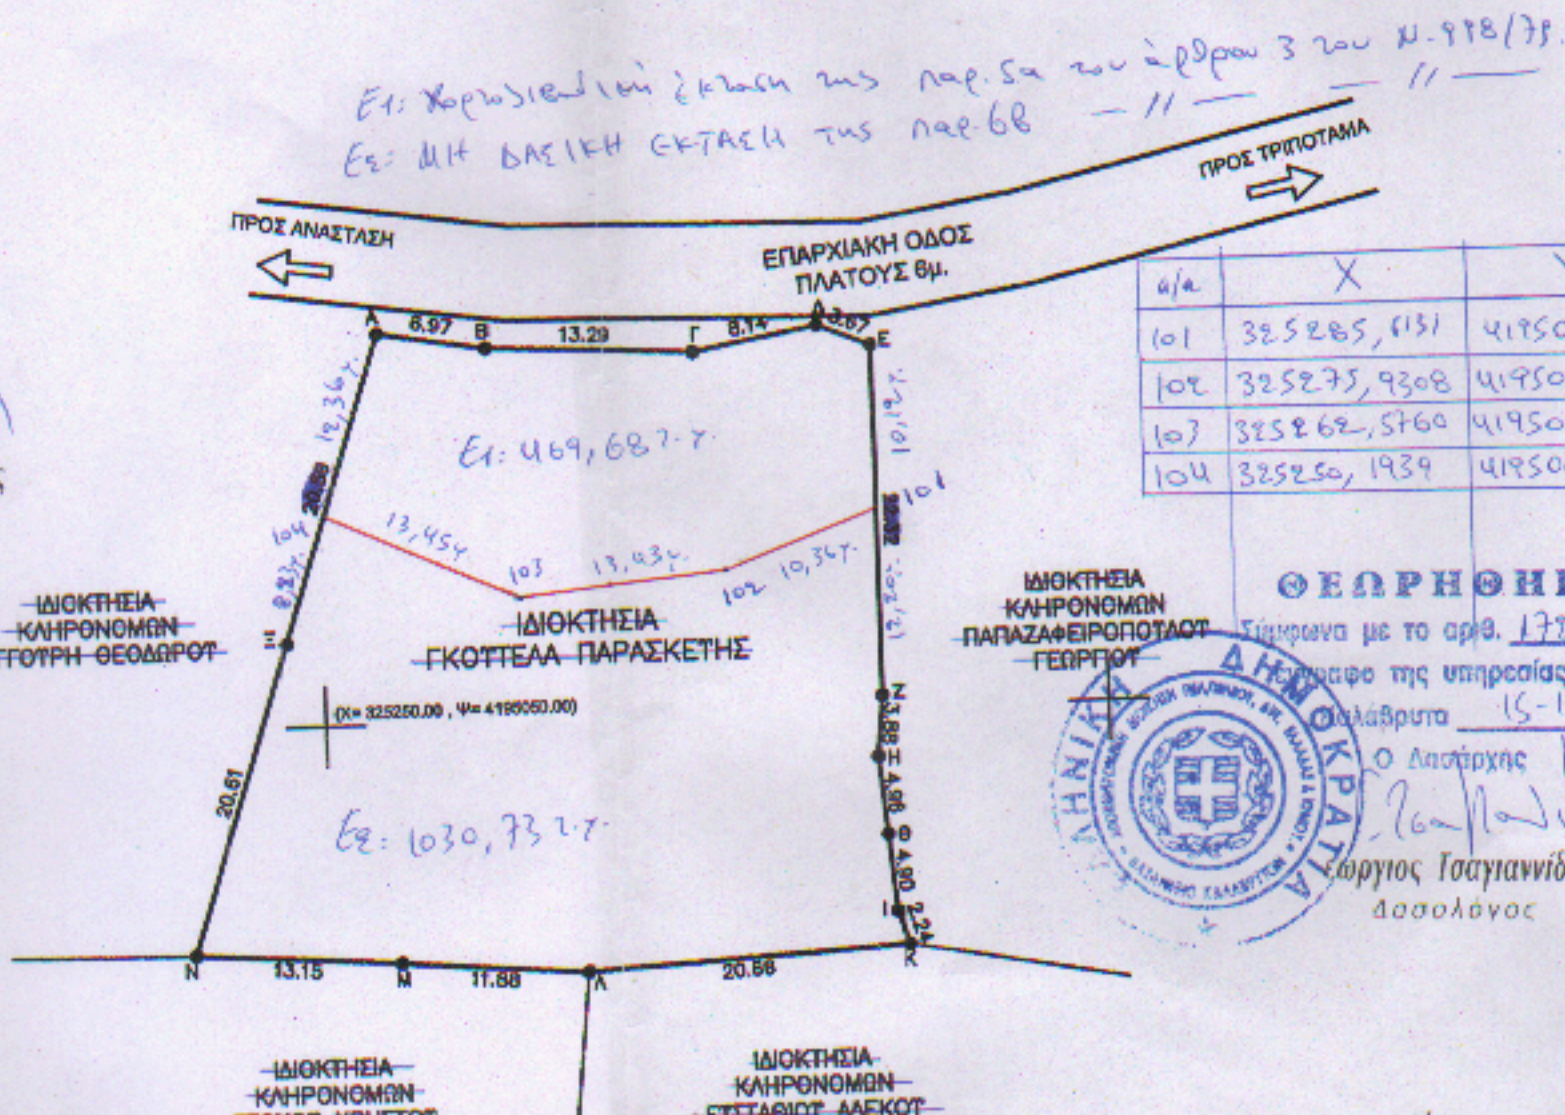

a/a	X	Y
101	325285,6131	4195062,9915
102	325275,9308	4195059,3152
103	325262,5760	4195057,8651
104	325250,1939	4195063,1283

ΙΔΙΟΚΤΗΣΙΑ
ΚΛΗΡΟΝΟΜΩΝ
ΠΑΡΑΖΑΦΕΙΡΟΠΟΛΟΥ
ΓΕΩΡΓΙΟΥ

ΘΕΩΡΗΘΗΚΕ

Σύμφωνα με το αρθ. 172389/4570

Πρωτοκόλλο της υπηρεσίας μας

Καλαβρυτα 15-12-2014

Ο Δασάρχης



[Signature]
Γεωργιος Τσαγιαννίδης
Δασολόγος

ΙΔΙΟΚΤΗΣΙΑ
ΚΛΗΡΟΝΟΜΩΝ
ΤΣΟΚΟΣ-ΧΡΗΣΤΟΣ

ΙΔΙΟΚΤΗΣΙΑ
ΚΛΗΡΟΝΟΜΩΝ
ΕΠΙΤΑΦΙΟΥ ΑΛΕΚΟΥ