

ΤΟΠΟΓΡΑΦΙΚΟ ΔΙΑΓΡΑΜΜΑ
ΚΑΙΜΑΚΑ 1:1000

ΠΕΡΙΦΕΡΕΙΑ ΑΝΑΤΟΛΙΚΗΣ ΜΑΚΕΔΟΝΙΑΣ ΘΡΑΚΗΣ
ΠΕΡΙΦΕΡΕΙΑΚΗ ΕΝΟΤΗΤΑ ΔΡΑΜΑΣ
ΔΗΜΟΣ ΠΡΟΣΟΤΣΑΝΗΣ
ΑΓΡΟΚΤΗΜΑ ΠΕΤΡΟΥΣΑΣ - ΣΥΜΠΛΗΡΩΜΑΤΙΚΗ ΔΙΑΝΟΜΗ 2007

A/A	ΚΤΗΜΑΤΟΛΟΓΙΚΟΣ ΠΙΝΑΚΑΣ
01	ΑΡ.ΔΙΡΟΤΕΜΑΧΙΟΥ ΔΒΓΙΑΣΑ (Πληθ. 9046 δ)
	ΕΜΒΛΑΔΟ 18660,00 τ.μ.
	ΣΥΝΤΕΤΑΓΜΕΝΕΣ ΚΟΡΥΦΕΣ
	Ε.Γ.Σ.Α. 87
	E N
	A 300530,66 4557503,77
	B 300682,66 4557503,77
	Γ 300682,66 4557361,77
	Δ 300573,66 4557361,77
	E 300873,66 4557422,77
	Z 300530,66 4557422,77

ΕΜΒΛΑΔΟ ΔΙΡΟΤΕΜΑΧΙΟΥ

ΠΑΡΑΤΗΡΗΣΕΙΣ:




- Το διαγράμμα είναι ανεπιβεβαιωμένο στο κτηματολόγιο αντιστοιχείων Ε.Γ.Σ.Α. 87
- Οι ιδιοκτήτες και τα συμβόλια υπολογισμένων αναλύονται με τις συντεταγμένες των κορυφών.
- Η εξάρτηση από Ε.Γ.Σ.Α.87 πραγματοποιήθηκε με σύστημα G.P.S. και κόνιστας χρήση του Ελληνικού Συστήματος Εντοπισμού - ΗΕΠΟΣ

ΟΡΟΙ ΔΟΜΗΣΗΣ
(Π.Δ. Της 24-05-1985/ΦΕΚ 270Δ / 31-05-1985 & Ν. 3212 - Φ.Ε.Κ. 308 Α / 31-12-2003)

ΑΓΡΟΠΟΛΙΑ ΚΑΤΑ ΚΑΝΟΝΑ:
(για πρόσωπο σε κοινόχρηστο δρόμο)
Εμβαδό = 4000 τ.μ.
Πρόσωπο = 25,00 μ.
για πρόσωπο σε διεθνούς, εθνικής, επαρχιακής, δημοτικής, κοινοτικής οδούς ως και σε εγκατελεσμένα τμήματα τους)
Εμβαδό = 4000 τ.μ.
Πρόσωπο = 45,00 μ.
Βάθος = 50,00 μ.

ΑΓΡΟΠΟΛΙΑ ΚΑΤΑ ΠΑΡΕΚΚΛΙΣΗ
(για πρόσωπο σε κοινόχρηστο δρόμο) = 4000 τ.μ. (Προτ. 31-12-2003)
(για πρόσωπο σε διεθνούς, εθνικής, επαρχιακής, δημοτικής, κοινοτικής οδούς ως και σε εγκατελεσμένα τμήματα τους)
Εμβαδό = 2000 τ.μ. Πρόσωπο = 25,00 μ. Βάθος = 40,00 μ. (Προτ. 17-10-1978)
Εμβαδό = 1200 τ.μ. Πρόσωπο = 20,00 μ. Βάθος = 45,00 μ. (Προτ. 12-09-1964)
Εμβαδό = 750 τ.μ. Πρόσωπο = 10,00 μ. Βάθος = 15,00 μ. (Προτ. 12-11-1962)

Εάνος της ύψους κολώνων και σκεπών και προ της 24-04-1977)
Εμβαδό = 200 τ.μ.
ΚΑΛΥΨΗ : 10%
ΔΟΜΕΣΗ : Σ.Δ. 0,20
ΥΨΟΣ : 7,50 μ.
ΑΠΟΣΤΑΣΕΙΣ ΑΠΟ ΟΡΕΑ = 15,00 μ. 5,00 μ.

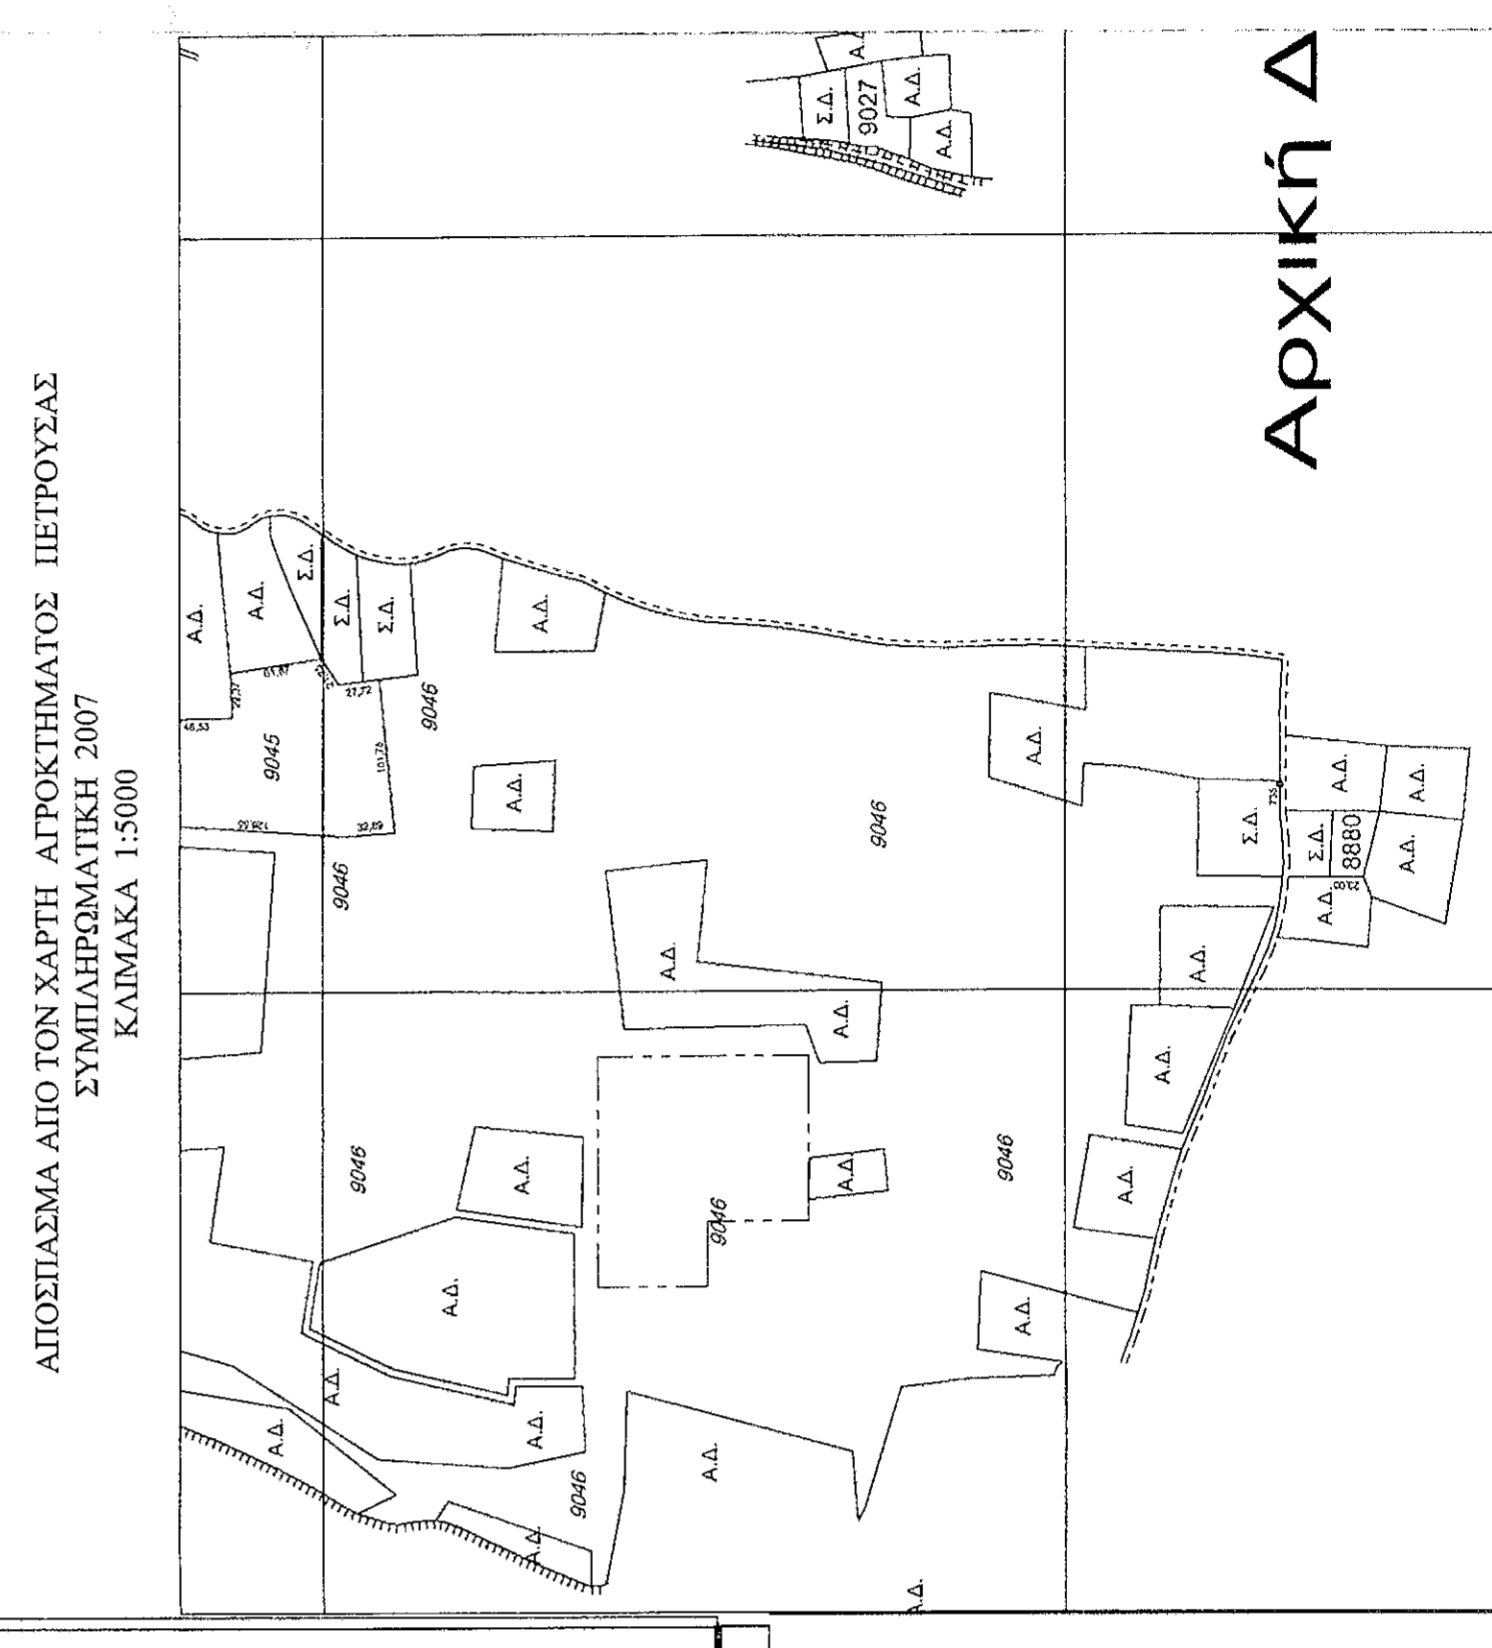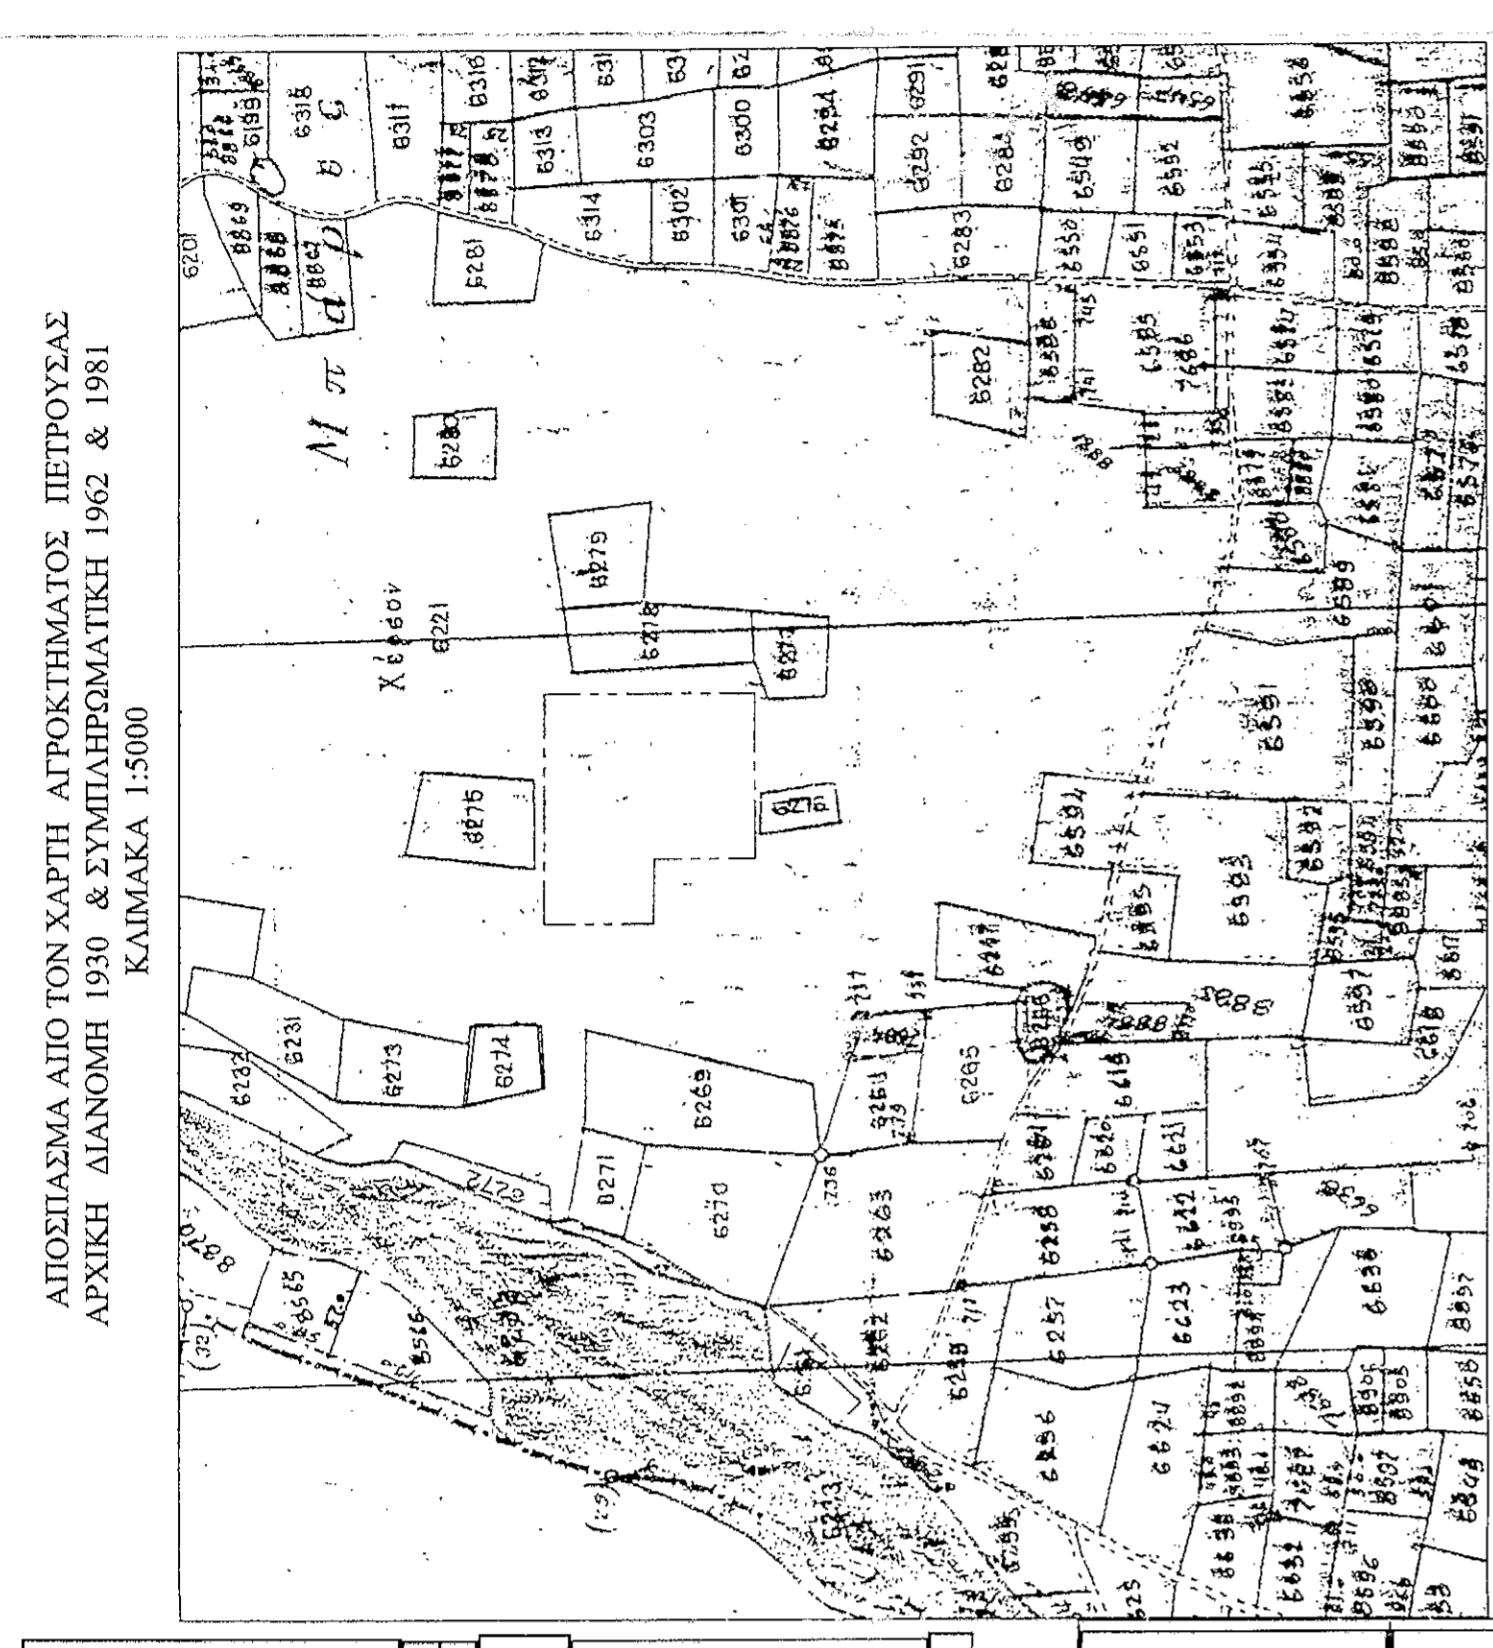 

Pentane 2D

Εργοδότης	ΔΗΜΟΣ ΠΡΟΣΟΤΣΑΝΗΣ
Εργο	
Θέση Έργου	Τ.Κ. ΠΕΤΡΟΥΣΑΣ - ΑΡ. ΑΓΡ. 9046 δ ΔΗΜΟΥ ΠΡΟΣΟΤΣΑΝΗΣ
Μελετητής	ΔΕΛΗΓΙΑΝΝΙΔΟΥ ΔΕΣΠΟΙΝΑ Πολιτικός Μηχανικός
Θέμα Σχεδίου	ΤΟΠΟΓΡΑΦΙΚΟ ΔΙΑΓΡΑΜΜΑ
Κλίμακα: 1:50	Ημερομηνία : Μάρτιος 2014
Σφραγίδα-Υπογραφή	