


ΑΠΟΣΤΑΣΜΑ ΓΠΣ ΔΟΥΡΟΥ, ΚΑ.: 1:5000

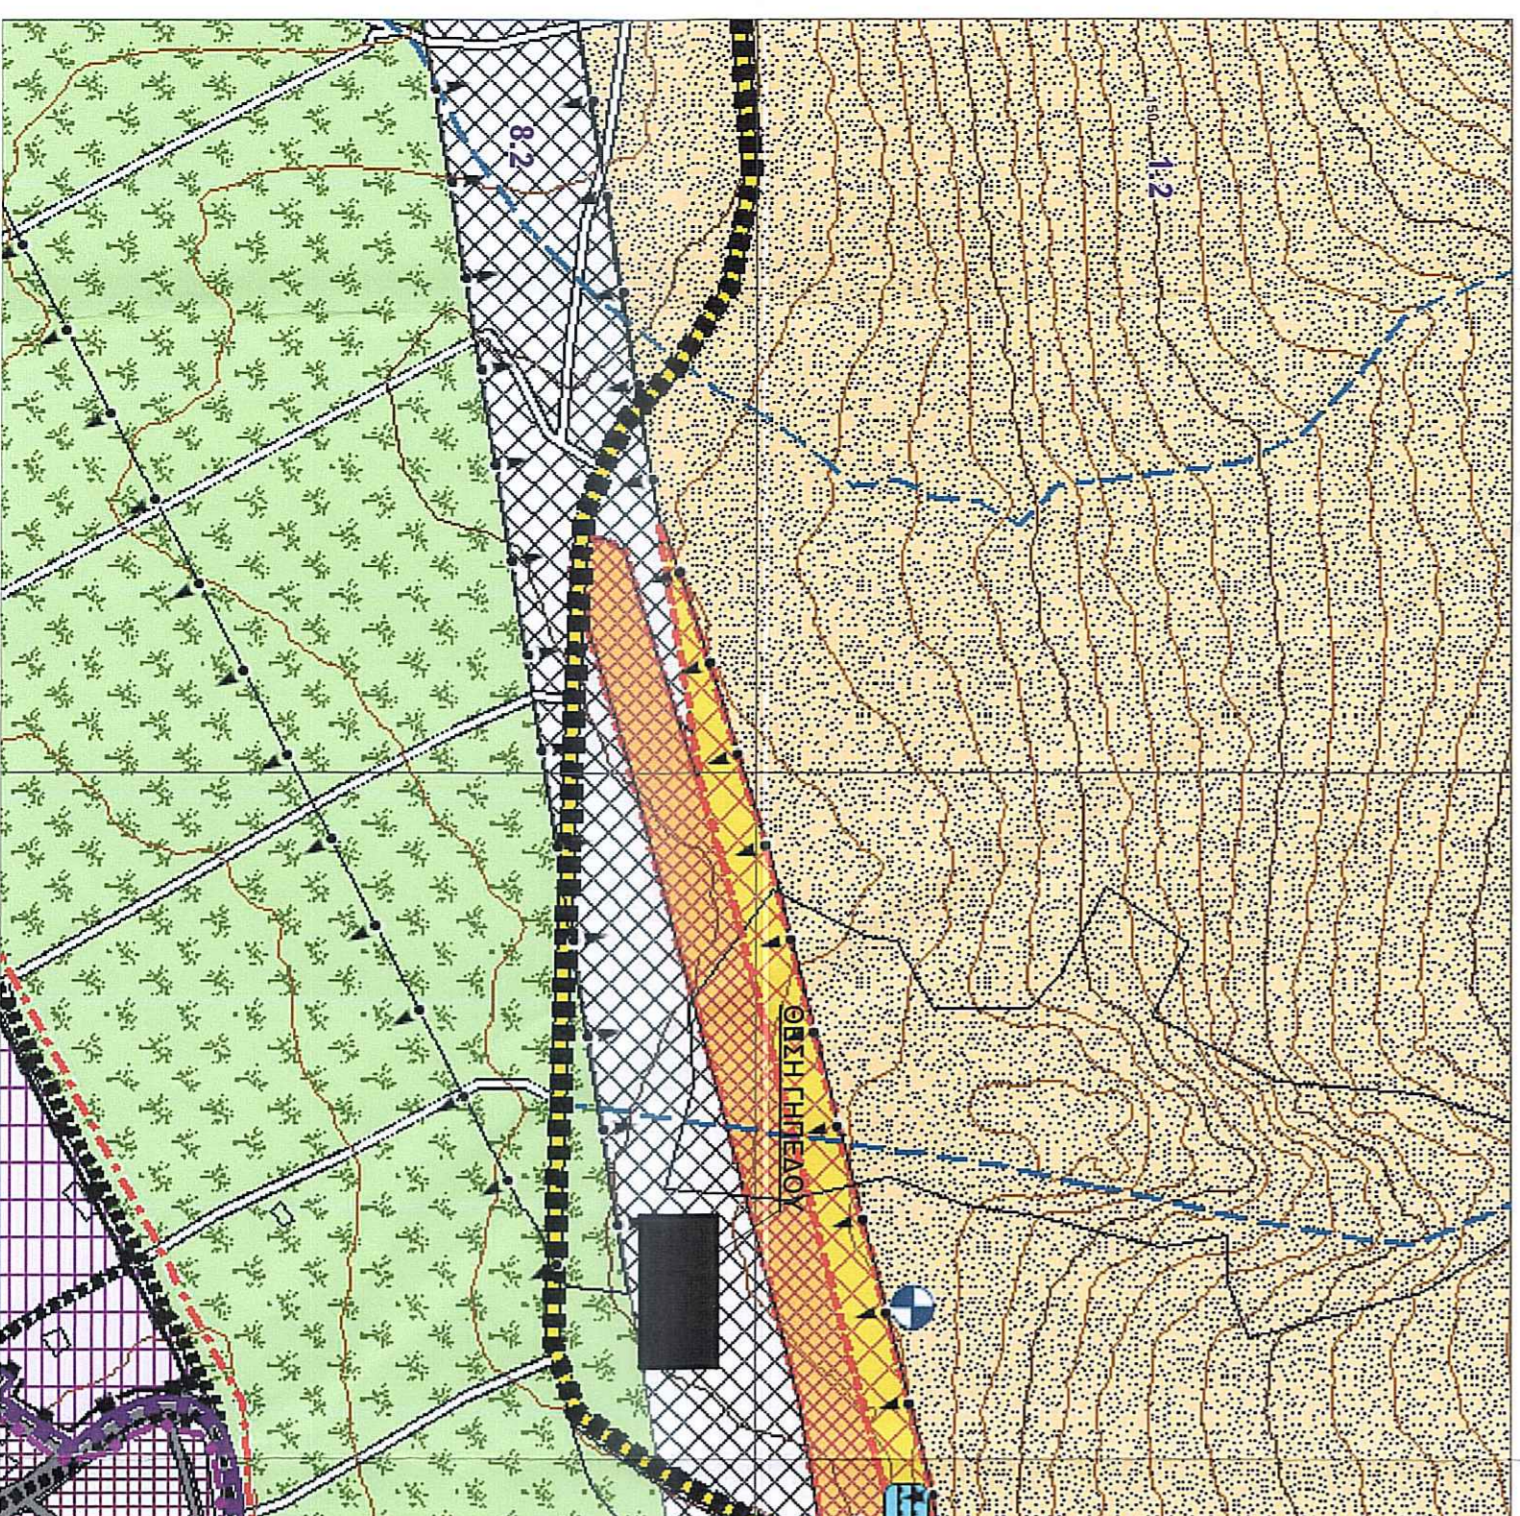


ΣΥΝΤΕΤΑΙΜΕΝΕΣ ΚΟΡΥΦΩΝ ΓΗΠΕΔΟΥ
ΕΙΣΑ.87

Σημείο	X	Z
1	219792.86	4340924.67
2	219892.86	4340924.67
3	219892.86	4340974.67
4	219792.86	4340974.67

E (1,2,3,4,1) = 5000,00 τμ

ΕΜΒΛΑΔΙΟΜΕΤΡΗΣΗ ΓΗΠΕΔΟΥ
Επιπέδου = E(1,2,3,4,1) = 5000,00 τμ
Η μέτρηση έγινε με ηλεκτρονικά μέσα

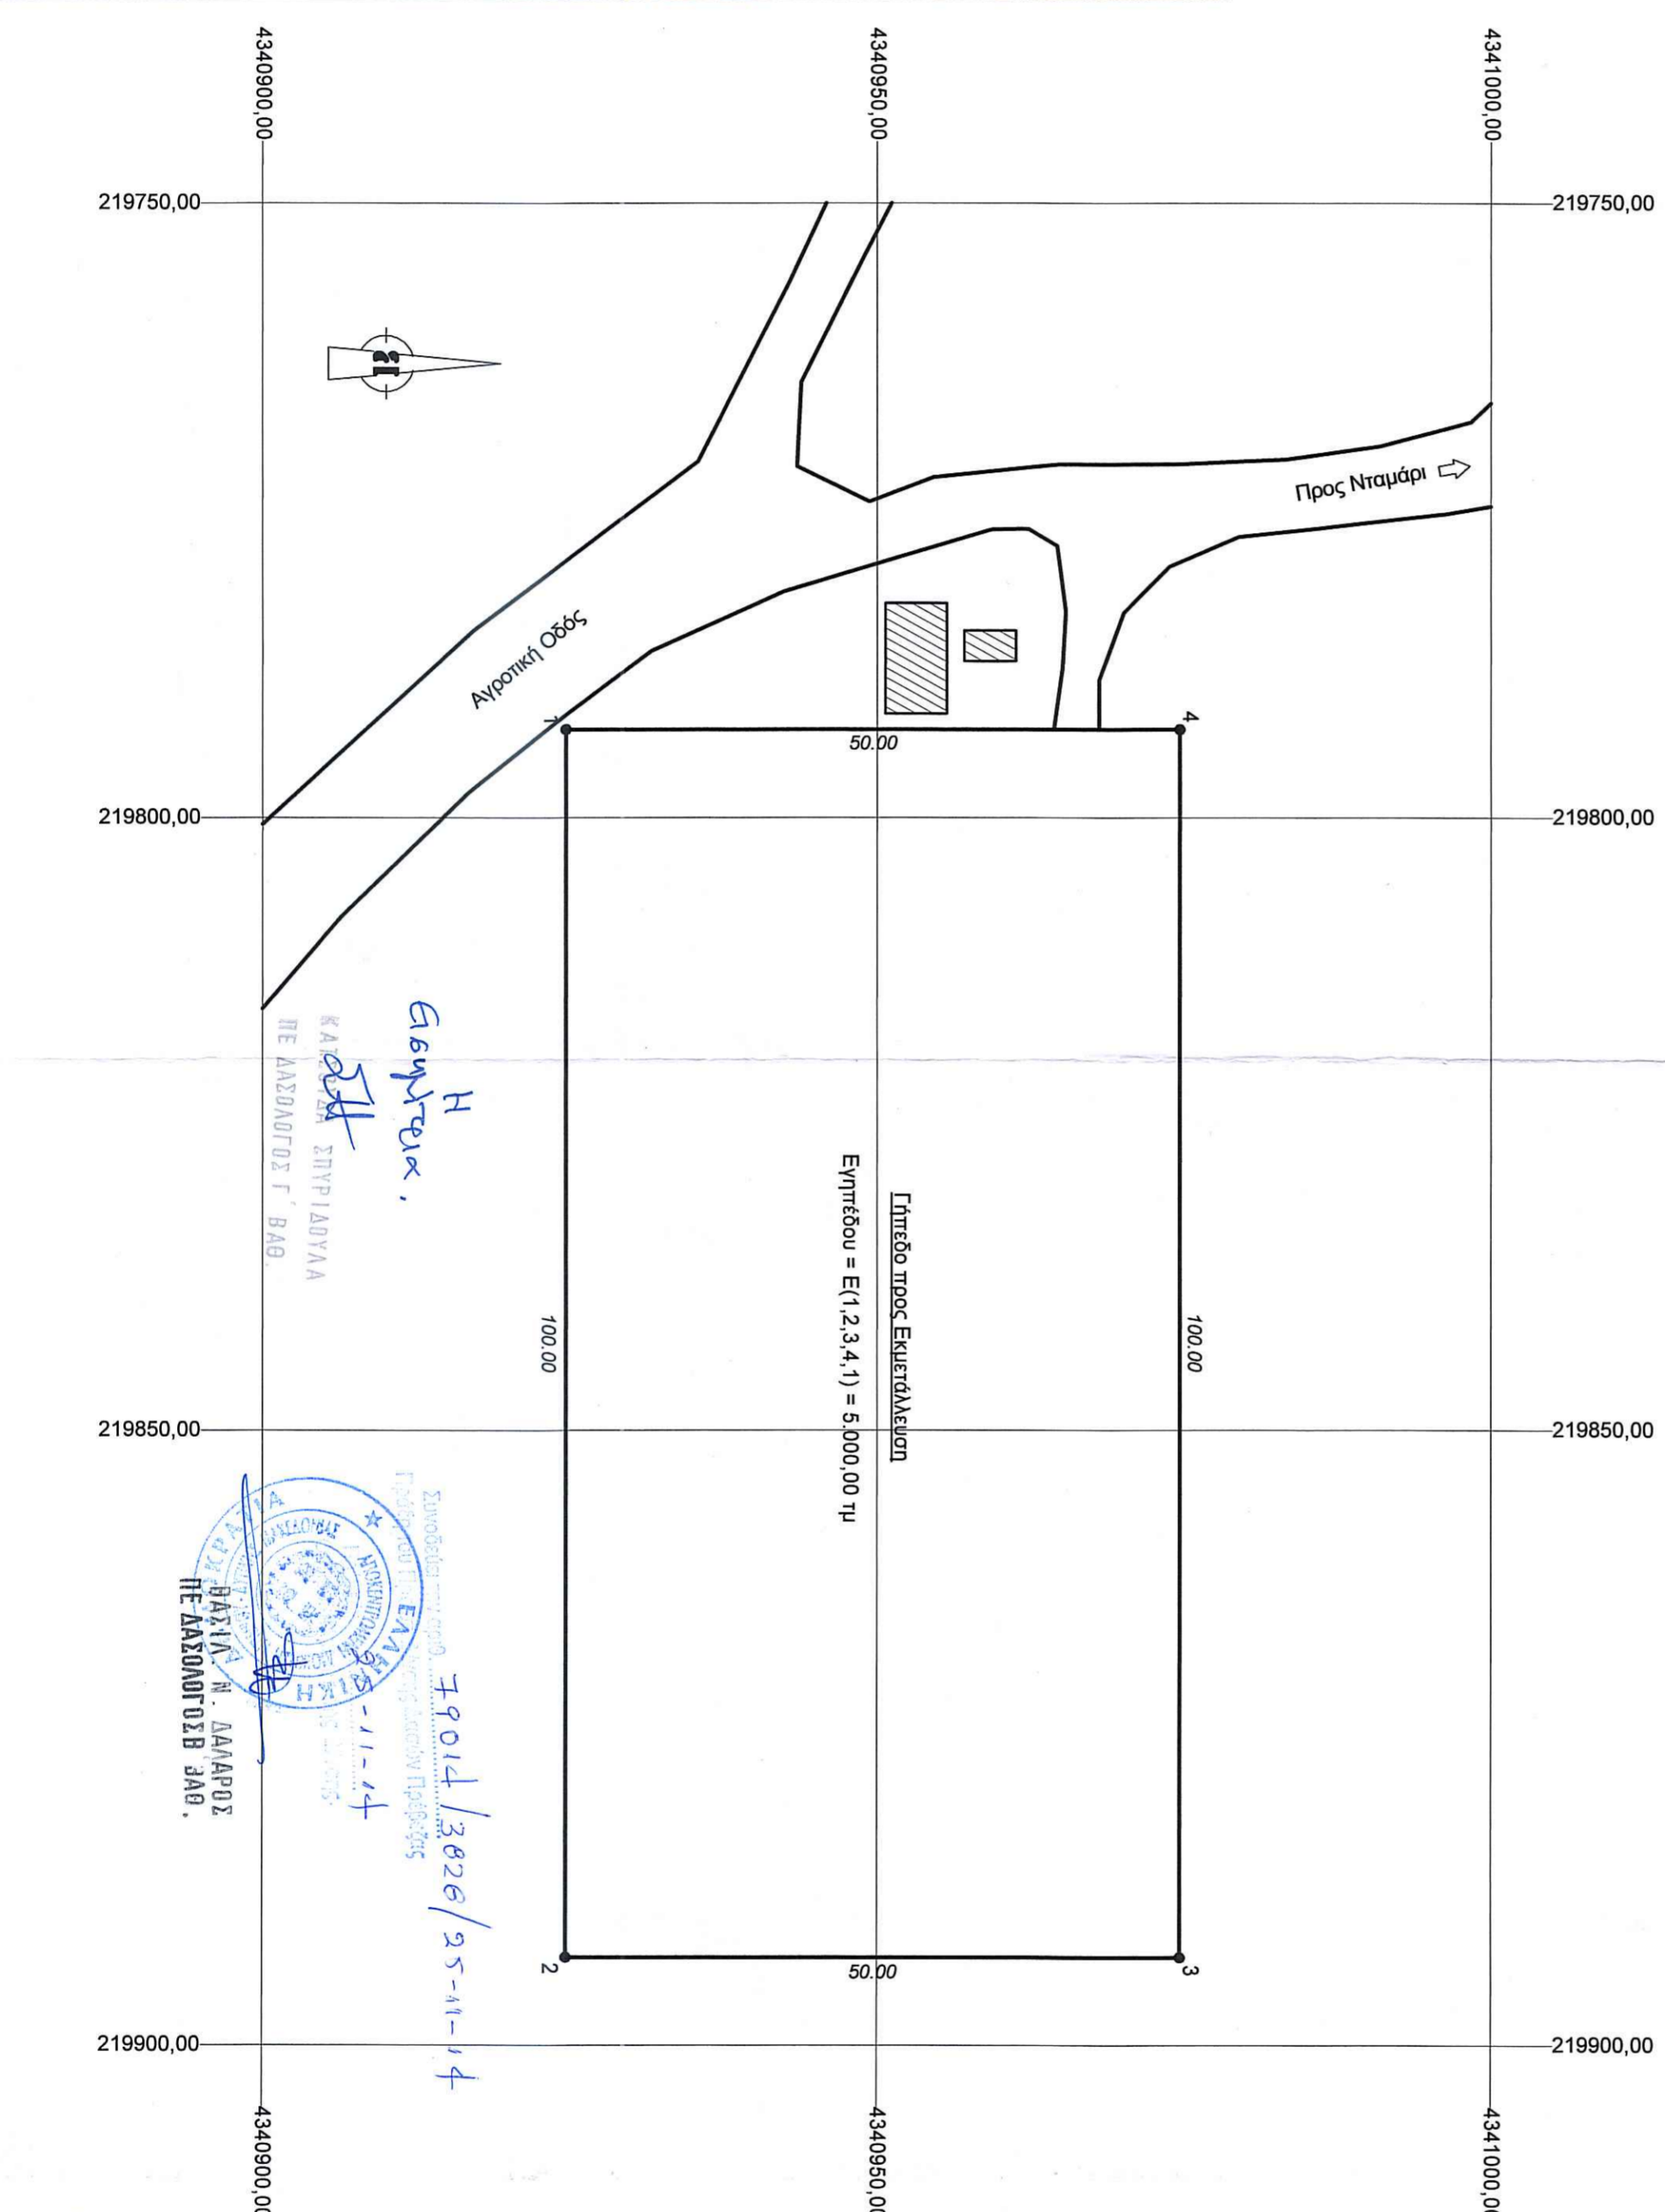

Η Ελευθερία,
ΚΑΘΩΣ ΣΤΗΡΙΑΔΟΥΑ
ΝΕ ΑΔΣΟΝΟΤΟΣ Γ' ΒΑΘ

7901Δ / 3026 / 25-11-14
ΒΑΣΙΛΙΑ Ν. ΔΑΔΑΡΟΣ
ΝΕ ΑΔΣΟΝΟΤ ΟΔΩ ΒΑΘ

ΤΕΧΝΙΚΟ ΓΡΑΦΕΙΟ
ΓΕΩΔΩΡΟΣ Β. ΛΙΘΙΟΣ
ΠΟΛΙΤΙΚΟΣ ΜΗΧΑΝΙΚΟΣ Ε.Μ.Π
48100 ΚΟΝΙΤΣΑ ΤΗΛ: 2655022141, 6944769477

εργοδότης: **Καρδάλης Σωτήριος**

έργο: **Αποτύπωση γηπέδου**

θέση: **Τ.Κ. Δούρου, Δ. Πρέβεζας**

μελετητής: **Γεώργιος Β. Λιθίος**

θέμα σχεδίου: **Τοπογραφικό Διάγραμμα**

κλίμακα: **1:500, 1:5000**

σφραγίδα: **Χρόνος μελέτης 6/2014**

υπογραφή: **Υπογραφή**

ΓΕΩΔΩΡΟΣ Β. ΛΙΘΙΟΣ - REB
ΔΙΠΛΩΧΟΣ ΠΟΛΙΤΙΚΟΣ ΜΗΧΑΝΙΚΟΣ Ε.Μ.Π
Ε.Δ.Ε. - ΑΡ.ΜΗΤΡΩΟΥ Τ.Ε.Ε.: 1098901
Κ.ΑΔΒΑΚΗ 14, 44160 - ΚΟΝΙΤΣΑ
ΑΦΜ: 16092809 ΔΟΥ ΓΔΑΡΗΝΗΣ
☎ : 26550 22141- 6944769477