

ΑΓΡΟΚΤΗΜΑΤΟΣ ΠΑΛΑΤΤΣΙΑ

1004	1005	1006	1007	1008	1009	1010	1011	1012	1013	1014
1015	1016	1017	1018	1019	1020	1021	1022	1023	1024	1025
1026	1027	1028	1029	1030	1031	1032	1033	1034	1035	1036
1037	1038	1039	1040	1041	1042	1043	1044	1045	1046	1047
1048	1049	1050	1051	1052	1053	1054	1055	1056	1057	1058
1059	1060	1061	1062	1063	1064	1065	1066	1067	1068	1069
1070	1071	1072	1073	1074	1075	1076	1077	1078	1079	1080
1081	1082	1083	1084	1085	1086	1087	1088	1089	1090	1091
1092	1093	1094	1095	1096	1097	1098	1099	1100	1101	1102
1103	1104	1105	1106	1107	1108	1109	1110	1111	1112	1113
1114	1115	1116	1117	1118	1119	1120	1121	1122	1123	1124
1125	1126	1127	1128	1129	1130	1131	1132	1133	1134	1135
1136	1137	1138	1139	1140	1141	1142	1143	1144	1145	1146
1147	1148	1149	1150	1151	1152	1153	1154	1155	1156	1157
1158	1159	1160	1161	1162	1163	1164	1165	1166	1167	1168
1169	1170	1171	1172	1173	1174	1175	1176	1177	1178	1179
1180	1181	1182	1183	1184	1185	1186	1187	1188	1189	1190

**ΤΟΠΟΓΡΑΦΙΚΟ ΔΙΑΓΡΑΜΜΑ**

Του 1118 αγροτεμαχίου με ΚΑΕΚ 160410212069, κορυφές Α-Β-Γ-Δ-Α και εμβαδόν 2.900 τ.μ, στην Σ.Δ έτους 1965 του Αγροκτήματος "ΠΑΛΑΤΤΣΙΑ".


Ε. Γ. Σ. Α. / 87

ΣΥΝΤΕΤΑΓΜΕΝΕΣ ΚΟΡΥΦΩΝ		
ΚΟΡΥΦΗ	X	Ψ
A	358946.362	4484085.701
B	358975.357	4484085.168
Γ	358973.520	4483985.185
Δ	358944.525	4483985.717



L = 40° 33' M = -1° 21'

ΣΥΝΤΕΤΑΓΜΕΝΕΣ ΚΟΡΥΦΩΝ		
ΚΟΡΥΦΗ	X	Ψ
A	-2644.187	-5849.546
B	-2615.187	-5849.546
Γ	-2615.187	-5949.546
Δ	-2644.187	-5949.546

-1 ΦΥΛΛΟΥ Γ.Υ.Σ 1:5000

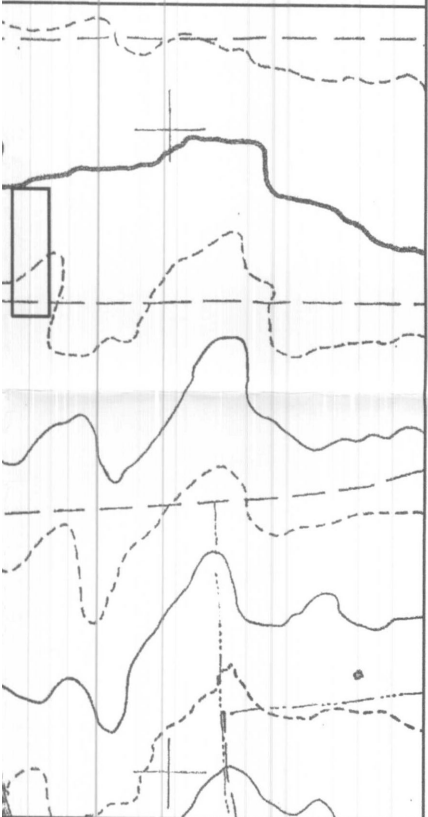

ΑΓΡΟΤΕΜΑΧΙΟΥ

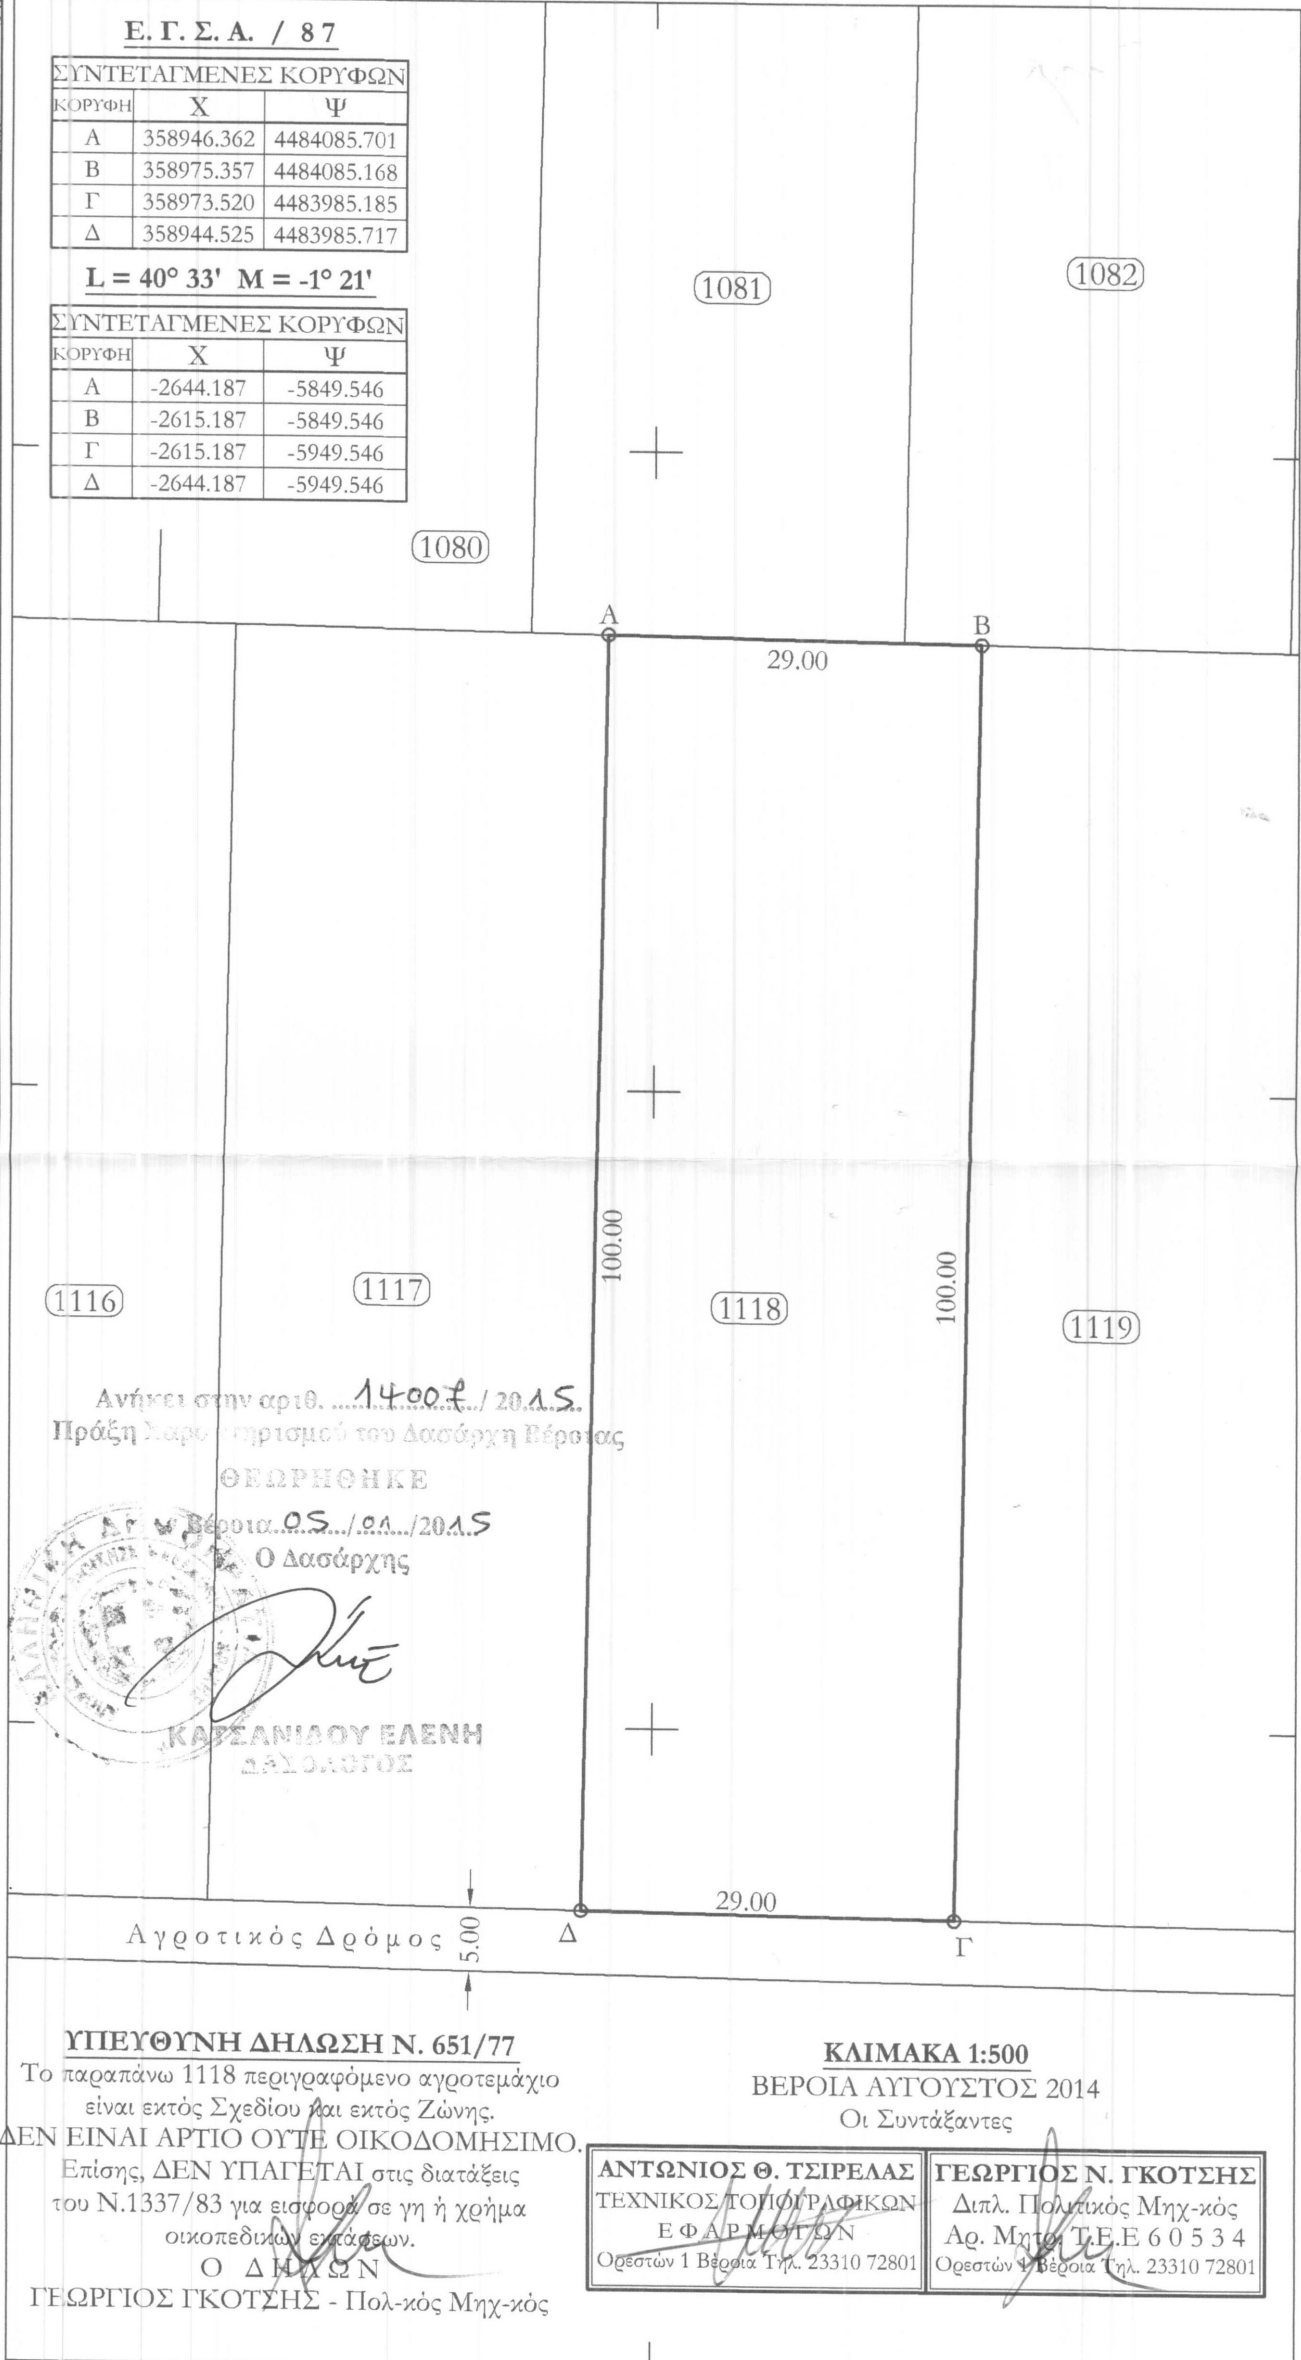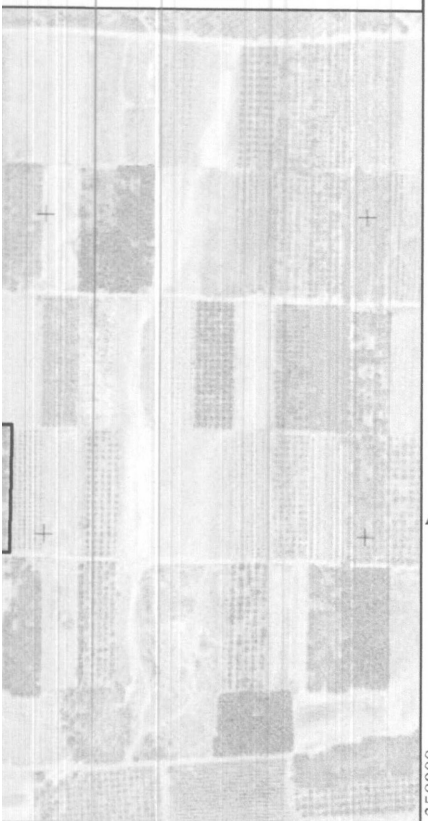

4484100

4484050

4484000

4483950

Ανήκει στην αριθ. 14002 / 20.Α.Σ. Πρόξη Διαρ. Μηρισμού του Δασάρχη Βέροιας

ΘΕΩΡΗΘΗΚΕ

Βέροια 05./04./20.Α.Σ. Ο Δασάρχης

*[Signature]*  
ΚΑΡΣΑΝΙΔΟΥ ΕΛΕΝΗ  
ΔΑΣΑΡΧΟΣ

**ΥΠΕΥΘΥΝΗ ΔΗΛΩΣΗ Ν. 651/77**  
Το παραπάνω 1118 περιγραφόμενο αγροτεμάχιο είναι εκτός Σχεδίου και εκτός Ζώνης. ΔΕΝ ΕΙΝΑΙ ΑΡΤΙΟ ΟΥΤΕ ΟΙΚΟΔΟΜΗΣΙΜΟ. Επίσης, ΔΕΝ ΥΠΑΓΕΤΑΙ στις διατάξεις του Ν.1337/83 για εισφορά σε γη ή χρήμα οικοπεδικών εκτάσεων.  
Ο ΔΗΧΩΝ  
ΓΕΩΡΓΙΟΣ ΓΚΟΤΣΗΣ - Πολ.κός Μηχ.κός

**ΚΛΙΜΑΚΑ 1:500**  
ΒΕΡΟΙΑ ΑΥΓΟΥΣΤΟΣ 2014  
Οι Συντάξαντες

**ΑΝΤΩΝΙΟΣ Θ. ΤΣΙΡΕΛΑΣ**  
ΤΕΧΝΙΚΟΣ ΤΟΠΟΓΡΑΦΙΚΩΝ  
ΕΦΑΡΜΟΓΩΝ  
Ορεστών 1 Βέροια Τηλ. 23310 72801

**ΓΕΩΡΓΙΟΣ Ν. ΓΚΟΤΣΗΣ**  
Διπλ. Πολιτικός Μηχ.κός  
Αρ. Μητρώου Τ.Ε.Ε 6 0 5 3 4  
Ορεστών 1 Βέροια Τηλ. 23310 72801

3589000

3589050

3590000