

ΠΙΝΑΚΑΣ ΣΥΝΤΕΤΑΓΜΕΝΩΝ ΚΟΡΥΦΩΝ (ΕΓΣΑ87)
ΑΓΡΟΤΕΜΑΧΙΟΥ ΣΥΜΦΩΝΑ ΜΕ ΤΗΝ ΔΙΑΝΟΜΗ

ΚΟΡ.	X	Ψ
Α	345991.760	4484169.990
Β	346004.454	4484212.533
Γ	346082.149	4484174.316
Δ	346146.977	4484155.456
Ε	346150.074	4484151.505
Ζ	346141.121	4484145.257
Η	346117.557	4484124.113
Θ	346097.772	4484130.308
Ι	346078.543	4484138.056
Κ	346058.394	4484147.023
Λ	346037.253	4484155.124
Μ	346052.280	4484188.453


E(A-B-M-Γ-Δ-E-Z-H-Θ-I-K-Λ-A)=5540,00 τμ
E1(A-B-M-Λ-A) = 2040,88τμ
E2(M-Γ-Δ-E-Z-H-Θ-I-K-Λ-M)=3499,12 τμ

ΠΙΝΑΚΑΣ ΣΥΝΤΕΤΑΓΜΕΝΩΝ ΚΟΡΥΦΩΝ ΑΓΡΟΥ
ΣΥΜΦΩΝΑ ΜΕ ΤΟ 13770/1998 συμβόλαιο (ΕΓΣΑ87)

ΚΟΡ.	X	Ψ
1	345997.564	4484200.718
2	346018.184	4484196.363
3	346048.796	4484186.643
4	346083.695	4484175.561
5	346111.343	4484162.753
6	346123.352	4484157.577
7	346140.083	4484148.098
8	346116.779	4484126.942
9	346103.046	4484129.432
10	346036.692	4484153.450
11	346015.159	4484161.244
12	345985.522	4484168.142


E(1-2-3-4-5-6-7-8-9-10-11-12-1)=5037,70 τμ
E1(1-2-3-10-11-12-1)=1855,40 τμ
E2(3-4-5-6-7-8-9-10-3)=3182,30 τμ

Ρέμα Τριποτάμου

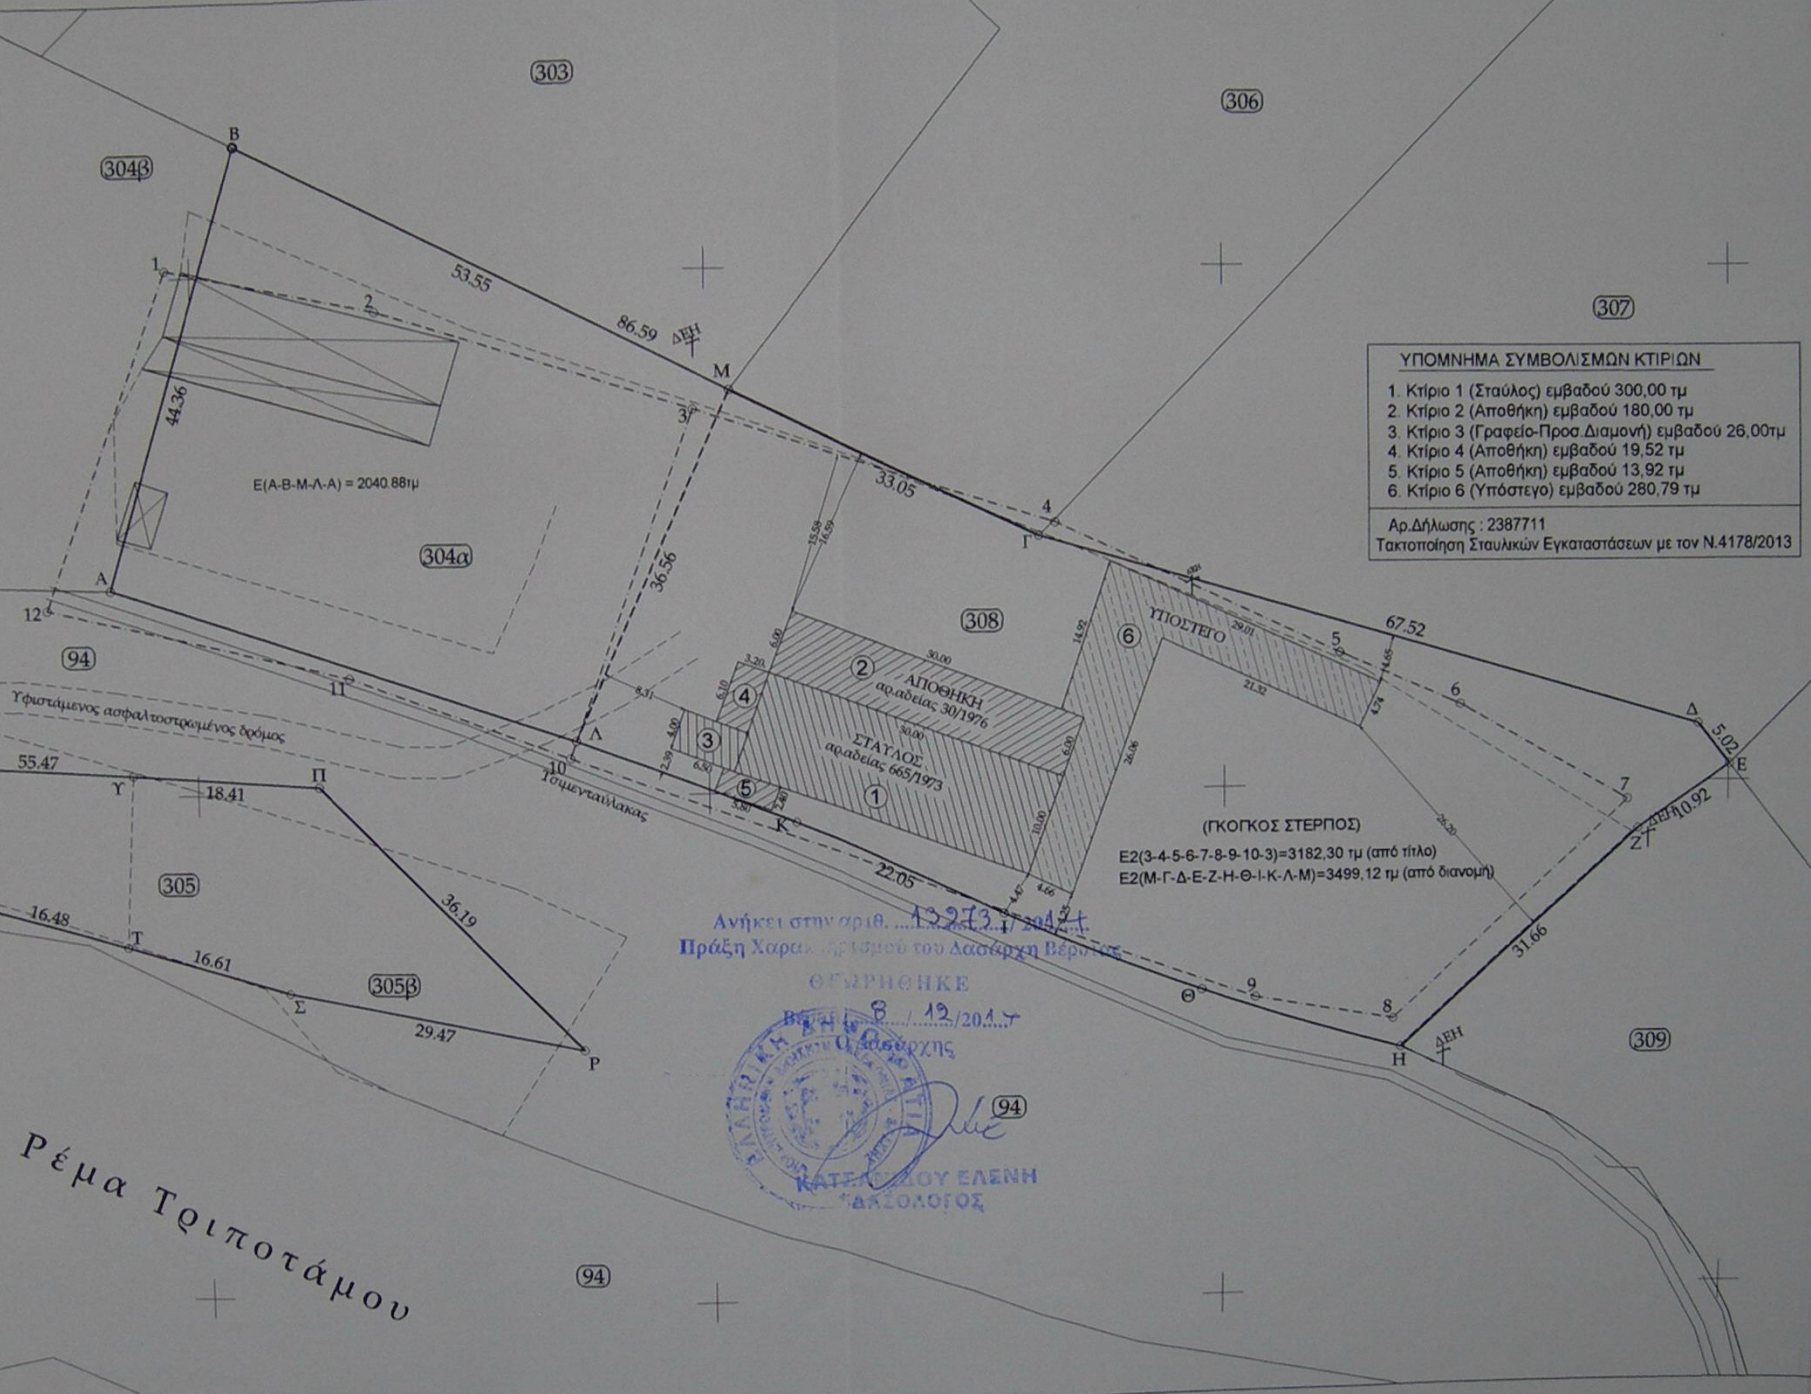

ΥΠΟΜΝΗΜΑ ΣΥΜΒΟΛΙΣΜΩΝ ΚΤΙΡΙΩΝ
1. Κτίριο 1 (Σταύλος) εμβαδού 300,00 τμ
2. Κτίριο 2 (Αποθήκη) εμβαδού 180,00 τμ
3. Κτίριο 3 (Γραφείο-Προσα Διαμονή) εμβαδού 26,00τμ
4. Κτίριο 4 (Αποθήκη) εμβαδού 19,52 τμ
5. Κτίριο 5 (Αποθήκη) εμβαδού 13,92 τμ
6. Κτίριο 6 (Υπόστεγο) εμβαδού 280,79 τμ
Αρ.Δήλωσης : 2387711
Τακτοποίηση Σταυλικών Εγκαταστάσεων με τον Ν.4178/2013

Ανήκει στην αριθ. 13213/2012
Πράξη Χαρακτηρισμού του Δασάρχη Βέροιας
ΘΕΩΡΗΘΗΚΕ
Βέροια 8/12/2017
Ο Δασάρχης
ΚΑΤΕΛΘΟΥ ΕΛΕΝΗ
ΔΑΣΑΡΧΗΣ

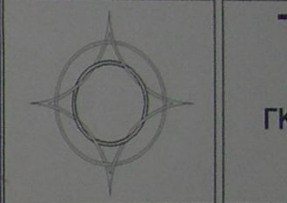

ΕΡΓΟ: Τακτοποίηση Στ
ΕΡΓΟΔΟΤΗΣ: ΓΚΟΓ
ΘΕΣΗ ΕΡΓΟΥ : ΑΓΡΟ
ΜΕΛΕΤΗΤΗΣ: ΓΚΟΤΣ
ΘΕΜΑ ΣΧΕΔΙΟΥ: ΤΟΠ
ΚΛΙΜΑΚΑ ΣΧΕΔΙΟΥ:
ΣΦΡΑΓΙΔΑ - ΥΠΟΓΡΑ

ΓΕΩΡΓΙΟΣ ΓΚΟ
Διπλ. Πολιτικός Μηχανικός
Α.Μ. Τ.Ε.Ε. 6053
Γ. Σκαρίμπα 17 Βέροια
Τηλ. 6973.347883 Α.Φ.Μ. 04