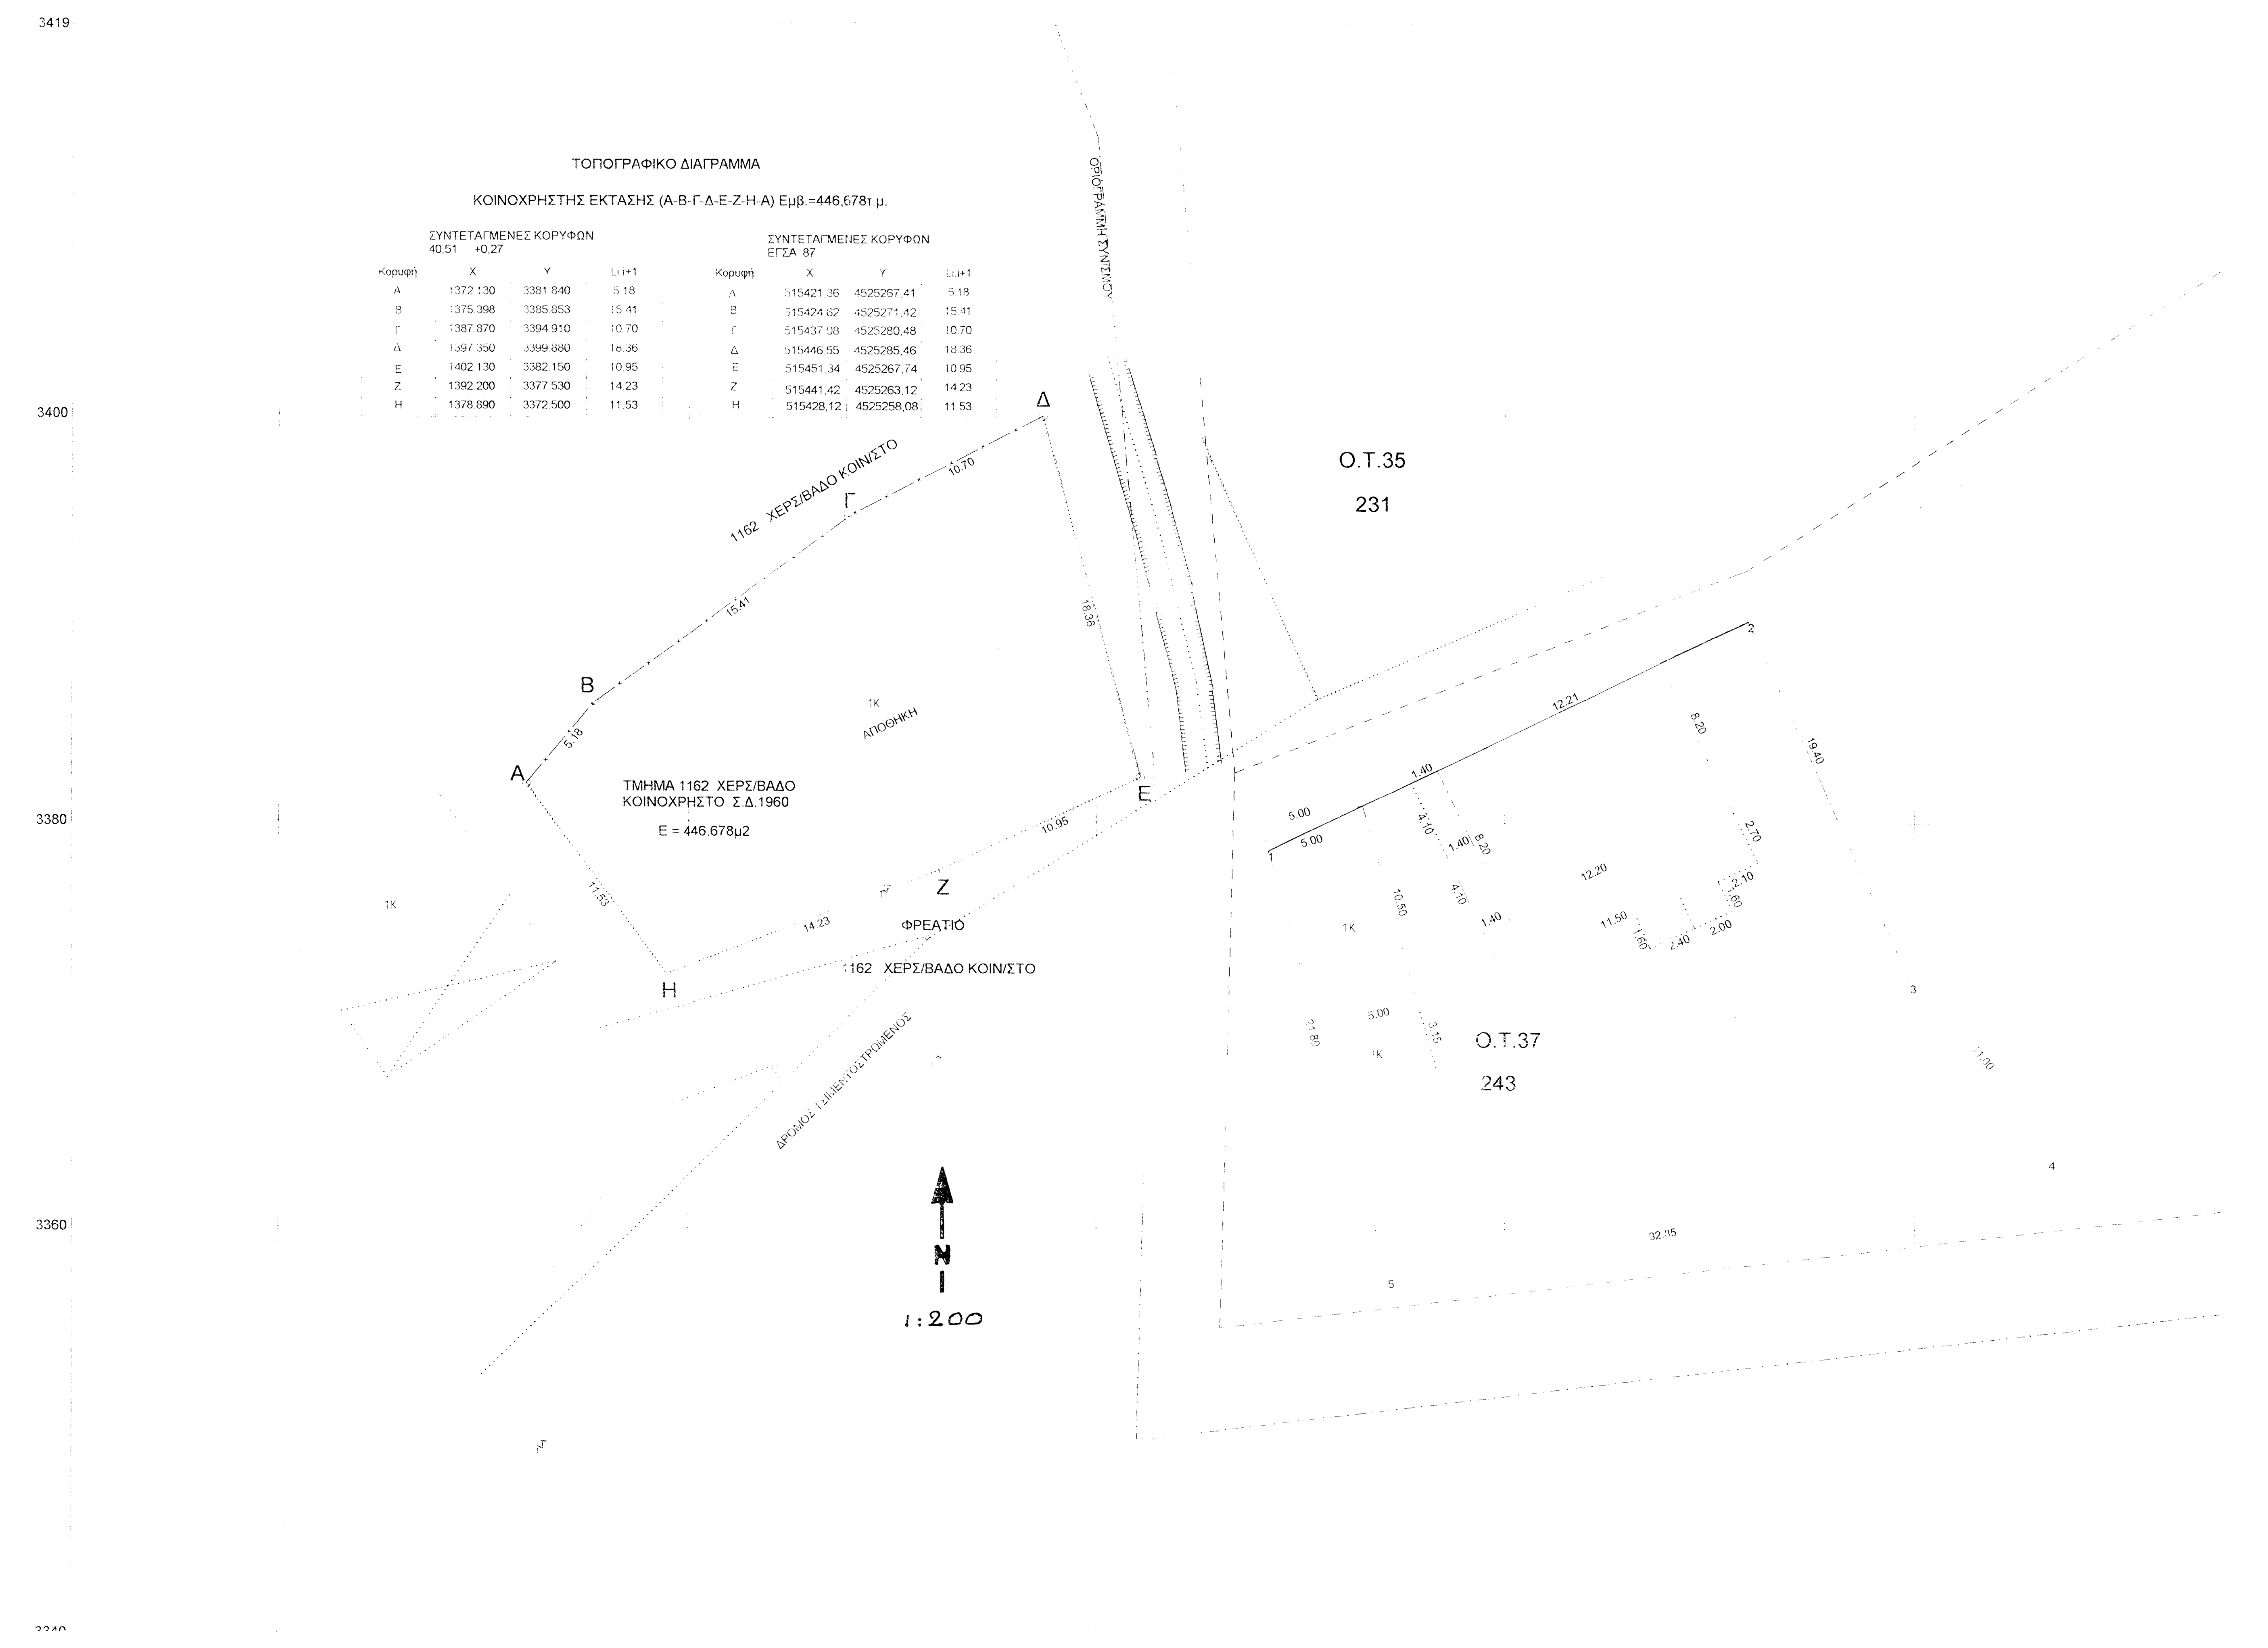
1162 ΧΕΡΣ/ΒΑΔΟ ΚΟΙΝ/ΣΤΟ
ΟΡΙΟΓΡΑΜΜΗ ΣΥΝ/ΣΜΟΥ
Α
Β
Γ
Δ
Ε
Ζ
Η
10.70
ΤΜΗΜΑ 1162 ΧΕΡΣ/ΒΑΔΟ ΚΟΙΝΟΧΡΗΣΤΟ Σ.Δ.1960
Ε = 446.678μ2
ΦΡΕΑΤΙΟ
1162 ΧΕΡΣ/ΒΑΔΟ ΚΟΙΝ/ΣΤΟ
Ο.Τ.35
231
Ο.Τ.37
243
Ν
1:200

ΤΟΠΟΓΡΑΦΙΚΟ ΔΙΑΓΡΑΜΜΑ

ΚΟΙΝΟΧΡΗΣΤΗΣ ΕΚΤΑΣΗΣ (Α-Β-Γ-Δ-Ε-Ζ-Η-Α) Εμβ.=446,678τ.μ.

ΣΥΝΤΕΤΑΓΜΕΝΕΣ ΚΟΡΥΦΩΝ
40,51 +0,27

Κορυφή	X	Y	Li,i+1
Α	1372.130	3381.840	5.18
Β	1375.398	3385.853	15.41
Γ	1387.870	3394.910	10.70
Δ	1397.350	3399.880	18.36
Ε	1402.130	3382.150	10.95
Ζ	1392.200	3377.530	14.23
Η	1378.890	3372.500	11.53

ΣΥΝΤΕΤΑΓΜΕΝΕΣ ΚΟΡΥΦΩΝ
ΕΓΣΑ 87

Κορυφή	X	Y	Li,i+1
Α	515421,36	4525267,41	5.18
Β	515424,62	4525271,42	15.41
Γ	515437,08	4525280,48	10.70
Δ	515446,55	4525285,46	18.36
Ε	515451,34	4525267,74	10.95
Ζ	515441,42	4525263,12	14.23
Η	515428,12	4525258,08	11.53

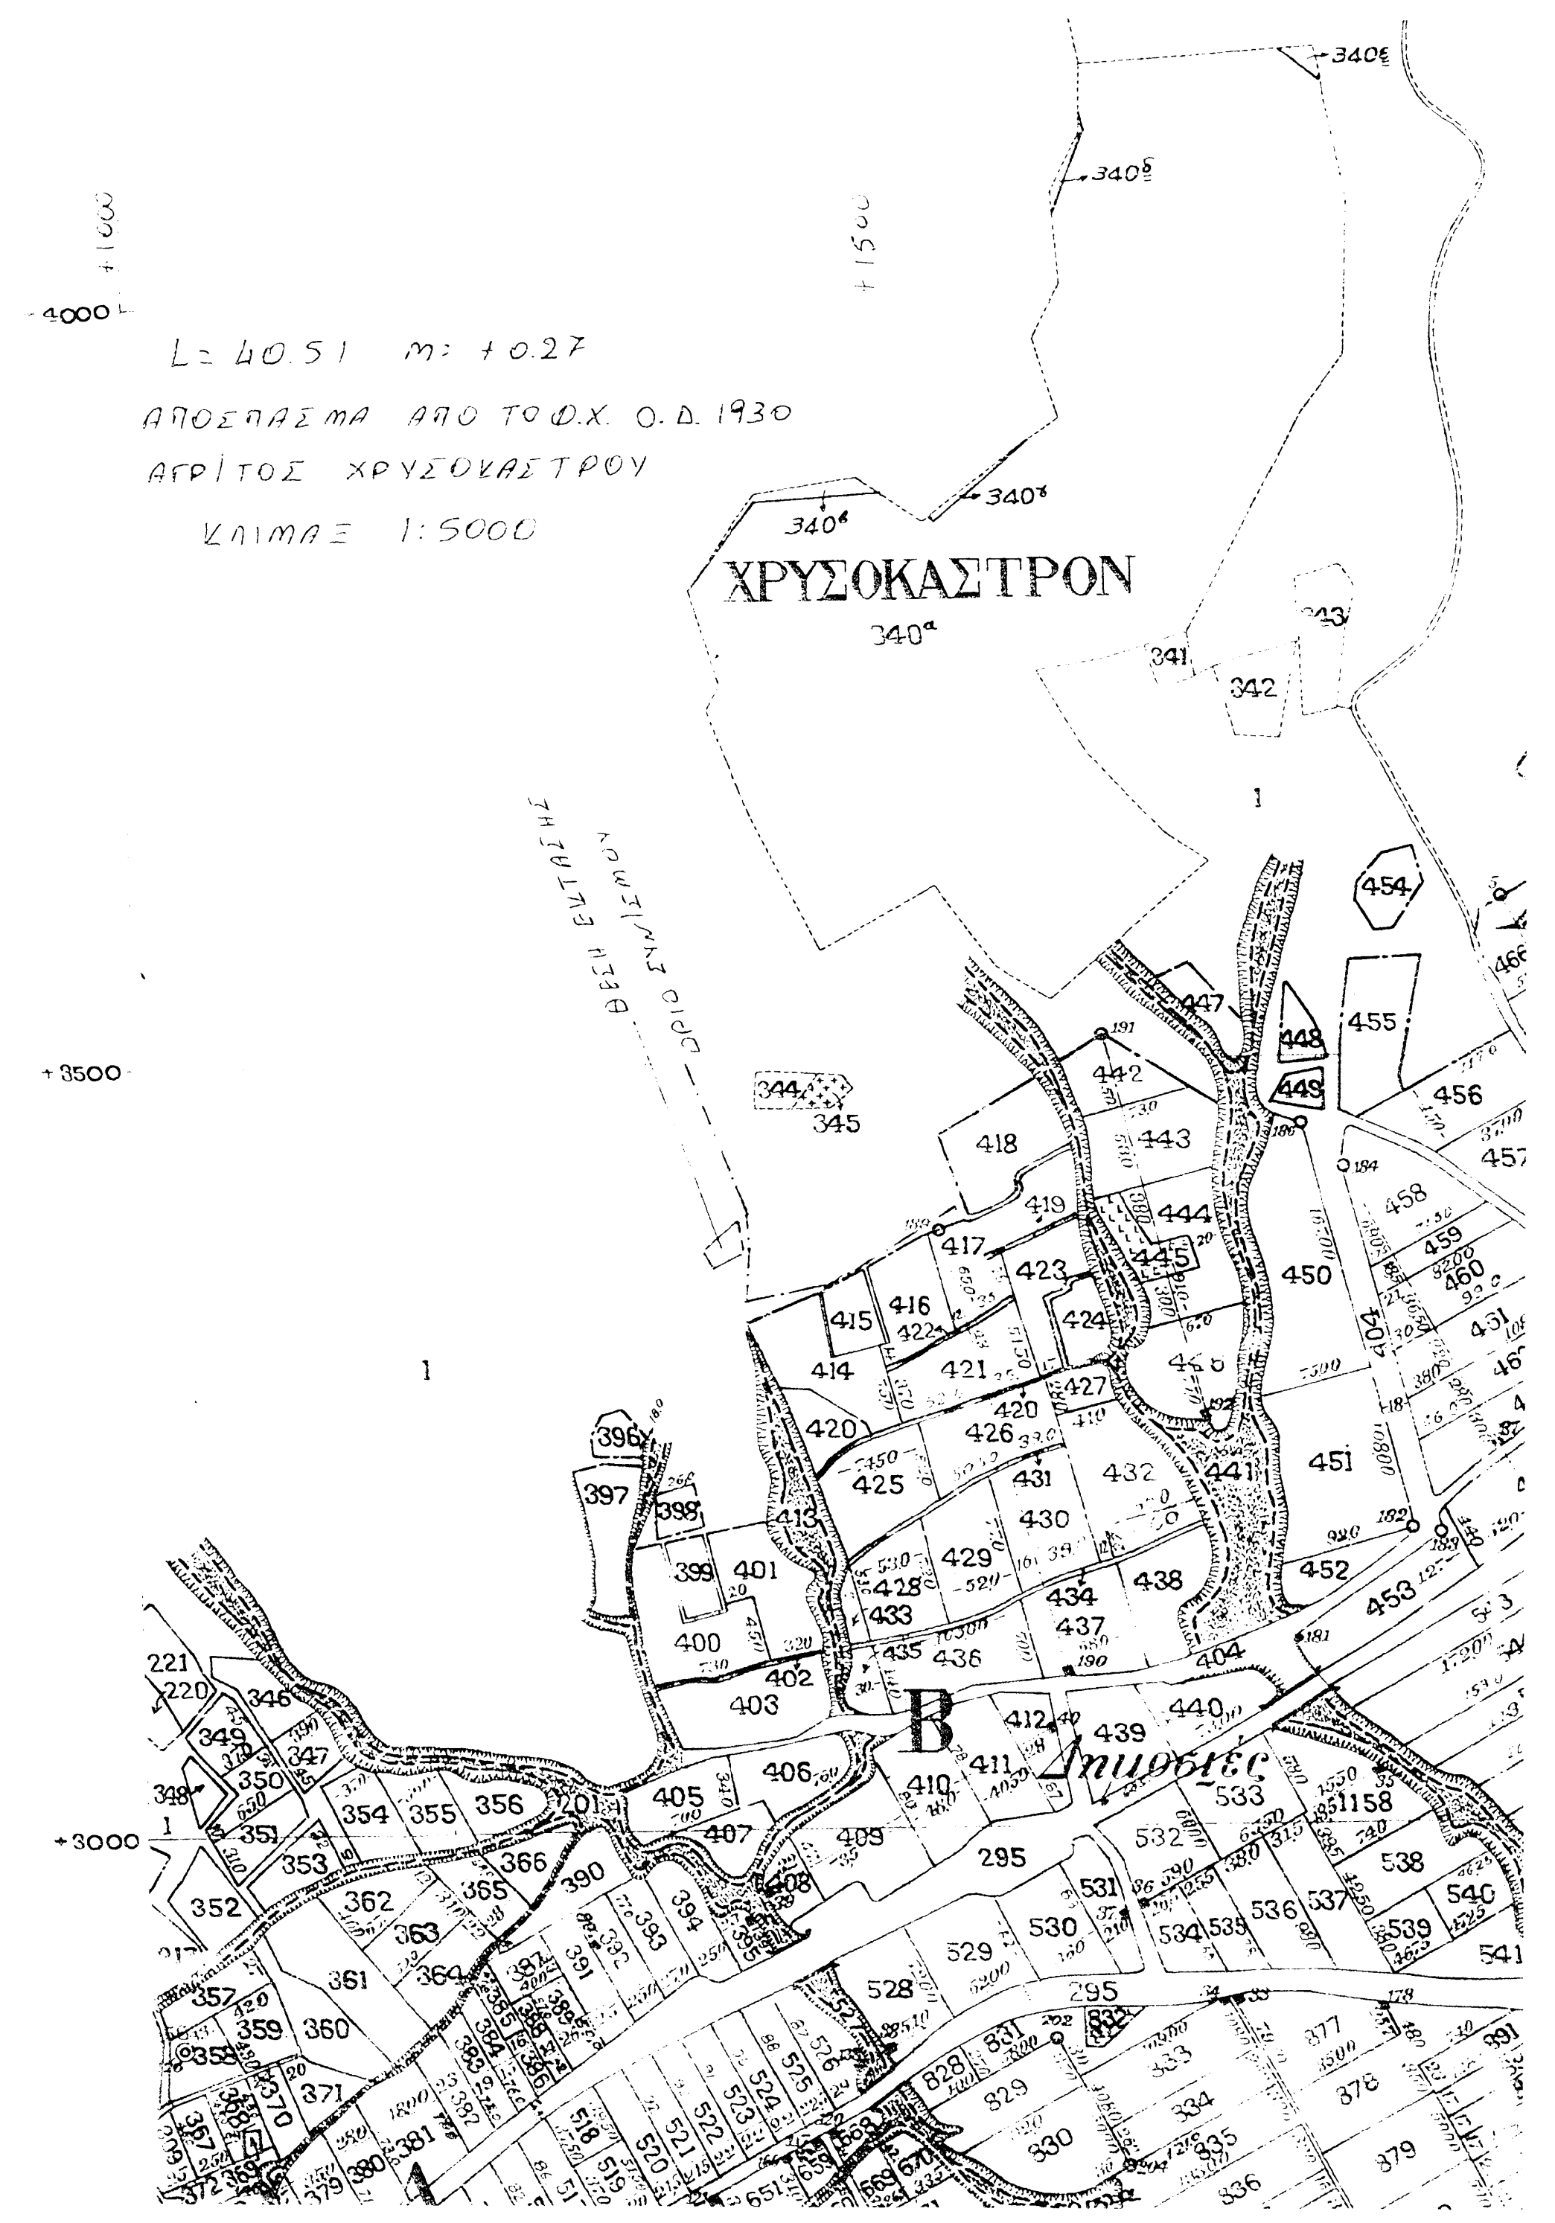
ΧΡΥΣΟΚΑΣΤΡΟΝ
340α
341
342
454

L= 40.51 m: +0.27
ΑΠΟΣΠΑΣΜΑ ΑΠΟ ΤΟ Φ.Χ. Ο.Δ. 1930
ΑΓΡ/ΤΟΣ ΧΡΥΣΟΚΑΣΤΡΟΥ
ΚΛΙΜΑΞ 1:5000

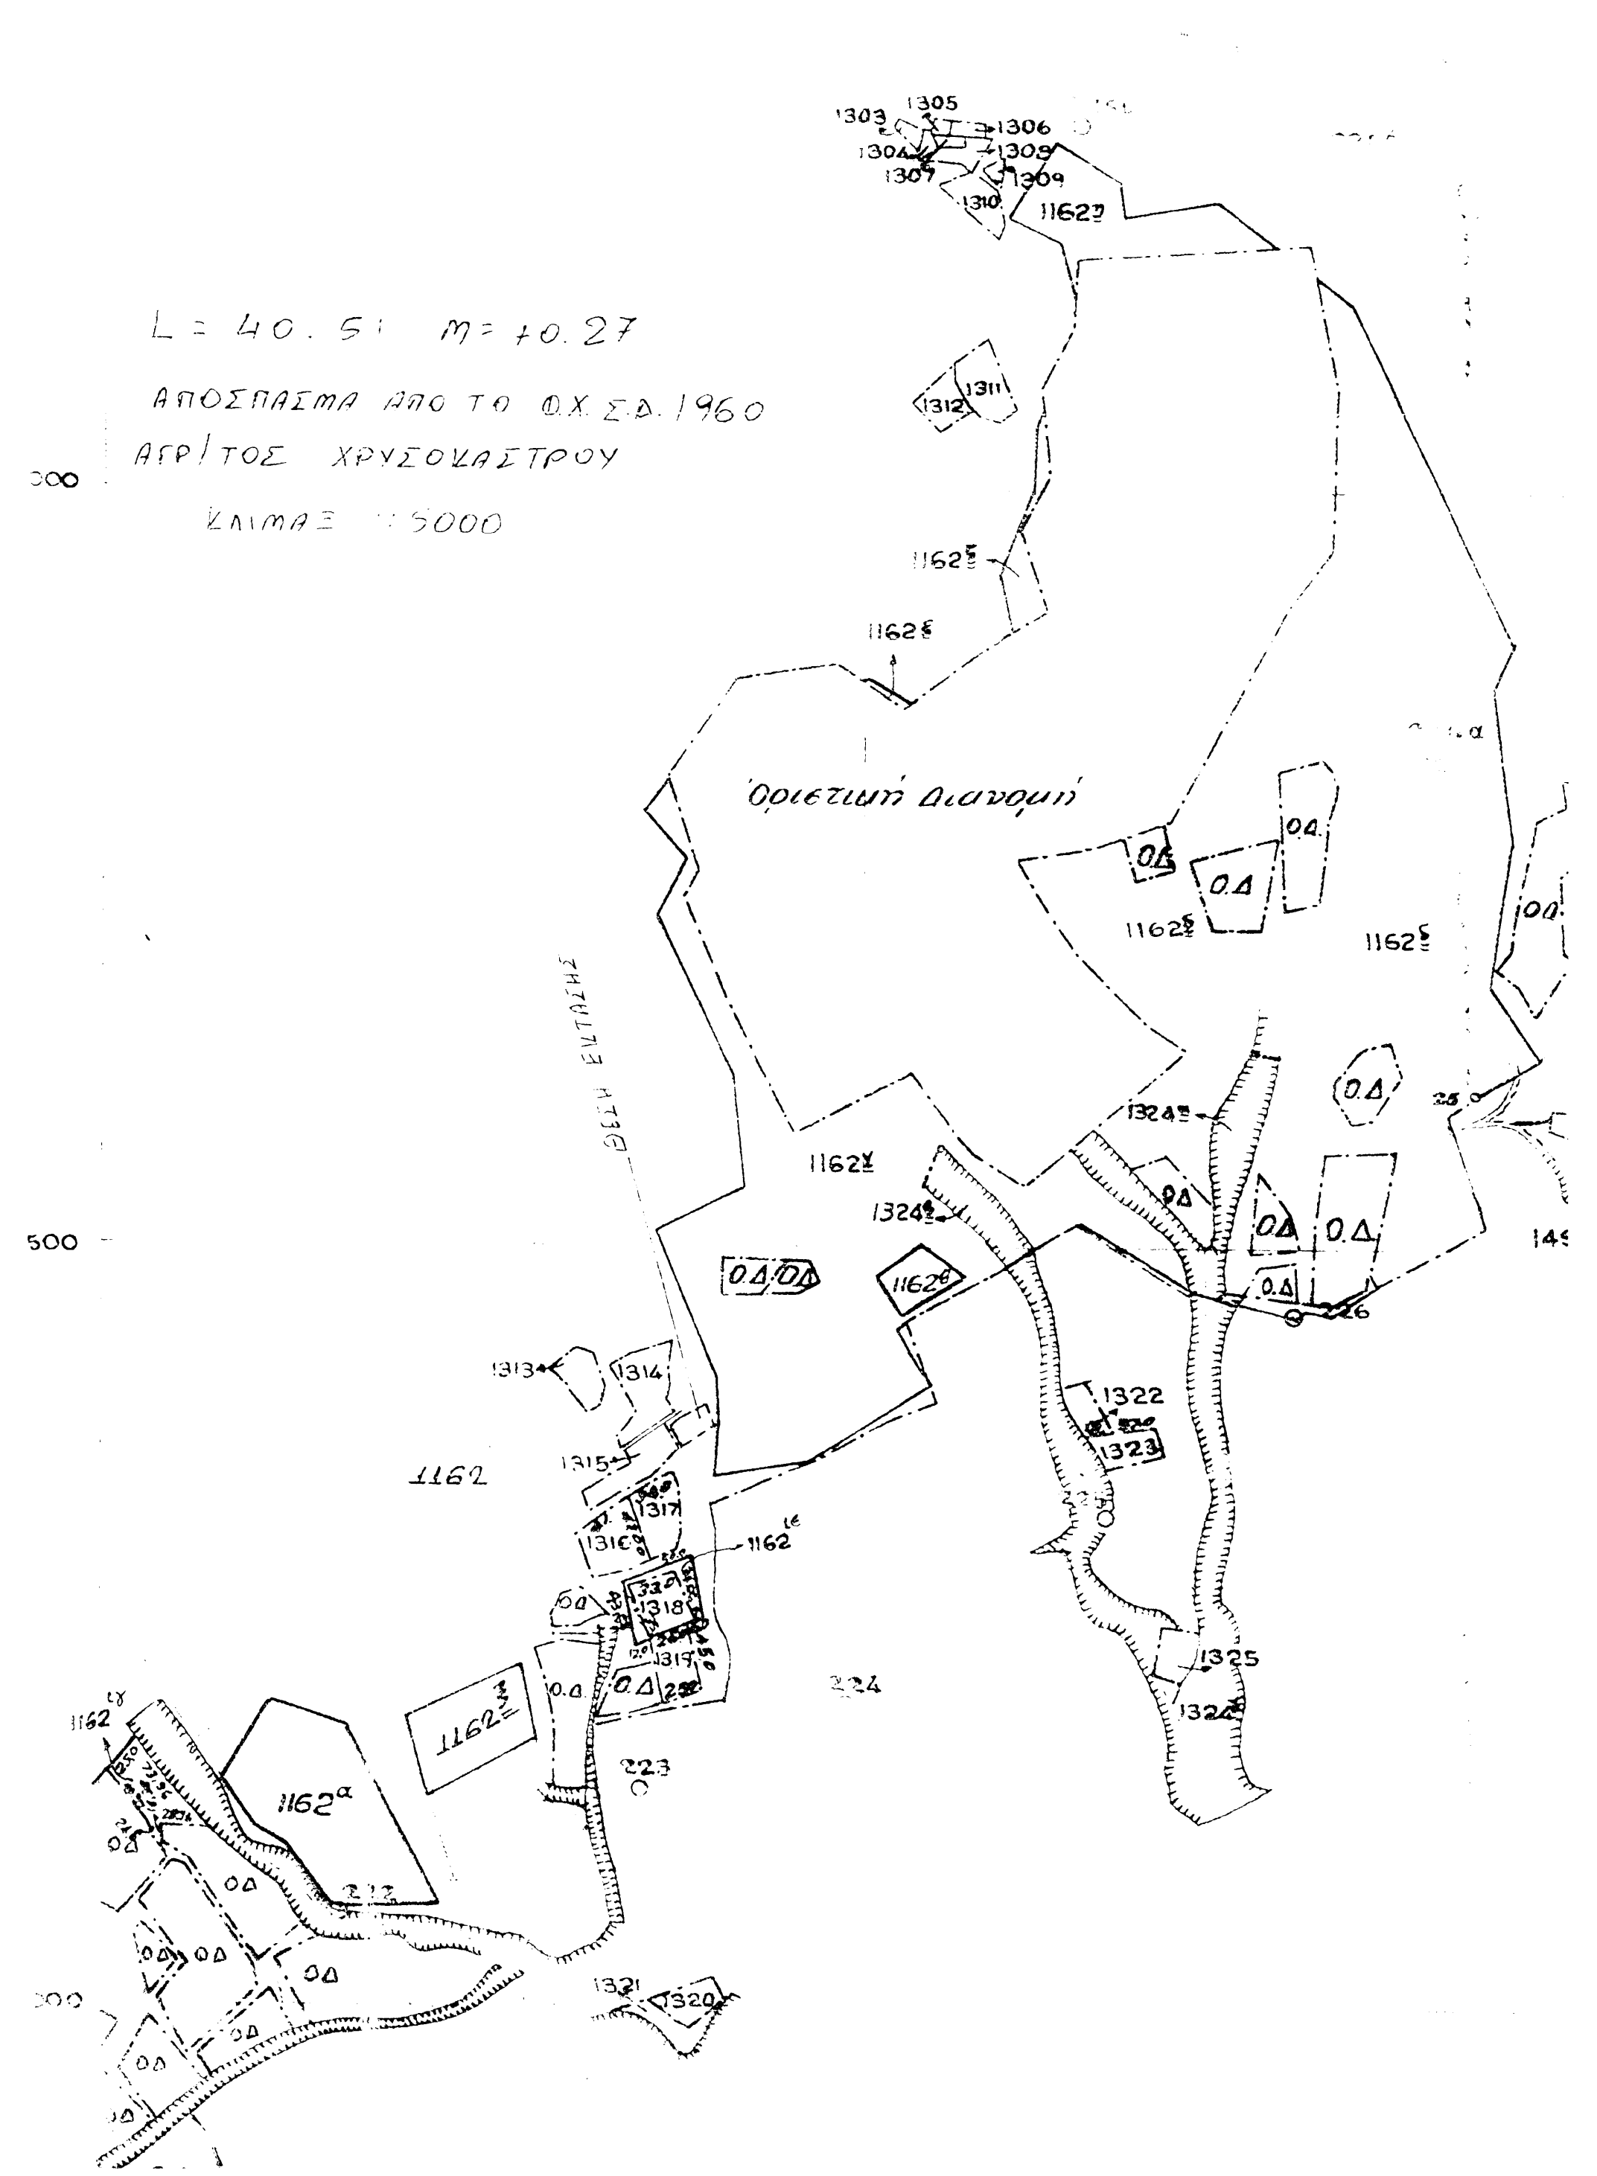
Οριστική Διανομή
1162
1311
1312

L= 40.51 m= +0.27
ΑΠΟΣΠΑΣΜΑ ΑΠΟ ΤΟ Φ.Χ. Σ.Δ. 1960
ΑΓΡ/ΤΟΣ ΧΡΥΣΟΚΑΣΤΡΟΥ
ΚΛΙΜΑΞ 1:5000

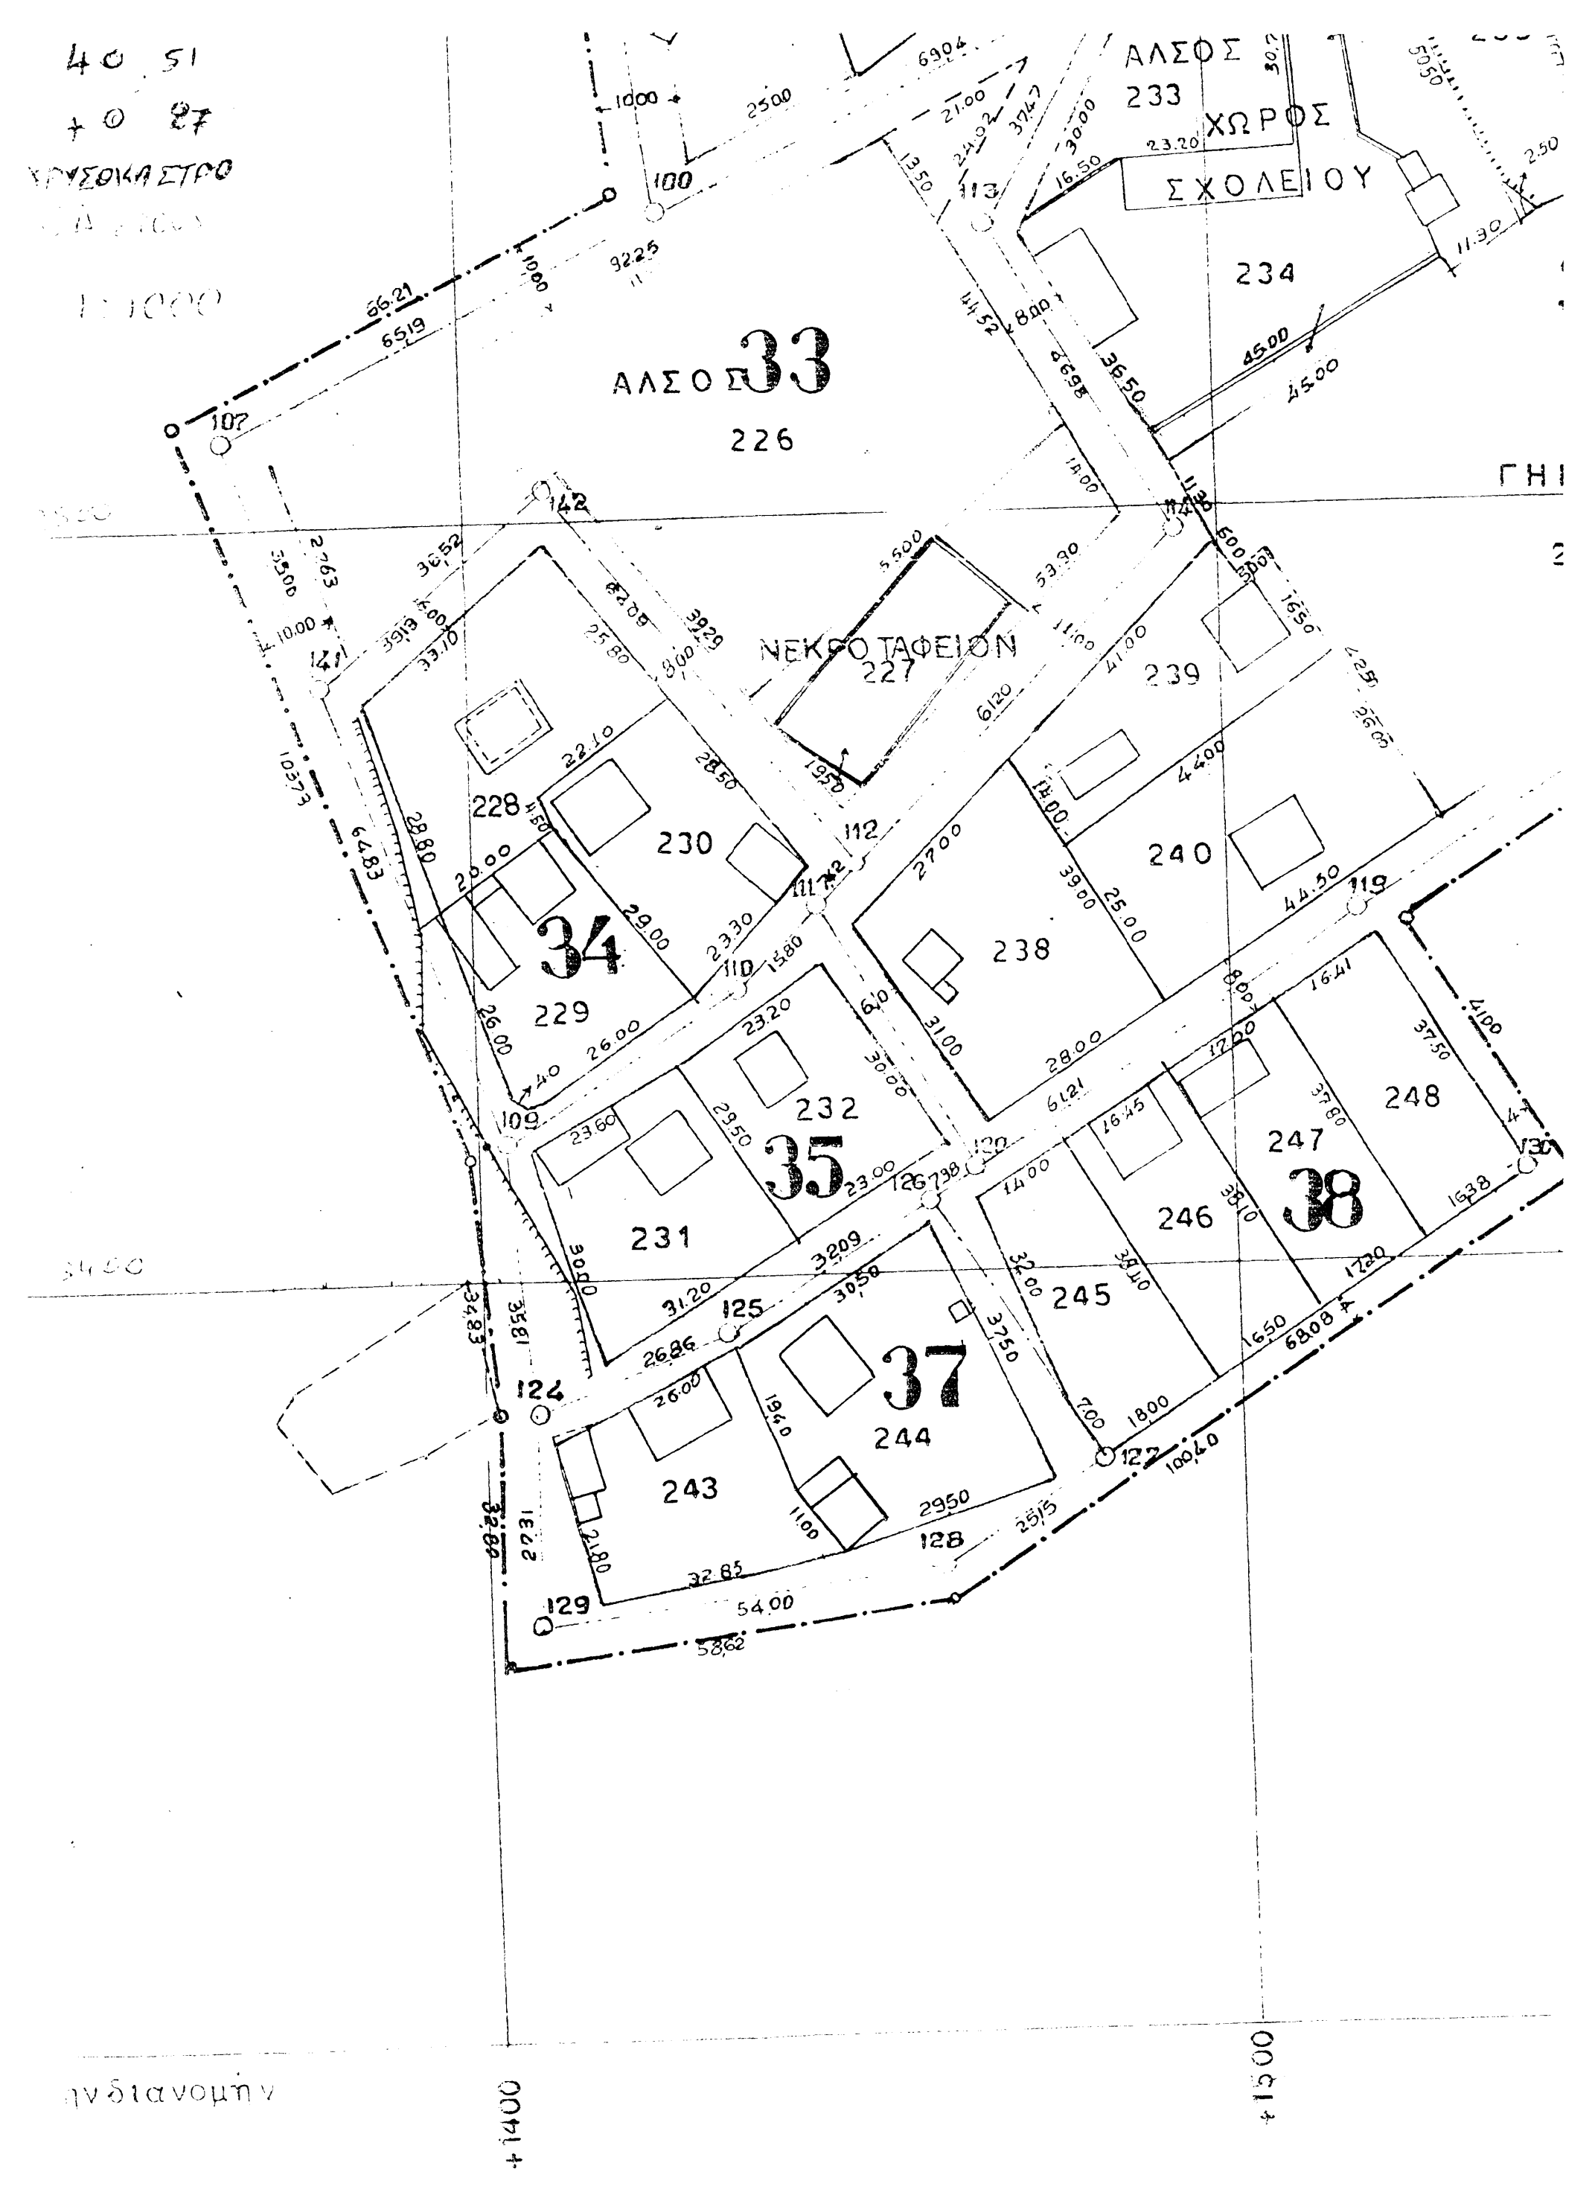
40.51
+0 27
ΧΡΥΣΟΚΑΣΤΡΟ
ΛΑΣΟΣ 33
226
ΝΕΚΡΟΤΑΦΕΙΟ
ΧΩΡΟΣ ΣΧΟΛΕΙΟΥ
34
35
37
38

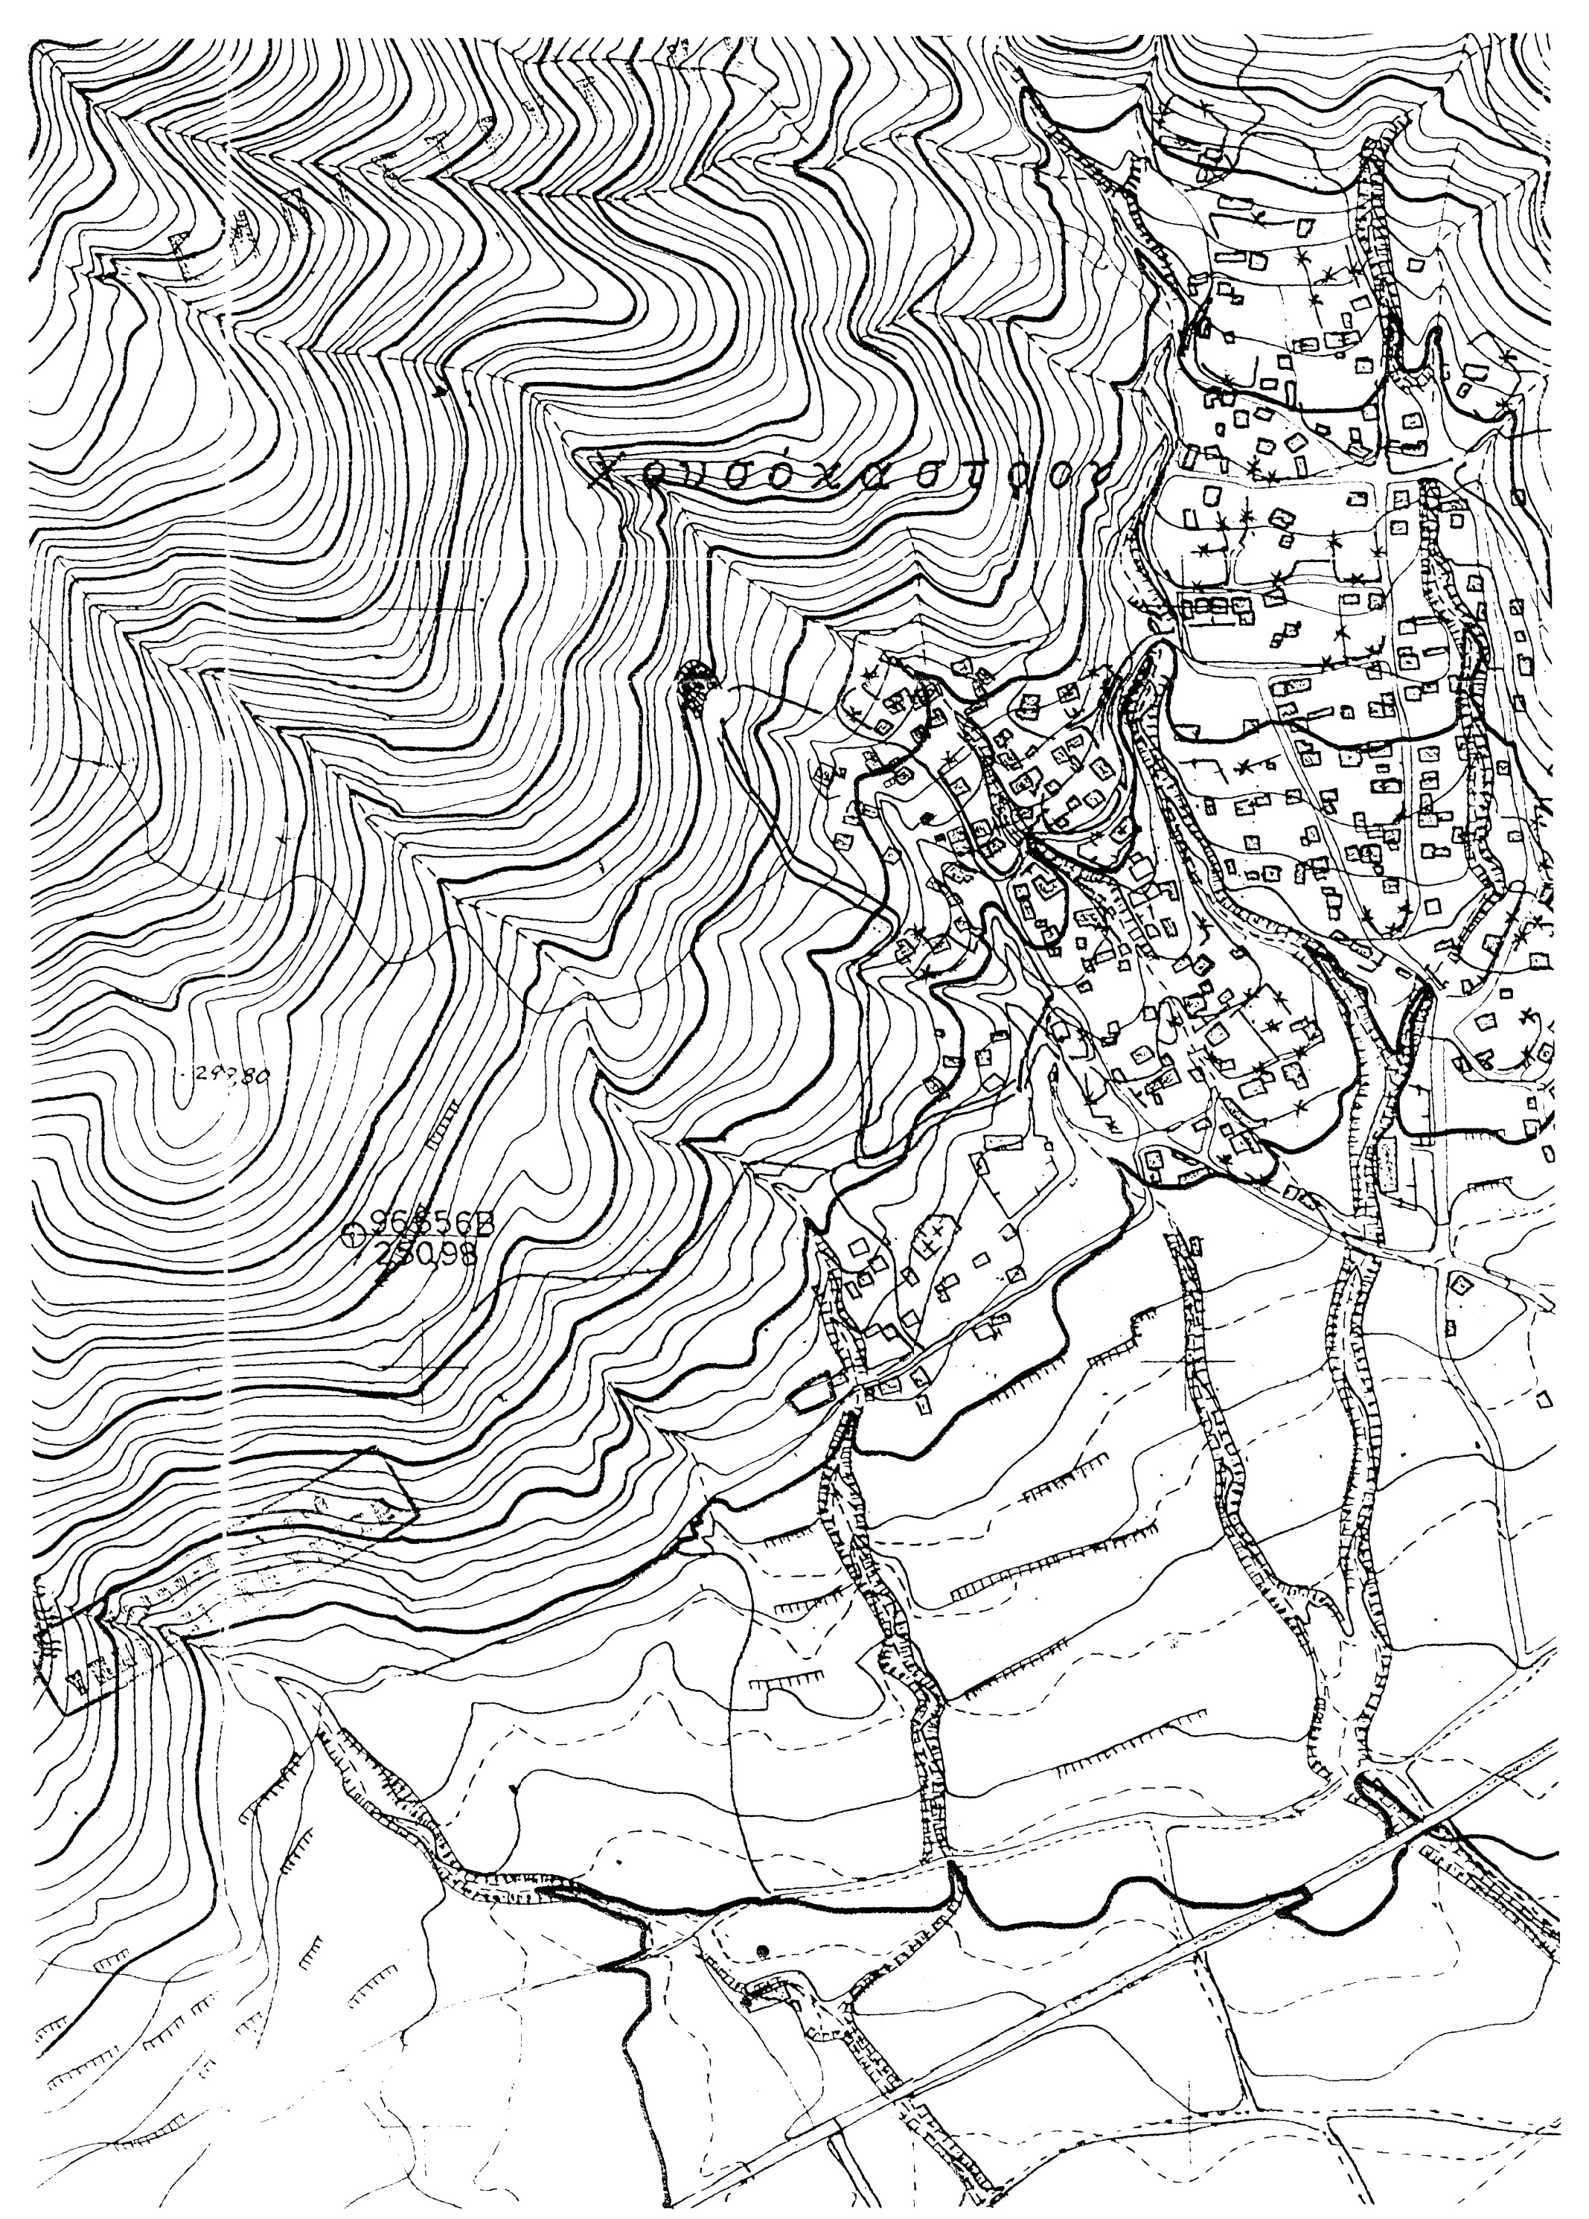
Χρυσόκαστρον

ΤΟΠΟΓΡΑΦΙΚΟ ΔΙΑΓΡΑΜΜΑ

ΚΟΙΝΟΧΡΗΣΤΗΣ ΕΚΤΑΣΗΣ (Α-Β-Γ-Δ-Ε-Ζ-Η-Α) Εμβ.=446,678τ.μ.

ΑΠΟ ΤΟ αριθ.1162 ΧΕΡΣ/ΒΑΔΟ ΚΟΙΝ/ΣΤΟ ΤΗΣ Σ.Δ.ετους 1960

ΤΟΥ ΑΓΡ/ΤΟΣ ΧΡΥΣΟΚΑΣΤΡΟΥ ΤΟΥ ΔΗΜΟΥ ΠΑΓΓΑΙΟΥ

ΟΡΟΙ ΔΟΜΗΣΗΣ

ΟΙΚΙΣΜΟΣ ΚΑΤΩ ΤΩΝ 2000 ΚΑΤΟΙΚΩΝ

(ΠΑΡΑΔΟΣΙΑΚΟΣ)

Π.Δ. 19/10/78 ΦΕΚ 594 Δ κ Π.Δ.24/4/85 (ΦΕΚ 181 Δ)

Α.Ν.8129/15-9-87

ΓΙΑ ΕΚΤΑΣΕΙΣ ΕΚΤΟΣ ΣΧΕΔΙΟΥ ΕΝΤΟΣ ΟΡΙΩΝ ΟΙΚΙΣΜΟΥ ΑΡΤΙΟΤΗΤΑ 800,00τ.μ.

Σ.Δ.0,8 ΚΑΛΗΨΗ 70% Υ=7,00-10,00μ. ΟΡΟΦΟΙ ΚΑΤΑ ΓΟΚ δ= (0,00-2,50μ)

ΥΠΕΥΘΥΝΗ ΔΗΛΩΣΗ Ν.651/77 αρθρο 5

Ο/Η ΥΠΟΓΡΑΦΩΝ ΔΗΛΩΝΩ ΟΤΙ ΤΟ ΜΕ ΣΤΟΙΧΕΙΑ (Α-Β-Γ-Δ-Ε-Ζ-Η-Α) Ε=446,678τ.μ. ΤΜΗΜΑ ΚΟΙΝΟΧΡΗΣΤΗΣ ΕΚΤΑΣΗΣ ΑΠΟ ΤΟ αριθ.1162 ΧΕΡΣ/ΒΑΔΟ ΚΟΙΝ/ΣΤΟ ΤΟΥ ΑΓΡ/ΤΟΣ ΧΡΥΣΟΚΑΣΤΡΟΥ ΔΕΝ ΕΙΝΑΙ ΑΡΤΙΟ ΟΥΤΕ ΟΙΚΟΔΟΜΗΣΙΜΟ ΩΣ ΠΡΟΣ ΤΟ ΕΜΒΑΔΟΝ ΤΟΥ ΣΥΜΦΩΝΑ ΜΕ ΤΙΣ ΙΣΧΥΟΥΣΕΣ ΠΟΛΕΟΔΟΜΙΚΕΣ ΔΙΑΤΑΞΕΙΣ.

Ο/Η ΔΗΛΩΝ ΚΑΙ ΣΥΝΤΑΞΑΣ

ΨΑΛΤΟΥΔΗ Κ. ΠΑΣΧΑΛΙΑ
Διπλωμ. Πολιτικός Μηχανικός
ΚΟΜΝΗΝΩΝ 32 - ΚΑΒΑΛΑ - ☎ 2510 838889

ΕΡΓΟ	ΑΠΟΤΥΠΩΣΗ ΚΟΙΝ/ΣΤΗΣ ΕΚΤΑΣΗΣ	
ΘΕΣΗ ΕΡΓΟΥ	ΧΡΥΣΟΚΑΣΤΡΟ ΔΗΜΟΥ ΠΑΓΓΑΙΟΥ (ΟΡΙΑ ΟΙΚΙΣΜΟΥ Κ' ΑΓΡ/ΜΑΤΟΣ	
ΕΡΓΟΔΟΤΗΣ	ΒΙΖΒΙΚΗΣ ΕΜΜΑΝΟΥΗΛ	
ΘΕΜΑ ΣΧΕΔΙΟΥ	ΤΟΠΟΓΡΑΦΙΚΟ ΣΧΕΔΙΑΓΡΑΜΜΑ	
ΚΛΙΜΑΚΑ 1:5000 1:200	ΑΡ. ΣΧΕΔΙΟΥ	Ο ΜΗΧΑΝΙΚΟΣ
ΗΜΕΡΟΜΗΝΙΑ	Τ1	ΨΑΛΤΟΥΔΗ Κ. ΠΑΣΧΑΛΙΑ Διπλωμ. Πολιτικός Μηχανικός Μέλ. Τ.Ε.Ε. - Αριθ. Μητρώου 112144 ΚΟΜΝΗΝΩΝ 32 - ΚΑΒΑΛΑ - ☎ 2510 838889
30-12-2013		
23-1-2015 ΖΩΗ ΓΕΩΡΓΟΥΣΗ ΔΑΣΟΛΟΓΟΣ με Βαθμό Α'		
ΜΕΛΕΤΗ ΕΠΙΒΛΕΨΗ	ΨΑΛΤΟΥΔΗ ΠΑΣΧΑΛΙΑ	ΚΟΜΝΗΝΩΝ 32, ΚΑΒΑΛΑ ΤΗΛ. : 2510.838889