


VERM (G) ΑΔΗ ΚΟΔΟΣ ΟΕ ΤΡΑ. 210-8522947
SHTICE-DRAW

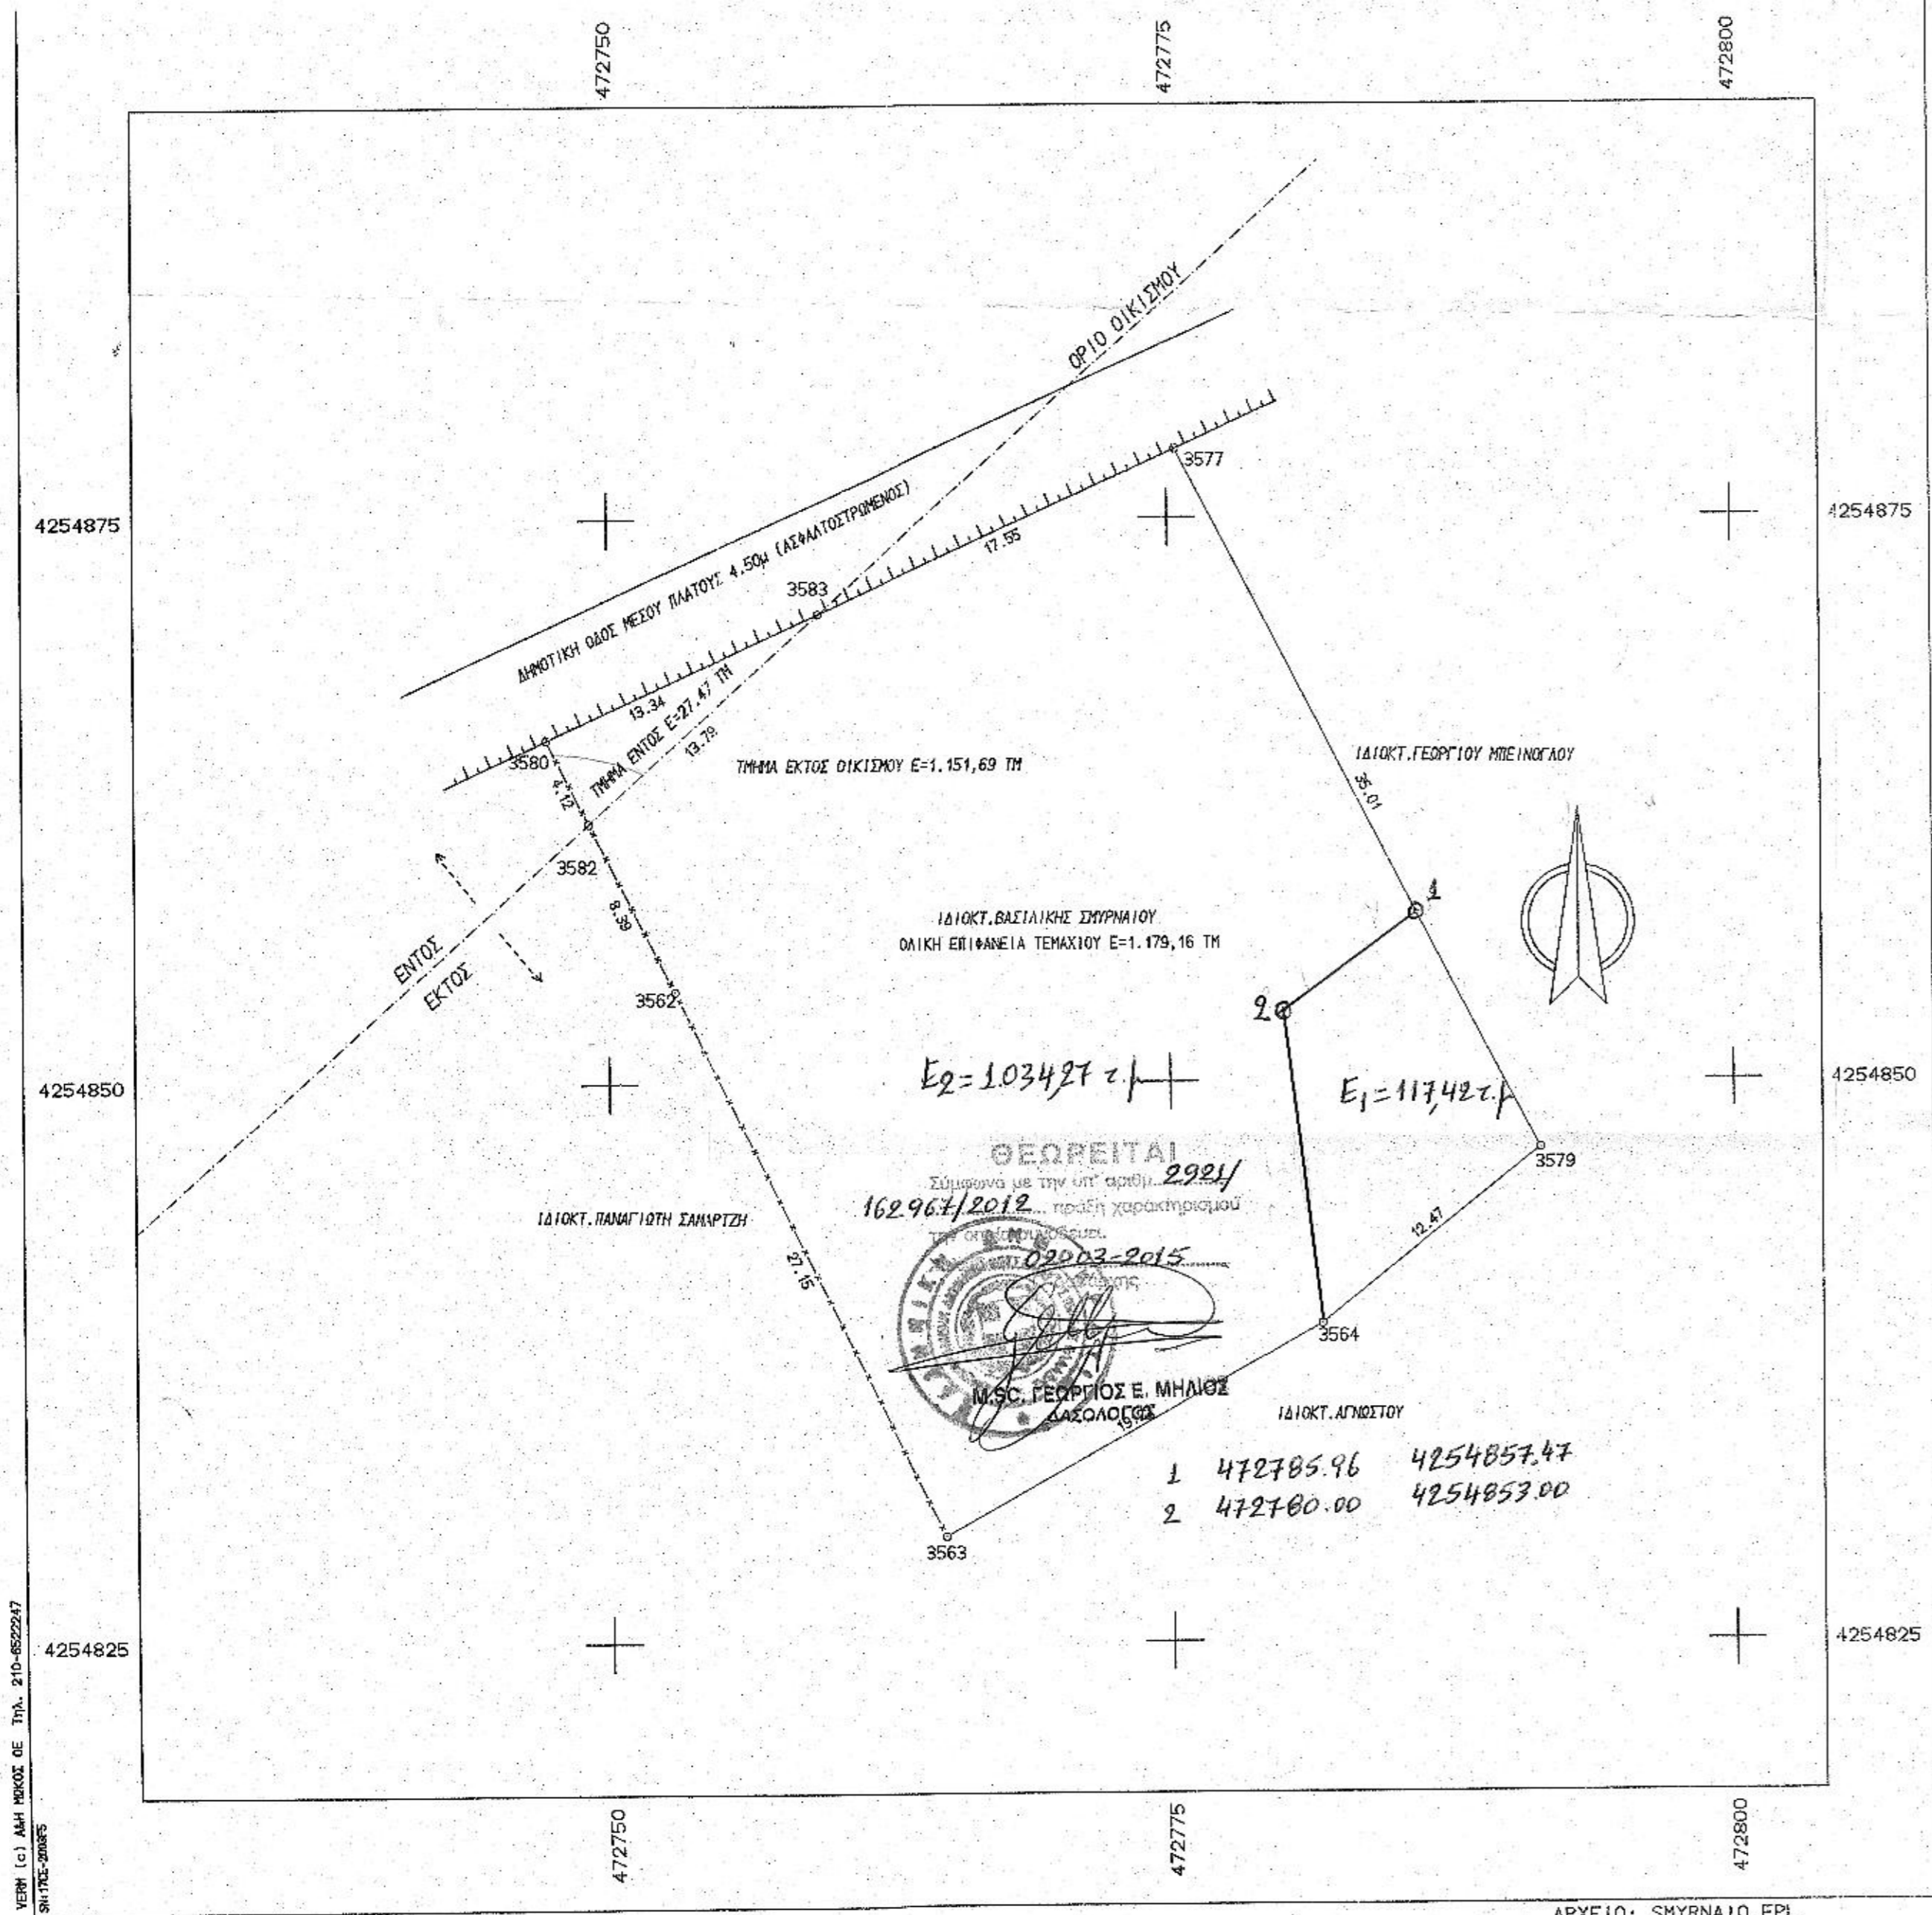

ΑΡΧΕΙΟ: SMYRNAIO.FPL

ΣΥΝΤΕΤΑΓΜΕΝΕΣ ΟΡΙΑ

ΣΗΜΕΙΟ	X	Y	ΣΗΜΕΙΟ	X	Y	ΣΗΜΕΙΟ	X	Y
3562	472752.946	4254854.100	3563	472764.914	4254829.736	3564	472781.676	4254839.131
3577	472775.366	4254878.063	3579	472791.391	4254846.941	3580	472747.268	4254865.248
3582	472749.140	4254861.573	3583	472759.402	4254870.780			

ΙΔ:2	ΣΗΜΕΙΑ:3	ΕΜΒΑΔΟ:27.47 μ²
3583	3582	3580


ΙΔ:2	ΜΗΚΗ ΠΛΕΥΡΩΝ				
ΠΛΕΥΡΑ	ΜΗΚΟΣ	ΠΛΕΥΡΑ	ΜΗΚΟΣ	ΠΛΕΥΡΑ	ΜΗΚΟΣ
3583 - 3582	: 13.79	3582 - 3580	: 4.12	3580 - 3583	: 13.34

ΙΔ:56	ΣΗΜΕΙΑ:7	ΕΜΒΑΔΟ:1151.69 μ²			
3579	3564	3563	3582	3583	3577

ΙΔ:56	ΜΗΚΗ ΠΛΕΥΡΩΝ				
ΠΛΕΥΡΑ	ΜΗΚΟΣ	ΠΛΕΥΡΑ	ΜΗΚΟΣ	ΠΛΕΥΡΑ	ΜΗΚΟΣ
3579 - 3564	: 12.47	3564 - 3563	: 19.21	3563 - 3562	: 27.15
3562 - 3582	: 8.39	3582 - 3583	: 13.79	3583 - 3577	: 17.55
3577 - 3579	: 35.01				

ΠΑΡΑΤΗΡΗΣΗ
 ΤΑ ΟΡΙΑ ΚΑΙ ΤΙΣ ΟΜΟΡΕΣ ΙΔΙΟΚΤΗΣΙΕΣ ΥΠΕΔΕΙΞΕ Η ΙΔΙΟΚΤΗΤΡΙΑ ΚΑΤΑ ΤΗΝ ΑΠΟΤΗΠΩΣΗ ΚΑΙ ΣΥΜΦΩΝΕΙ ΕΧΟΝΤΑΣ ΤΗΝ ΠΛΗΡΗ ΕΥΘΗΝΗ ΟΤΙ ΕΙΝΑΙ ΤΑ ΤΕΛΙΚΑ ΚΑΙ ΕΙΝΑΙ ΤΑ ΟΡΘΑ.
 Η ΙΔΙΟΚΤΗΤΡΙΑ

ΥΠΟΜΝΗΜΑ
 ΤΜΗΜΑ ΕΝΤΟΣ ΟΙΚΙΣΜΟΥ Ε=27.47 ΤΜ (3580-3583-3582-3580)
 ΤΜΗΜΑ ΕΚΤΟΣ ΟΙΚΙΣΜΟΥ Ε=1151,69 ΤΜ (3562-3582-3583-3577-3579-3564-3563)

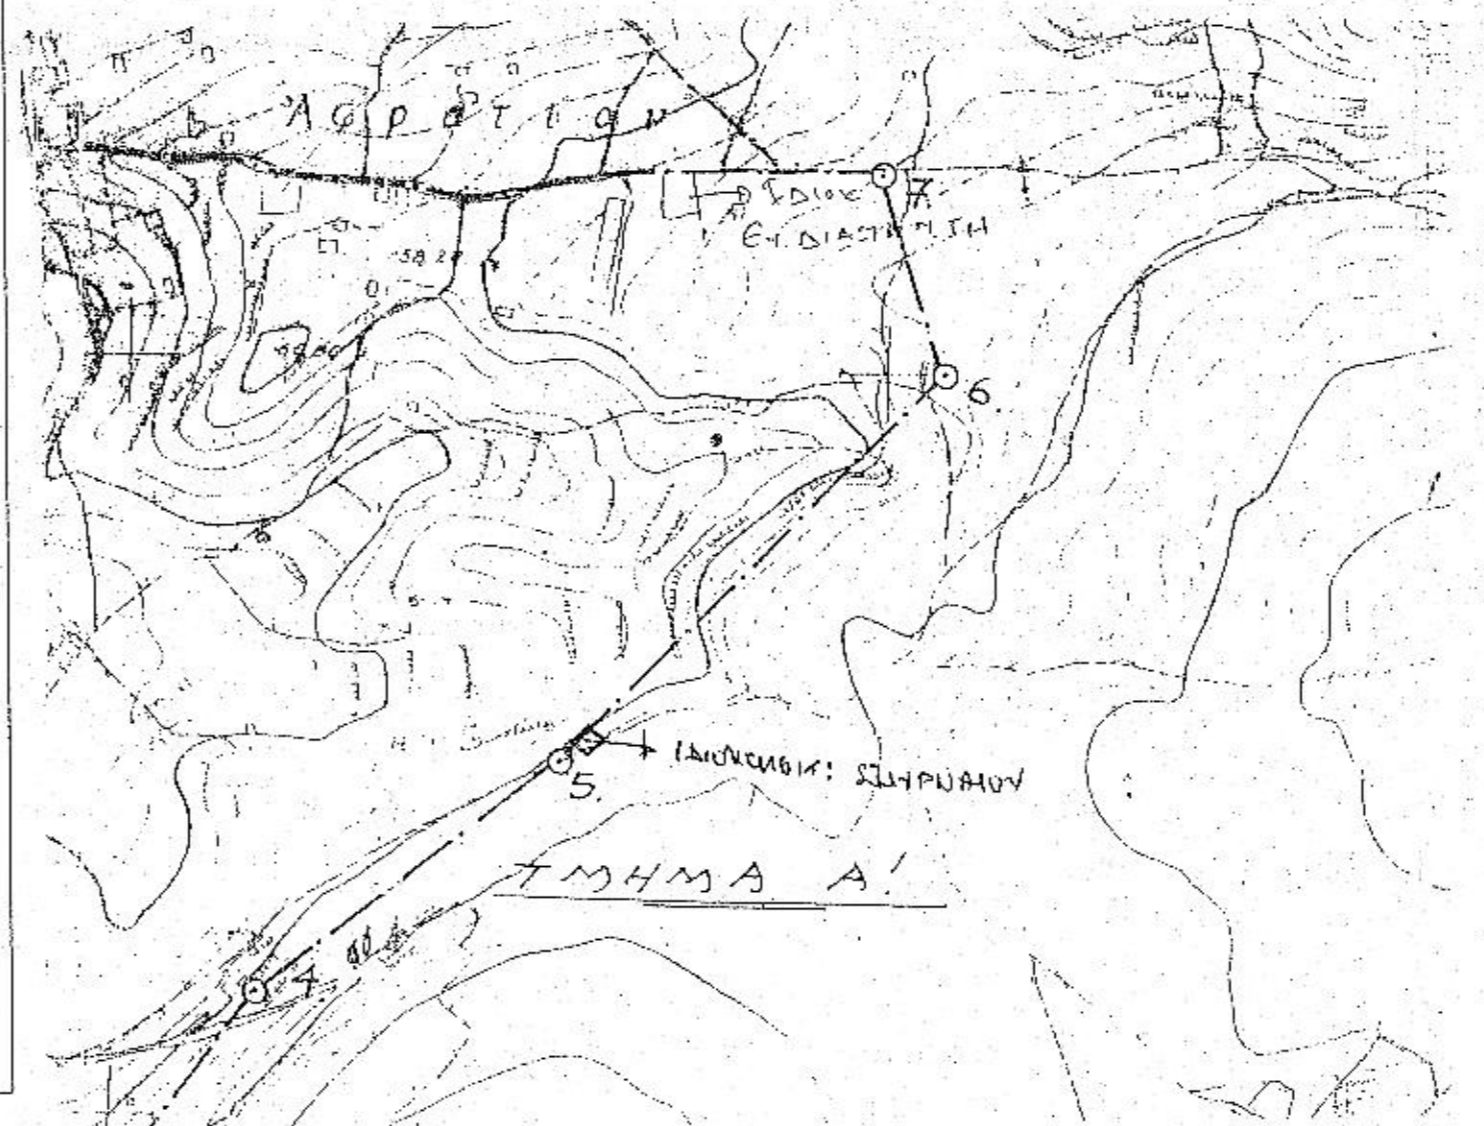

ΤΕΧΝΙΚΟ ΓΡΑΦΕΙΟ ΜΕΛΕΤΩΝ
 ΕΥΑΓΓΕΛΟΥ Π. ΤΟΥΛΟΥΜΗ
 ΠΟΛΙΤΙΚΟΣ ΜΗΧΑΝΙΚΟΣ Τ.Ε.
 ΒΑΣΙΛΙΚΟ ΧΑΛΚΙΔΟΣ
 ΠΛΑΚΟΥΤΑ ΤΚ 34002 ΤΗΛΕΦ. 6942624779

ΕΡΓΟΔΟΤΗΣ
 ΒΑΣΙΛΙΚΗ ΣΜΥΡΝΑΙΟΥ

ΕΡΓΟ
 ΤΟΠΟΓΡΑΦΙΚΟ ΔΙΑΓΡΑΜΜΑ

ΘΕΣΗ
 Δ.Δ. ΦΥΛΛΩΝ Δ.Ε. ΑΗΛΑΝΤΙΩΝ ΔΗΜΟΣ ΧΑΛΚΙΔΕΩΝ

ΘΕΜΑ ΣΧΕΔΙΟΥ	ΑΡΙΘΜΟΣ ΣΧΕΔΙΟΥ
ΤΟΠΟΓΡΑΦΙΚΟ	ΚΛΙΜΑΚΑ 1:250

ΧΡΟΝΟΣ ΜΕΛΕΤΗΣ : ΜΑΡΤΙΟΣ 2012

ΥΠΟΓΡΑΦΗ	ΣΦΡΑΓΙΔΑ
	ΤΟΥΛΟΥΜΗΣ Π. ΕΥΑΓΓΕΛΟΣ ΠΟΛΙΤΙΚΟΣ ΜΗΧΑΝΙΚΟΣ Τ.Ε. ΠΛΑΚΟΥΤΑ ΒΑΣΙΛΙΚΟ ΑΦΜ: 118896546-ΔΟΥ/ΧΑΛΚΙΔΟΣ ΑΡ. ΑΔΕΙΕΣ: 37028/ΔΥ ΤΕΕ-9493 ΤΗΛΕΦ.: 6942624779