



ΠΙΝΑΚΑΣ ΣΥΝΤΕΤΑΓΜΕΝΩΝ		
	Χ	Ψ
A	318237,484	4317168,434
B	318218,988	4317162,817
Γ	318205,639	4317155,775
Δ	318198,746	4317149,612
E	318219,200	4317121,350
Z	318228,334	4317119,743
H	318228,702	4317132,736
Θ	318232,553	4317139,231
I	318255,179	4317138,389
K	318262,641	4317132,736
Λ	318290,803	4317129,008
M	318298,389	4317140,193
N	318289,359	4317151,259
Ξ	318285,026	4317160,640
O	318281,298	4317173,467
Π	318268,401	4317168,640
P	318267,696	4317164,128
Σ	318253,214	4317160,137

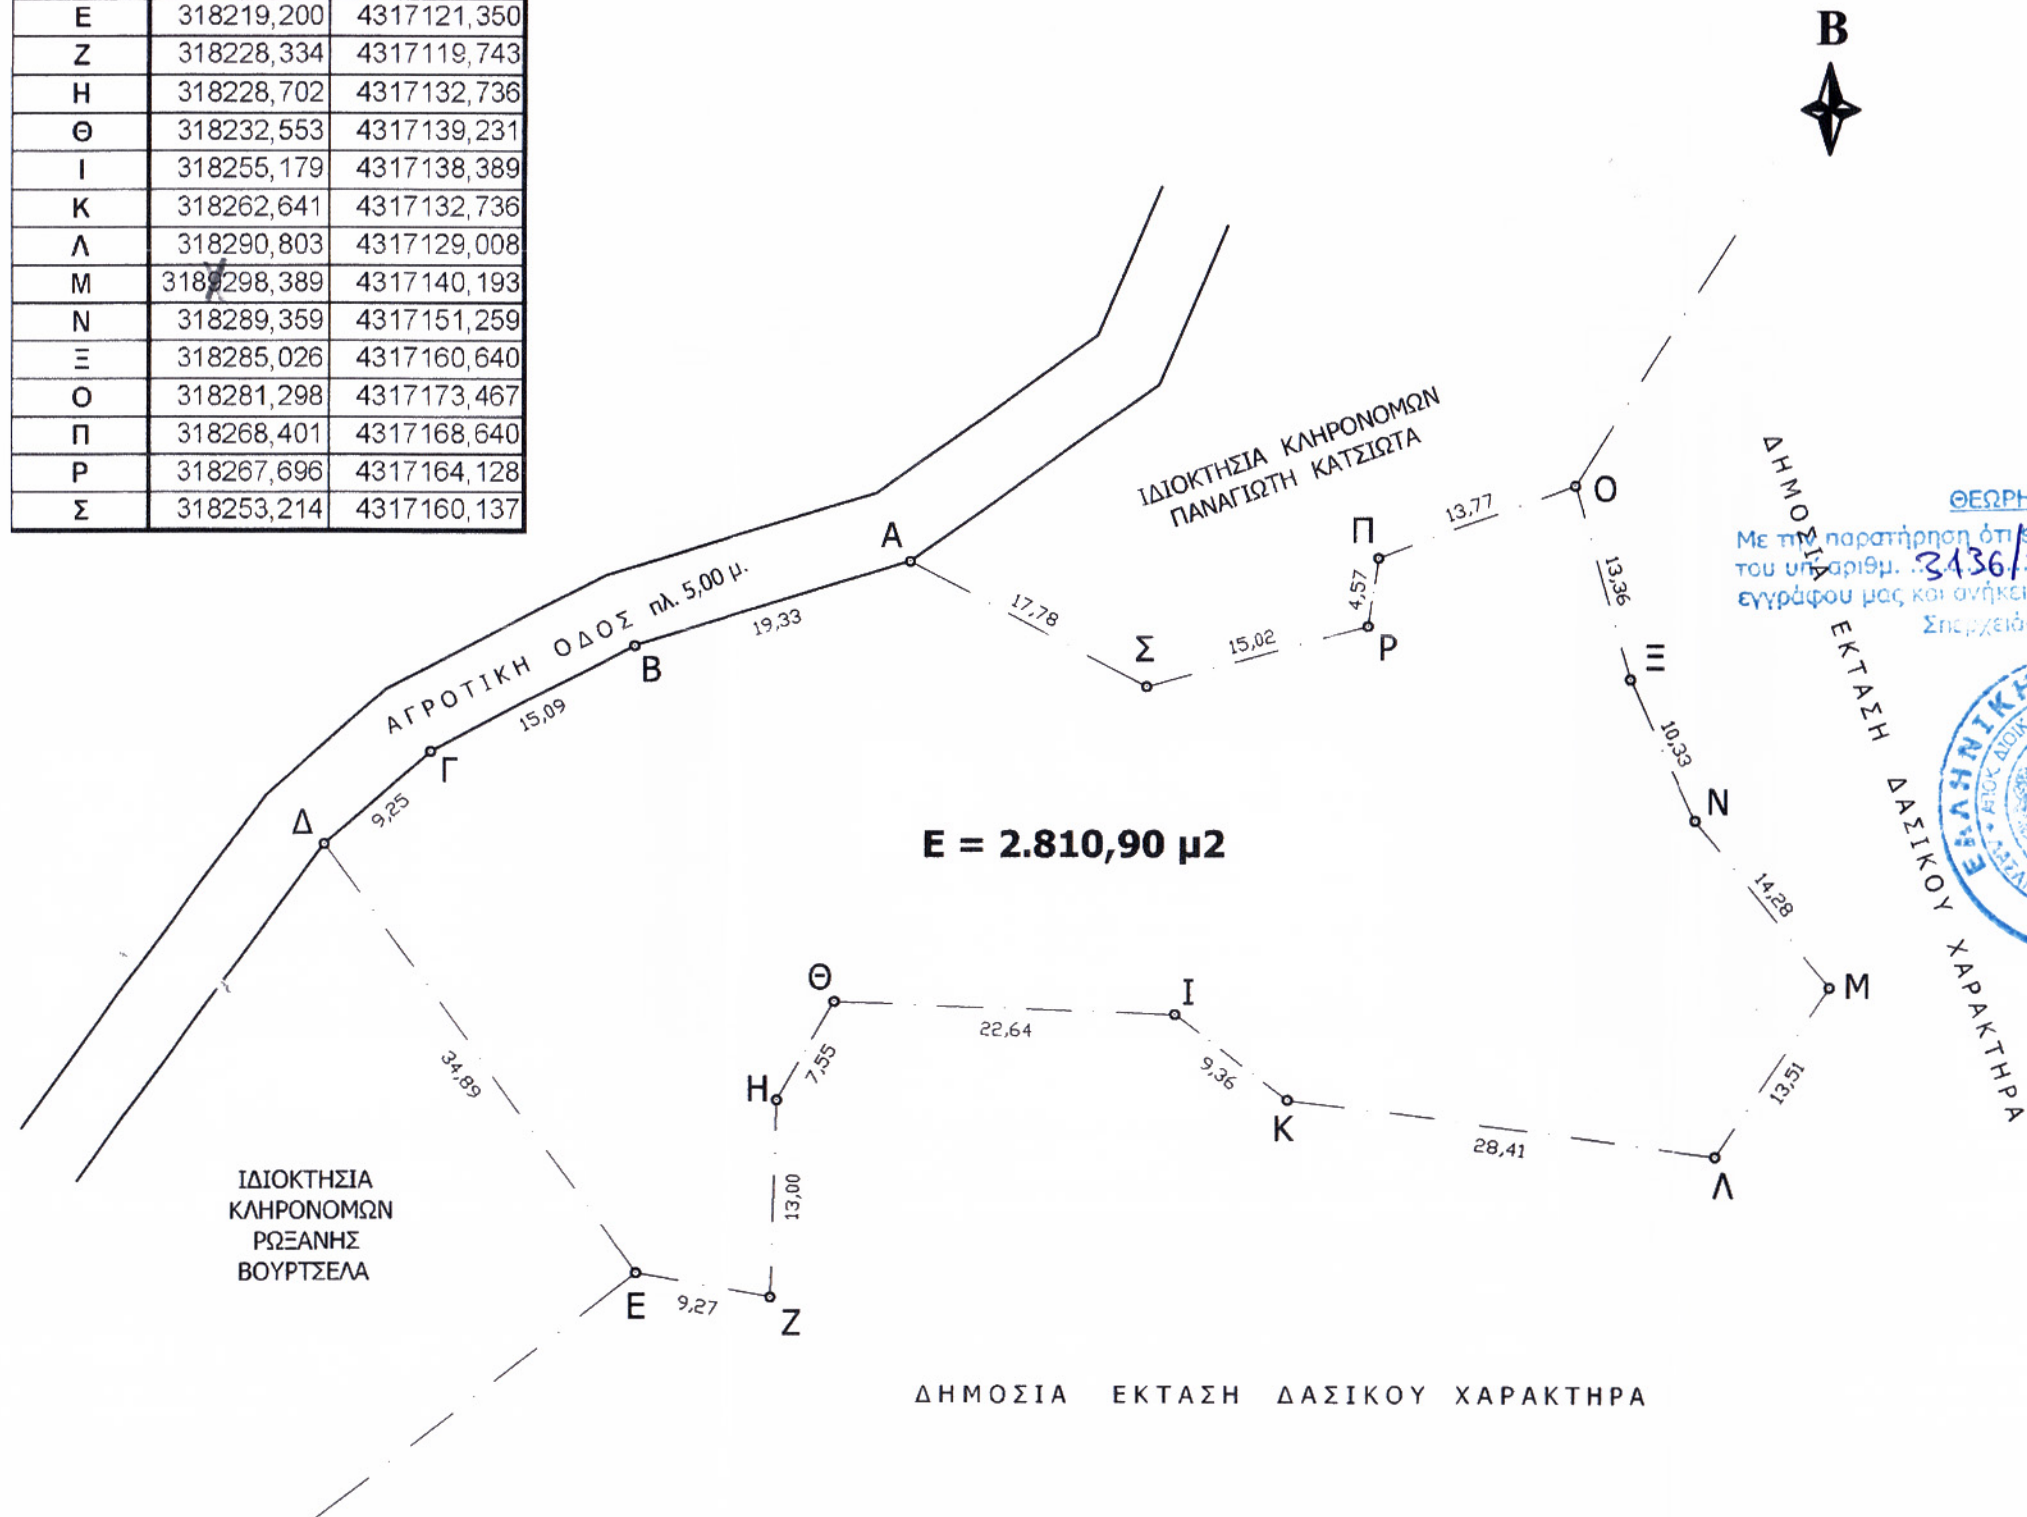

E = 2.810,90 μ2

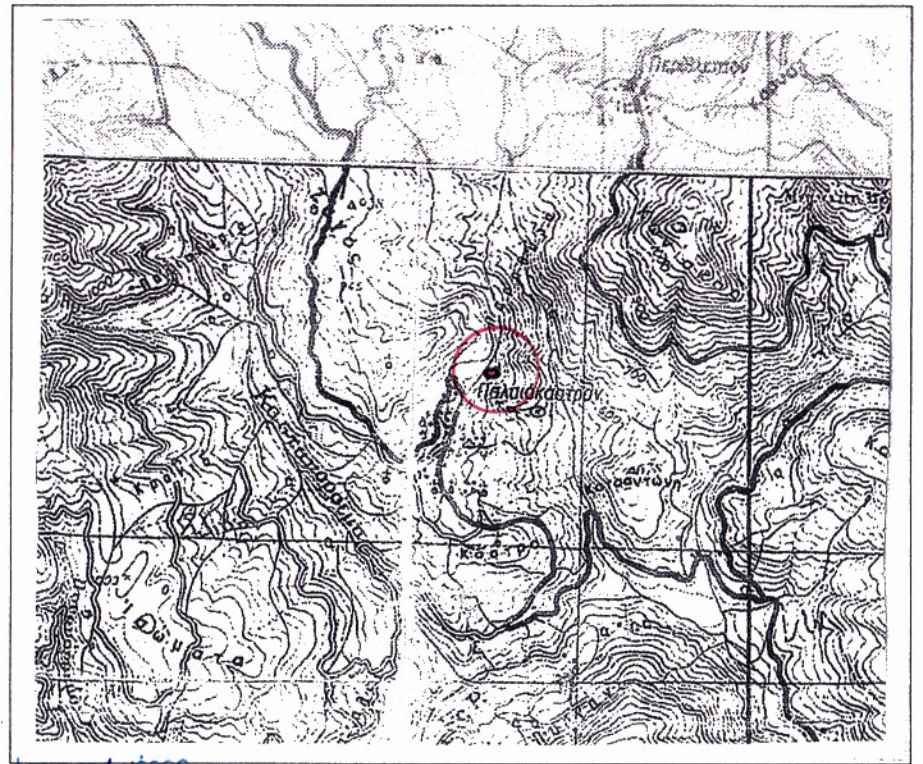

ΘΕΩΡΗΘΗΚΕ
 Με την παρατήρηση ότι είναι αναπόσπαστο μέρος του υπ. αριθμ. 3136/190313 π.ε/6-3-15 εγγράφου μας και ανήκει σε αυτή. Σημ. χειρόδα... 6-3-15

ΑΠΟΣΠΑΣΜΑ ΧΑΡΤΗΣ 1: 50.000



ΕΠΑΛΗΘΕΥΤΗΚΕ
 Σημ. χειρόδα 27-7-2014
 Η Διευθύντρια
 Σημ. τοιγάρ' ομοσολόγος

ΤΟΠΟΓΡΑΦΙΚΟ ΔΙΑΓΡΑΜΜΑ ΑΓΡΟΥ

ΙΔΙΟΚΤΗΣΙΑ : ΕΥΑΓΓΕΛΟΥ ΖΑΡΟΝΙΚΟΛΑ

ΚΛΙΜΑΚΑ 1 : 500	ΜΕΛΕΤΗ : ΓΕΩΡΓΙΟΣ ΖΟΡΜΠΙΑΣ Π/Μ
--------------------	--------------------------------

ΘΕΣΗ : "ΚΟΤΣΙΑΝΟΣ ΛΑΚΑ" - ΠΑΛΑΙΟΚΑΣΤΡΟ Τ.Κ. ΠΑΛΑΙΟΚΑΣΤΡΟΥ ΔΗΜΟΣ ΜΑΚΡΑΚΩΜΗΣ	ΑΠΡΙΛΙΟΣ 2014
--	---------------

ΕΜΒΑΔΟ (ΑΒΓΔΕΖΗΘΙΚΛΜΝΞΟΠΡΣΑ) = **2.810,90 μ2**

ΣΦΡΑΓΙΔΑ - ΥΠΟΓΡΑΦΗ
ΓΕΩΡΓΙΟΣ Ε. ΖΟΡΜΠΙΑΣ
 ΔΙΠΛΩΜ. ΠΟΛΙΤΙΚΟΣ ΜΗΧΑΝΙΚΟΣ
 ΠΟΛΥΤΕΧΝΙΚΗΣ ΣΧΟΛΗΣ Δ.Π.Θ.
 ΜΕΛΟΣ Τ.Ε.Ε. ΑΡΙΘΜΟΣ ΜΗΤΡΩΟΥ 10480
 ΡΟΖΑΚΗ-ΑΓΓΕΛΗ 40 ΛΑΜΙΑ - ΤΗΛ. 22310 25344
 ΑΦΜ 112405046 - ΔΟΥ ΛΑΜΙΑΣ