


ΑΠΟΣΠΑΣΜΑ ΧΑΡΤΗ Γ.Τ.Σ. Φ.Χ. 6422-8
ΚΛΙΜΑΚΑ 1 / 5000

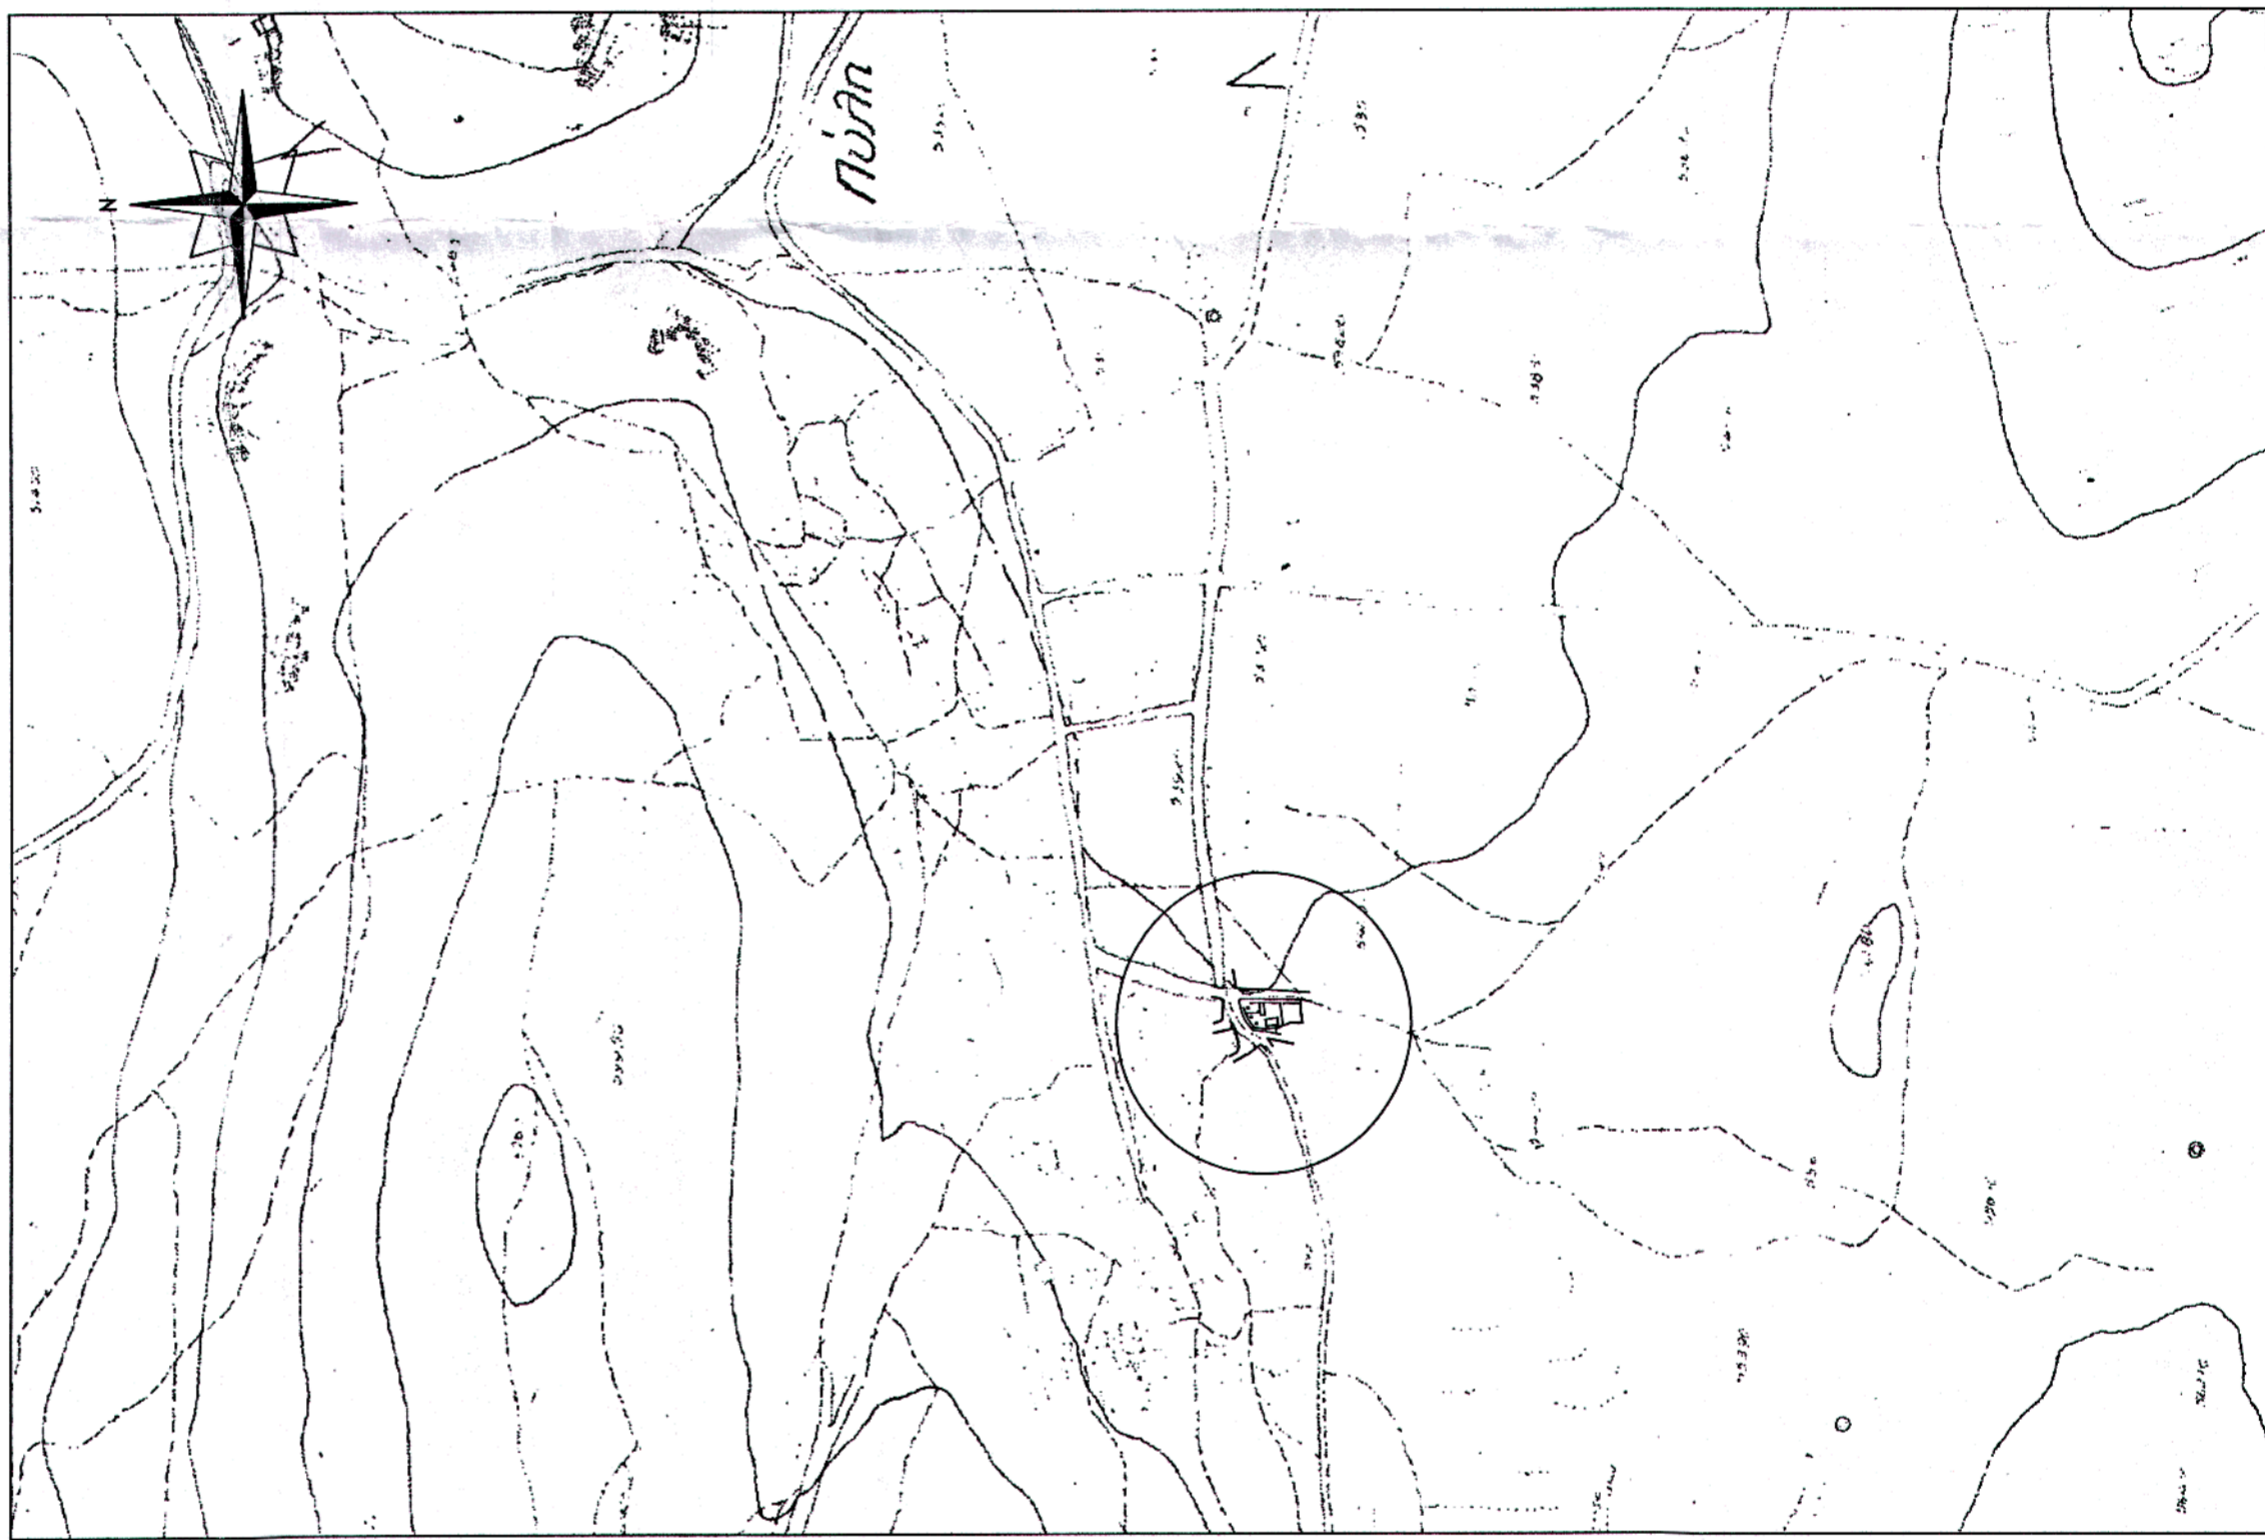

ΤΟΠΟΓΡΑΦΙΚΟ ΔΙΑΓΡΑΜΜΑ ΚΟΙΝΟΧΡΗΣΤΩΝ ΧΩΡΩΝ
ΙΔΙΟΚΤΗΣΙΑΣ ΔΗΜΟΥ ΤΑΝΑΓΡΑΣ Δ.Ε. ΔΕΡΒΕΝΟΧΩΡΙΩΝ
ΟΙΚΙΣΜΟΥ ΠΥΛΗΣ

ΣΤΗ ΘΕΣΗ ΕΝΤΟΣ ΟΙΚΙΣΜΟΥ ΠΥΛΗΣ
Δ.Ε. ΔΕΡΒΕΝΟΧΩΡΙΩΝ ΔΗΜΟΥ ΤΑΝΑΓΡΑΣ
ΚΑΙ ΕΜΒΑΔΟΝ 170.07 ΤΜ

ΜΕ ΣΤΟΙΧΕΙΑ ΤΜΗΜΑΤΟΣ (1) ΠΑΙΔΙΚΗΣ ΧΑΡΑΣ (Α.Β.Γ.Δ.Ε.Ζ.Η.Θ.Α)
ΜΕ ΣΤΟΙΧΕΙΑ ΤΜΗΜΑΤΟΣ (2) ΧΩΡΟΥ ΑΝΑΠΛΑΣΗΣ
(Α1,Β1,Γ1,Δ1,Ε1,Ζ1,Η1,Θ1,Π1,Κ1,Λ1,Μ1,Α1)
ΚΑΙ ΕΜΒΑΔΟΝ 377.73 ΤΜ

ΠΑΡΑΤΗΡΗΣΗ
ΤΟ ΕΜΒΑΔΟΝ ΥΠΟΛΟΓΙΣΤΗΚΕ ΒΑΣΗ ΤΩΝ ΣΥΝΤΕΤΑΓΜΕΝΩΝ ΤΩΝ ΟΡΙΩΝ
ΣΗΜΕΙΩΣΗ
ΤΑ ΟΡΙΑ ΥΠΟΔΕΙΧΘΗΚΑΝ ΑΠΟ ΤΟΝ ΙΔΙΟΚΤΗΤΗ
ΔΗΛΩΣΗ Ν.651/77

Ο ΥΠΟΓΡΑΦΩΝ ΠΟΛΙΤΙΚΟΣ ΜΗΧΑΝΙΚΟΣ Π.Ε. ΣΑΡΑΦΙΔΟΥ ΜΑΡΙΑ
ΔΗΛΩΝΩ ΥΠΕΥΘΥΝΑ ΟΤΙ Η ΙΔΙΟΚΤΗΣΙΑ ΤΟΥ ΔΗΜΟΥ (ΤΜΗΜΑ 1 ΚΑΙ 2)
ΠΟΥ ΑΝΑΦΕΡΕΤΑΙ ΠΑΡΑΠΑΝΩ ΒΡΙΣΚΕΤΑΙ ΕΝΤΟΣ ΟΙΚΙΣΜΟΥ ΠΥΛΗΣ
ΣΥΜΦΩΝΑ ΜΕ ΤΗΝ 2579/30-05-86 (ΦΕΚ 181 Δ) ΑΠΟΦΑΣΗ ΝΟΜΑΡΧΗ ΕΧΕΙ
ΤΙΣ ΠΛΕΥΡΙΚΕΣ ΔΙΑΣΤΑΣΕΙΣ ΟΠΩΣ ΑΝΑΓΡΑΦΕΤΑΙ ΚΑΙ ΔΕΝ ΕΜΠΙΠΤΕΙ ΣΤΙΣ
ΔΙΑΤΑΞΕΙΣ ΣΥΜΦΩΝΑ ΜΕ ΤΟΝ Ν.1337/83. ΔΕΝ ΕΜΠΙΠΤΕΙ ΣΕ ΠΕΡΙΟΧΗ
ΛΕΙΤΟΥΡΓΙΑΣ ΕΘΝΙΚΟΥ ΚΤΗΜΑΤΟΛΟΓΙΟΥ, ΕΝΤΟΣ ΤΟΥ ΟΙΚΟΠΕΔΟΥ ΔΕΝ
ΔΙΕΡΧΟΝΤΑΙ ΕΝΑΕΡΙΑ ΓΡΑΜΜΗ ΥΨΗΛΗΣ ΤΑΣΗΣ ΔΕΗΛΟΓΙΟΣ ΦΥΣΙΚΟΥ
ΑΕΡΙΟΥ, ΡΕΜΑ, Η ΟΔΟΣ ΠΡΟΥΦΙΣΤΑΜΕΝΗ ΤΟΥ 1923

ΣΧΗΜΑΤΑΡΙ
Ο ΜΗΧΑΝΙΚΟΣ
ΣΑΡΑΦΙΔΟΥ ΜΑΡΙΑ

ΕΛΛΗΝΙΚΗ ΔΗΜΟΚΡΑΤΙΑ
ΥΠΟΥΡΓΕΙΟ ΠΑΙΔΕΙΑΣ ΚΑΙ ΘΡΗΣΚΕΥΜΑΤΩΝ
ΙΝΣΤΙΤΟΥΤΟ ΤΕΧΝΟΛΟΓΙΑΣ ΥΠΟΛΟΓΙΣΤΩΝ ΚΑΙ ΕΚΔΟΣΕΩΝ ΔΙΔΑΚΤΙΚΩΝ ΒΙΒΛΙΩΝ
9-7-2015
Ο ΔΙΟΙΚΗΤΗΣ

* Το σύστημα συντεταγμένων είναι σε Ε.Γ.Σ.Α. 87.
* Η εμβαδομέτρηση του οικοπέδου έγινε βάσει των συντεταγμένων των κορυφών του.

ΠΙΝΑΚΑΣ ΣΥΝΤΕΤΑΓΜΕΝΩΝ ΣΗΜΕΙΩΝ ΠΑΙΔΙΚΗΣ ΧΑΡΑΣ	
ΣΤΙΓΜΙΑ ΣΥΝΤΕΤΑΓΜΕΝΩΝ ΣΗΜΕΙΩΝ Ε.Γ.Σ.Α. 87	
ΤΜΗΜΑ 1 ΠΑΙΔΙΚΗ ΧΑΡΑ Ε (Α.Β.Γ.Δ.Ε.Ζ.Η.Θ.Α)=170.07 μ ²	
ΚΟΡΥΦΕΙ	Χ Υ ΠΛΕΥΡΕΙ
Α	455517.39 4229280.72 2.62
Β	455517.29 4229278.10 10.92
Γ	455517.18 4229267.18 4.61
Δ	455512.57 4229267.15 4.37
Ε	455508.24 4229266.53 3.76
Ζ	455504.54 4229265.88 8.00
Η	455504.65 4229273.88 5.21
Θ	455502.78 4229278.75 14.74

ΠΙΝΑΚΑΣ ΣΥΝΤΕΤΑΓΜΕΝΩΝ ΣΗΜΕΙΩΝ ΧΩΡΟΥ ΑΝΑΠΛΑΣΗΣ	
ΣΤΙΓΜΙΑ ΣΥΝΤΕΤΑΓΜΕΝΩΝ ΣΗΜΕΙΩΝ Ε.Γ.Σ.Α. 87	
ΤΜΗΜΑ 2 Ε(Α1,Β1,Γ1,Δ1,Ε1,Ζ1,Η1,Θ1,Α1)= 377.73 μ ²	
ΚΟΡΥΦΕΙ	Χ Υ ΠΛΕΥΡΕΙ
Α1	455517.39 4229280.72 14.74
Β1	455502.78 4229278.75 4.94
Γ1	455500.79 4229283.27 5.20
Δ1	455500.66 4229288.47 1.24
Ε1	455500.70 4229289.71 2.31
Ζ1	455500.79 4229292.02 5.47
Η1	455501.38 4229297.46 3.63
Θ1	455503.88 4229299.98 4.47
Π	455507.67 4229302.50 7.19
Κ1	455514.41 4229305.00 3.13
Λ1	455517.43 4229305.81 11.29
Μ1	455517.67 4229294.53 13.81

ΕΡΓΟ	ΠΡΟΜΗΘΕΙΑ ΓΙΑ ΤΗΝ ΑΝΑΒΑΘΜΙΣΗ ΠΛΑΤΕΙΑΣ ΚΑΙ ΚΑΤΑΣΚΕΥΗ ΠΑΙΔΙΚΗΣ ΧΑΡΑΣ ΟΙΚΙΣΜΟΥ ΠΥΛΗΣ	ΑΡ. ΣΧΕΔΙΟΥ
ΜΕΛΕΤΗ		ΗΜΕΡΟΜΗΝΙΑ
	ΘΕΜΑ ΣΧΕΔΙΟΥ	ΚΛΙΜΑΚΑ
	ΤΟΠΟΓΡΑΦΙΚΟ ΔΙΑΓΡΑΜΜΑ	1:200
ΜΕΛΕΤΗΘΗΚΕ	ΣΑΡΑΦΙΔΟΥ ΜΑΡΙΑ ΠΟΛ.ΜΗΧΑΝΙΚΟΣ Π.Ε	
ΕΛΕΓΧΘΗΚΕ	ΚΑΡΑΜΟΥΖΑ ΔΕΣΠΟΙΝΑ ΑΡΧ. ΜΗΧΑΝΙΚΟΣ Π.Ε	
ΘΕΩΡΗΘΗΚΕ	ΓΚΙΚΑΣ ΔΗΜΗΤΡΗΣ ΤΟΠ.ΜΗΧΑΝΙΚΟΣ Τ.Ε	

