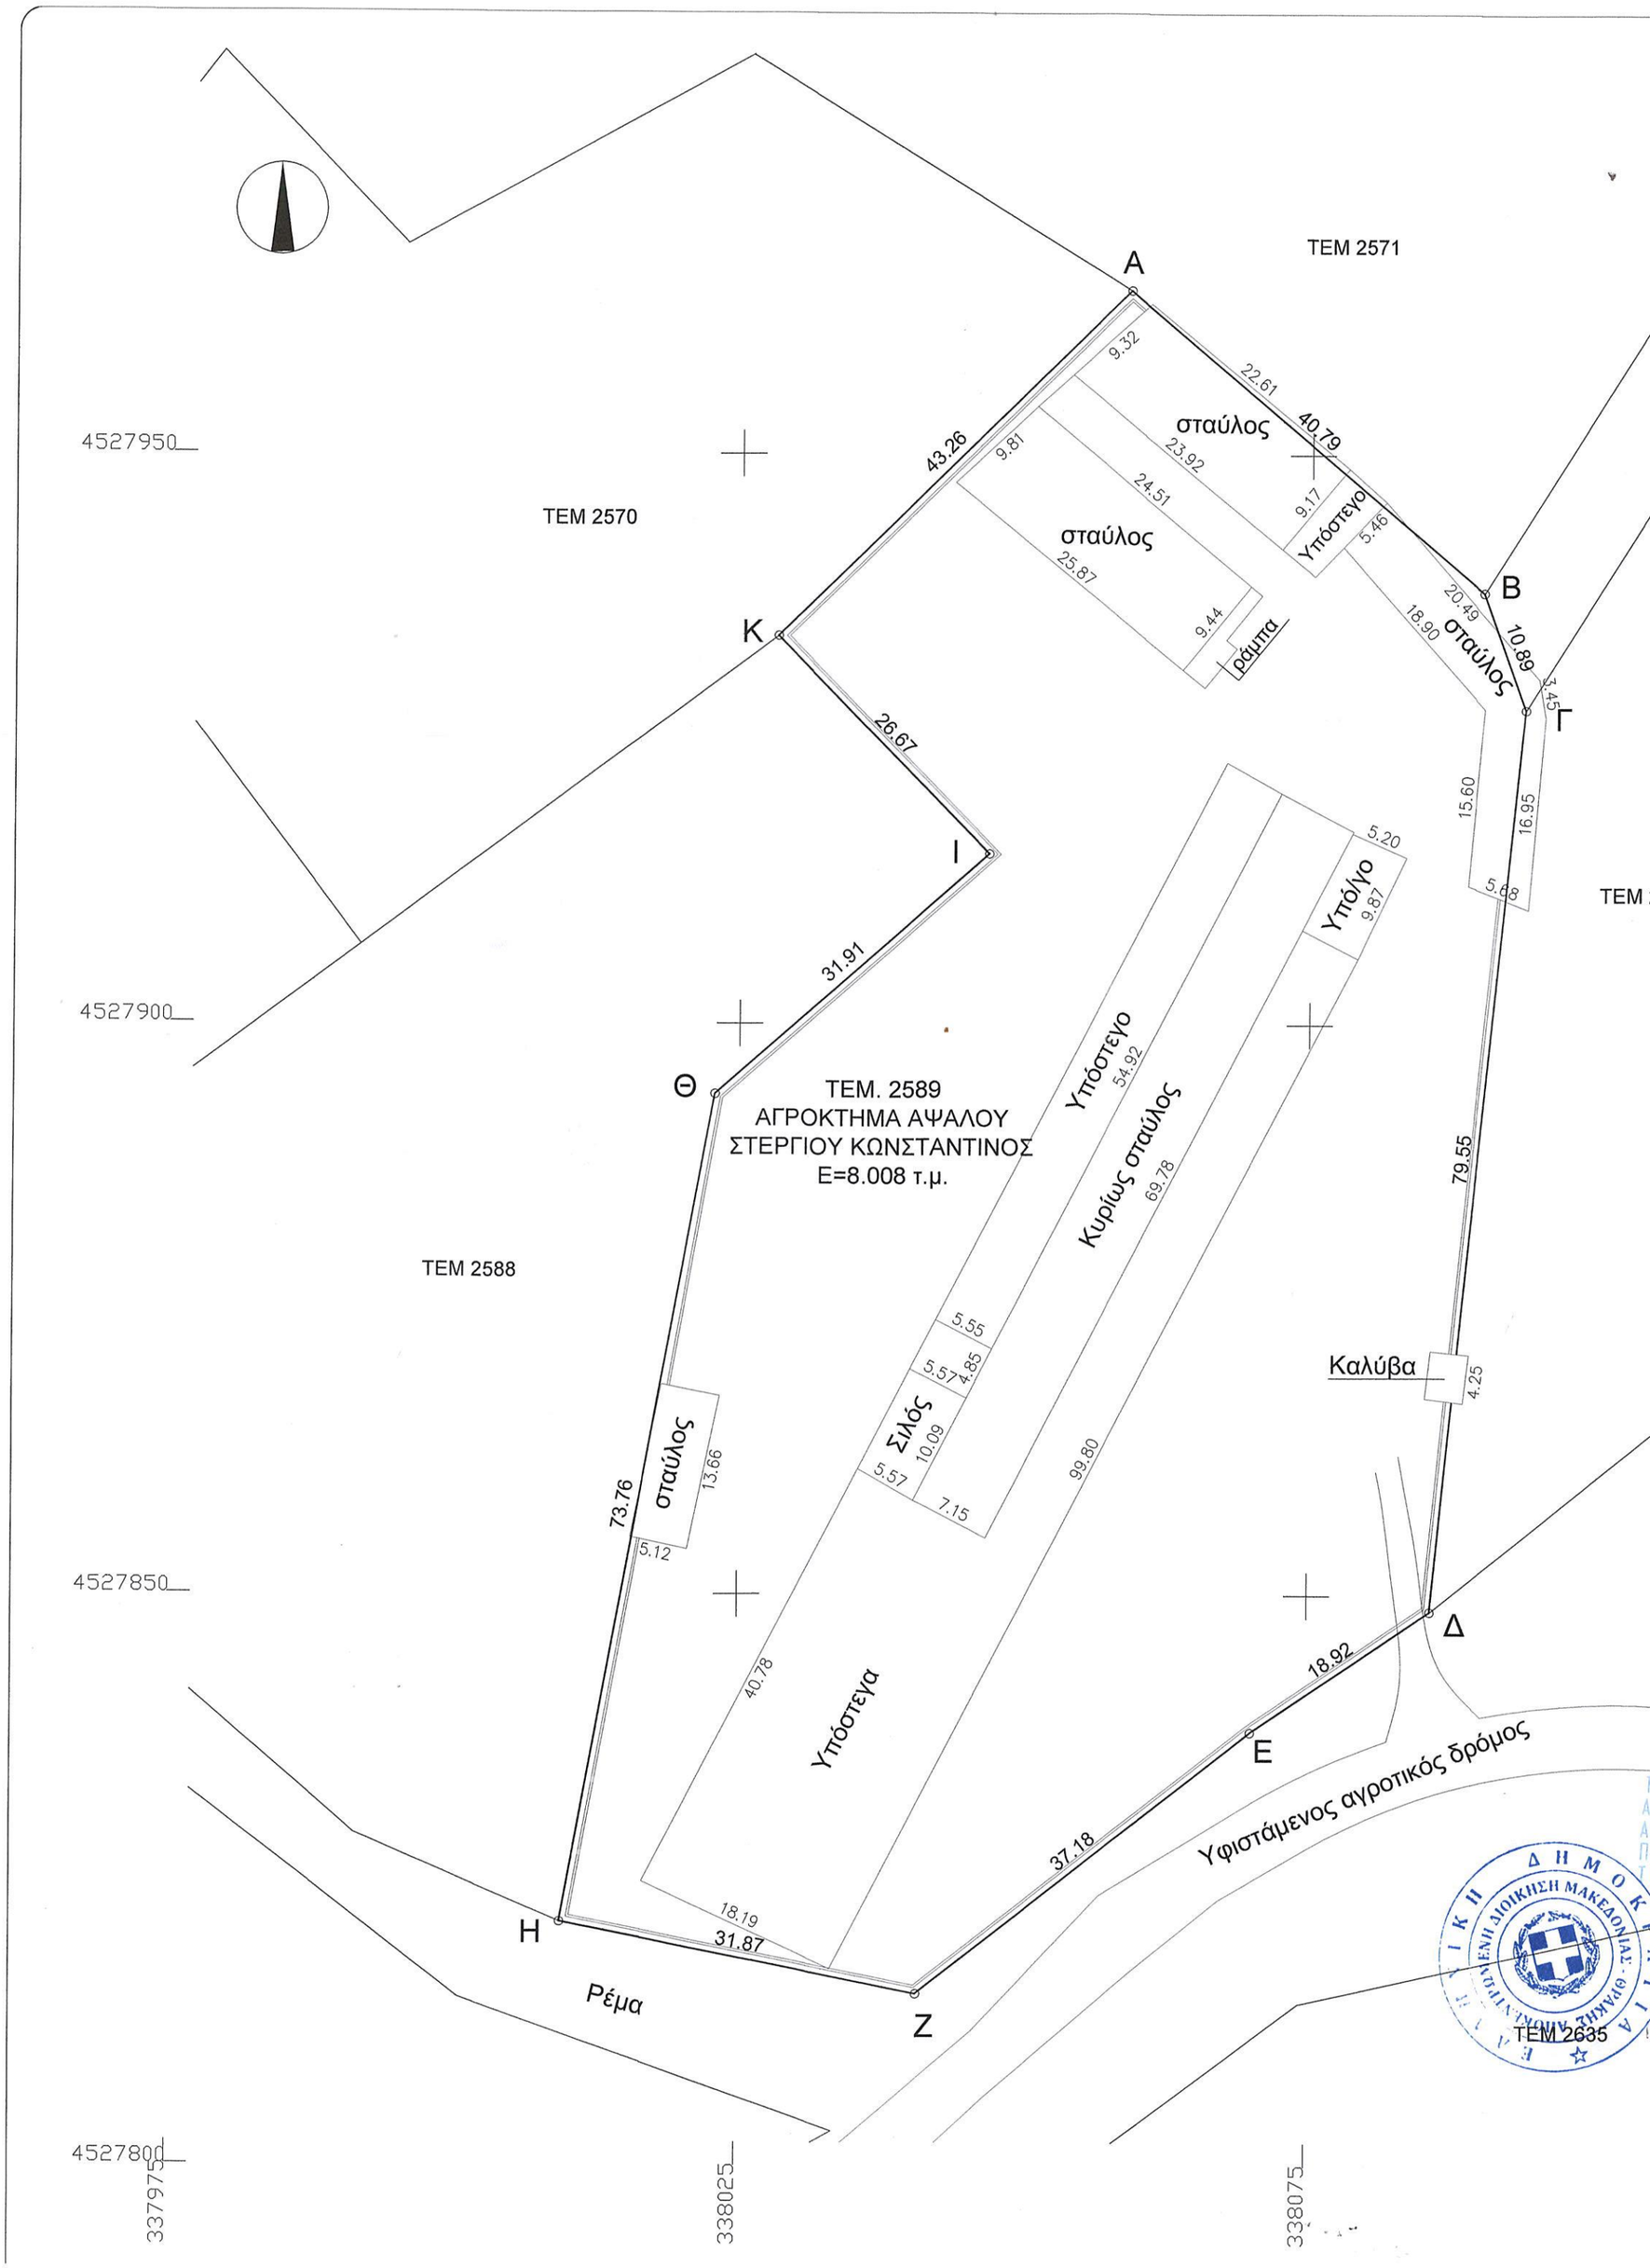

ΤΕΜ 2571
ΤΕΜ 2570
ΤΕΜ 2588
ΤΕΜ. 2589
ΑΓΡΟΚΤΗΜΑ ΑΨΑΛΟΥ
ΣΤΕΡΓΙΟΥ ΚΩΝΣΤΑΝΤΙΝΟΣ
Ε=8.008 τ.μ.
ΤΕΜ 2635
Ρέμα
Υφιστάμενος αγροτικός δρόμος
Καλύβα
Υπόστεγο
Κυρίως σταύλος
Σιλός
Υπό/γο
σταύλος
ράμπα
Υπόστεγα
Ρέμα
A
B
Γ
Δ
E
Z
H
Θ
I
K
4527950
4527900
4527850
4527800
337975
338025
338075