


ΚΛΙΜΑΚΑ 1:500

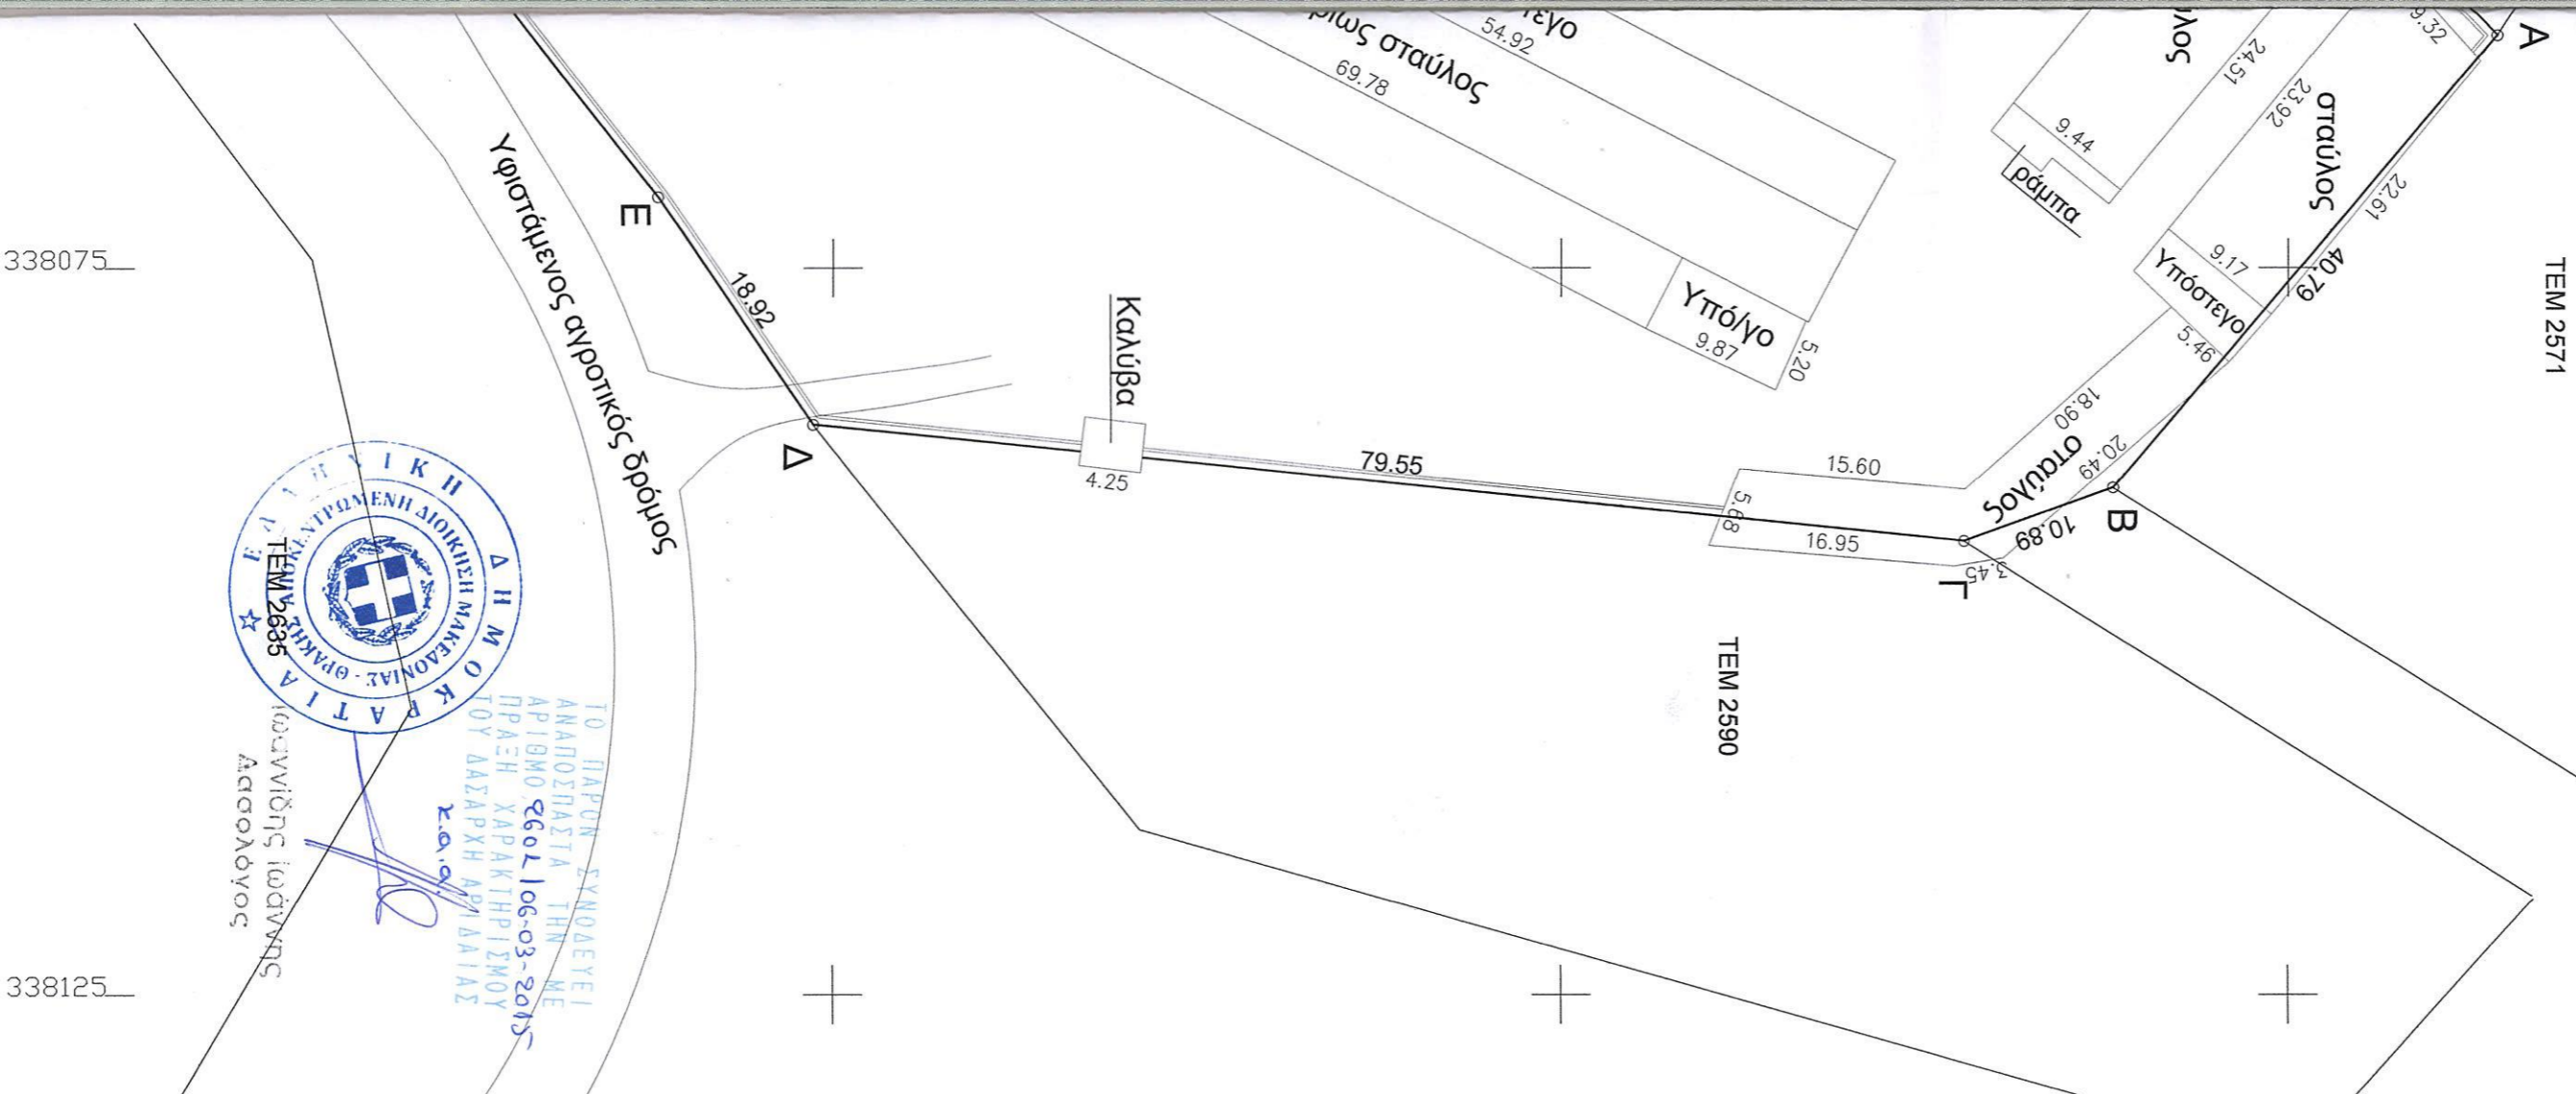

ΤΟ ΠΑΡΩΝ ΣΥΝΔΕΥΕΙ  
ΑΝΑΠΟΣΤΑΣΙΑ ΤΗΝ ΜΕ  
ΑΡΙΘΜΟ 2602/106-03-2015  
ΠΡΑΞΗ ΧΑΡΑΚΤΗΡΙΣΜΟΥ  
ΤΟΥ ΔΑΣΑΡΧΗ ΑΡΜΑΔΙΑΣ  
Κ.Α.Ο.

Κωνσταντίνος Ιωάννης  
Δασολόγος



Απόσταση Χώρα - Διεύθυνση Αγροκτήματος Αψάλου Κλ. 1/5000

ΠΙΝΑΚΑΣ ΣΥΝΤΕΤΑΓΜΕΝΩΝ ΕΓΣΑ '87		ΜΗΚΗ ΠΛΕΥΡΩΝ μ.	
A/A	X	Y	
A	338059.010	4527964.380	40.79
B	338090.120	4527938.000	10.89
Γ	338093.810	4527927.750	79.55
Δ	338085.770	4527848.610	18.92
E	338070.110	4527837.990	37.18
Z	338040.870	4527815.020	31.87
H	338009.610	4527821.250	37.76
Θ	338022.870	4527893.810	31.91
I	338046.780	4527914.940	26.76
K	338028.170	4527934.040	43.26
A	338059.010	4527964.380	
Εμβαδόν (Α-Β-Γ-Δ-Ε-Ζ-Η-Θ-Ι-Κ-Α) = 8.008,00 τ.μ.			

**ΥΠΕΥΘΥΝΗ ΔΗΛΩΣΗ ΜΗΧΑΝΙΚΟΥ**

Ο παρακάτω υπογράφων μηχανικός δηλώνω ότι η έκταση με τα στοιχεία Α-Β-Γ-Δ-Ε-Ζ-Η-Θ-Ι-Κ-Α βρίσκεται εκτός ορίων οικισμού, στο αγρόκτημα Αψάλου της κτηματικής περιφέρειας του δήμου Αλωπείας, Έχει εμβαδόν 8.008,00 τ.μ. και είναι άγριο και οικοδομήσιμο σύμφωνα με τις ισχύουσες Πολεοδομικές Διατάξεις.

Ο δηλών

Φεβρουάριος 2015

**ΠΕΤΡΟΣ Ν. ΒΕΡΙΚΟΥΚΗΣ**  
ΔΙΤΑΞΗ ΑΡΧΙΤΕΚΤΟΝ ΜΗΧΑΝΙΚΟΣ  
ΓΙΑΝΝΗΣ ΤΗΜΙΟΥ ΓΕΝΟΒΑΣ ΙΤΑΛΙΑΣ  
ΜΕΛΟΣ Τ.Ε.Ε. Α.Μ. 112843  
ΚΩΝ/ΤΟ/ΛΕΩ/50/ΠΛΑΕΣΣΑ.Τ.Κ. 582 00  
Τη/fax: 2284022394, e-mail: veriks@gmail.com  
Α.Φ.Μ. 105990751 - Δ.Ο.Υ. ΕΑΕΣΣΑΣ

**ΥΠΕΥΘΥΝΗ ΔΗΛΩΣΗ ΙΔΙΟΚΤΗΤΗ**

Ο παρακάτω υπογράφων ιδιοκτήτης της ιδιοκτησίας με τα στοιχεία Α-Β-Γ-Δ-Ε-Ζ-Η-Θ-Ι-Κ-Α δηλώνω ότι τα όρια που υπέδειξα είναι αληθή και ορθά.

Ο δηλών

338075

338125