

Ν. ΠΕΛΛΑΣ  
Δήμος Αριδαίας  
Δημοτικό Διαμέρισμα Προμάχων  
Αγρόκτημα Προμάχων - Περιοχή Λέσκα

### ΤΟΠΟΓΡΑΦΙΚΟ ΔΙΑΓΡΑΜΜΑ ΙΔΙΟΚΤΗΤΗ

#### 1. ΣΤΟΙΧΕΙΑ ΓΗΠΕΔΟΥ

- α) Εμβαδόν = 4000,00 τ.μ  
Εμβαδόν Τμήματος 1 = 3132,83 τ.μ  
Εμβαδόν Τμήματος 2 = 867,17 τ.μ

β) Συντεταγμένες - Πλευρές (βλ. Πιν. )

γ) Αποστάσεις

- i) Από Συνοικισμό "ΠΡΟΜΑΧΟΙ" :  
ii) Από Επαρχιακή Οδό: 2000,00 μ  
iii) Από Ποτάμι συνεχούς ροής > 10

δ) Όμορα

- i) ΒΟΡΕΙΟΑΝΑΤΟΛΙΚΑ: Με αγρο  
ii) ΒΟΡΕΙΟΔΥΤΙΚΑ: Με αγροτεμάχ  
iii) ΝΟΤΙΟΑΝΑΤΟΛΙΚΑ: Με αγροτε  
iv) ΝΟΤΙΟΔΥΤΙΚΑ : Με αγροτική α


#### 2. ΥΠΑΡΧΟΥΣΑ ΔΟΜΗΣΗ

- i) Κάλυψη Κτιρίων = 1269,01 + 142,8  
ii) Δόμηση = 1269,01 τ.μ  
iii) Ελάχιστες Αποστάσεις κτιρίων απ  
iv) Μέγιστο ύψος κτιρίων = 4,90 μ  
v) Όγκος = 1269,01 \* 4,00 = 50076,0

#### 3. ΔΗΛΩΣΗ ΥΛΟΠΟΙΗΣΗΣ ΟΡΙΩΝ

Ο παρακάτω υπογράφων ΒΑΤΣΗΣ ΔΗΜΗ  
αγροτεμαχίου που περιγράφεται στο παρ  
δηλώνω ότι τα όρια που υπέδειξα και υλο

Ο δηλών

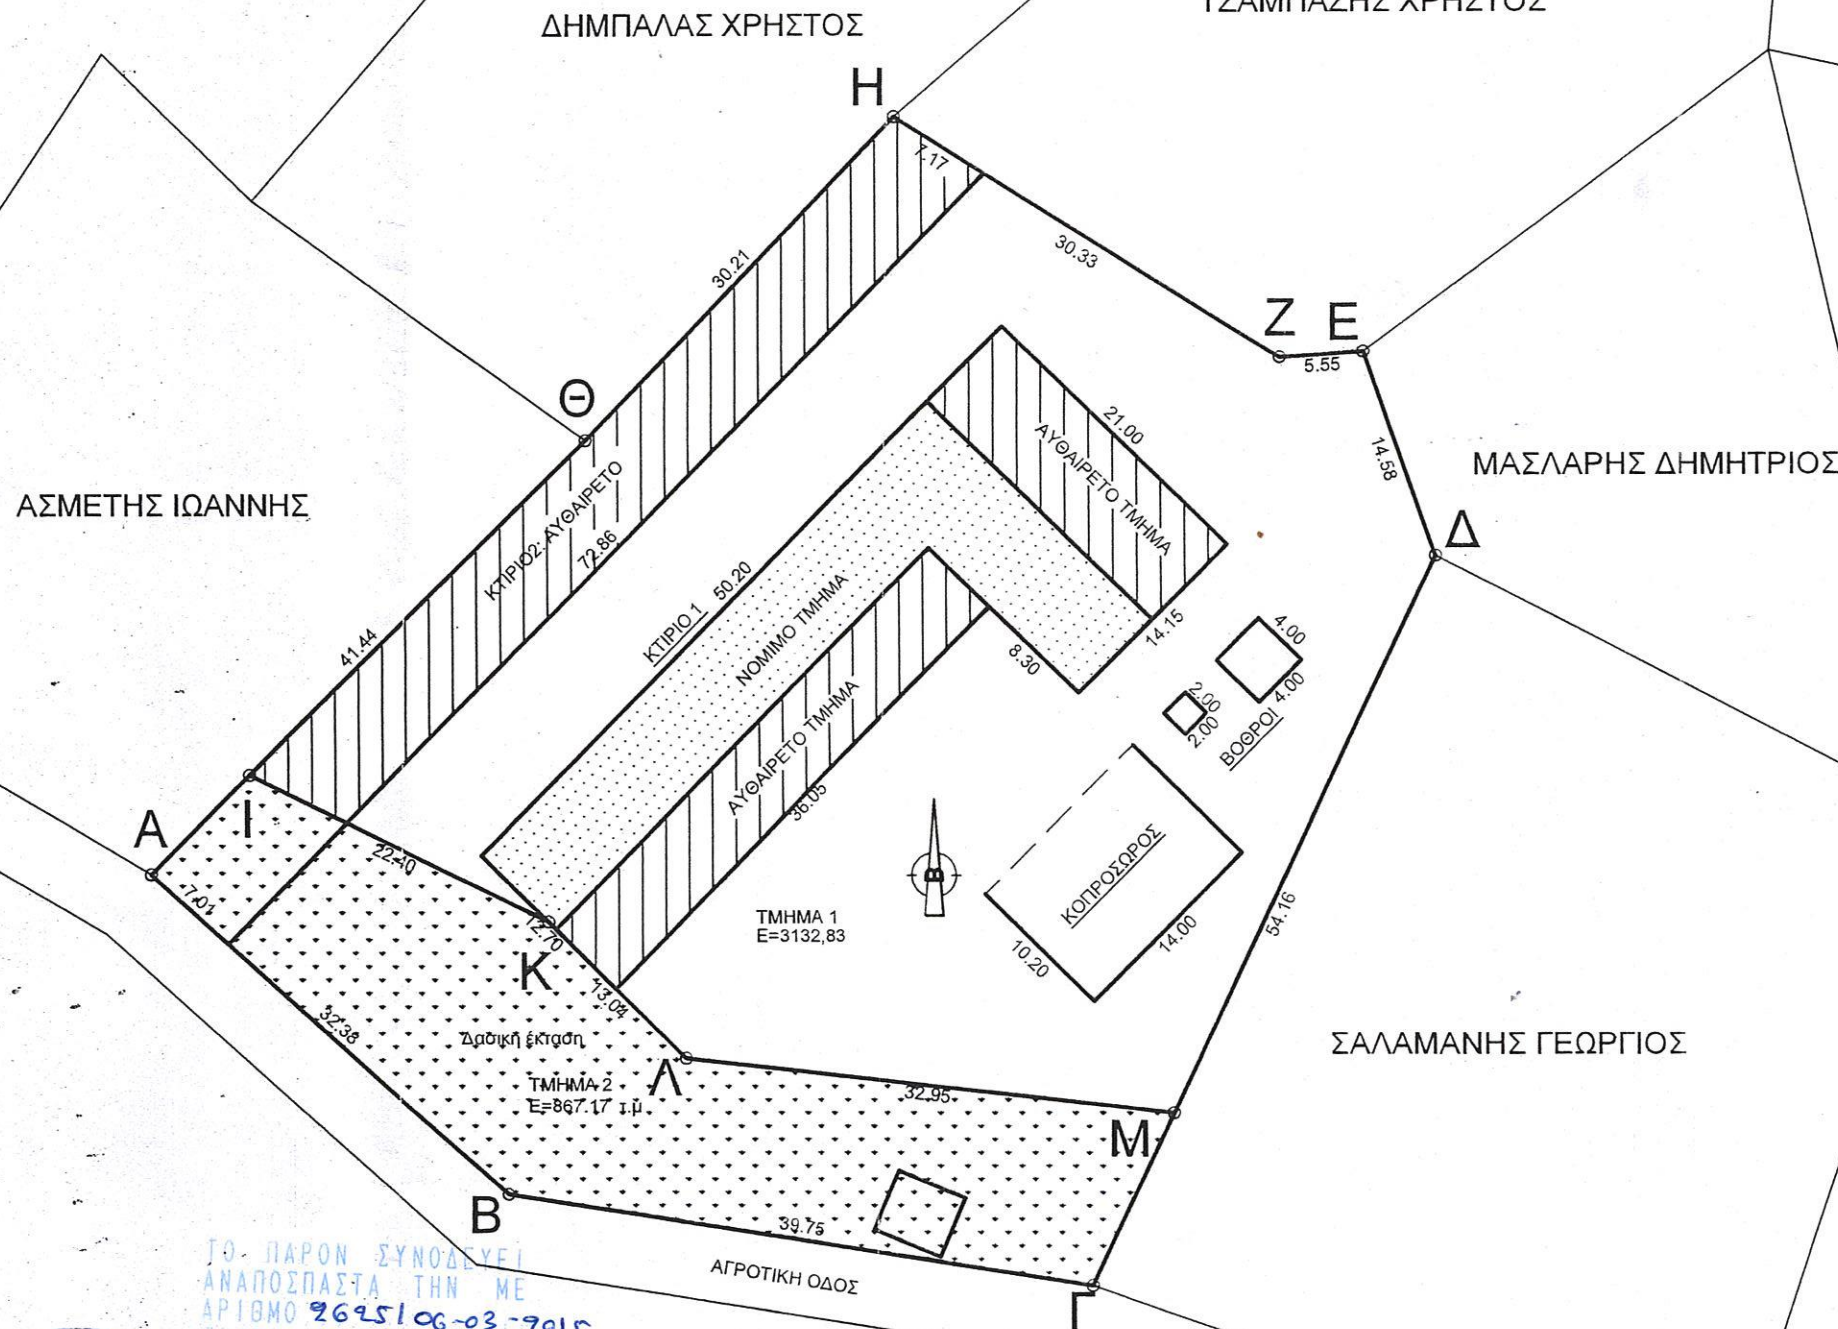

ΤΟΠΟΓΡΑΦΙΚΟ ΔΙΑΓΡΑΜΜΑ  
ΚΛΙΜΑΚΑ 1:500

ΤΟ ΠΑΡΟΝ ΣΥΝΟΔΕΥΕΙ  
ΑΝΑΠΟΣΠΑΣΤΑ ΤΗΝ ΜΕ  
ΑΡΙΘΜΟ 2625/06-03-2015  
ΠΡΑΞΗ ΧΑΡΑΚΤΗΡΙΣΜΟΥ  
ΤΟΥ ΔΑΣΑΡΧΗ ΑΡΙΔΑΙΑΣ



κατά  
Ιωάννης Ιωάννης  
Δασολόγος