


ΤΟΠΟΘΕΤΗΣΗ ΕΚΤΑΣΕΩΣ ΣΕ ΑΠΟΣΠΑΣΜΑ ΦΥΛΛΟΥ ΧΑΡΤΟΥ Γ.Υ.Σ.
ΜΕ ΑΡ. 6477/4

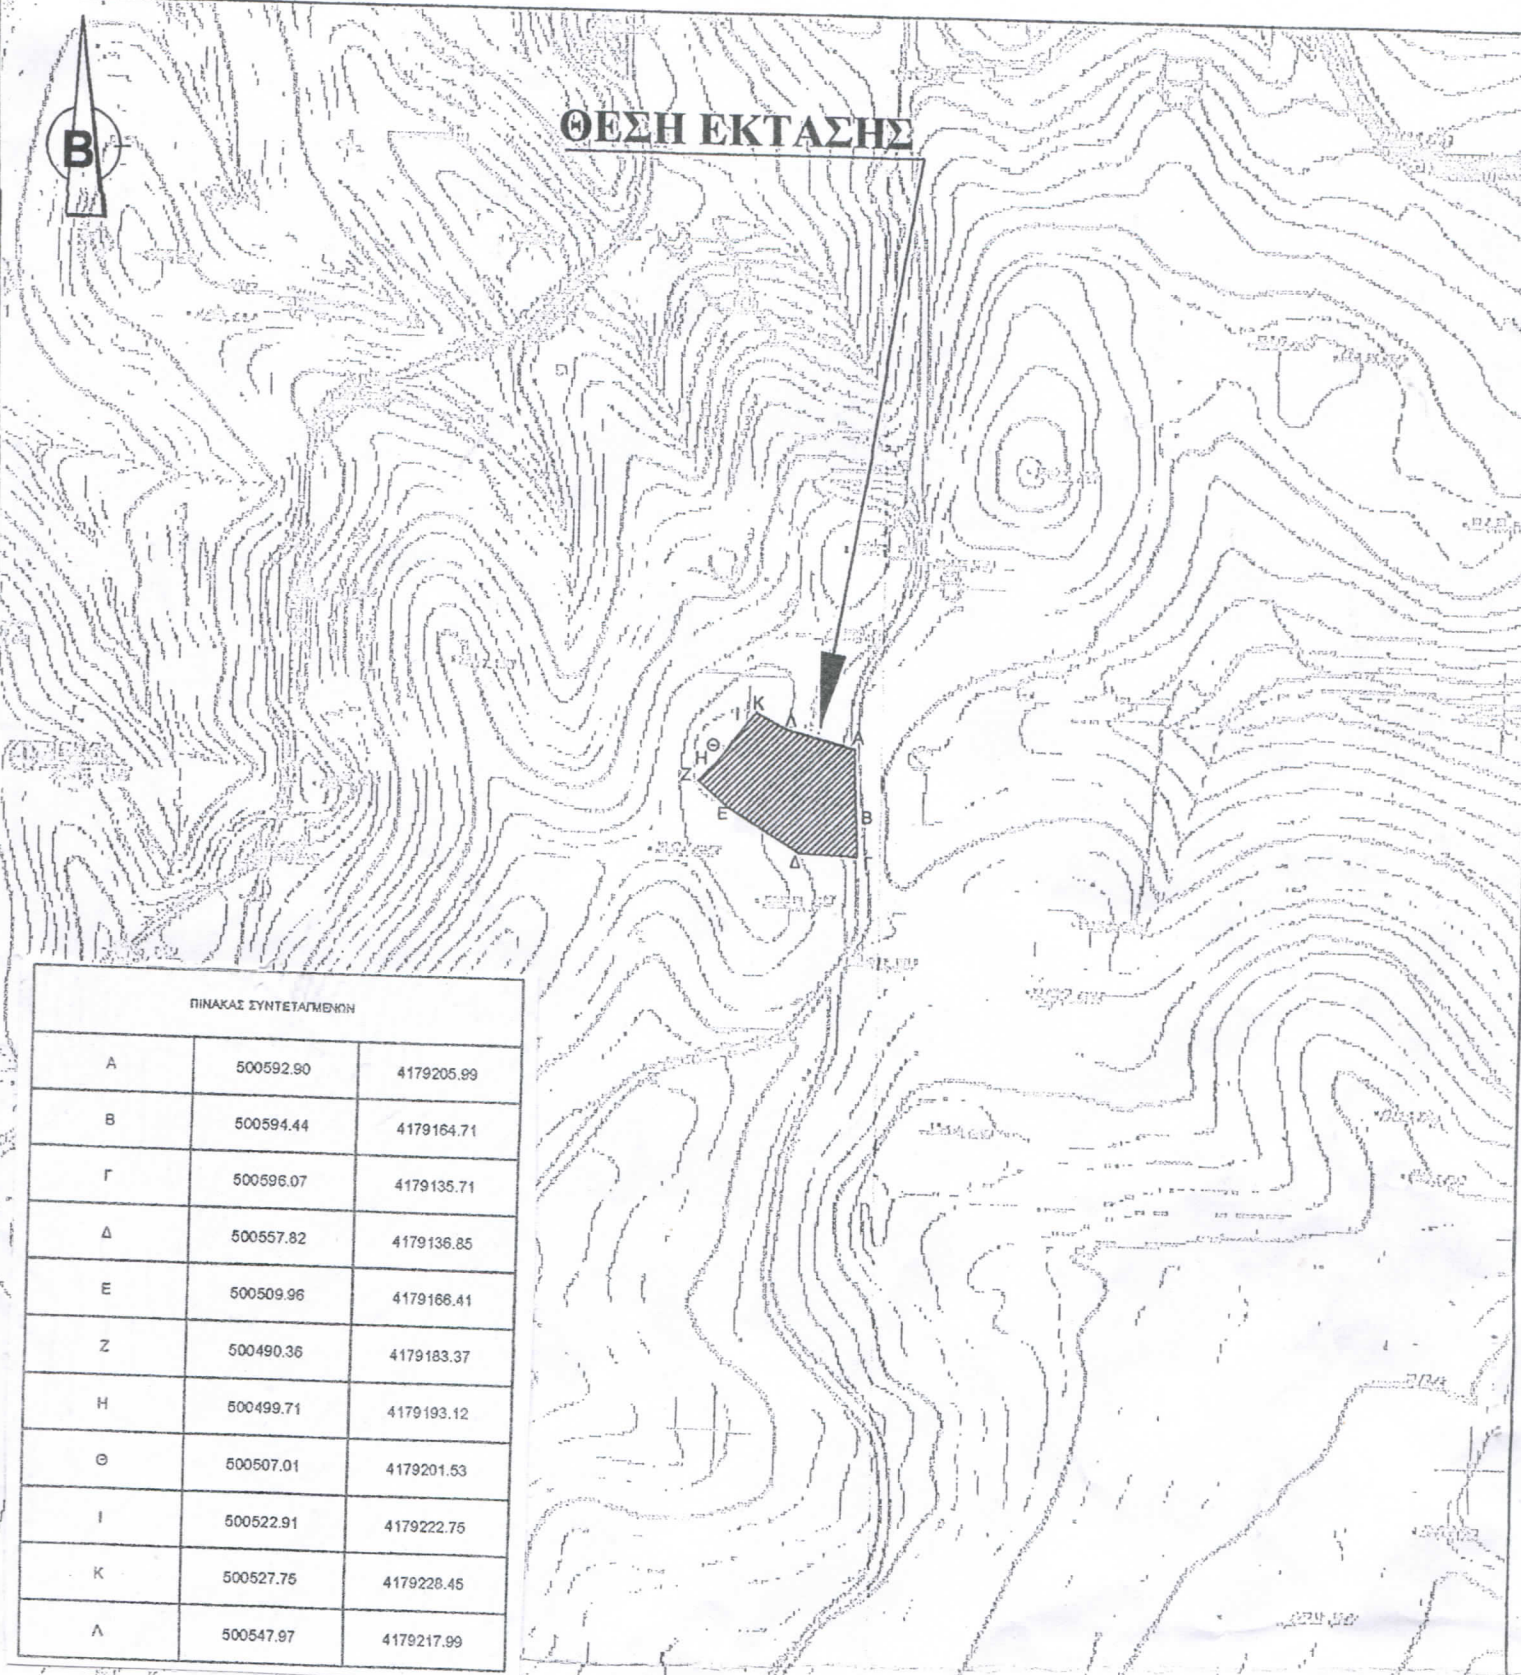

ΠΙΝΑΚΑΣ ΣΥΝΤΕΤΑΓΜΕΝΩΝ

Α	500592.90	4179205.99
Β	500594.44	4179164.71
Γ	500596.07	4179135.71
Δ	500557.82	4179136.85
Ε	500509.96	4179166.41
Ζ	500490.36	4179183.37
Η	500499.71	4179193.12
Θ	500507.01	4179201.53
Ι	500522.91	4179222.75
Κ	500527.75	4179228.45
Λ	500547.97	4179217.99

ΠΡΟΣΑΡΤΑΤΑΙ
ΣΤΗΝ ΥΠ' ΑΡ. 21754/869/17-3-15
ΑΛΛΗΛΟΓΡΑΦΙΑ ΜΑΣ
ΞΟΥΡΑΦΑ ΕΥΑΓΓΕΛΙΑ

ΔΑΣΥΛΟΓΟΣ

ΣΟΥΡΕΤΑ & ΕΠΙΣΥΝΑΠΤΕΤΑ
ΕΤΙΜ ΑΡΙΘ. 21754/869
ΠΡΑΞΗ ΧΑΡΑΚΤΗΡΙΣΜΟΥ
ΥΠΟΥΡΓΙΟ 17-3-15
Ο Αλεβιζοπουλος

ΑΝΤΩΝΕΛΛΗΣ ΧΡΗΣΤΟΣ
ΔΑΣΥΛΟΓΟΣ

ΚΛΙΜΑΚΑ 1:5.000