



ΟΔΟΙΠΟΡΙΚΟ ΣΚΑΡΙΦΗΜΑ - ΑΕΡΟΦΩΤΟΓΡΑΦΙΑ


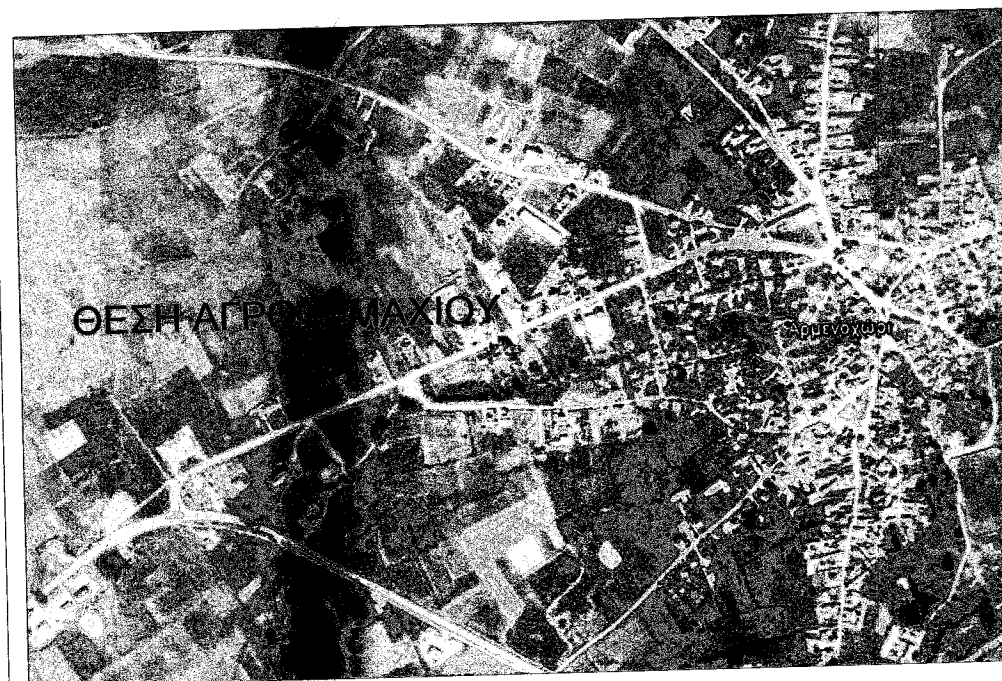


ΑΠΟΣΠΑΣΜΑ ΧΑΡΤΗ Γ.Υ.Σ. 1:50000
ΦΛΩΡΙΝΑ

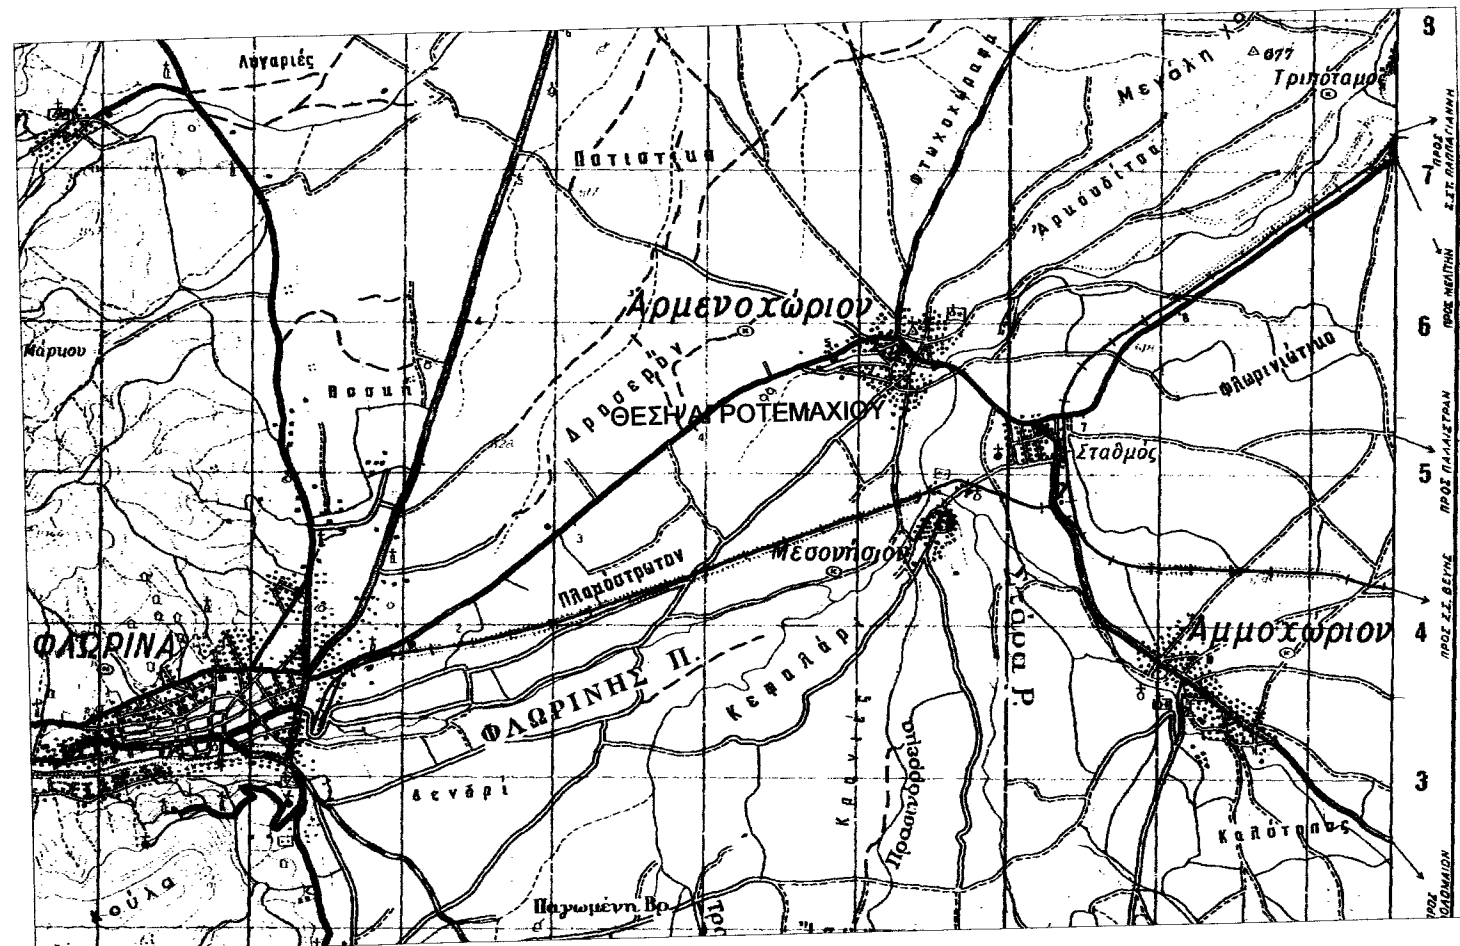

ΑΠΟΣΠΑΣΜΑ ΧΑΡΤΗ Γ.Υ.Σ. 1:5000
3262.7

ΑΠΟΣΠΑΣΜΑ ΔΙΑΝΟΜΗΣ ΑΡΜΕΝΟΧΩΡΙΟΥ 1929
ΚΛΙΜΑΚΑ 1:5000

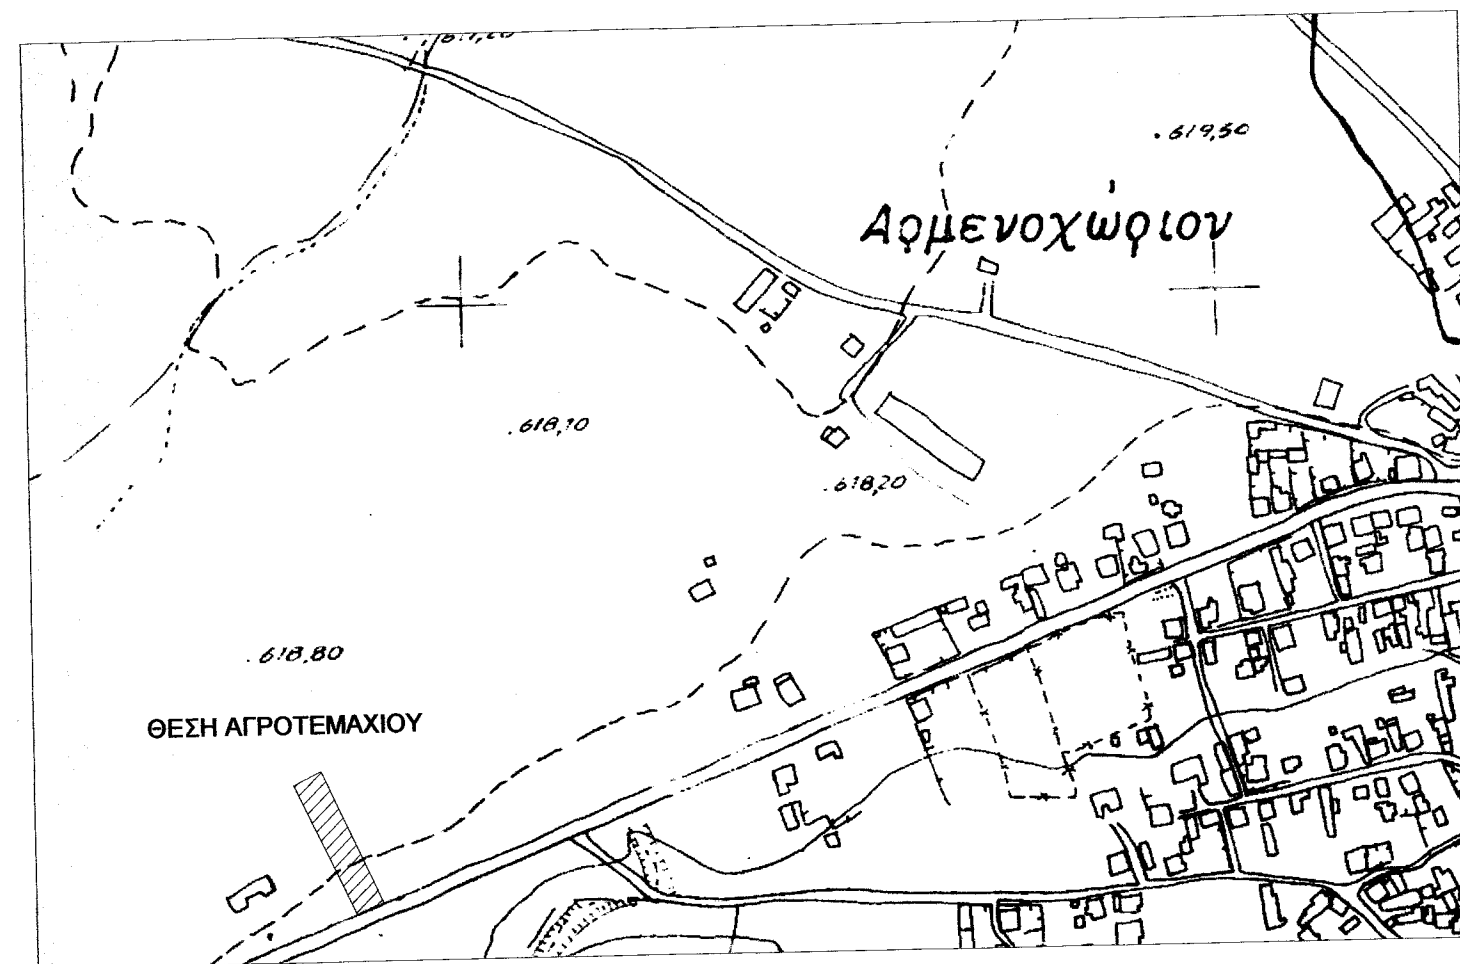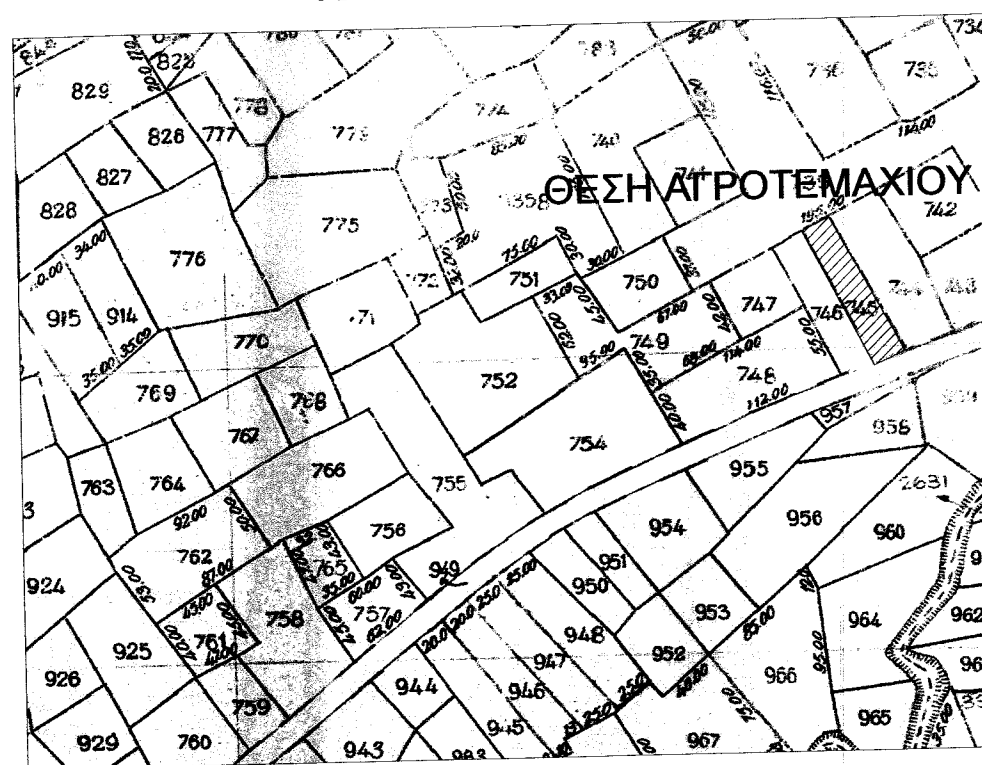

ΣΤΟΙΧΕΙΑ ΑΓΡΟΤΕΜΑΧΙΟΥ ΑΒΓΔΑ

α/α	ΕΓΣΑ '87		HATT		S (m)
	X (m)	Y (m)	X (m)	Y (m)	
A	284682.87	4519617.44	-1617.23	5687.29	20.30
B	284701.41	4519625.70	-1598.94	5696.09	97.37
Γ	284739.06	4519535.90	-1558.72	5607.43	19.09
Δ	284721.09	4519529.46	-1576.49	5600.47	95.92
Α	284682.87	4519617.44	-1617.23	5687.29	
E = 1901.65τ.μ.					

- Οι συντεταγμένες που αναφέρονται στο τοπογραφικό διάγραμμα είναι στο Ελληνικό Γεωδαπικό σύστημα Αναφοράς 1987 (Ε.Γ.Σ.Α.87)
- Η εξάρτηση από το Ε.Γ.Σ.Α. '87 πραγματοποιήθηκε κάνοντας χρήση του δικτύου URANUS της TOPCON.

ΥΠΕΥΘΥΝΗ ΔΗΛΩΣΗ ΜΙΣΘΩΤΗ


Ο υπογράφων Γρούιος Δημήτριος δηλώνω υπεύθυνα ότι τα όρια που υπέδειξα προς αποτύπωση είναι αληθή και ορθά.

Ο Δηλών

ΒΕΒΑΙΩΣΗ Ν.651/77

-Βεβαιώνεται ότι τα όρια του αγροτεμαχίου, με στοιχεία Α,Β,Γ,Δ,Α, προκύπτουν από υπόδειξη του ιδιοκτήτη και εφαρμογή των τίτλων ιδιοκτησίας.
-Βρίσκεται εκτός ορίων του οικισμού Αρμενοχωρίου και είναι μη άρπιο σύμφωνα με τις ισχύουσες πολεοδομικές διατάξεις.
-Δεν υπάγεται στις διατάξεις του Ν.1337/83 και συνεπώς δεν οφείλει εισφορά σε γη και χρήμα.
-Δεν διέρχονται γραμμές μεταφοράς ρεύματος υψηλής τάσης σε απόσταση 20.00μ. Δεν διέρχεται ρέμα σε απόσταση 20 μ.
-Η περιοχή δεν τελεί υπό σύνταξη κτηματολογίου.
-Είναι εκτός περιοχών NATURA.

Ο Μηχανικός

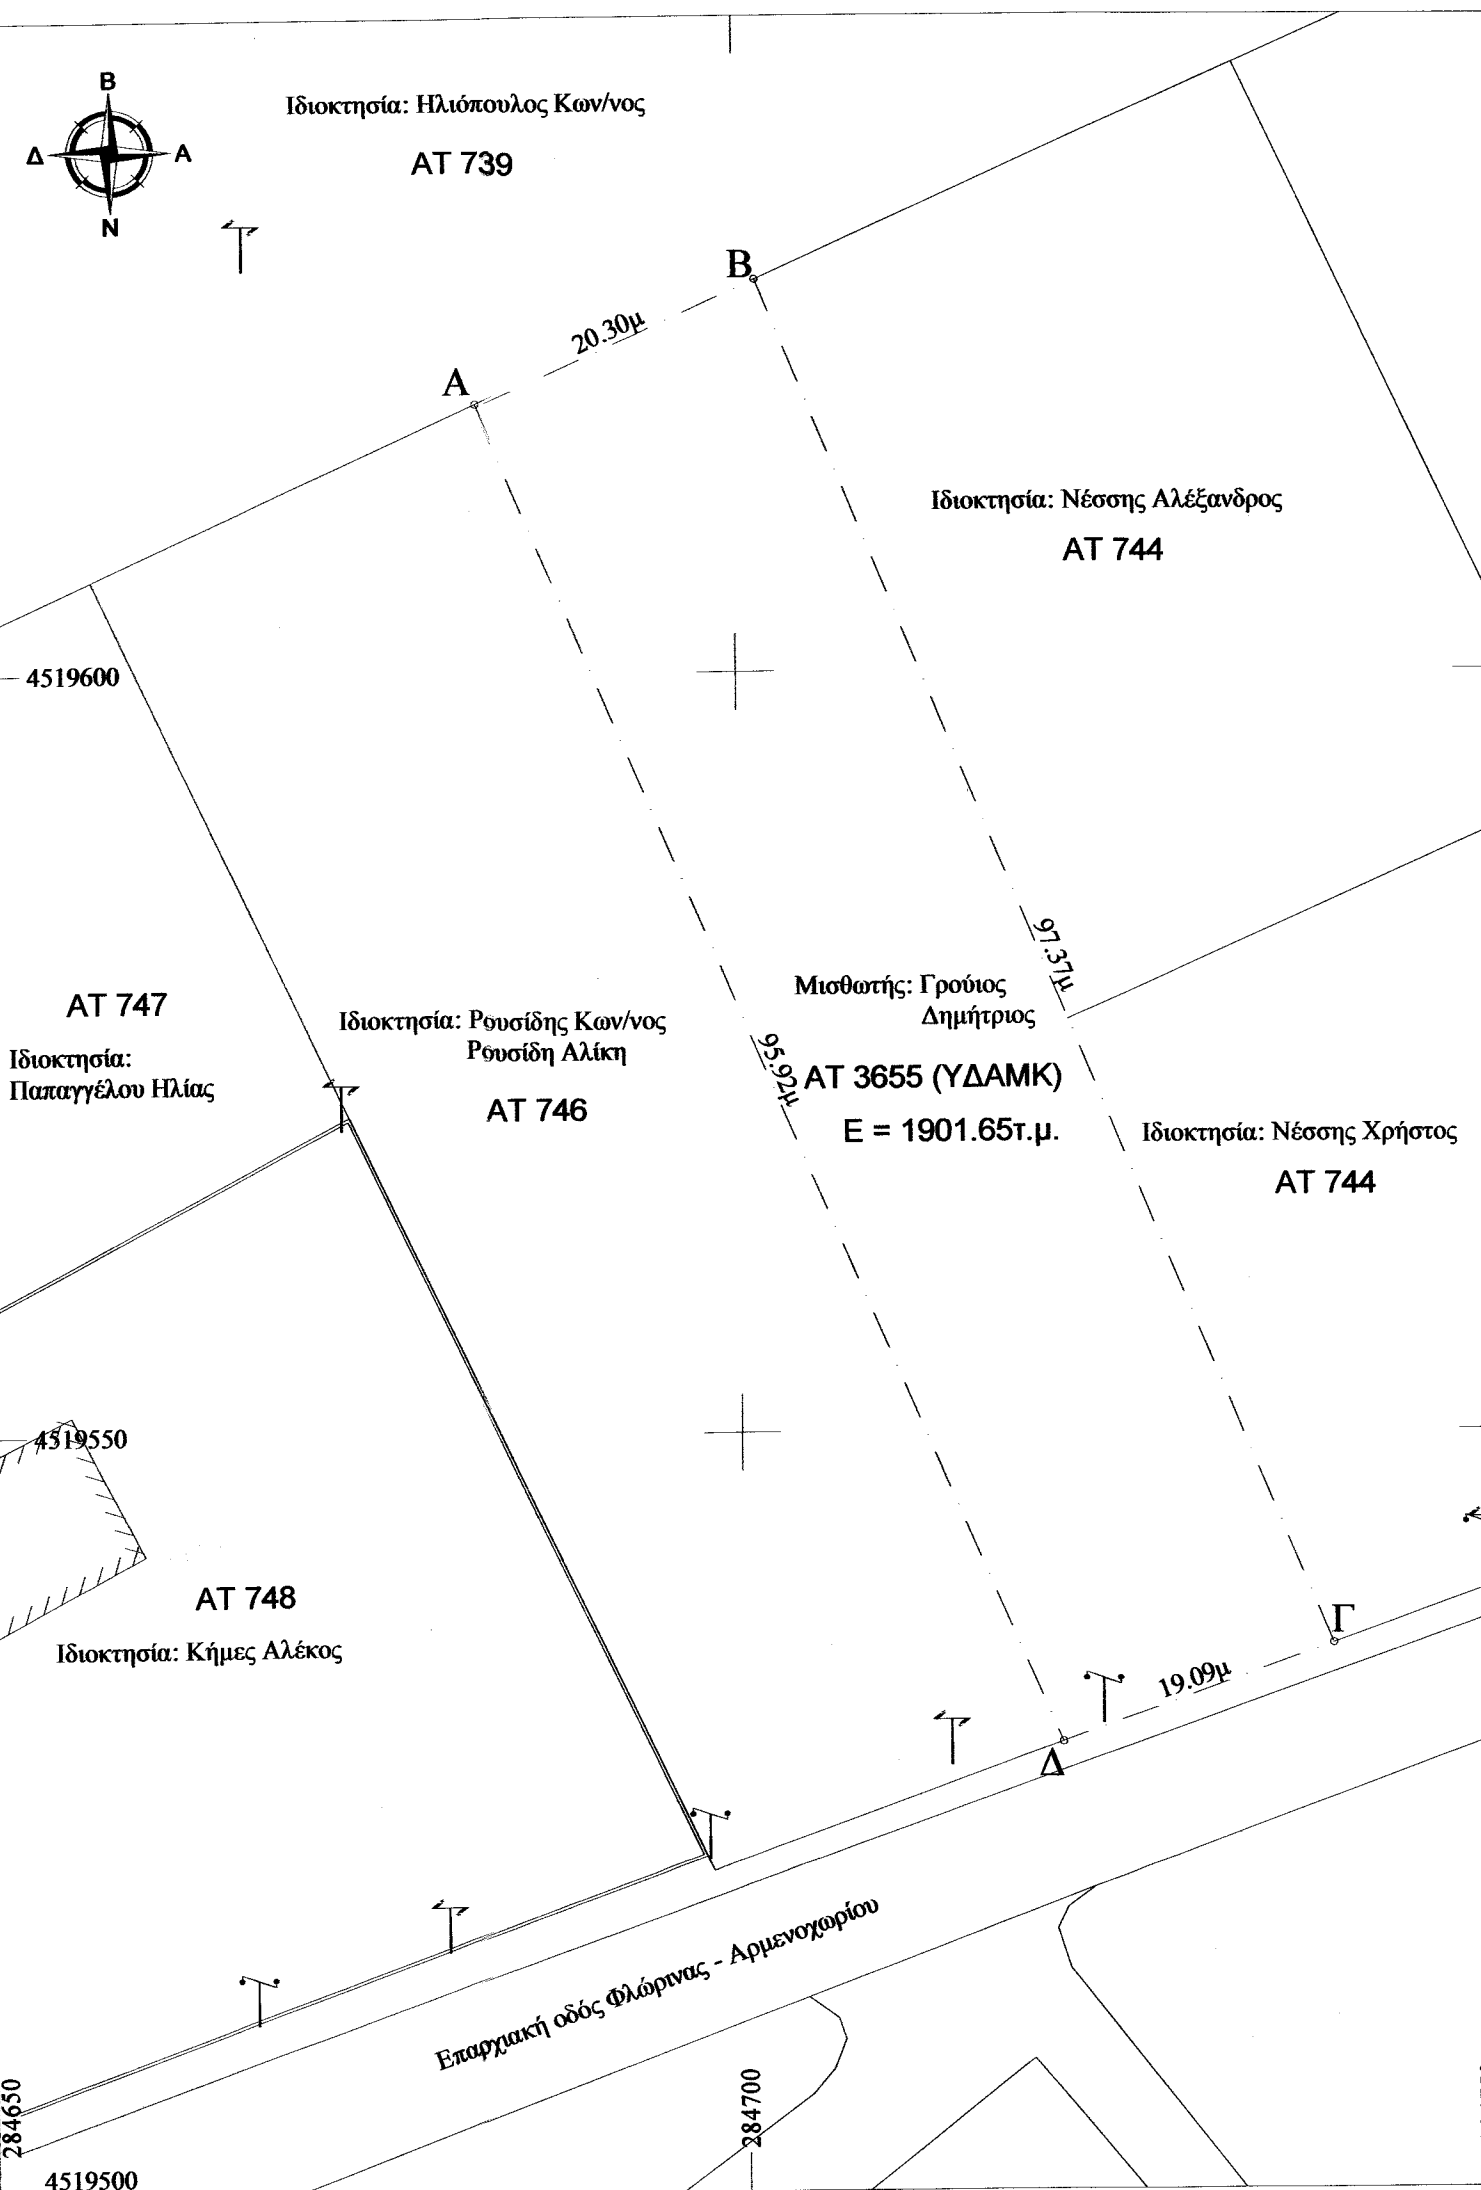

ΕΡΓΟΔΟΤΗΣ: Γρούιος Δημήτριος	
ΕΡΓΟ: ΑΠΟΤΥΠΩΣΗ ΑΓΡΟΤΕΜΑΧΙΟΥ	
ΘΕΣΗ: ΘΕΣΗ "ΓΚΡΟΤΣΚΙ ΠΑΤ" Τ.Κ. ΑΡΜΕΝΟΧΩΡΙΟΥ Δ.Ε. ΦΛΩΡΙΝΑΣ Δ.ΦΛΩΡΙΝΑΣ Π.Ε. ΦΛΩΡΙΝΑΣ	
ΜΕΛΕΤΗΤΕΣ: ΙΩΑΝΝΗΣ ΣΤ. ΜΠΙΡΟΣ Αγρονόμος Τοπογράφος Μηχανικός	
ΘΕΜΑ: ΤΟΠΟΓΡΑΦΙΚΟ ΔΙΑΓΡΑΜΜΑ	ΑΡ. ΣΧΕΔΙΟΥ: T1
ΚΛΙΜΑΚΑ: 1 : 500	
ΗΜΕΡΟΜΗΝΙΑ: ΦΕΒΡΟΥΑΡΙΟΣ 2014	
<small>Ο ενεργός της μεσοφίης Γράμματος Χρ. Σαβίτη Αποστόλου, Περιβαλλοντολόγος</small>	
ΣΦΡΑΓΙΔΑ-ΥΠΟΓΡΑΦΗ: ΙΩΑΝΝΗΣ ΣΤΕΦ ΜΠΙΡΟΣ ΑΓΡΟΝΟΜΟΣ-ΤΟΠΟΓΡΑΦΟΣ ΜΗΧΑΝΙΚΟΣ ΔΙΠΛ. Α.Π.Θ. Α.Μ.Σ.ΕΕ 128489 ΜΑΚΕΔΟΝΟΜΑΧΩΝ 2 - ΦΛΩΡΙΝΑ ΚΙΝ. 6976172360 ΑΦΜ 129096090 - ΔΟΥ ΦΛΩΡΙΝΑΣ	ΘΕΩΡΗΣΗ ΥΠΗΡΕΣΙΑΣ: ΘΕΩΡΗΣΗ 12/02/2014 10.02.2015 ΓΕΩΡΓΙΟΣ ΚΑΠΠΑΙΩΑΝΝΟΥ ΔΑΣΟΛΟΓΟΣ