



Βορράς

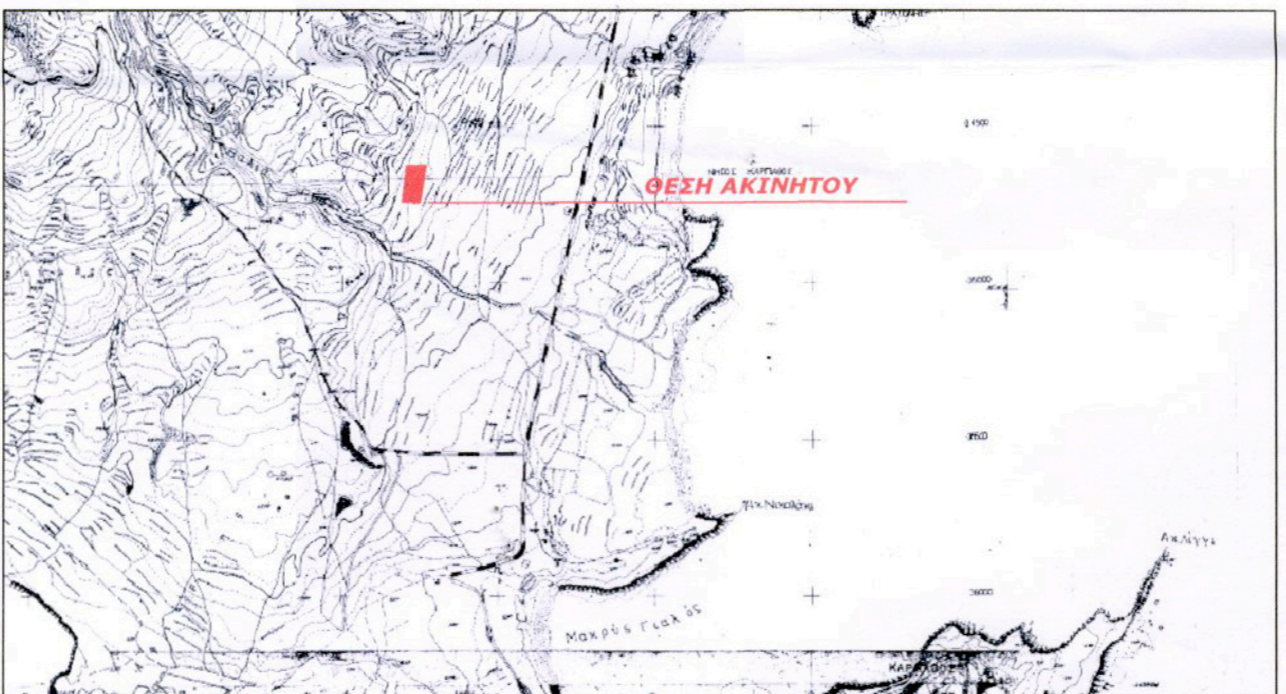

Designed by CIVILCAD v6.3 - TOPCON pty. United Kingdom -
Licensed to Emmanouil Paragios I.D. No 640257
M.Sc., B.Eng. in Civil Engineering, m.i.c.e., m.i.o.s.h.

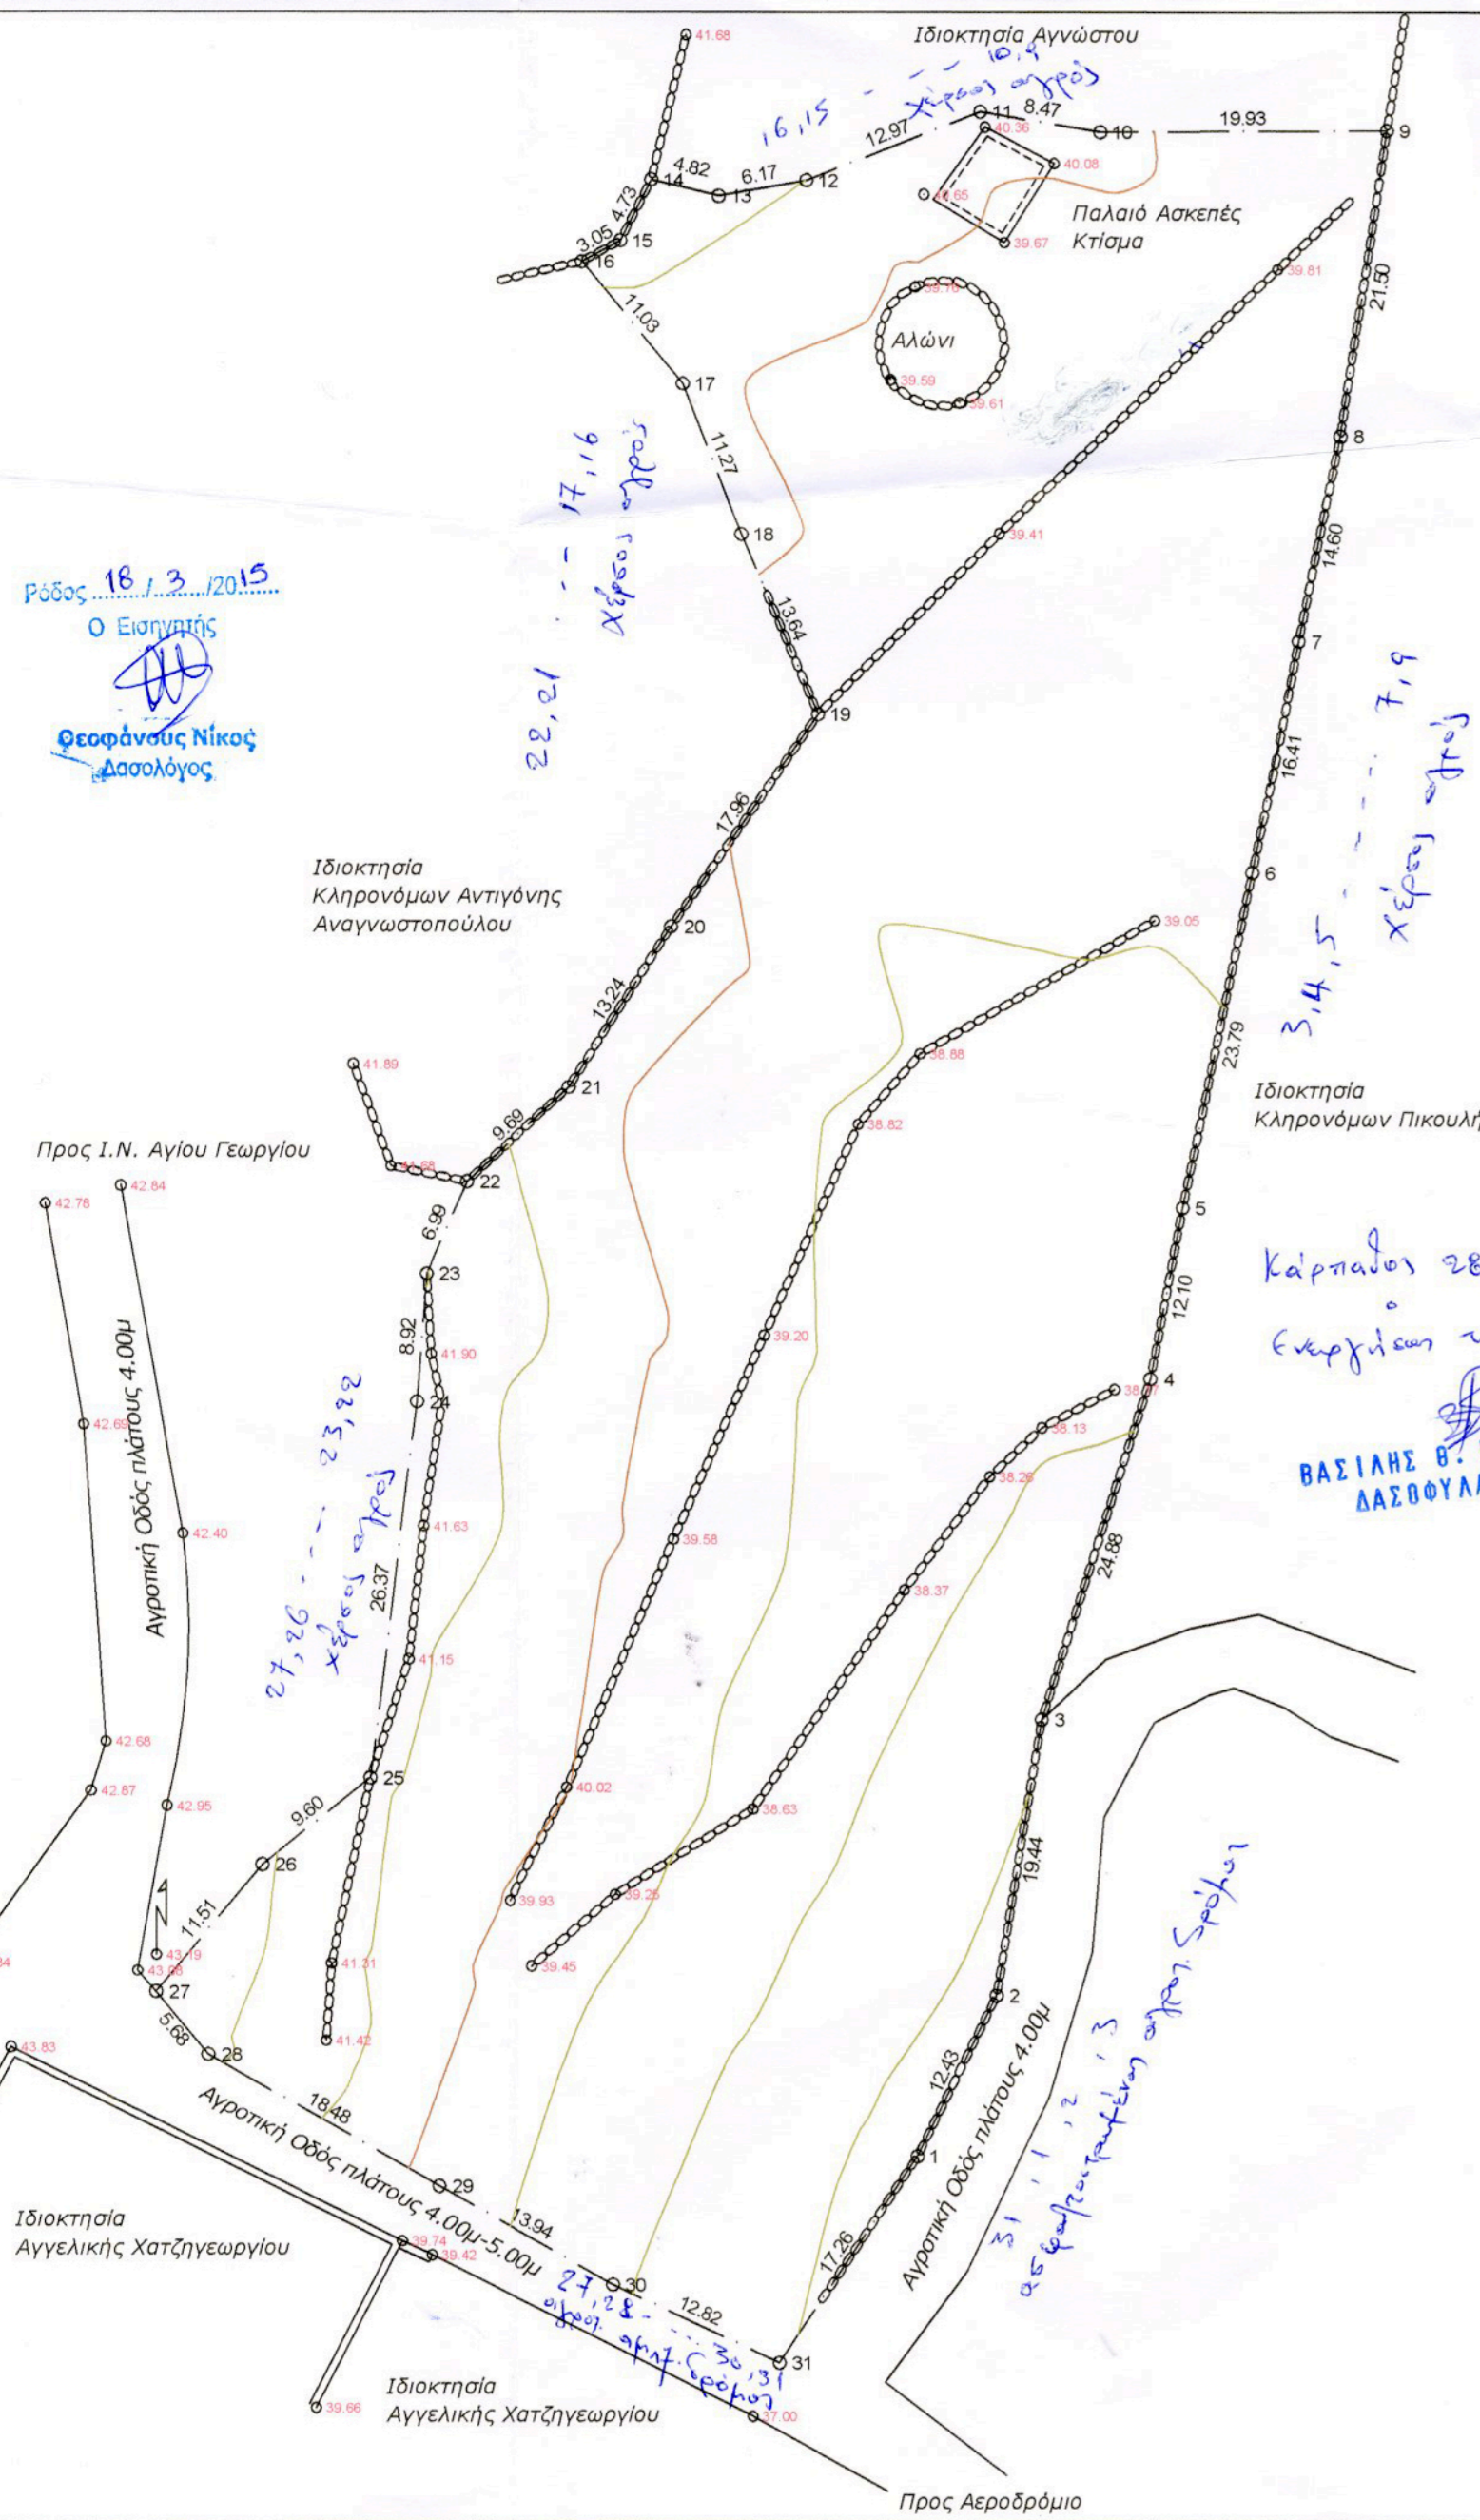

ΟΔΟΙΠΟΡΙΚΟ ΣΚΑΡΙΦΗΜΑ

ΑΝΗΚΕΙ ΣΤ.Η.Ν. ΑΡΙΘ. 19216/19-3-2015 ΠΡΑΞΗ ΧΑΡ/ΣΜΟ/ ΤΗΣ ΔΙΕΥΘΥΝΣΗΣ ΔΑΣΩΝ ΔΩΔΕΚΑΝΗΣΟΥ

ΥΠΟΜΝΗΜΑ

- 1) Εμβαδόν Γηπέδου με στοιχεία : (1,2,3,4,5,6,7,...27,28,29,30,31,1)= 6,732.67 τ.μ.
- 2) ΔΗΛΩΣΗ ΜΗΧΑΝΙΚΟΥ Ν.651/77 & Ν.1337/1983 Ο ΥΠΟΓΡΑΦΟΜΕΝΟΣ ΜΗΧΑΝΙΚΟΣ ΔΗΛΩΝΕΙ ΟΤΙ ΤΟ ΠΑΡΟΝ ΓΗΠΕΔΟ ΒΡΙΣΚΕΤΑΙ ΕΚΤΟΣ ΣΧΕΔΙΟΥ ΠΟΛΕΩΣ ΤΟΥ ΔΗΜΟΥ ΚΑΡΠΑΘΟΥ, ΕΚΤΟΣ ΟΙΚΙΣΜΟΥ ΜΕΝΕΤΩΝ & ΕΚΤΟΣ Γ.Π.Σ. ΤΟ ΓΗΠΕΔΟ ΜΕ ΕΜΒΑΔΟΝ 6,732.67 τ.μ. ΕΙΝΑΙ ΑΡΤΙΟ ΚΑΙ ΚΑΤΑ ΚΑΝΟΝΑ ΚΑΙ ΟΙΚΟΔΟΜΗΣΙΜΟ, ΣΥΜΦΩΝΑ ΜΕ ΤΗΝ ΝΟΜΟΘΕΣΙΑ ΤΕΛΟΣ ΔΕΝ ΟΦΕΙΛΕΙ ΕΙΣΦΟΡΑ ΣΕ ΓΗ ΚΑΙ ΧΡΗΜΑ. ΑΠΟΣΤΑΣΗ ΑΠΟ ΤΗΝ ΘΑΛΑΣΣΑ 740μ.

Ο ΜΗΧΑΝΙΚΟΣ

ΕΜΜΑΝΟΥΗΛ Γ. ΠΑΡΑΓΙΟΣ
ΔΙΠΛΩΜ. ΠΟΛΙΤΙΚΟΣ ΜΗΧΑΝΙΚΟΣ
UNIVERSITY OF EAST LONDON
A.M. T.E.E. 120049
ΚΑΡΠΑΘΟΣ Τ.Κ. 85700 ΤΗΛ: 0030 282148938
Α.Φ.Μ. 047806490 - Δ.Ο.Υ. ΚΑΡΠΑΘΟΥ

Α/Α	X	Y	Υψόμετρο
1	785639.61	3926390.25	36.58
2	785645.07	3926401.41	36.71
3	785648.22	3926420.60	37.11
4	785655.75	3926444.31	38.16
5	785657.98	3926456.21	38.50
6	785662.83	3926479.50	39.33
7	785666.05	3926495.59	39.44
8	785668.91	3926509.91	39.85
9	785672.11	3926531.17	39.31
10	785652.19	3926531.08	40.08
11	785643.83	3926532.48	40.52
12	785631.77	3926527.71	41.00
13	785625.69	3926526.63	41.30
14	785621.01	3926527.76	41.52
15	785618.85	3926523.53	41.39
16	785616.17	3926522.06	41.23
17	785623.21	3926513.57	40.18
18	785627.27	3926503.06	40.18
19	785632.64	3926490.52	39.21
20	785622.41	3926475.76	40.52
21	785615.29	3926464.59	40.32
22	785608.17	3926458.02	41.47
23	785605.34	3926451.62	42.02
24	785604.67	3926442.73	41.77
25	785601.45	3926416.56	41.19
26	785593.98	3926410.53	42.13
27	785586.81	3926401.69	42.91
28	785590.23	3926397.33	42.16
29	785606.29	3926388.17	39.80
30	785618.42	3926381.32	38.13
31	785630.04	3926375.89	37.06

- 3) ΔΗΛΩΣΗ ΙΔΙΟΚΤΗΤΗ Ο κατωθι υπογεγραμμενος ιδιοκτήτης ΓΕΩΡΓΙΟΣ ΛΕΟΥ του χητεδου με περιμετρικα στοιχεια 1,2,3,4,...28,29,30,31 με συνολικο εμβαδο E= 6,732.67 τ.μ. δηλωνει οτι τα ορια που εχει υλοποιησει ειναι ορθα καθως και οι ομορες ιδιοκτησιες. Ο δηλων ιδιοκτητης

George Leou

ΕΜΜΑΝΟΥΗΛ Γ. ΠΑΡΑΓΙΟΣ
Διπλωματούχος Πολιτικός Μηχανικός
Πανεπιστήμιο UEL Λονδίνου
m_paragios@yahoo.com τηλ. +302245022035

ΕΡΓΟΔΟΤΗΣ:

ΓΕΩΡΓΙΟΣ ΣΤ. ΛΕΟΥ

ΕΡΓΟ:

ΑΠΟΤΥΠΩΣΗ ΙΔΙΟΚΤΗΣΙΑΣ

ΘΕΣΗ:

"Άγιος Γεώργιος" Αφιάρτη Τ.Κ. ΜΕΝΕΤΩΝ
ΔΗΜΟΣ ΚΑΡΠΑΘΟΥ

ΘΕΜΑ ΣΧΕΔΙΟΥ:

ΤΟΠΟΓΡΑΦΙΚΟ & ΥΨΟΜΕΤΡΙΚΟ
ΔΙΑΓΡΑΜΜΑ

ΕΞΑΡΤΗΣΗ ΚΟΡΥΦΩΝ
(ΣΥΣΤΗΜΑ ΕΜΠ-ΤΜ/ΥΤΜ-ΕΓΣΑ '87, ΕΓΚΑΡΣΙΑ ΜΕΡΚΑΤΟΡΙΚΗ)

ΑΡΙΘΜΟΣ
ΣΧΕΔΙΟΥ

T 1

ΚΛΙΜΑΚΑ: 1:500

ΧΡΟΝΟΣ ΜΕΛΕΤΗΣ: ΦΕΒΡΟΥΑΡΙΟΣ 2012

ΣΦΡΑΓΙΔΑ-ΥΠΟΓΡΑΦΗ: ΘΕΩΡΗΣΗ:

ΕΜΜΑΝΟΥΗΛ Γ. ΠΑΡΑΓΙΟΣ
ΔΙΠΛΩΜ. ΠΟΛΙΤΙΚΟΣ ΜΗΧΑΝΙΚΟΣ
UNIVERSITY OF EAST LONDON
A.M. T.E.E. 120049
ΚΑΡΠΑΘΟΣ Τ.Κ. 85700 ΤΗΛ: 0030 282148938
Α.Φ.Μ. 047806490 - Δ.Ο.Υ. ΚΑΡΠΑΘΟΥ



Αικατερίνη Δασολόγος