


Αεροφωτογράμμητο ΚΤΗΝΙΑΤΟΝΟΙΟΥΣ

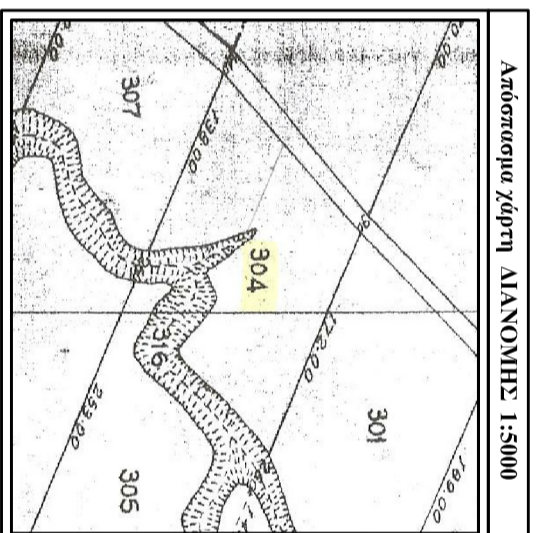

Αεροφωτογράμμητο ΔΙΑΜΟΝΗΣ 1:5000

Μήτρικες κορυφών διαμετρώ τμήματος Αγροτεμαχίου 304α - ΕΓ.Σ.Α. 87'	X (U)	Y (U)	H (U)
Α	440486.713	4460248.615	59.43
Β	440541.888	4460294.677	60.58
Γ	440597.587	4460270.951	54.98
Δ	440613.674	4460194.534	50.20

Ε(ΑΒΓ.ΔΑ) = 6.500,00τ.μ.

Η Εξέδρηση από το ΕΓ.Σ.Α. 87' πραγματοποιήθηκε με σύστημα GPS και κένωντας χρήση του Ελληνικού Συστήματος Έντοπιμων "HEPOS"

ΔΗΛΩΣΗ ΙΔΙΟΚΤΗΤΗ (N.4030/2011)

Ο κτήνιο υπογεγραμμένος ΓΕΜΗΣ ΣΩΚΡΑΤΟΥΣ δηλώνω ότι: τα όρια του Αγροτεμαχίου με στοιχεία (ΑΒΓ.ΔΑ) και Ε=6.500,00τ.μ. που βρίσκεται στην Δημοτική Ενότητα της Προπονήδας του Δήμου Νέας Προπονήδας είναι εκτάσεως Ε=6500,00τμ και είναι άγριο και οικοδομησιμο σύμφωνα με τις Πολυεθνικές Διατάξεις.

Ο ΙΔΙΟΚΤΗΤΗΣ

ΔΗΛΩΣΗ 651/77

Ο κτήνιο υπογεγραμμένος Καρακώστας Αστέριος, Δημ. Πολ. Μηχ. δηλώνω υπεύθυνα και εν γένει των συνεπειών του νόμου περί ψευδούς δηλώσεως μου, ότι το επιφανειακό Διαμετρώ τμήμα του Αγροτεμαχίου 304 στο Δ.Δ.ΠΟΡΤΑΡΙΑΣ του Δήμου Νέας Προπονήδας είναι εκτάσεως Ε=6500,00τμ και είναι άγριο και οικοδομησιμο σύμφωνα με τις Πολυεθνικές Διατάξεις.

Το παραπάνω αγροτεμάχιο βρίσκεται σε απόσταση από την Οδόασσα ΜΕΓΑΛΥΤΕΡΗ των 800,00μ.

Επίσης είναι ΕΚΤΟΣ ορίων οικισμού και ΕΝΤΟΣ ζώνης 500,00μ από το Δ.Δ. ΠΟΡΤΑΡΙΑΣ, ΔΕΝ εφαρμόζονται σε Επικρατική οδό και είναι ΕΝΤΟΣ Γ.Π.Σ. με χρήση "Ευρωπαϊκή Γη Πρώτης Προτεραιότητας".

Το παραπάνω δεν έχει υποχρέωση εισφοράς σε γη και σε χρήση βάσει Ν.1337/83.


Η δε παρούσα δήλωση μου συστάται σύμφωνα των άρθρων 4 & 5 του Π.Δ. 651/1977.

Πορτογάι Χακκιδίκης

Ο ΔΗΛΩΝ

ΤΕΧΝΙΚΟ ΓΡΑΦΕΙΟ

ΚΑΡΑΚΩΣΤΑΣ Θ. ΑΣΤΕΡΙΟΣ
Δημ. Πολιτικός Μηχανικός
Δημοκράτειο Πανεπιστήμιο Θράκης

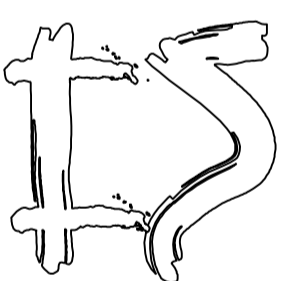

ΠΟΡΤΑΡΙΑ ΧΑΚΚΙΔΙΚΗΣ
τηλ. & Φαξ 2373.0.23141
τηλ. 6974.474.185

ΤΙΤΛΟΣ ΣΧΕΔΙΟΥ

ΤΟΠΟΓΡΑΦΙΚΟ

ΙΔΙΟΚΤΗΤΗΣ

ΣΩΚΡΑΤΟΥΣ ΓΕΜΗΣ

ΕΡΓΟ

ΗΜΕΡΟΜΗΝΙΑ ΟΚΤΩΒΡΙΟΣ 2014

ΣΤΑΔΙΟ ΜΕΛΕΤΗΣ

ΘΕΣΗ Δ.Δ. ΠΟΡΤΑΡΙΑΣ ΑΡΡΟΤΕΜΑΧΙΟ 304α

ΜΕΛΕΤΗΤΗΣ


ΜΕΛΕΤΗ ΤΟΠΟΓΡΑΦΙΚΟ

ΚΛΙΜΑΚΑ 1: 1000

ΘΕΩΡΗΣΗ

ΑΡ. ΣΧΕΔΙΟΥ

T1

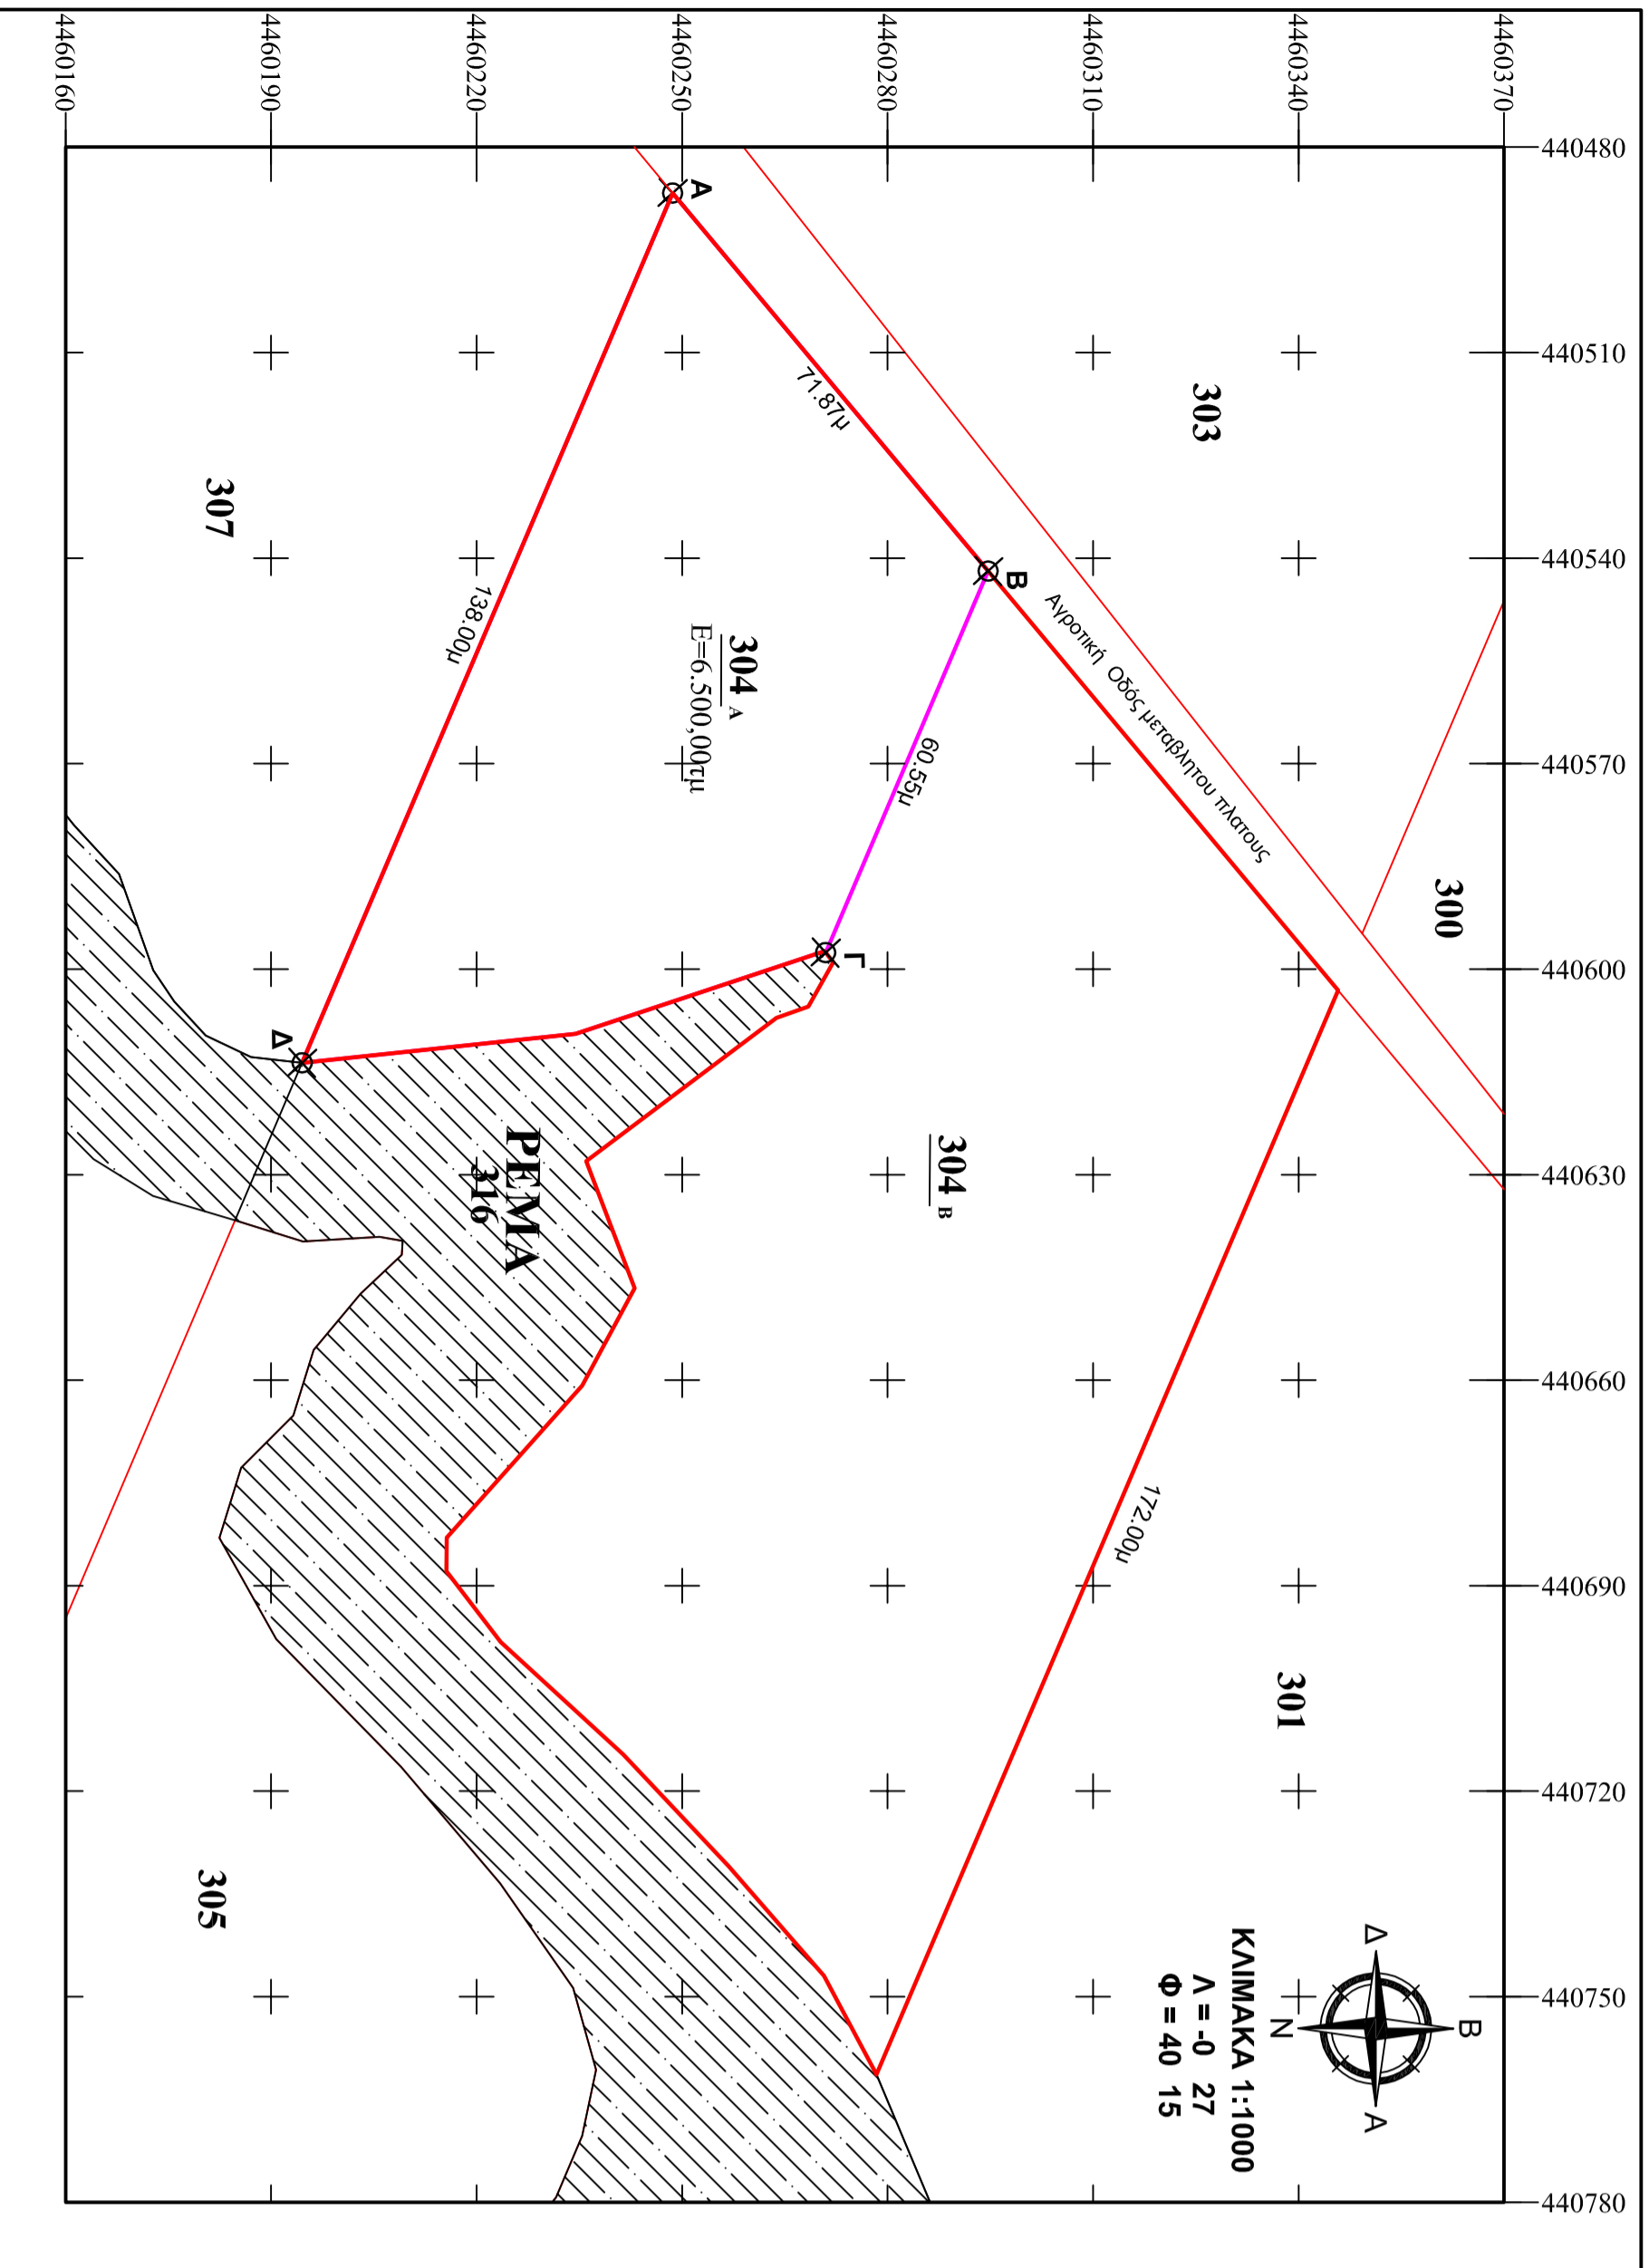

ΚΛΙΜΑΚΑ 1:1000
Α = 0 27
Φ = 40 15