ΤΟΠΟΓΡΑΦΙΚΟ ΔΙΑΓΡΑΜΜΑ

εκτασης με στοιχεια (ΑΒΓΔΕΖΗΘΙΑ) Ε= 20372,30τμ

στη θεση "Καρατολιο - Μπιμπα" ΛΙΤΟΧΩΡΟΥ

ιδιοκτησιας κληρ. ΚΡΑΝΙΩΤΗ ΑΝΑΣΤΑΣΙΟΥ

ΚΡΑΝΙΩΤΗ ΓΕΩΡΓΙΟΥ

κλιμακα 1:1000

4/10/4

8347

22-12-2005

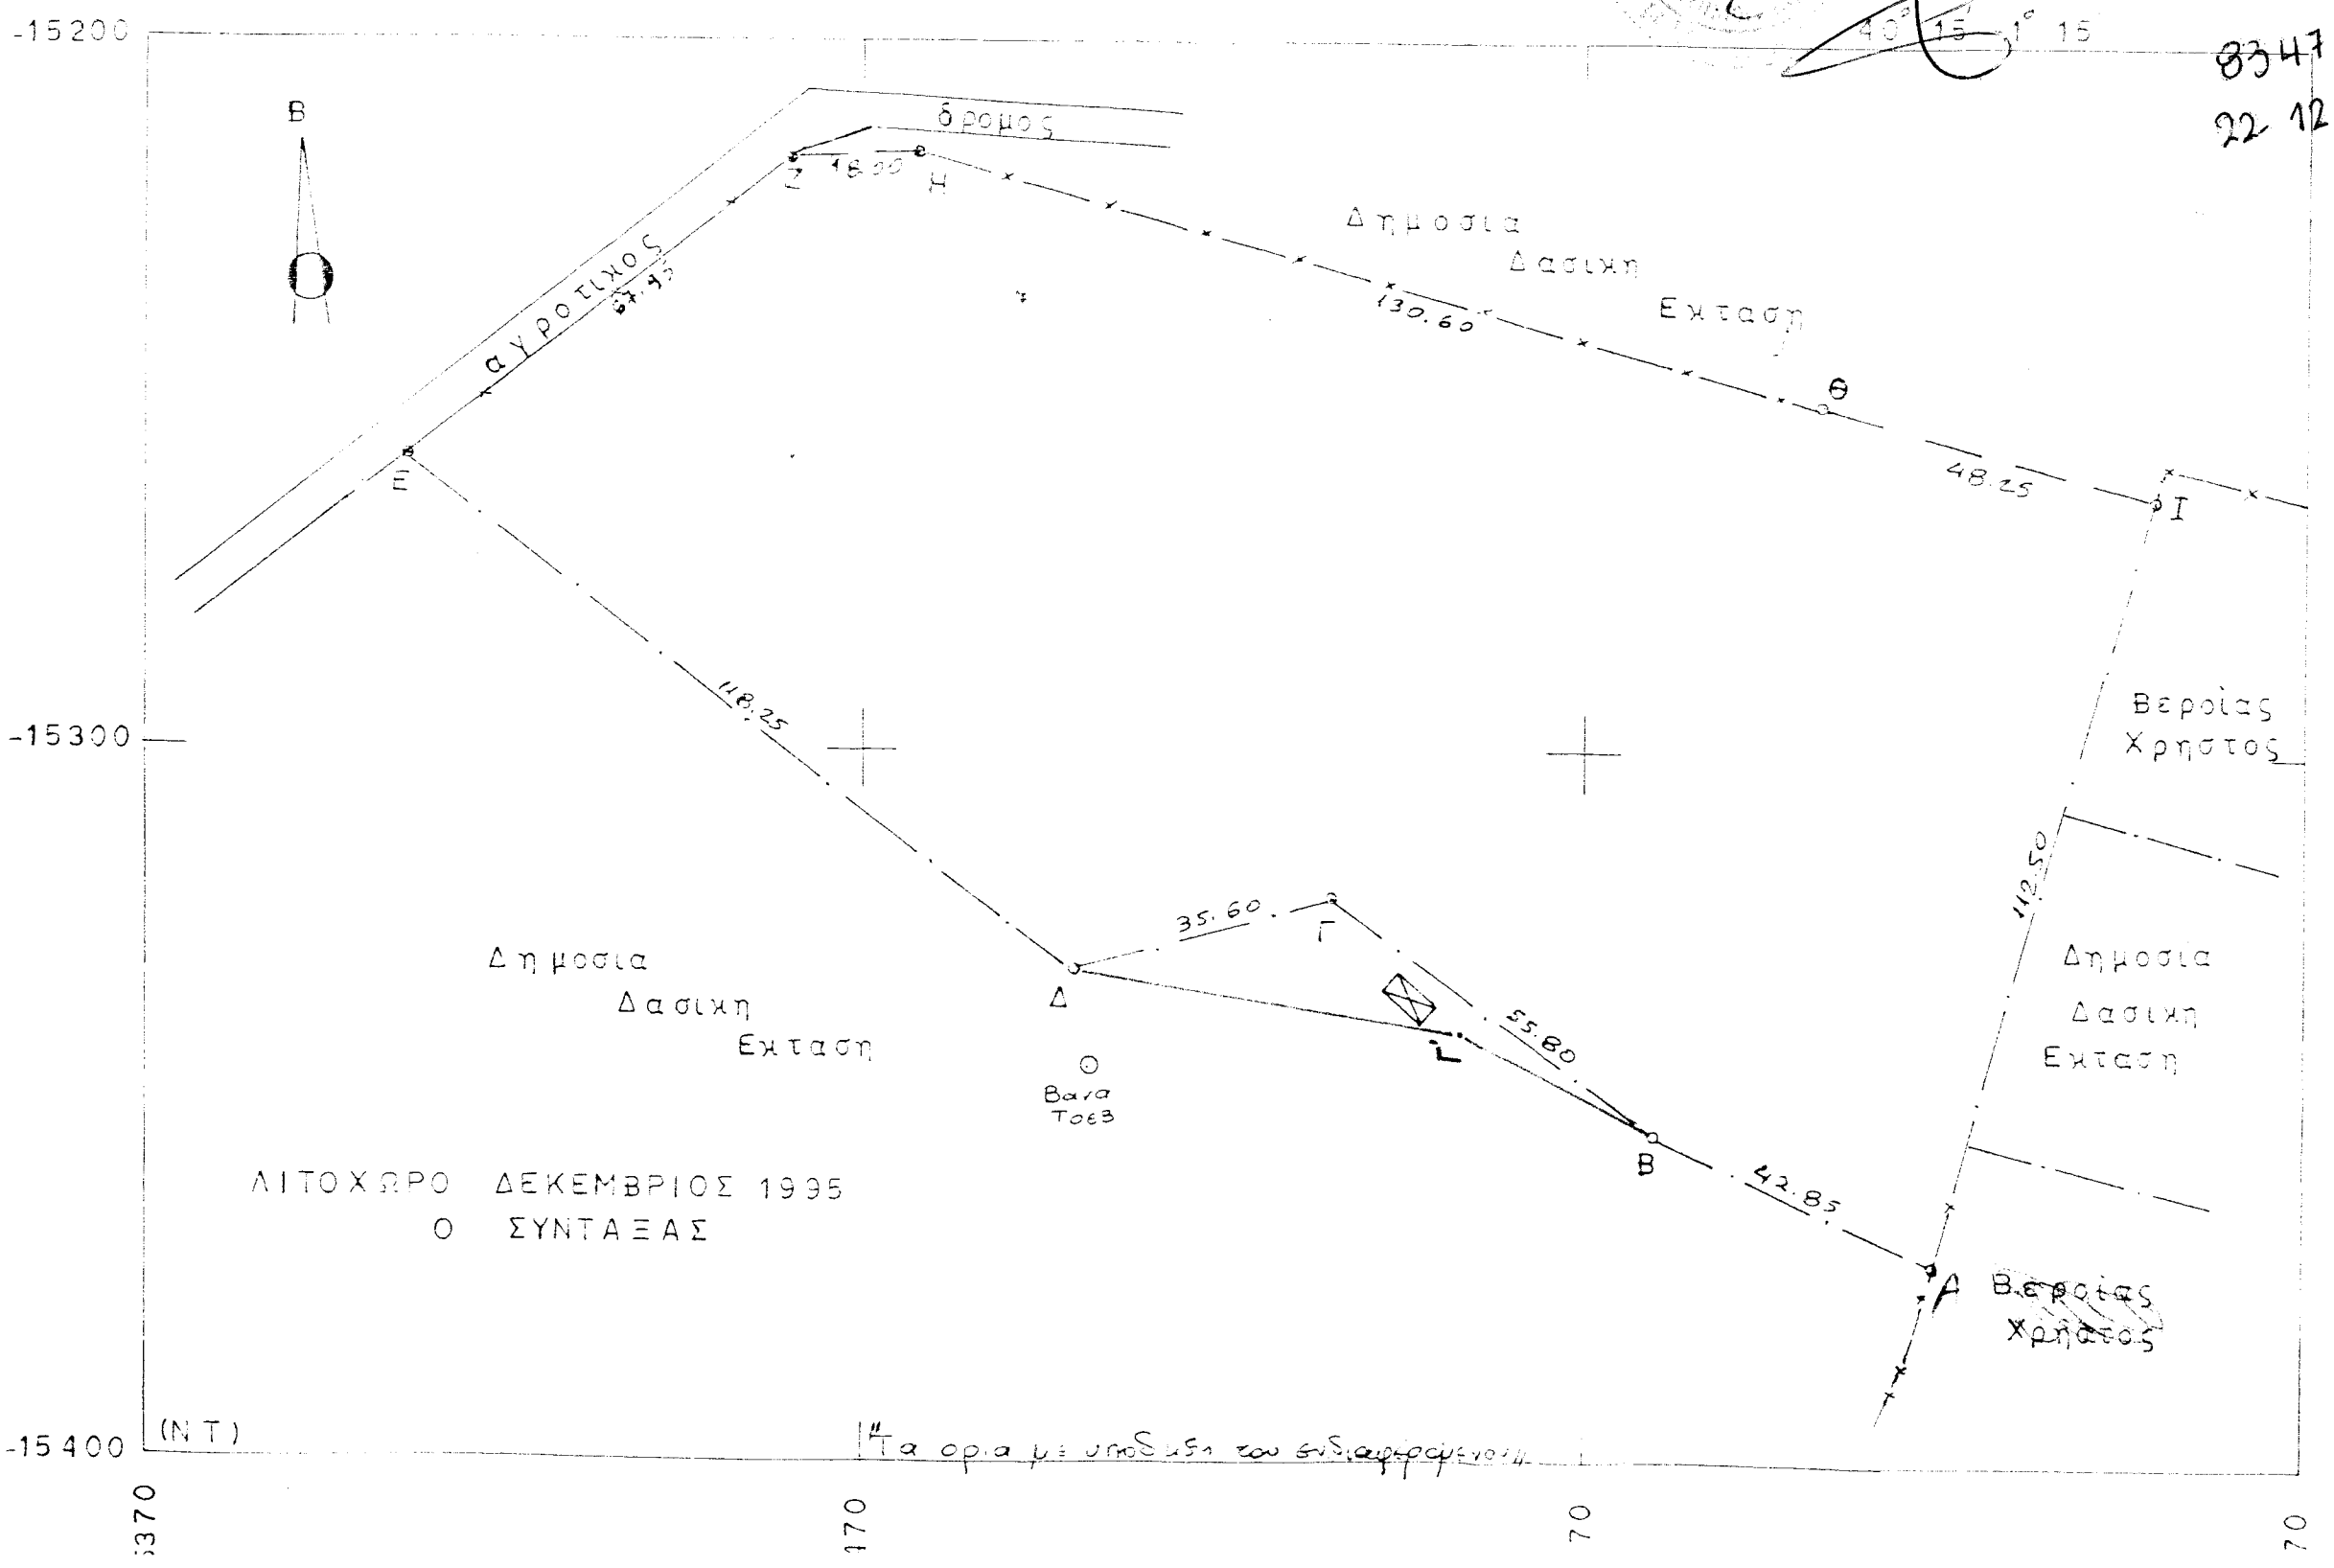

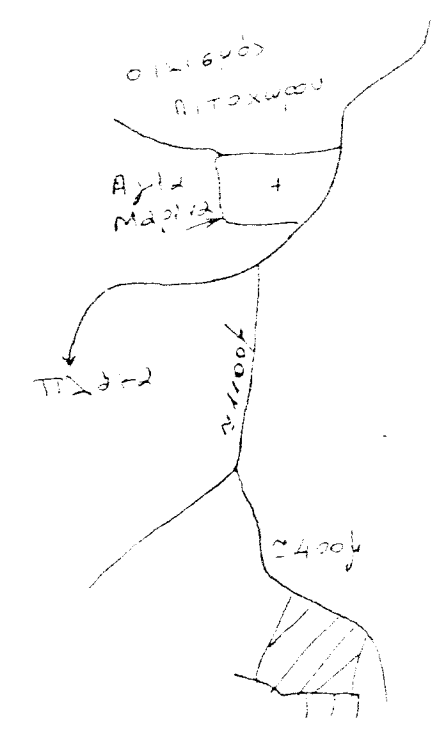

ΟΔΟΙΠΟΡΙΚΟ
ΣΚΑΡΙΦΗΜΑ

ΛΙΤΟΧΩΡΟ ΔΕΚΕΜΒΡΙΟΣ 1995

Ο ΣΥΝΤΑΞΑΣ