


ΤΟΠΟΓΡΑΦΙΚΟ ΔΙΑΓΡΑΜΜΑ

αγροτεμαχίου με στοιχεία (ΑΒΓΔΕΑ) Ε = 1.150,80 τ.μ.

στη θέση "αχλαδιά", ΛΙΤΟΧΩΡΟΥ


ιδιοκτησίας ΔΙΟΝΥΣΙΑΣ ΤΣΟΥΚΑΝΑΡΑ

κλίμακα 1:500

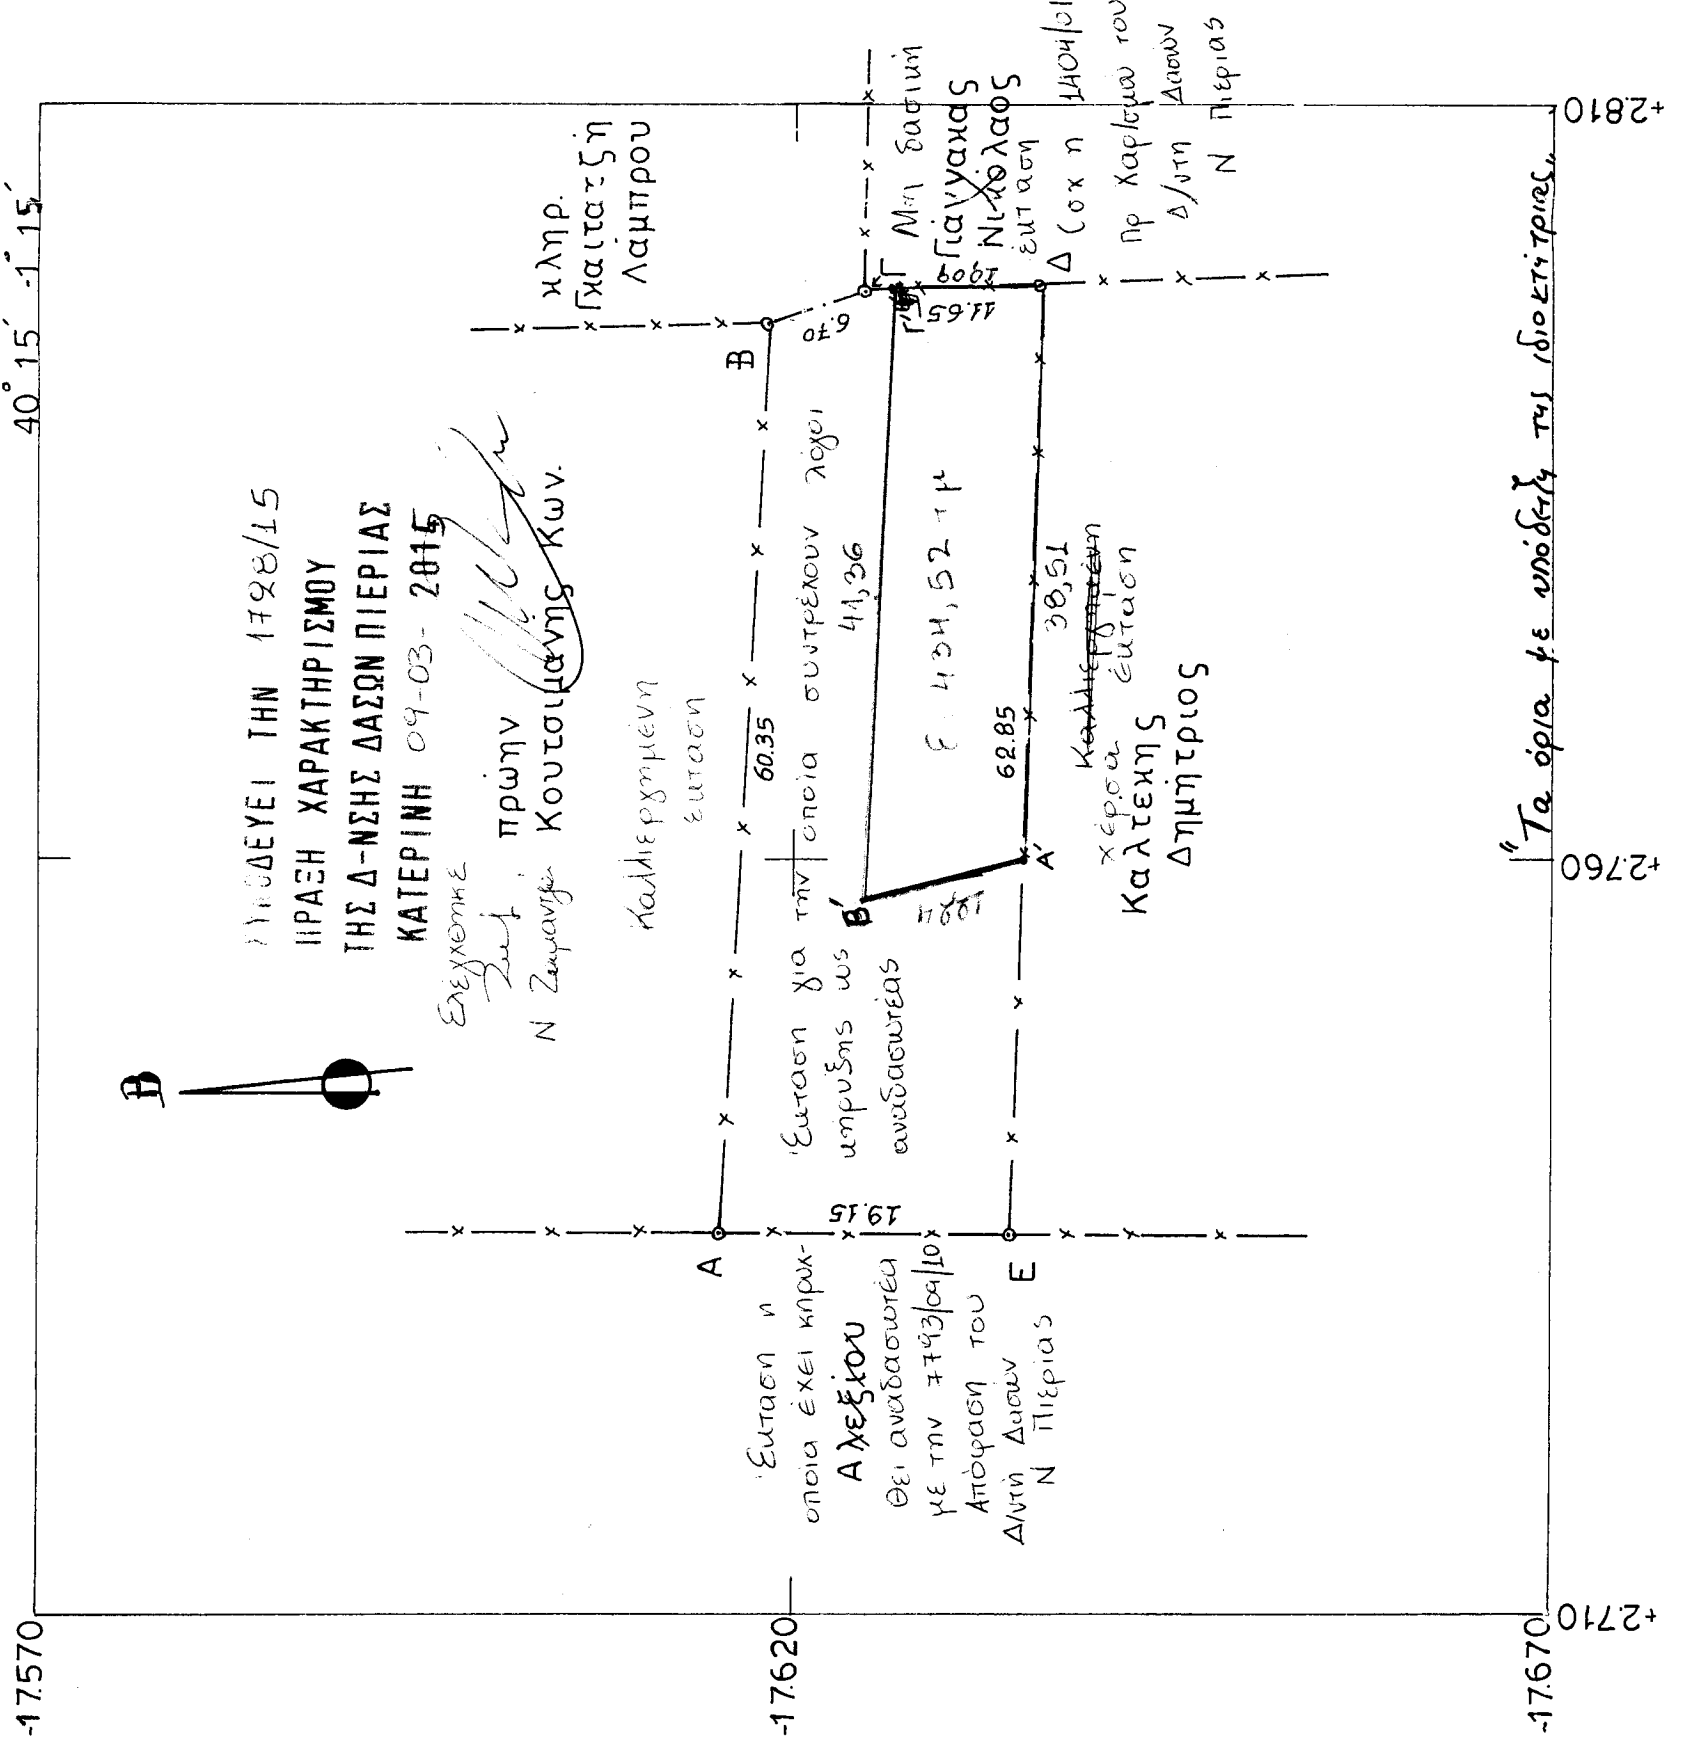

α/α	ΣΥΝ-ΥΕΣ ΧΟΡΥΦΩΝ Χ	Ψ	ΣΥΝ-ΥΕΣ ΧΟΡΥΦΩΝ ΕΓΣΑ87 Ψ
A	2735,36	-17615,33	372016,029
B	2795,64	-17618,32	372076,238
Γ	2797,69	-17624,68	372078,178
Δ	2798,09	-17636,32	372078,377
Ε	2735,27	-17634,47	372015,609

A' 372040,26 443877,99  
 B' 372037,01 443874,34  
 Γ' 372078,29 443876,71

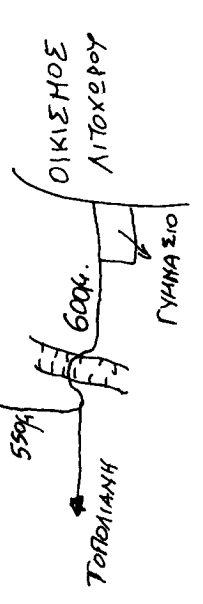

ΩΔΟΠΟΡΙΚΟ ΣΚΑΡΙΦΗΜΑ

ΛΙΤΟΧΩΡΟ ΣΕΠΤΕΜΒΡΙΟΣ 2014  
 Ο ΣΥΝΤΑΞΑΣ

ΠΑΥΛΙΔΗΣ Δ. ΛΩΑΝΝΗΣ  
 ΠΟΛΙΤΙΚΟΣ ΜΗΧΑΝΙΚΟΣ  
 ΑΡΙΘΜ. ΜΗΤΡΩΟΥ Τ.Ε.Ε. 47942  
 ΚΑΝΑΡΗ 2 - ΚΑΤΕΡΙΝΗ 60100  
 Τηλ. 2351023414  
 Α.Φ.Μ.: 04051749-ΔΟΥ Α' ΚΑΤΕΡΙΝΗΣ