

Σημείο	X (m)	Y (m)	Σημείο	X (m)	Y (m)	Σημείο	X (m)	Y (m)
A1	435697.541	4139976.625	A2	435702.028	4140008.909	A3	435706.774	4140034.480
A4	435712.657	4140060.206	A5	435716.289	4140070.732	A6	435720.508	4140089.521
A7	435742.002	4140095.801	A8	435737.589	4140103.719	A9	435752.777	4140111.776
A10	435760.542	4140115.884	A11	435762.771	4140114.662	A12	435766.413	4140120.721
A13	435772.785	4140135.496	A14	435794.654	4140130.118	A15	435813.967	4140129.260
A16	435830.432	4140124.030	A17	435853.204	4140129.459	A18	435860.126	4140128.595
A19	435867.148	4140142.629	A20	435878.275	4140144.457	A21	435884.259	4140146.554
A22	435888.894	4140146.237	A23	435891.746	4140146.386	A24	435893.625	4140149.574
A25	435902.412	4140159.002	A26	435910.841	4140112.136	A27	435913.800	4140077.206
A28	435911.310	4140044.247	A29	435916.018	4140024.720	A30	435911.310	4139997.143
A31	435907.656	4139975.790	A32	435881.247	4139980.173	A33	435877.026	4139959.526
A34	435873.254	4139934.650	A35	435869.800	4139913.847	A36	435795.940	4139910.193
A37	435760.878	4139910.077	A38	435763.391	4139909.720	A39	435764.113	4139925.708
A40	435768.207	4139948.016	A41	435774.410	4139966.626	A42	435777.790	4139996.683
A43	435777.653	4140019.793	A44	435773.684	4140037.853	A45	435775.541	4140054.368
A46	435754.180	4140065.532	A47	435748.716	4140047.513	A48	435741.647	4140032.532
A49	435733.782	4140001.445	A50	435725.703	4139976.244	A51	435711.490	4139975.919

**1. ΔΗΛΩΣΗ ΜΗΧΑΝΙΚΟΥ**

Ο υπογεγραμμένος Σταύρος Αντωνόπουλος Τοπογράφος Μηχανικός δηλώνει σύμφωνα με το άρθρο 5 του Ν. 651/77 για το γήπεδο με στοιχεία Α1-Α2-Α3-Α4-Α5-Α6-Α7-Α8-Α9-Α10-Α11-Α12-Α13-Α14-Α15-Α16-Α17-Α18-Α19-Α20-Α21-Α22-Α23-Α24-Α25-Α26-Α27-Α28-Α29-Α30-Α31-Α32-Α33-Α34-Α35-Α36-Α37-Α38-Α39-Α40-Α41-Α42-Α43-Α44-Α45-Α46-Α47-Α48-Α49-Α50-Α51-Α1 και με εμβαδόν 33511,08 τ.μ. που βρίσκεται εκτός σχεδίου στην θέση Δαρδίζα-Κιάφα της Δ.Κ. Ερμιονίδας του Δήμου Ερμιονίδας ότι:

- είναι άρτο και οικοδομήσιμο ως προς το εμβαδόν και τις διαστάσεις σύμφωνα με τις πολεοδομικές διατάξεις που ισχύουν σήμερα
- το γήπεδο δεν υφίσταται στις διατάξεις του Ν. 1337/83 περί εισφοράς σε γή και σε χρέη
- το σχέδιο είναι ακριβές σύμφωνα με τα όρια που υποδείχθηκαν από τους ιδιοκτήτες
- στο γήπεδο δεν διέρχεται ρέμα σε απόσταση μικρότερη των 20μ. , ούτε καλώδια υψηλής τάσης της ΔΕΗ ή αγωγός φυσικού αερίου
- το γήπεδο βρίσκεται σε απόσταση 86 μ. από την θάλασσα

**2. ΟΡΟΙ ΔΟΜΗΣΗΣ**

Π.Δ. της 24/31.5.85 (Φ.Ε.Κ. 270 Δ)  
 Ν. 3212/31.12.2003 (Φ.Ε.Κ. 308 Α) (παρ. 1, άρθρο 10)  
 Ελάχιστο εμβαδόν: 4.000 τ.μ. Πρόσποσο σε κοινόχρηστο δρόμο 25 μ.  
 Ελάχιστη απόσταση από όριο : 15 μ.  
 Μακ. όροφοι : 2 Μακ. ύψος : 7,5 μ.  
 Μακ. δόμηση : 20 % Μακ. κάλυψη : 10 %  
 Για τον Σ.Δ. κατοικίας ισχύει :  
 Ε > 4000 Δ = 200 τ.μ.  
 4000 < Ε < 8000 Δ = 200 + (Ε-4000) x 0,02  
 Ε > 8000 Δ = 280 + (Ε-8000) x 0,01

**3. ΔΗΛΩΣΗ ΙΔΙΟΚΤΗΤΗ**

Οι κάτωθι υπογεγραμμένοι ιδιοκτήτες δηλώνουμε ότι:  
 -τι υποσημασμένα όρια του γηπέδου με στοιχεία Α1-Α2-Α3-Α4-Α5-Α6-Α7-Α8-Α9-Α10-Α11-Α12-Α13-Α14-Α15-Α16-Α17-Α18-Α19-Α20-Α21-Α22-Α23-Α24-Α25-Α26-Α27-Α28-Α29-Α30-Α31-Α32-Α33-Α34-Α35-Α36-Α37-Α38-Α39-Α40-Α41-Α42-Α43-Α44-Α45-Α46-Α47-Α48-Α49-Α50-Α51-Α1 και με εμβαδόν 33511,08 τ.μ. υποδείχθηκαν από εμάς και  
 -υφιστάμετε για την ακρίβεια των δηλωμένων ορίων του γηπέδου και για την ύπαρξη και την αττία του δικαιομάτοσ μας να ζητήσουμε την έκδοση άδειας δόμησης.

ΟΙ ΙΔΙΟΚΤΗΤΕΣ


**4. ΕΜΒΑΔΟΜΕΤΡΗΣΗ ΤΥΠΟΣ GAUSS:  $2 \times E = \sum_{i=1}^n [X_i \times (Y_{i+1} - Y_{i-1})]$**

Το εμβαδόν του γηπέδου Α1-Α2-Α3-Α4-Α5-Α6-Α7-Α8-Α9-Α10-Α11-Α12-Α13-Α14-Α15-Α16-Α17-Α18-Α19-Α20-Α21-Α22-Α23-Α24-Α25-Α26-Α27-Α28-Α29-Α30-Α31-Α32-Α33-Α34-Α35-Α36-Α37-Α38-Α39-Α40-Α41-Α42-Α43-Α44-Α45-Α46-Α47-Α48-Α49-Α50-Α51-Α1 είναι 33511,08 τ.μ.

**5. ΠΡΟΒΟΛΙΚΟ ΣΥΣΤΗΜΑ**

Το προβολικό σύστημα που χρησιμοποιήθηκε είναι το ΕΓΣΑ87. Η εξάρτηση από το ΕΓΣΑ 87 πραγματοποιήθηκε κάνοντας χρήση του σταθμού ΜΕ Τ0 του ιδιωτικού δικτύου Smartnet της εταιρίας Metrica Α.Ε. με συντεταγμένες (X,Y)=(479000,671,4212795,624). Για τις μετρήσεις χρησιμοποιήθηκε GNSS δέκτης Leica GS14 GNSS με Serial Number 2870336 με καταγραφή συστήτων L1 & L2 του συστήματος GPS και GLONASS

**6. ΟΔΟΠΟΡΙΚΟ**

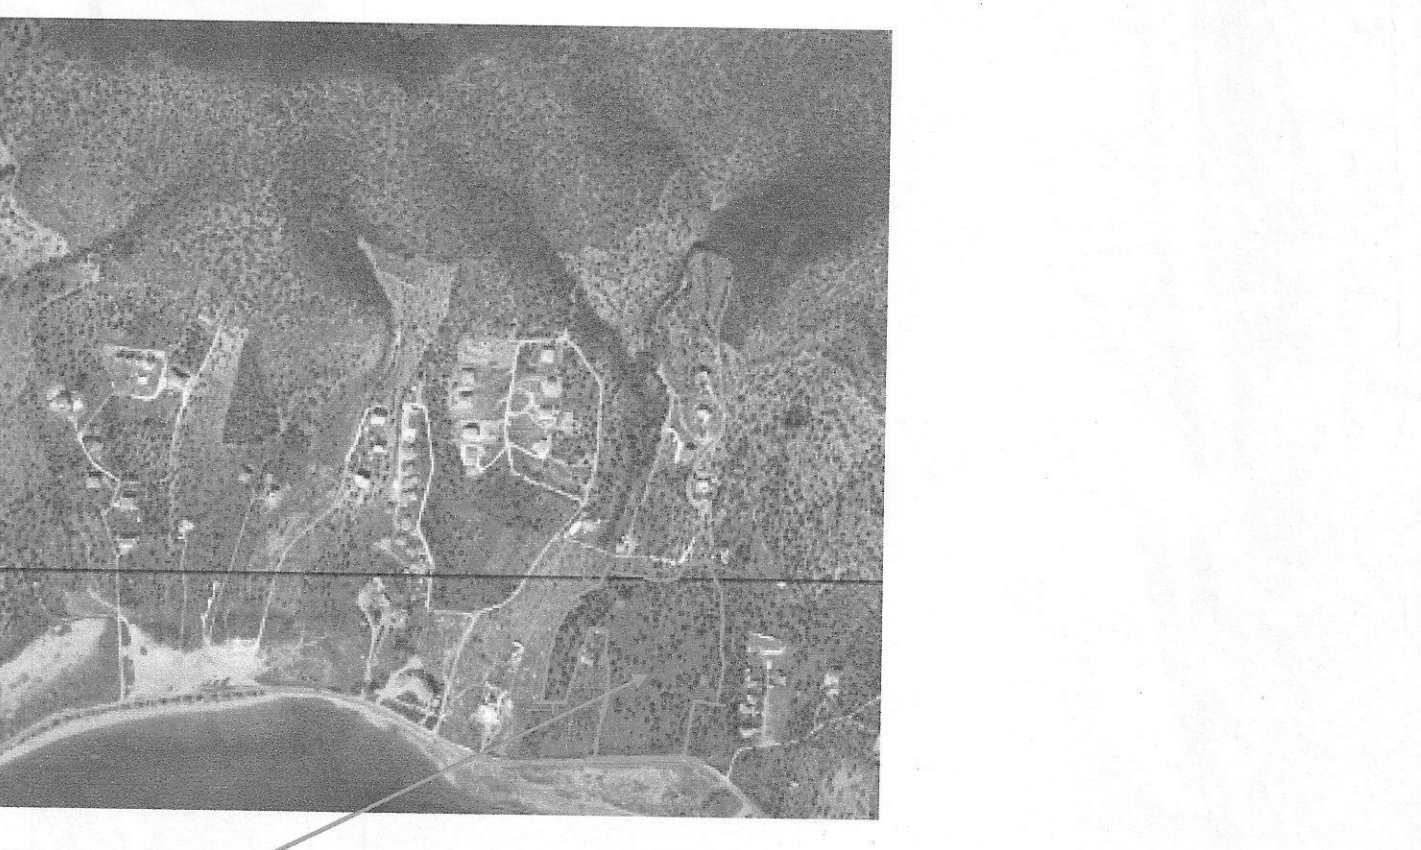

ΘΕΣΗ ΓΗΠΕΔΟΥ

**ΤΕΧΝΙΚΗ ΕΤΑΙΡΕΙΑ**  
**ΜΕΤΡΗΣΗ Ε.Π.Ε.**

21 300 Κρανιάς  
 Τηλ. 27540-22450, 23403

**Εργοδότης:**  
 ΑΛΕΞΑΝΔΡΑ ΗΛΙΑ ΠΑΠΑΓΕΩΡΓΙΟΥ-  
 ΕΙΡΗΝΗ ΚΩΝ/ΝΟΥ ΣΤΕΦΑΝΗ  
 ΤΟ ΓΕΝΟΣ ΔΗΜΗΤΡΙΟΥ ΤΡΑΚΗ

**Εργο:**  
 ΑΠΟΤΥΠΩΣΗ ΓΗΠΕΔΟΥ

**θέση:**  
 ΔΑΡΔΙΖΑ-ΚΙΑΦΑ Δ.Κ. ΕΡΜΙΟΝΙΔΑΣ  
 ΔΗΜΟΥ ΕΡΜΙΟΝΙΔΑΣ

<b>θέμα σχεδίου:</b> ΤΟΠΟΓΡΑΦΙΚΟ ΔΙΑΓΡΑΜΜΑ	<b>Αριθμός σχεδίου</b> <b>ΚΛΙΣΜΑΚΑ</b> <b>1:500</b>
-----------------------------------------------	-----------------------------------------------------------

**χρόνος μελέτης:** 11.2014

<b>υπογραφή</b> 	<b>σφραγίδα</b> ΣΤΑΥΡΟΣ ΑΘ. ΑΝΤΩΝΟΠΟΥΛΟΣ ΔΠΛ. ΑΓΡΟΝΟΜΟΣ - ΤΟΠΟΓΡΑΦΟΣ - ΜΗΧΑΝΙΚΟΣ ΕΘΝΙΚΟΥ ΜΕΤΕΩΡΙΣΤΟΥ ΠΟΛΥΤΕΧΝΕΙΟΥ ΜΕ ΟΣ Τ.Ε.Ε. - Αρθρο. Μ.Π.Ε. 527/18 ΑΦΜ: 038174828 ΔΟΥ ΚΡΑΝΙΑΔΟΥ ΚΡΑΝΙΑ 213 00 - ΤΗΛ. 27540 22450
---------------------	---